
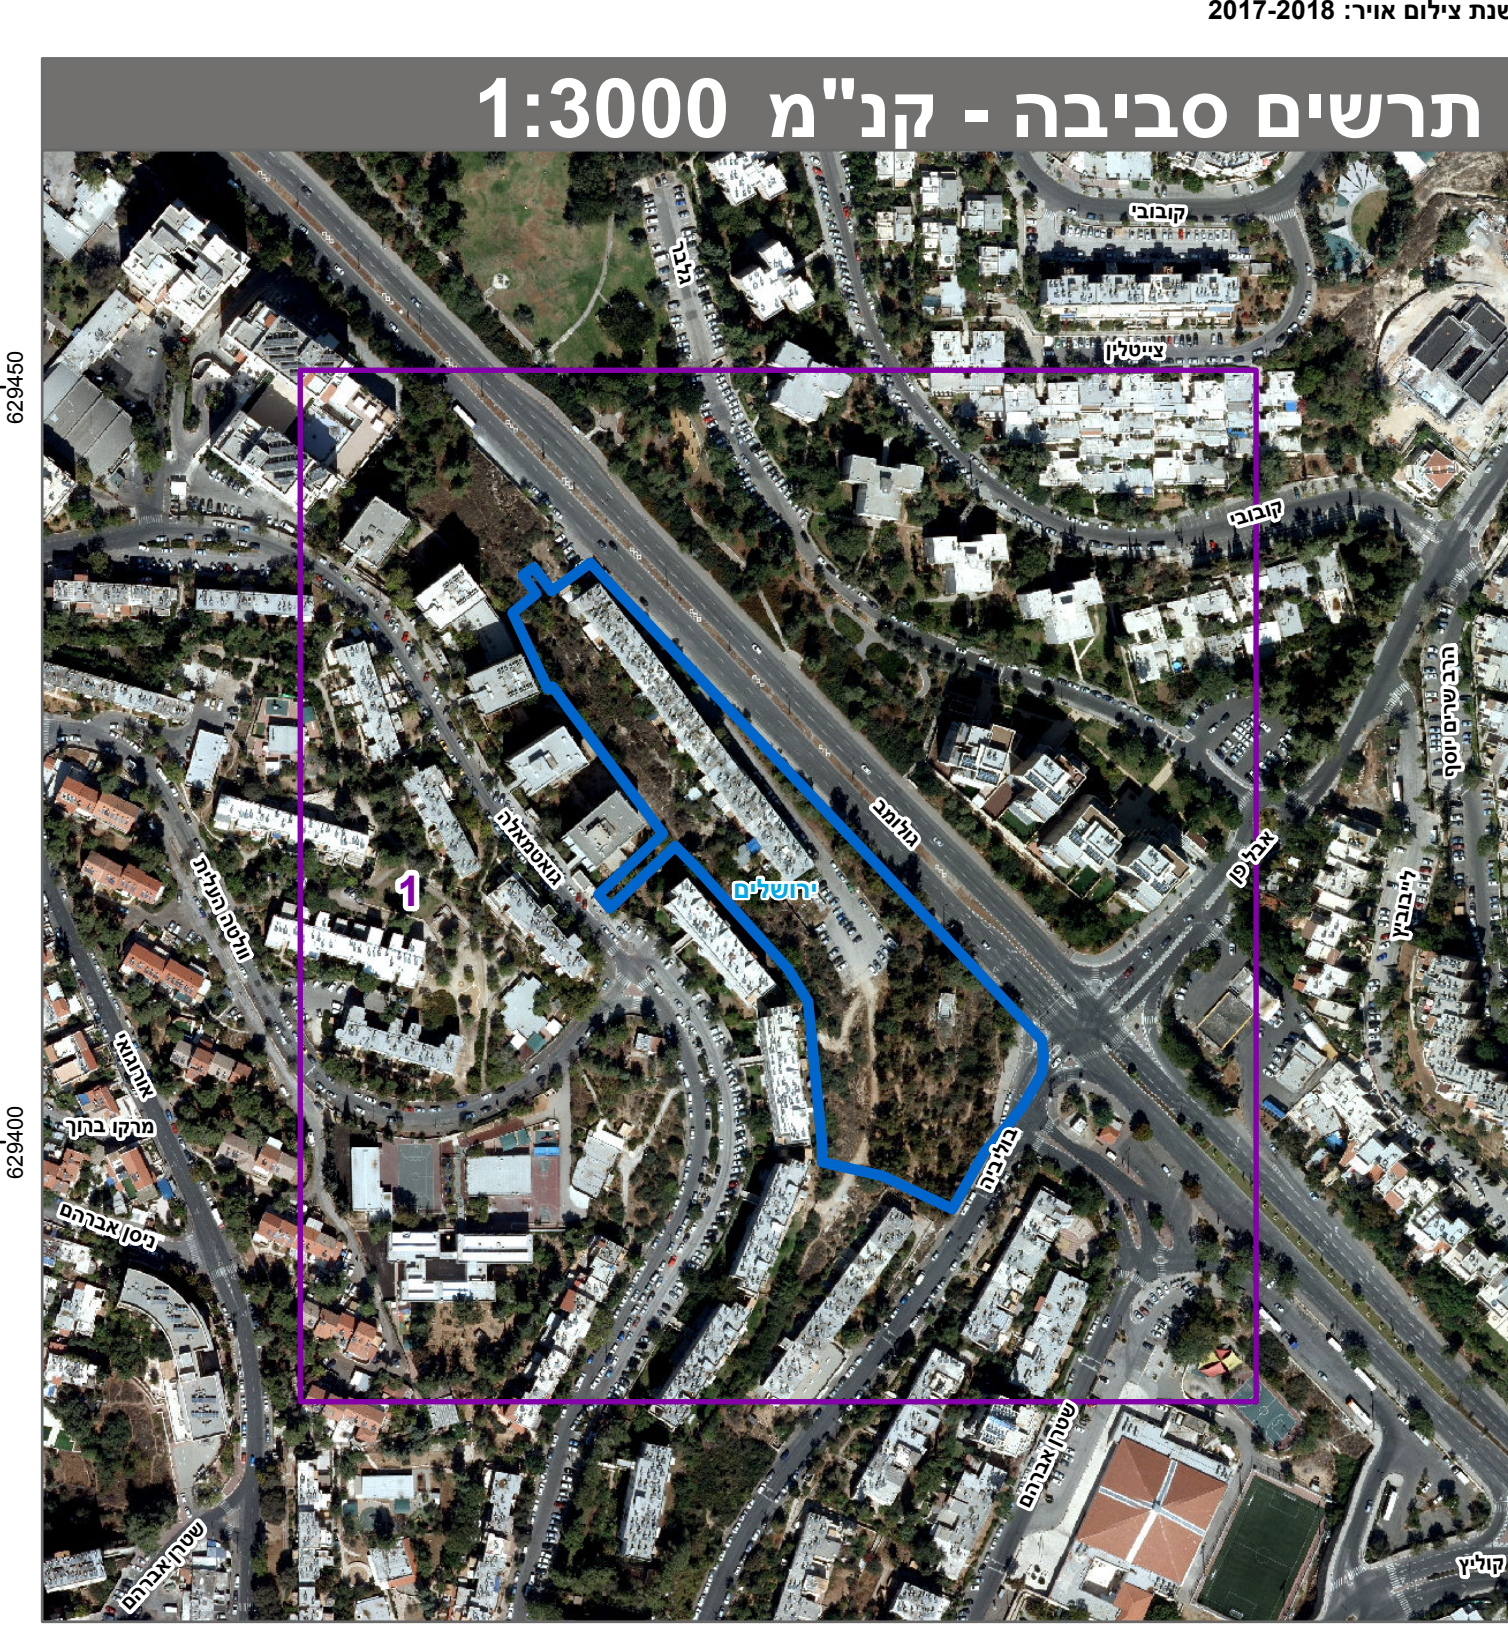
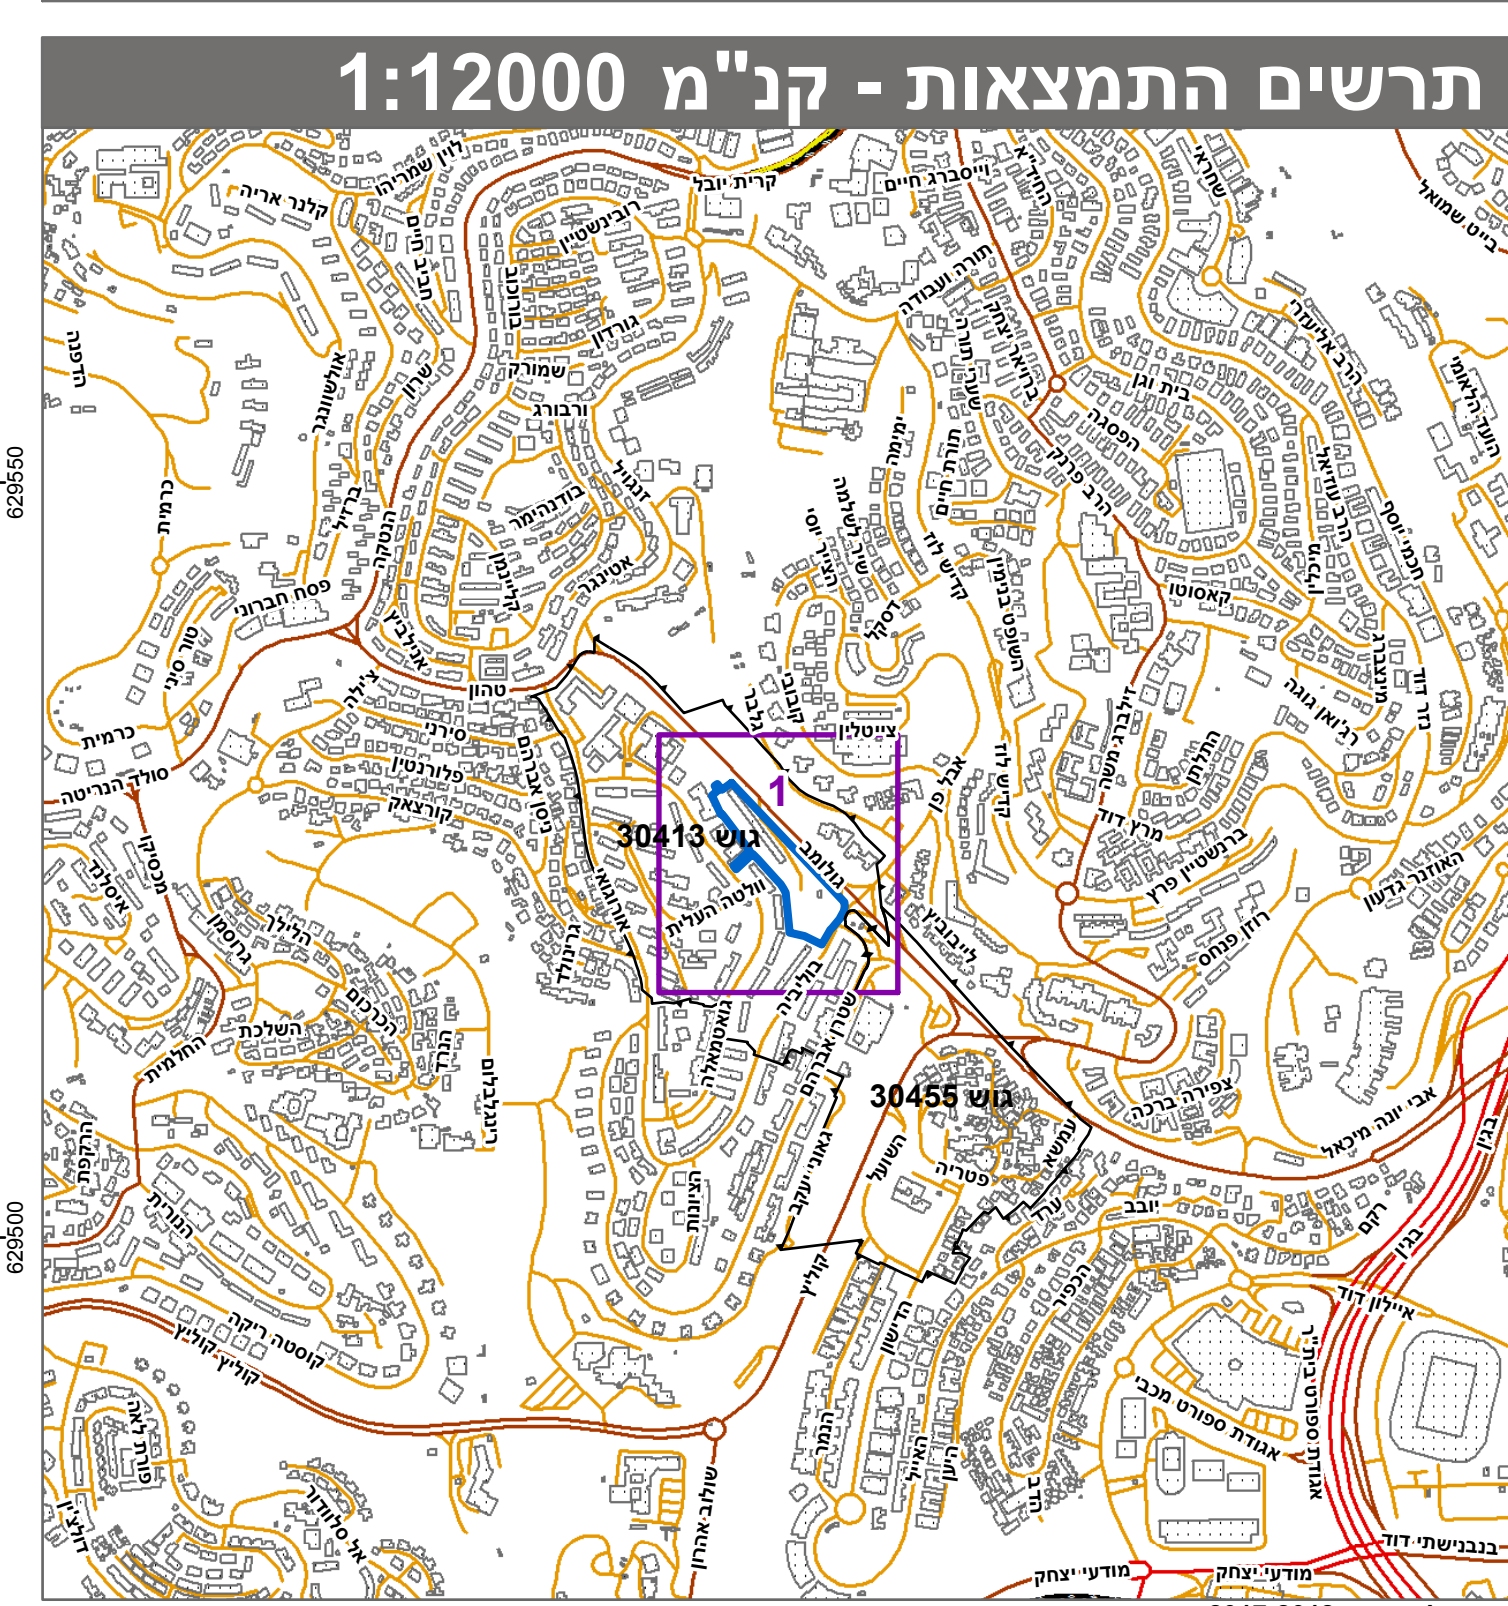


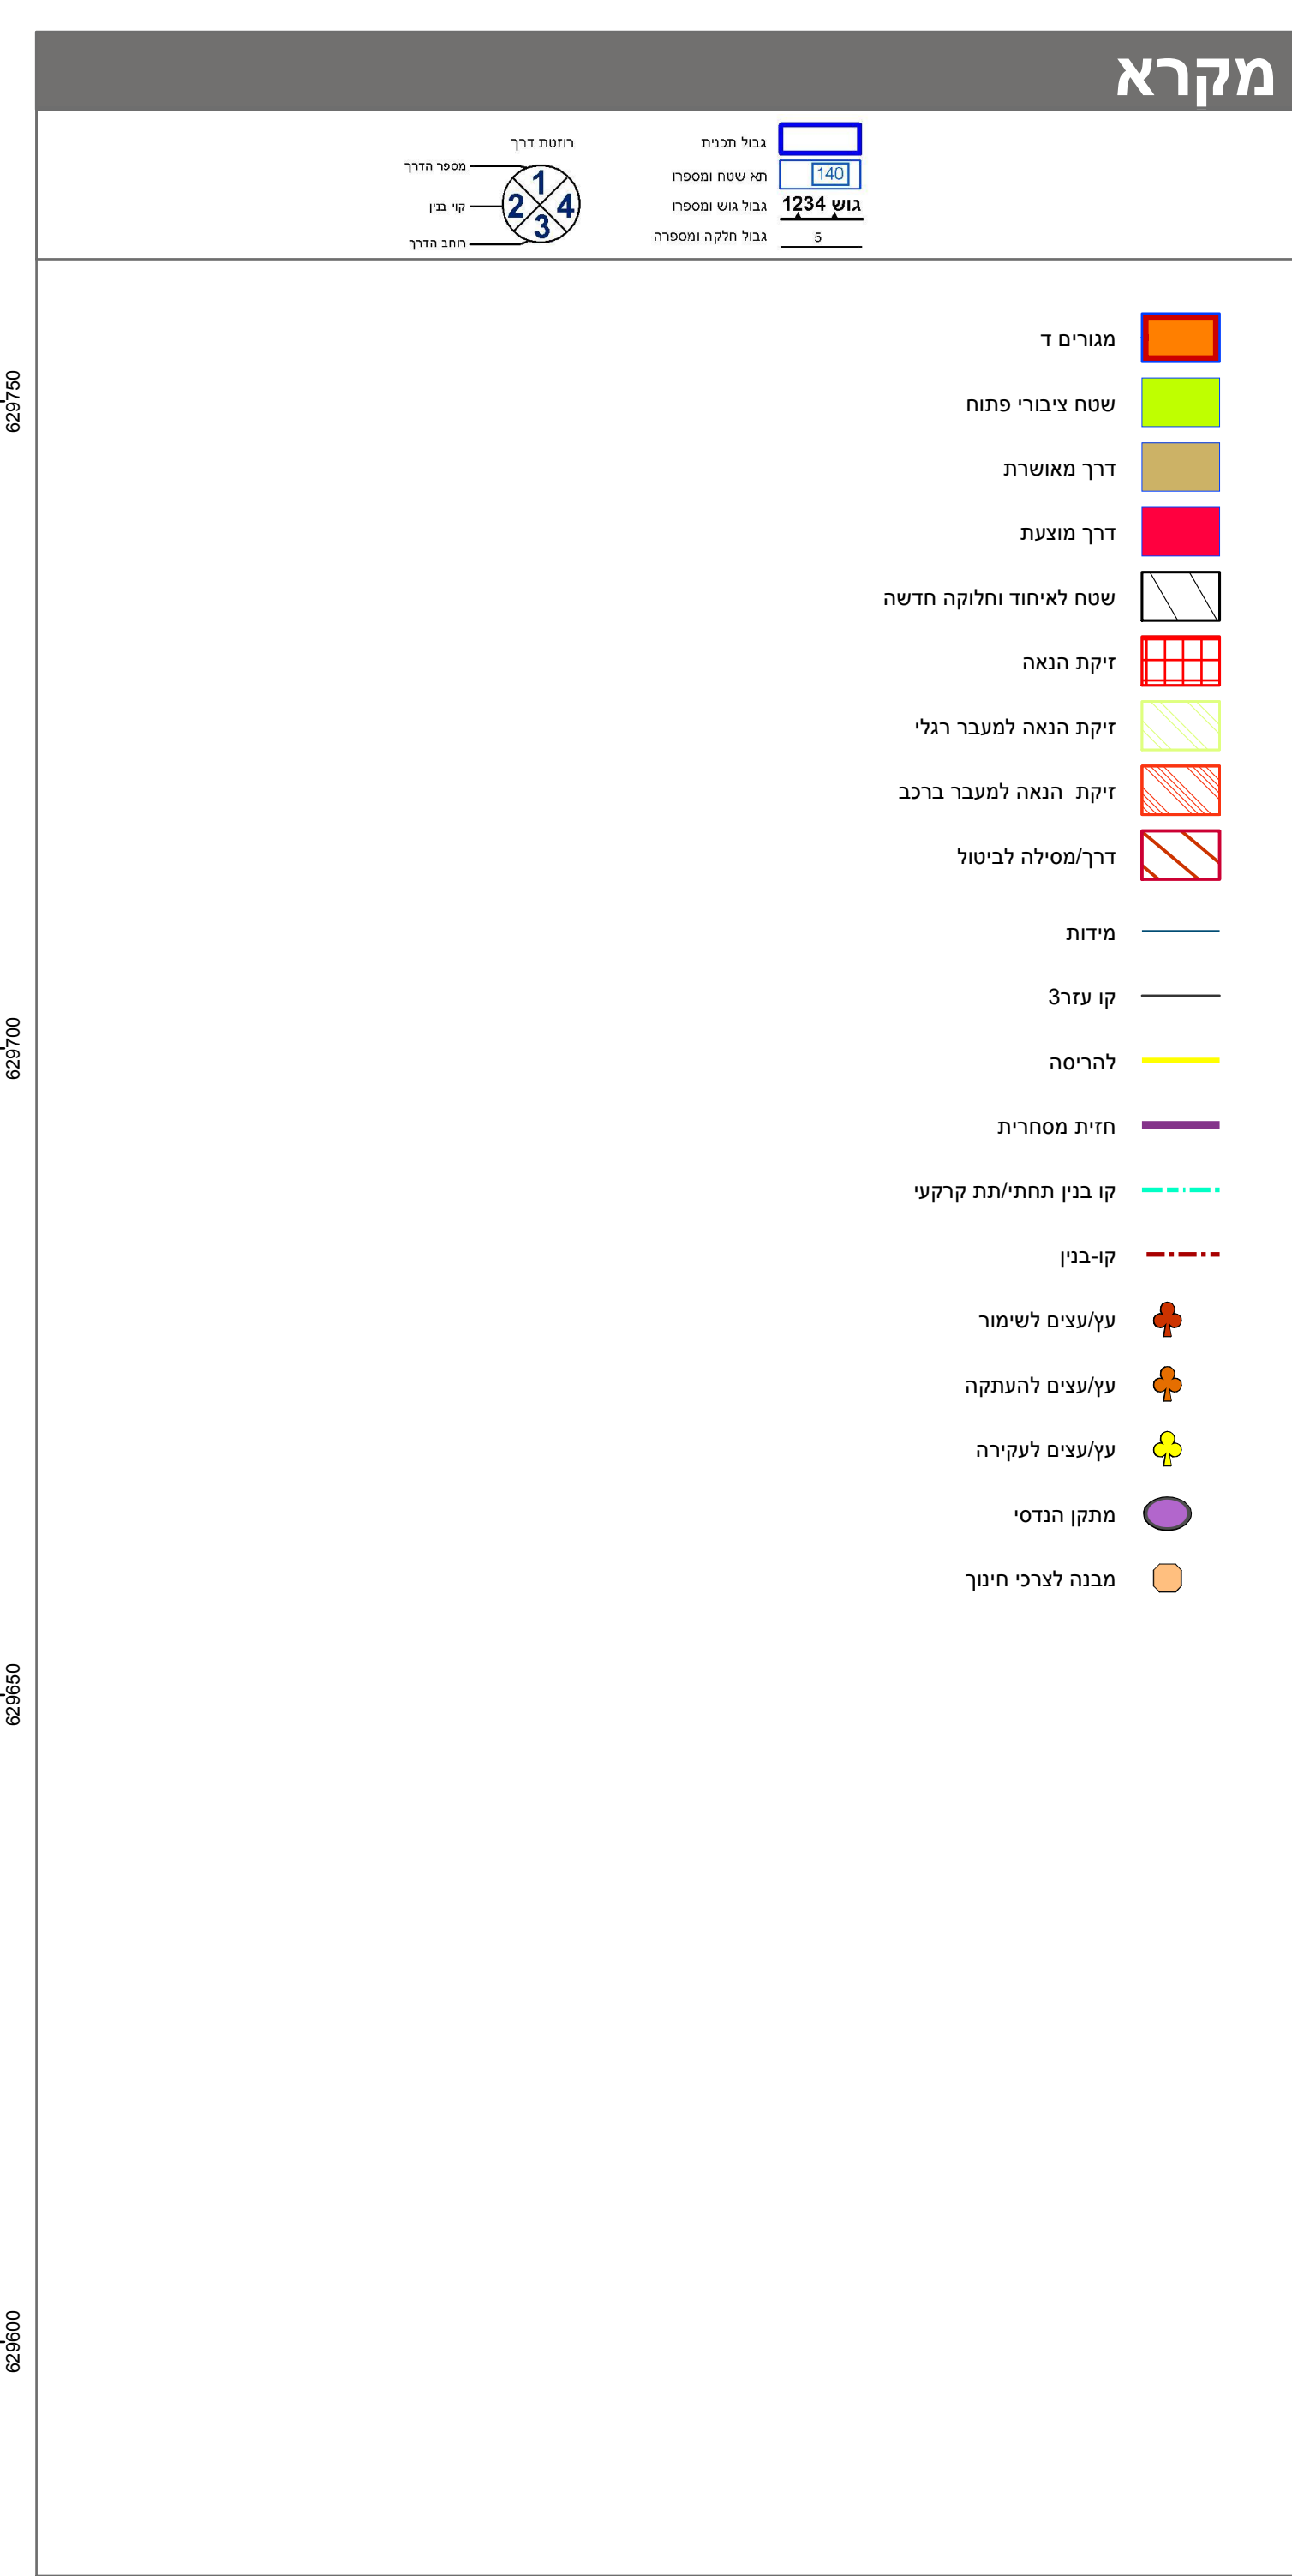

חוק התכנון והבניה, התשכ"ה - 1965	
תכנית מתאר מקומית	
מס' 101-0440735	
התחדשות עירונית - רחוב גולומב 23 ירושלים	
תשריט מצב מוצע	
גיליון 1 מתוך 1	
מחוז	ירושלים
מרחב תכנון מקומי	ירושלים
רשות מקומית	ירושלים
ישוב	ירושלים
תכנית בסמכות	מחוזית
איחוד וחלוקה	איחוד ולא חלוקה ללא הסכמת כל הבעלים בכל תחום התכנית/בחלק מתחום התכנית
היתרים או הרשאות	תכנית שמכוחה ניתן להוציא היתרים או הרשאות
מונה תדפיס התשריט	31
מועד הפקה	24/08/2020
שטח התכנית	17.057 דונם קנה מידה 1:500
אישורים בתכנית מס' 101-0440735	

שמות*	
מגיש התכנית	רשות מקומית תאגיד: עיריית ירושלים
עורך ראשי	אפיקטיון רדדי תאגיד: קולקט קולקט אפשיין אדריכלים
יזם	חברה עירונית תאגיד: מוריה חברה לפיתוח ירושלים

בעלי ענין בקרקע*	
בעלים	תאגיד: קרן ק"מ לישראל באמצעות רמ"י
בבעלות רשות מקומית	תאגיד: עיריית ירושלים
אחר	ראה הערה 1 פרטים
בעלים	ראה הערה 2 פרטים

טבלת גושים וחלקות*			
מספר גוש	חלק/ כל הגוש	מספר חלקות בשלמותן	מספר חלקות בחלקות
30413	חלק	86-87	81

* הרשימה המלאה מפורטת בהוראות התכנית / בהודעה שפורסמה בעיתונות וברשומות

הריני מצהיר בזאת כי המפה הטופוגרפית/המצבית המהווה רקע לתכנית זו, נערכה על ידי ביום 21.11.2019 והיא הוכנה לפי הוראות נוהל מבא"ת ובהתאם להוראות החוק ולתקנות המודדים שבתוקף.

דיוק הקו הכחול והקדסטרי: מדידה אנליטית מלאה ברמת תצ"ר

אהוד קראוס	1363	מספר רישון	חתימה	תאריך
------------	------	------------	-------	-------