

מצב מאושר


נספח לתכנית מס' 0583658-634

שדה פוטו-וולטאי מושב ניר חן

גליון 1 מתוך 1

תחולה	רקע
תיאור	תכנית
תאריך עריכת הנספח	07/02/2019
קנ"מ	1:2,500
תרשימים נוספים	תרשים סביבה המשבצת החקלאית תמ"מ 1414 תמ"א 34/ב, תמ"א 22 ואתרי עתיקות תמ"א 10/ג תמ"א 34 תמ"א 35 תמ"א 135


עורך הנספח	שם: עדנה לרסון תאריך: לרסן אדריכלים ומתכנני ערים בע"מ
חתימה:	

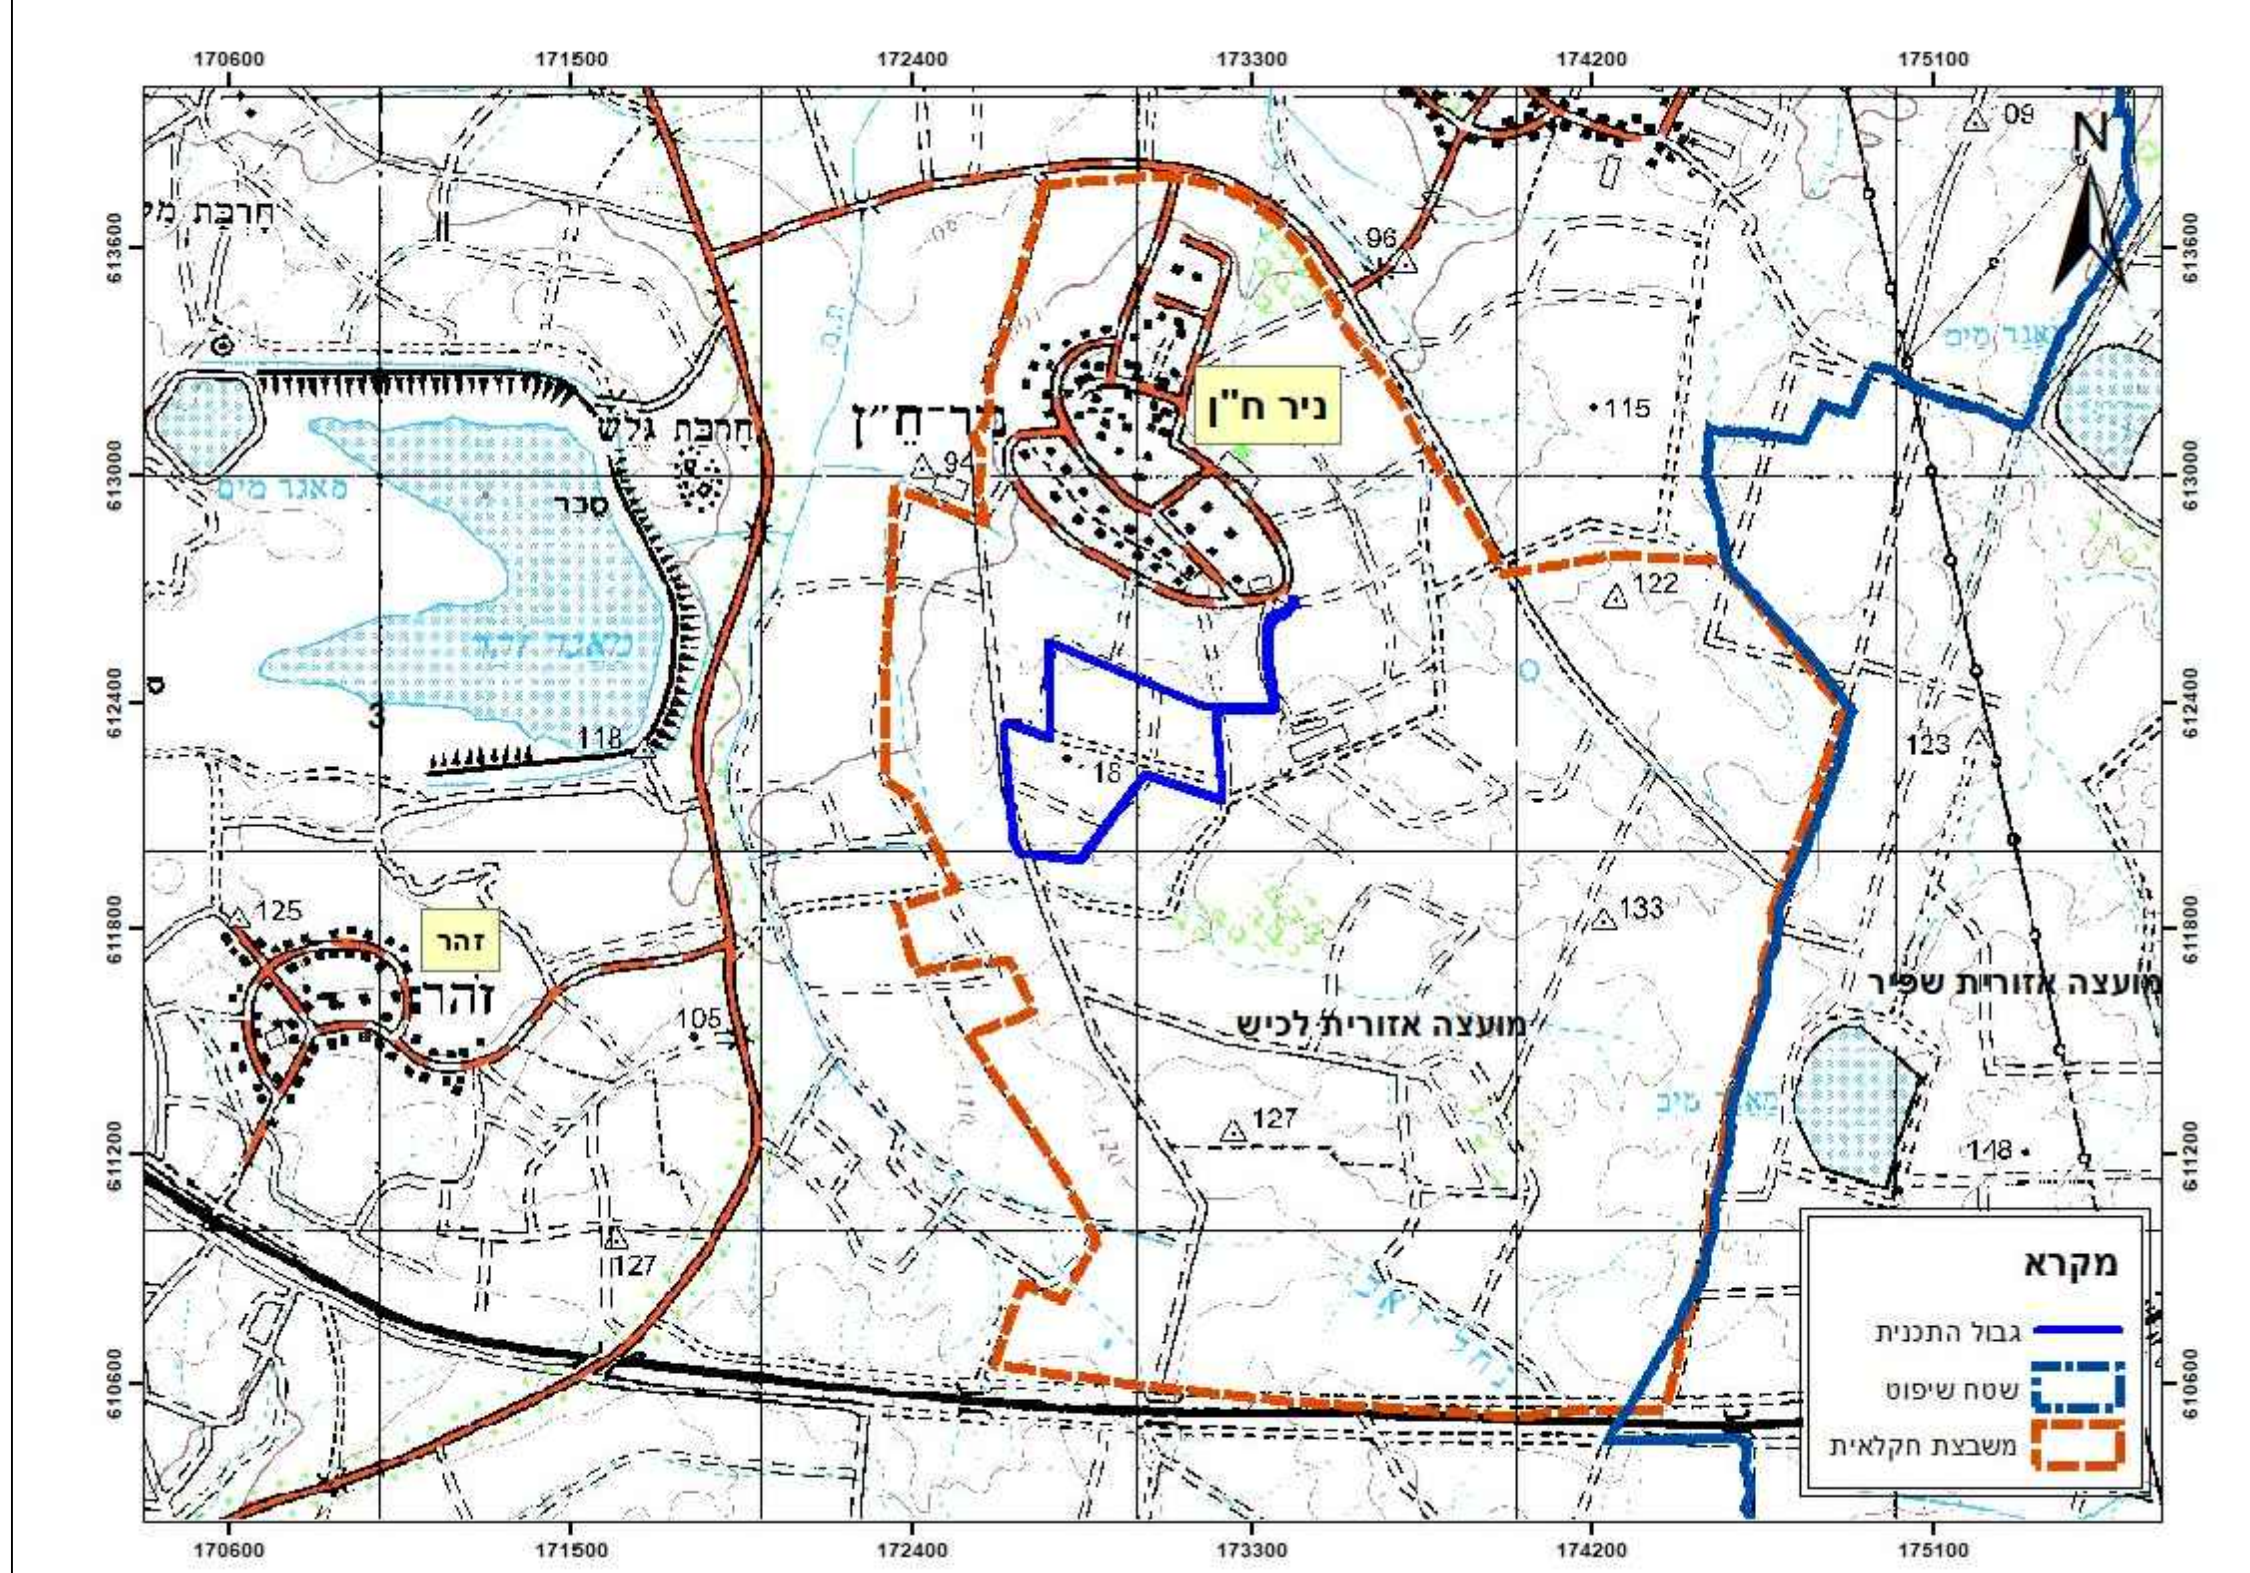


תרשים סביבה קנ"מ 1:20,000




קנ"מ 1:20,000

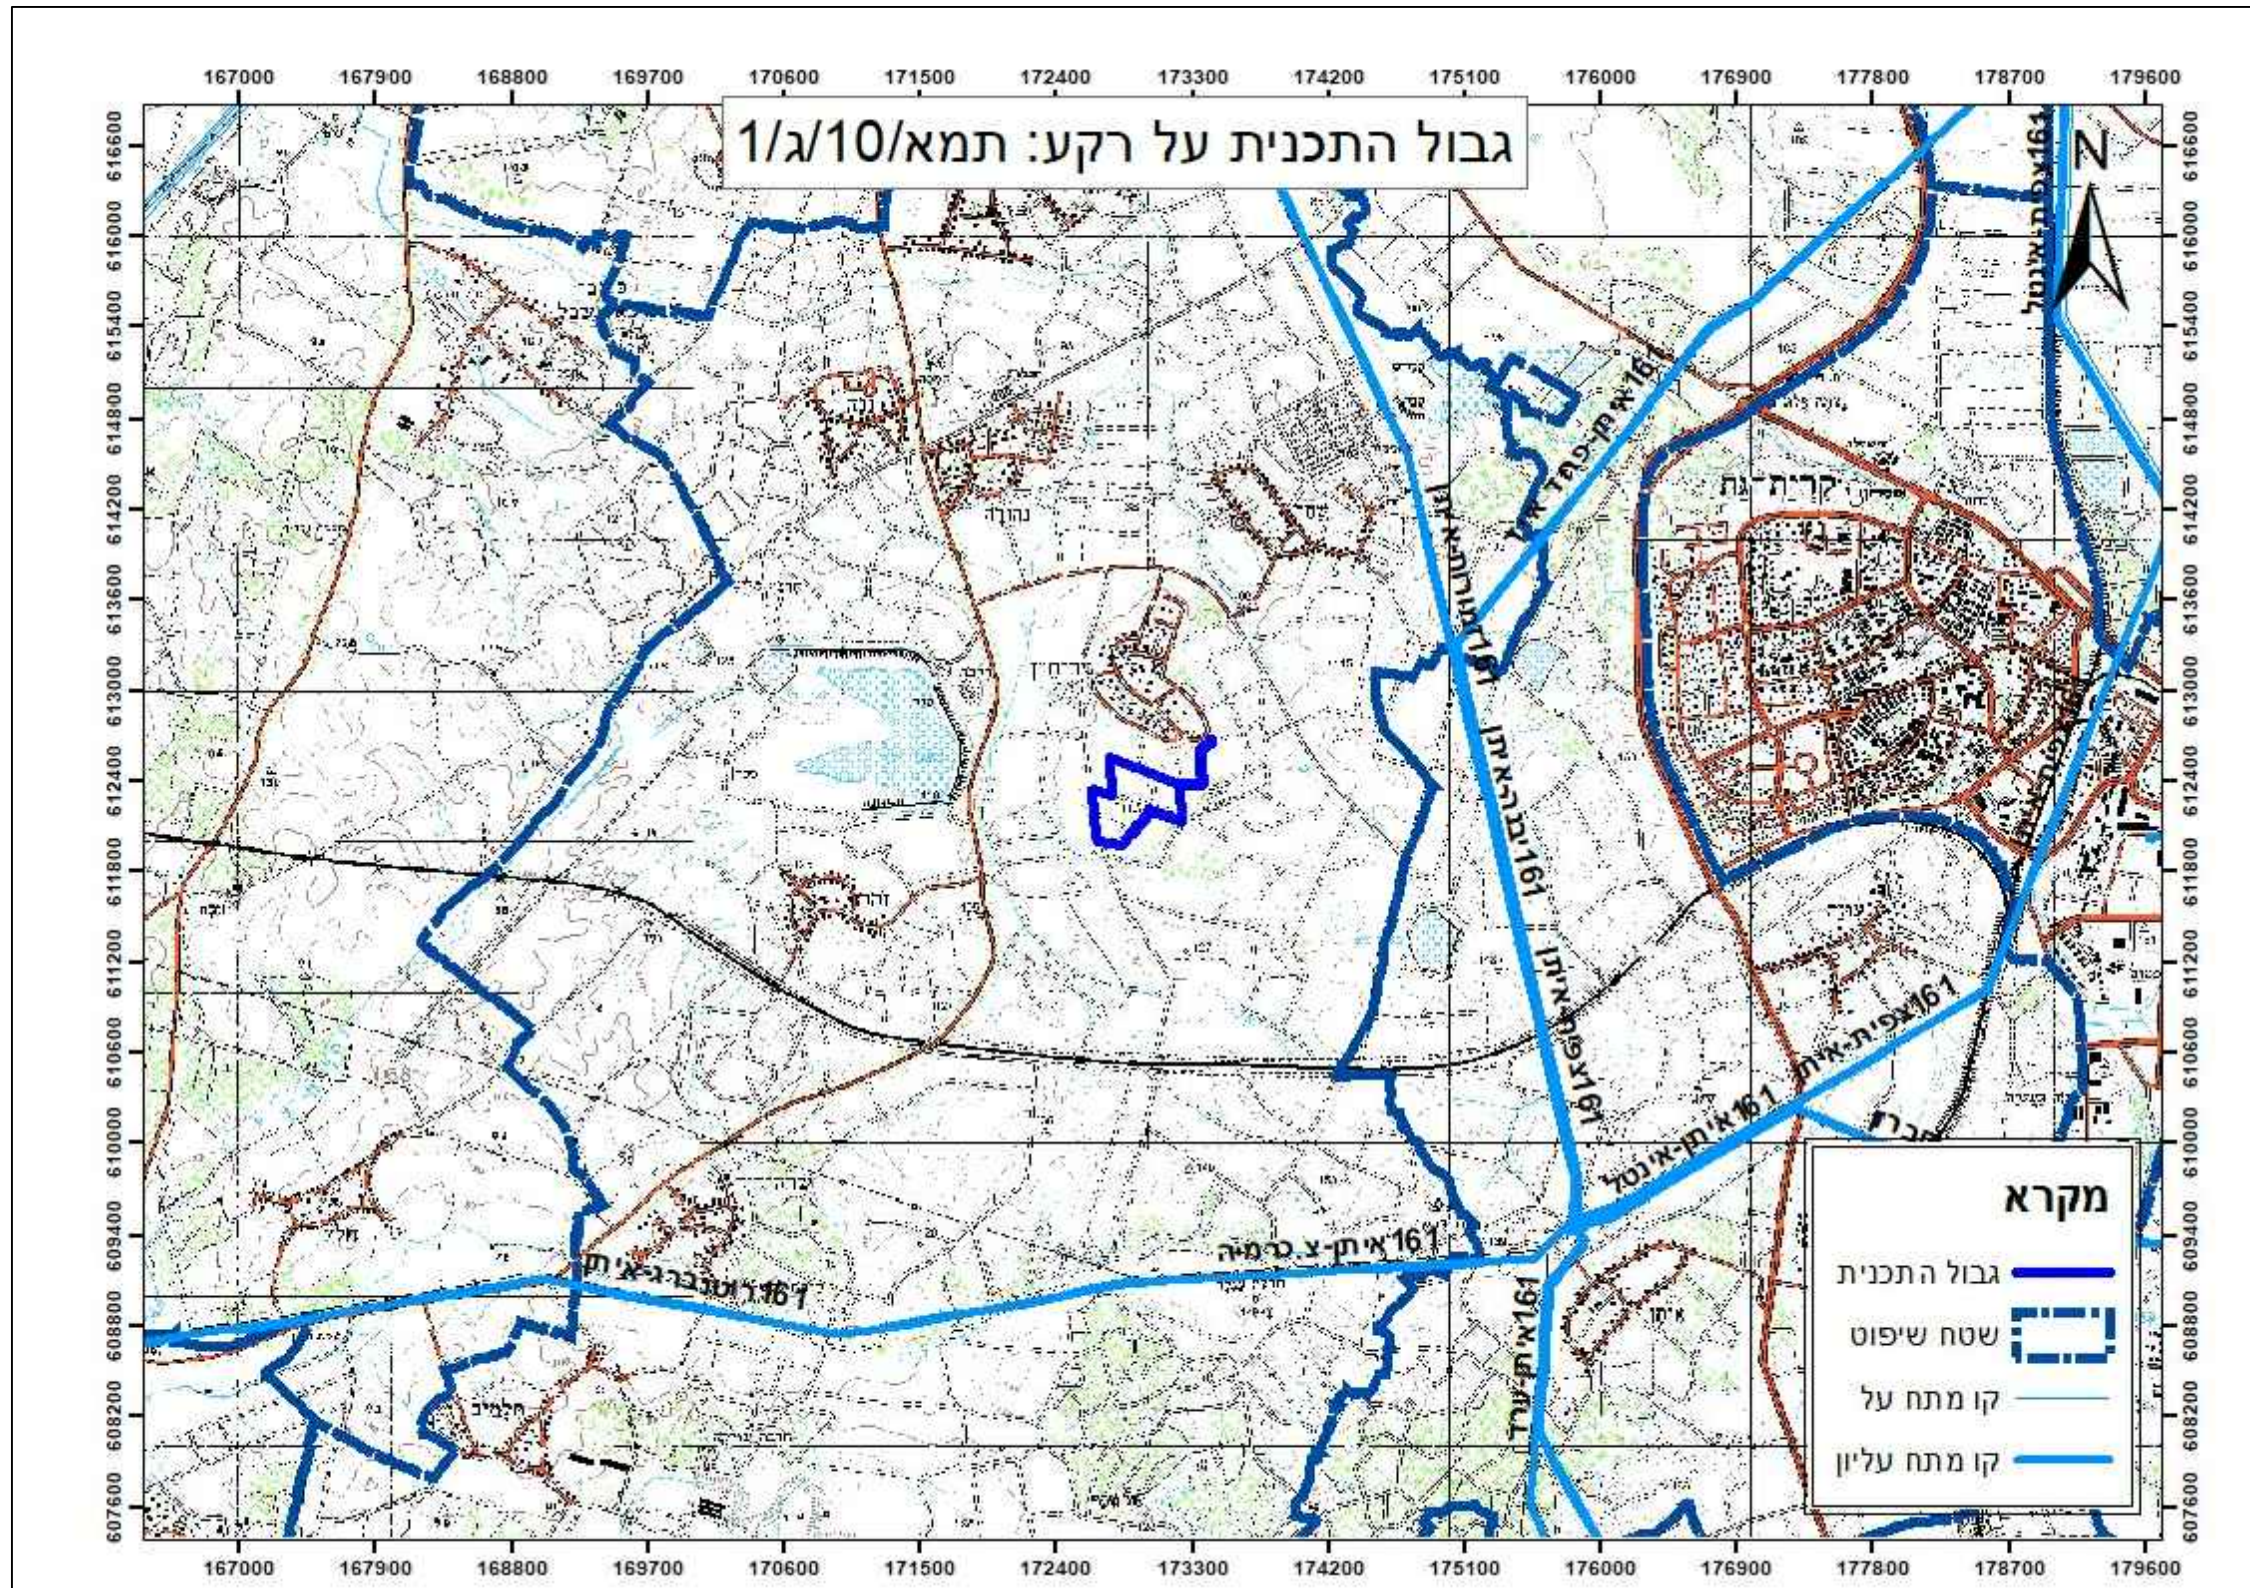

קנ"מ 1:50,000

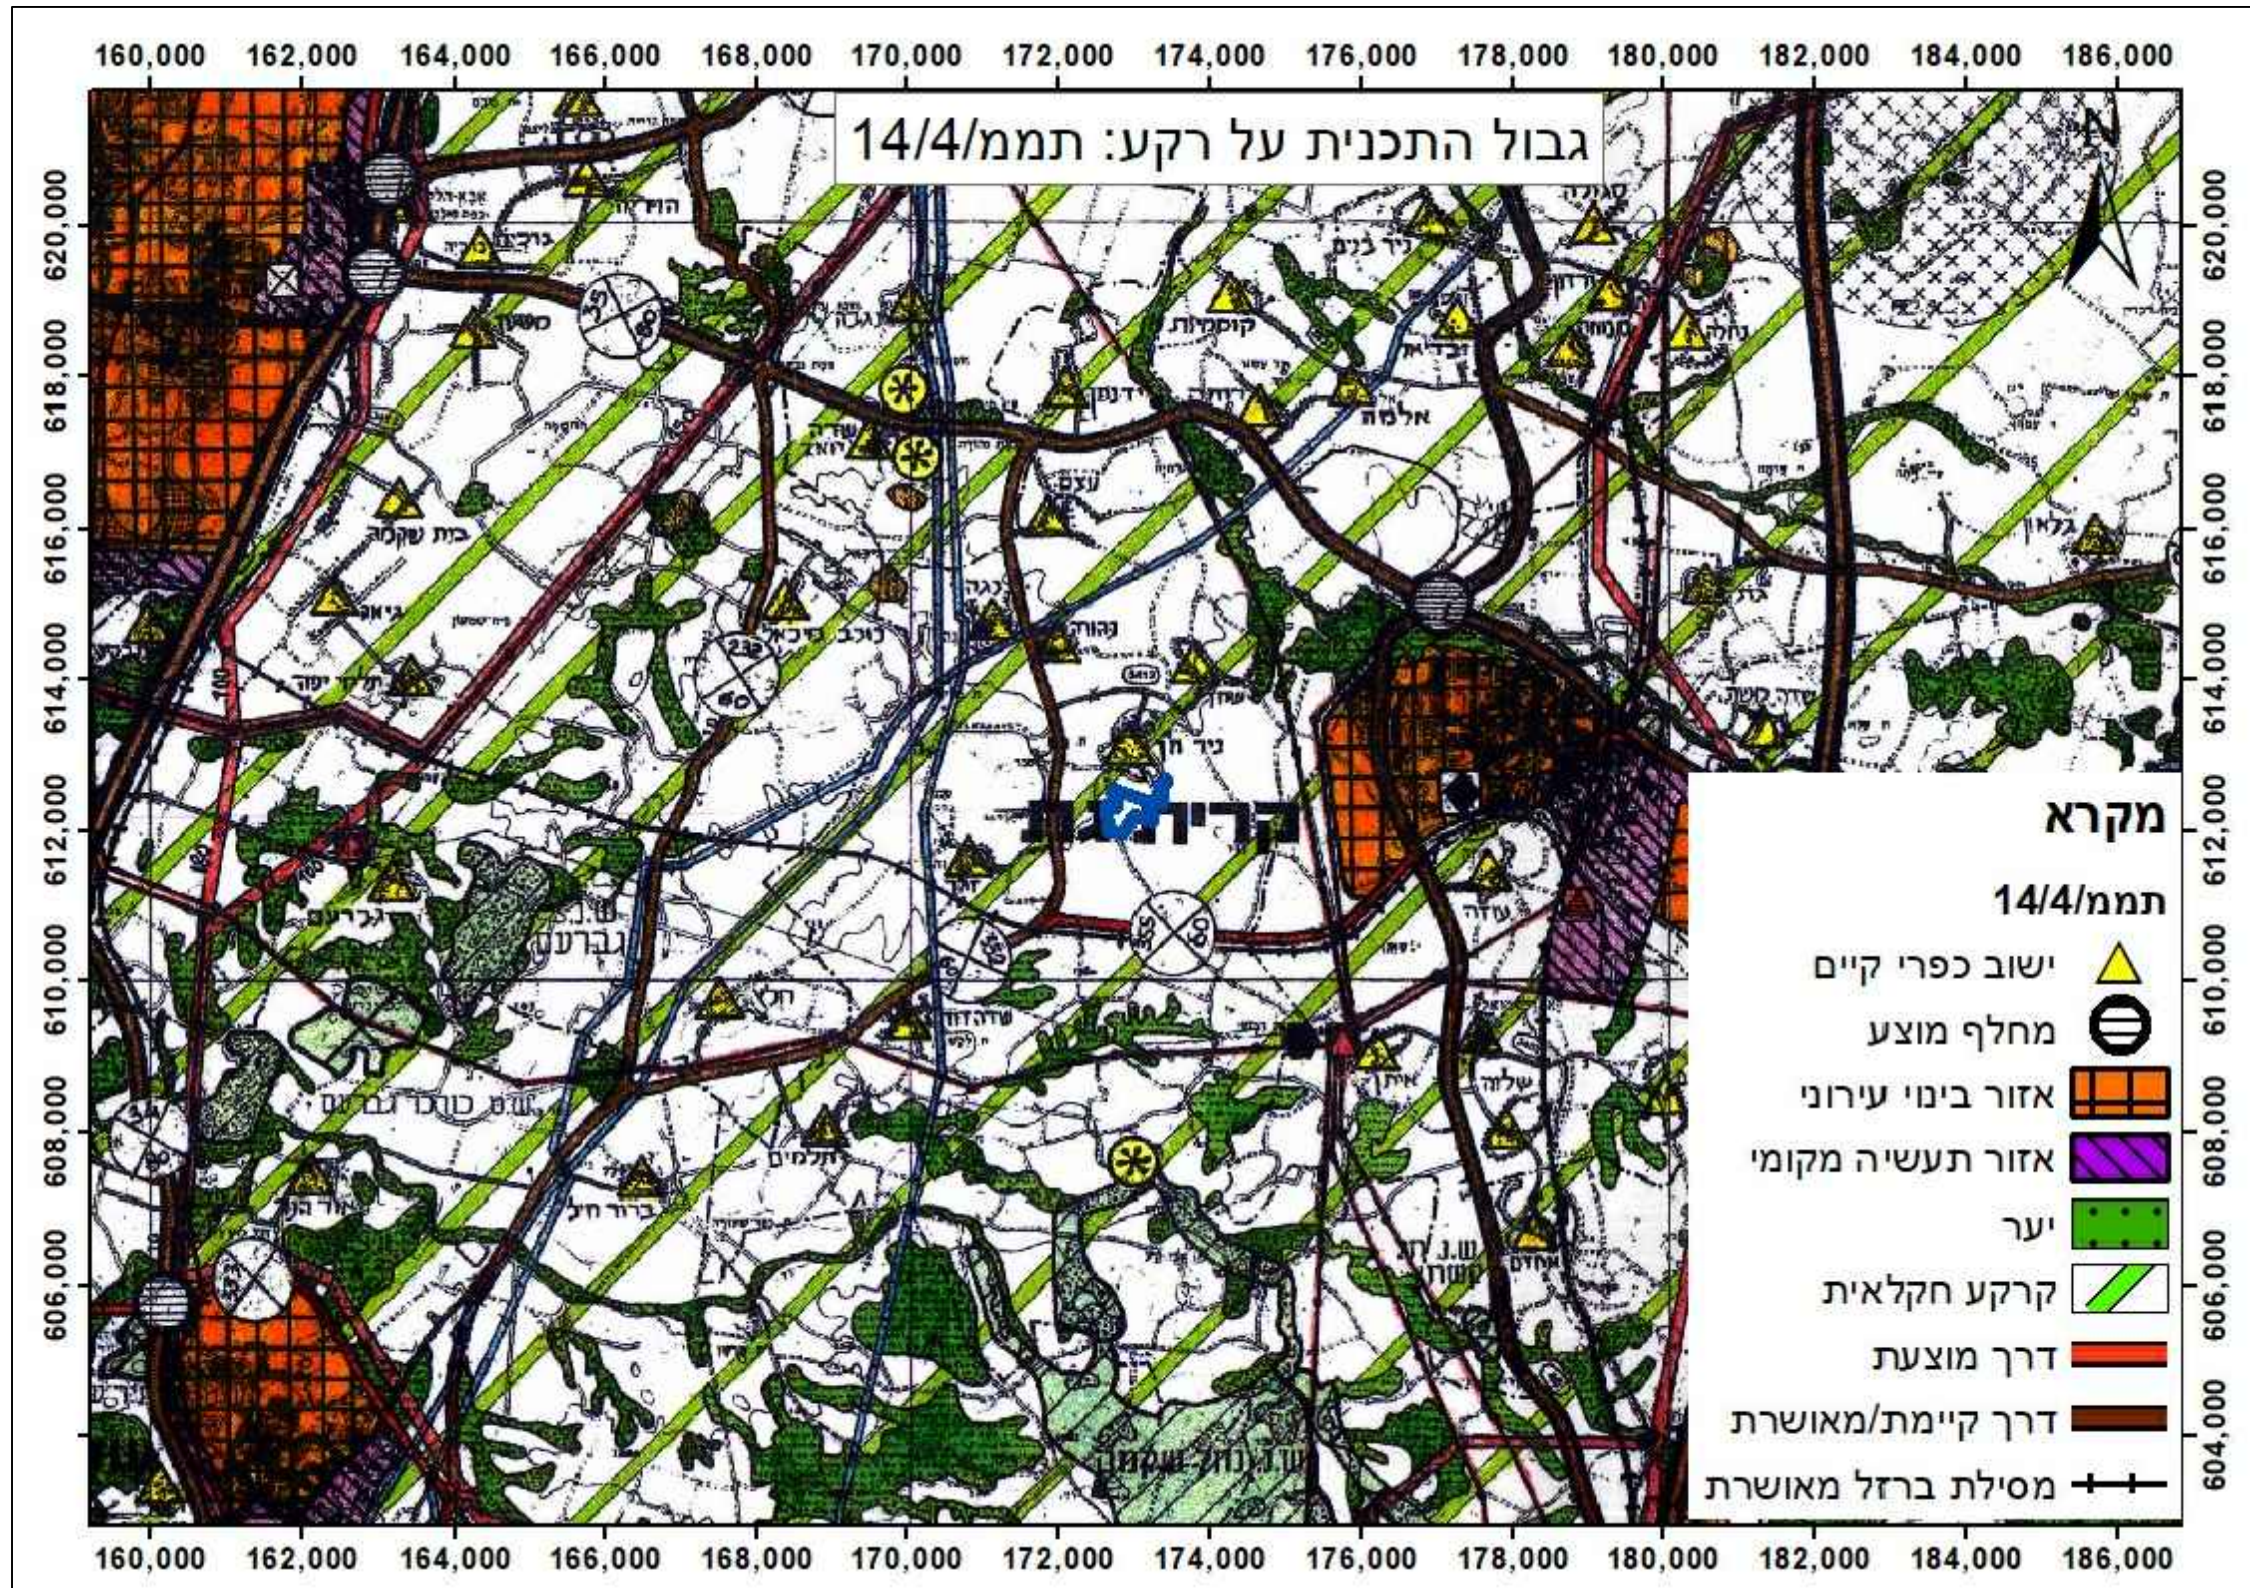


קנ"מ 1:100,000

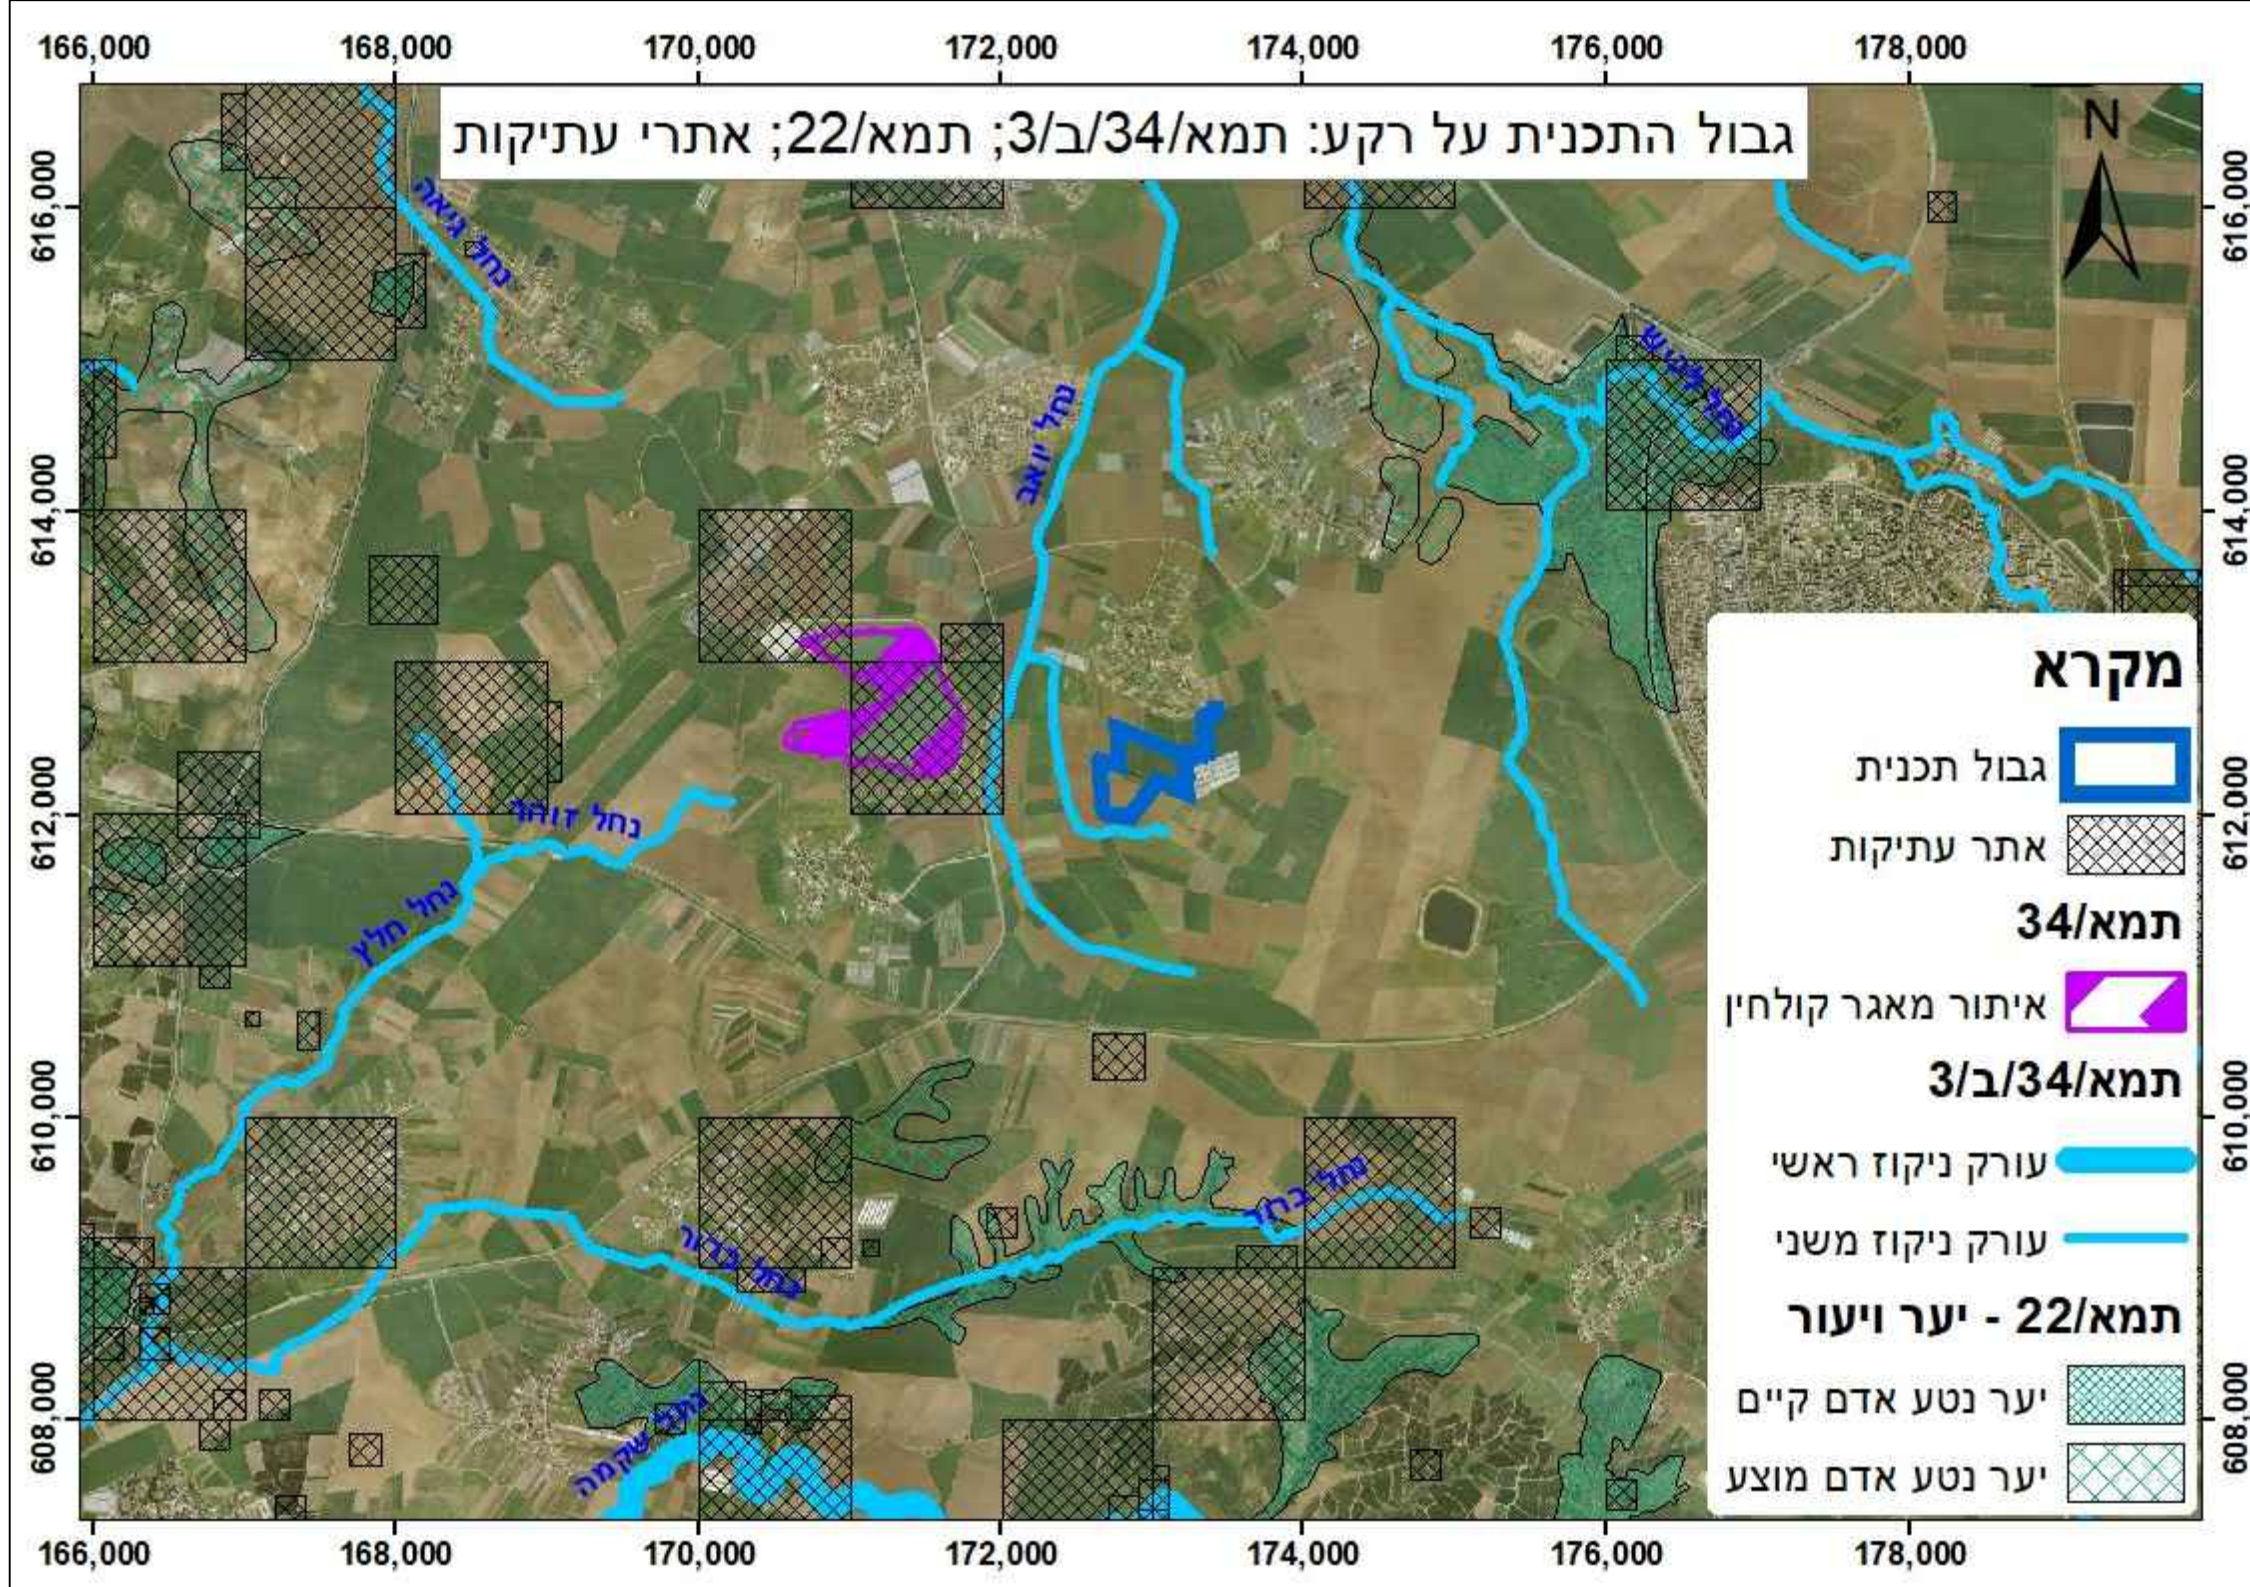


קנ"מ 1:50,000




קנ"מ 1:100,000

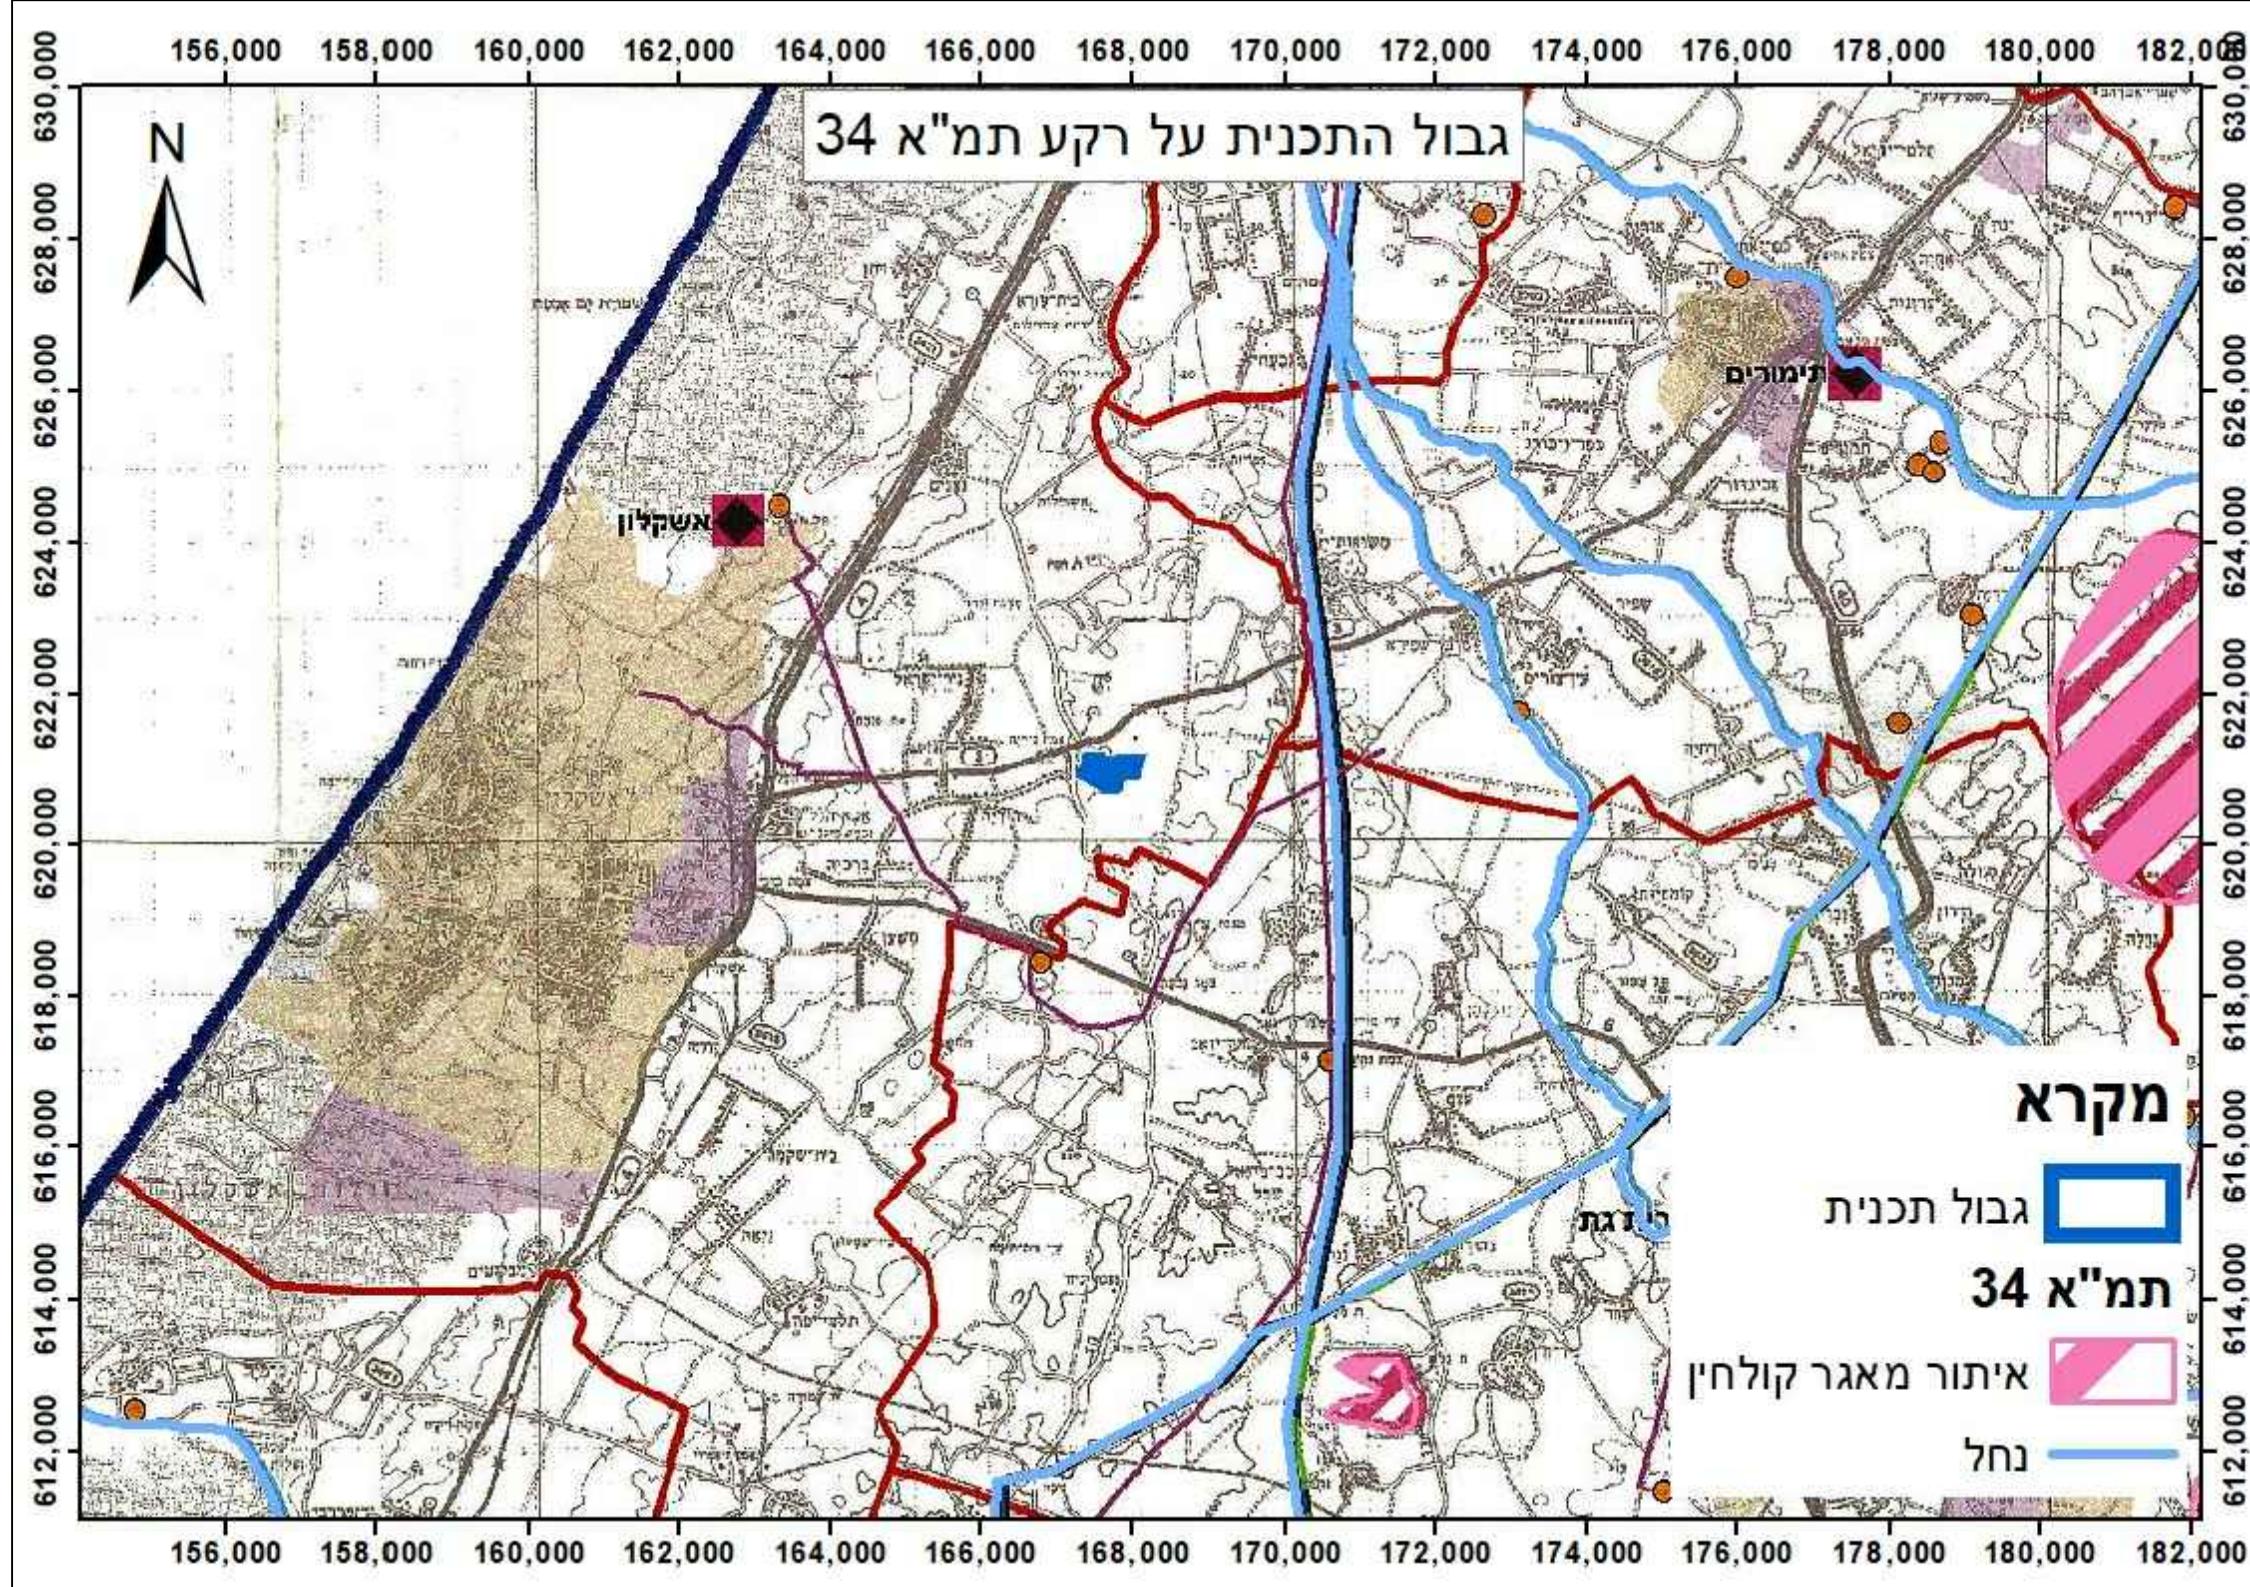

קנ"מ 1:100,000

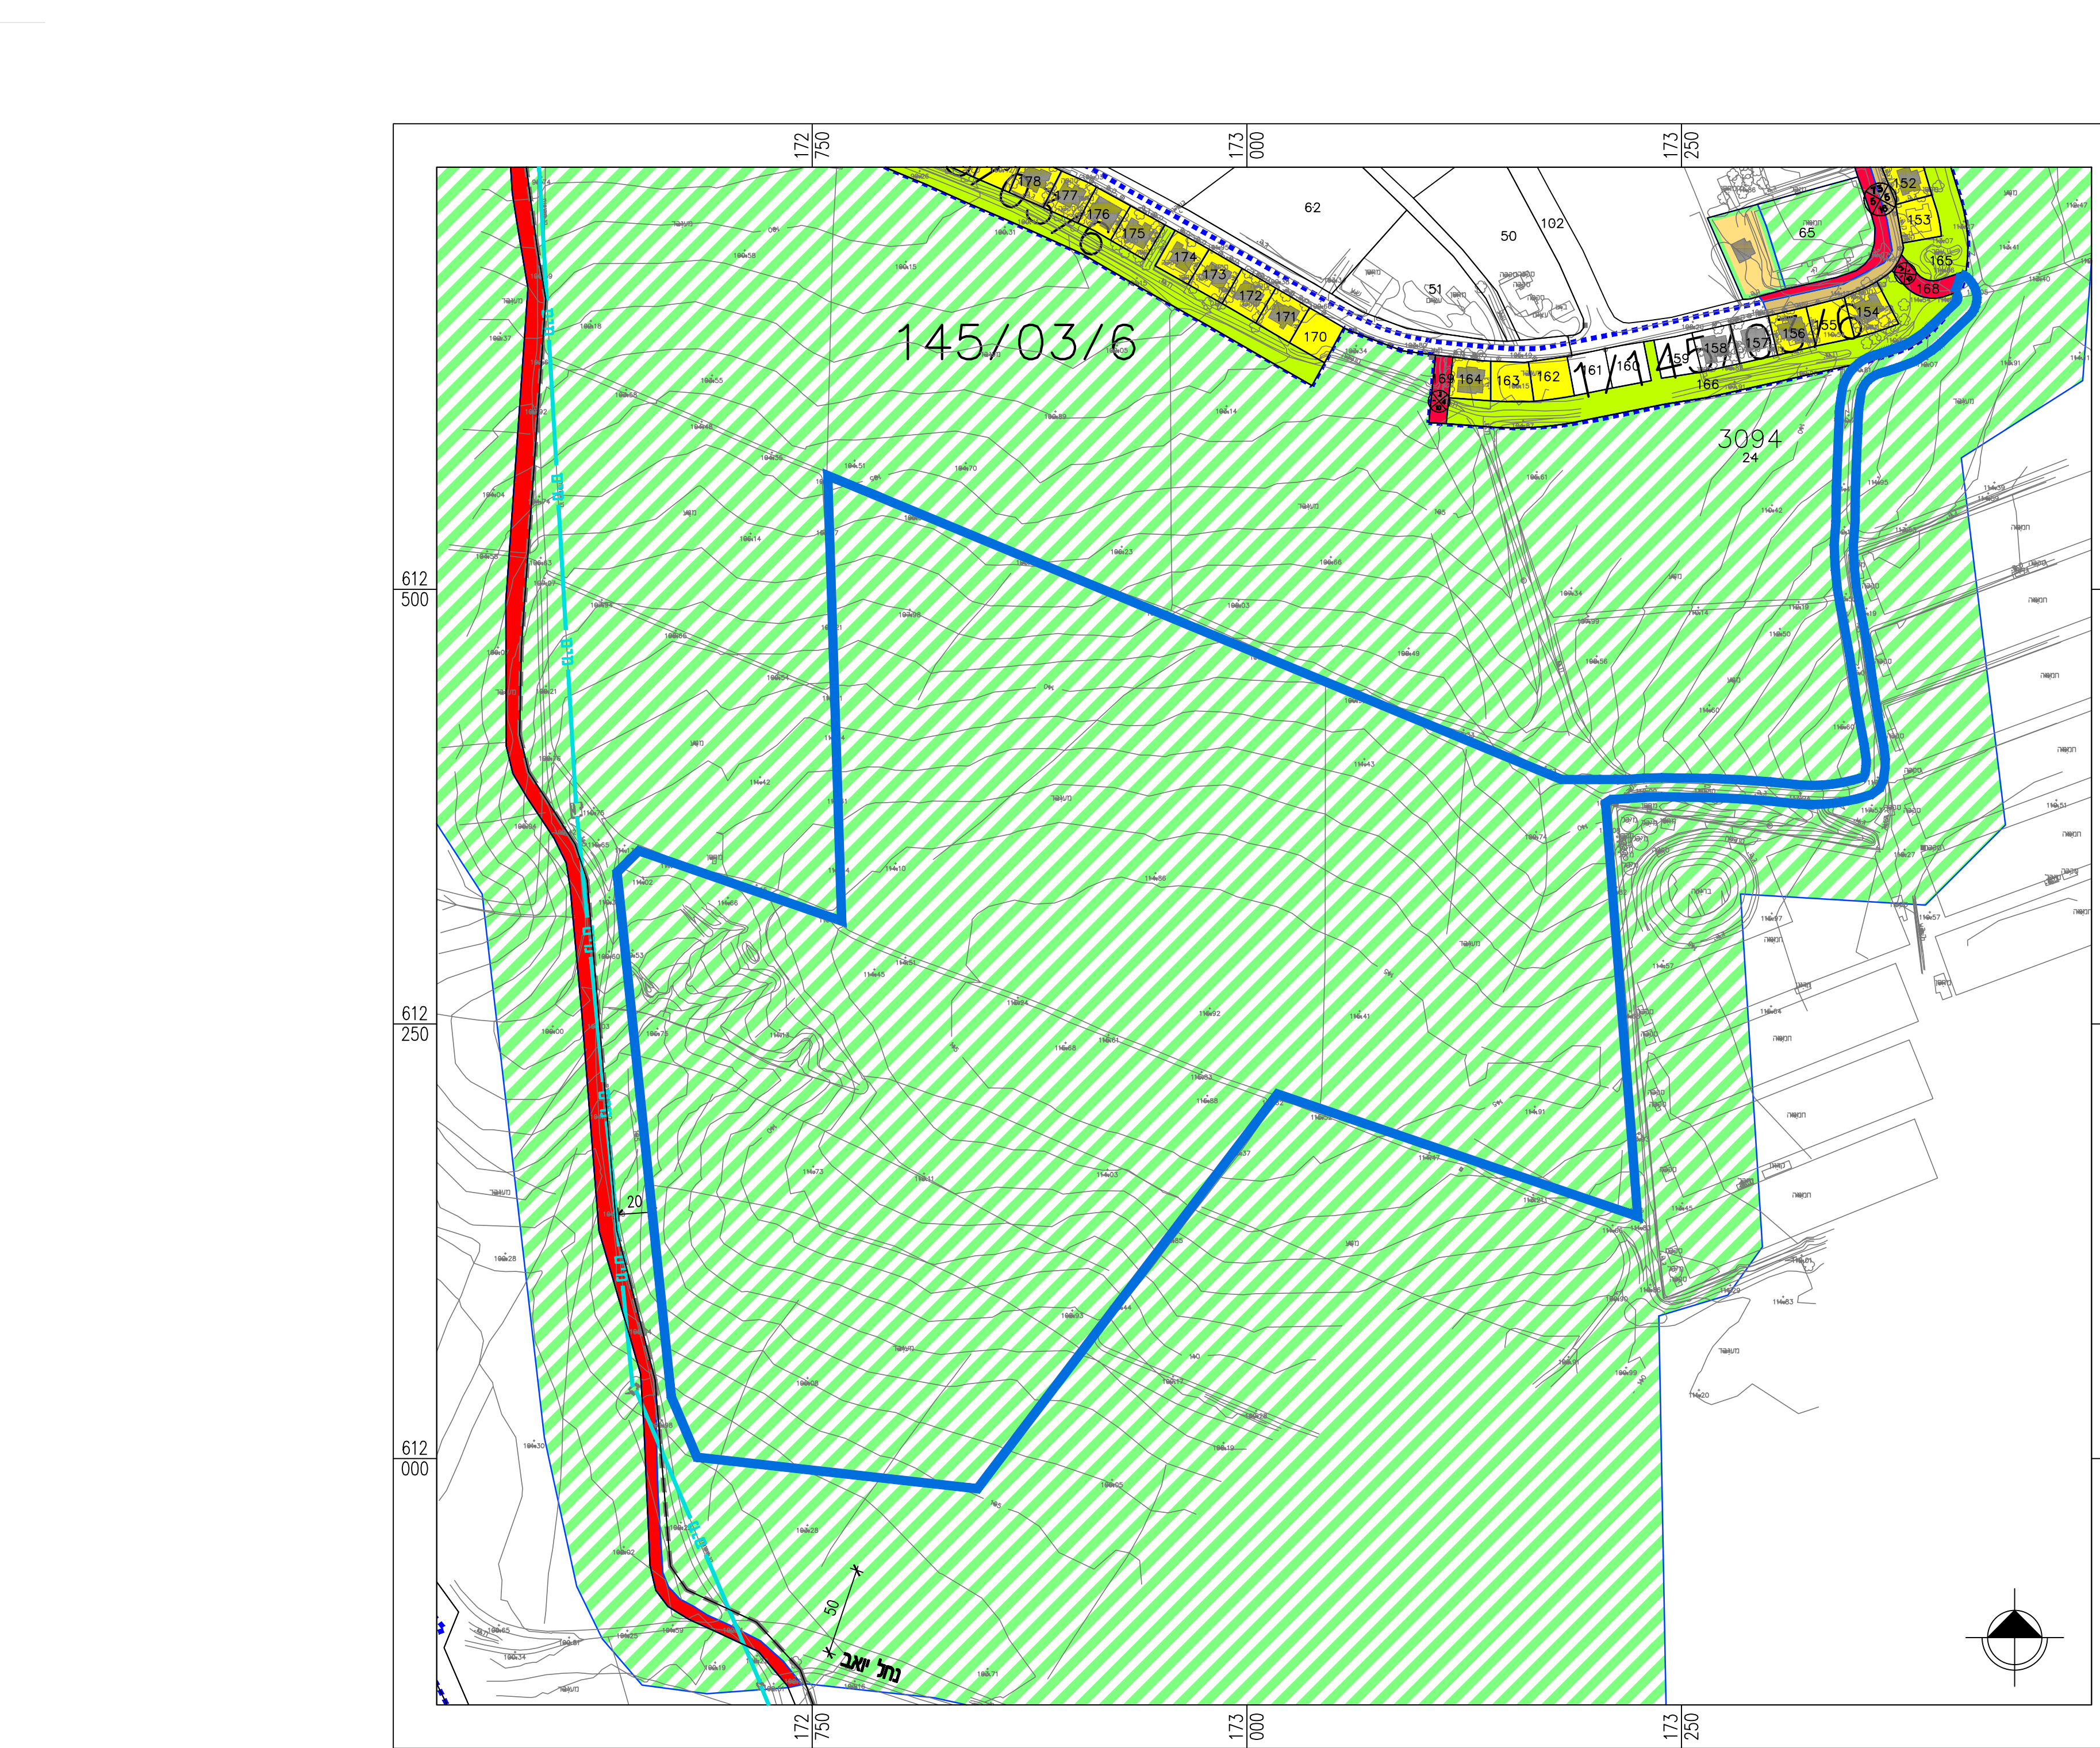

קנ"מ 1:2,500

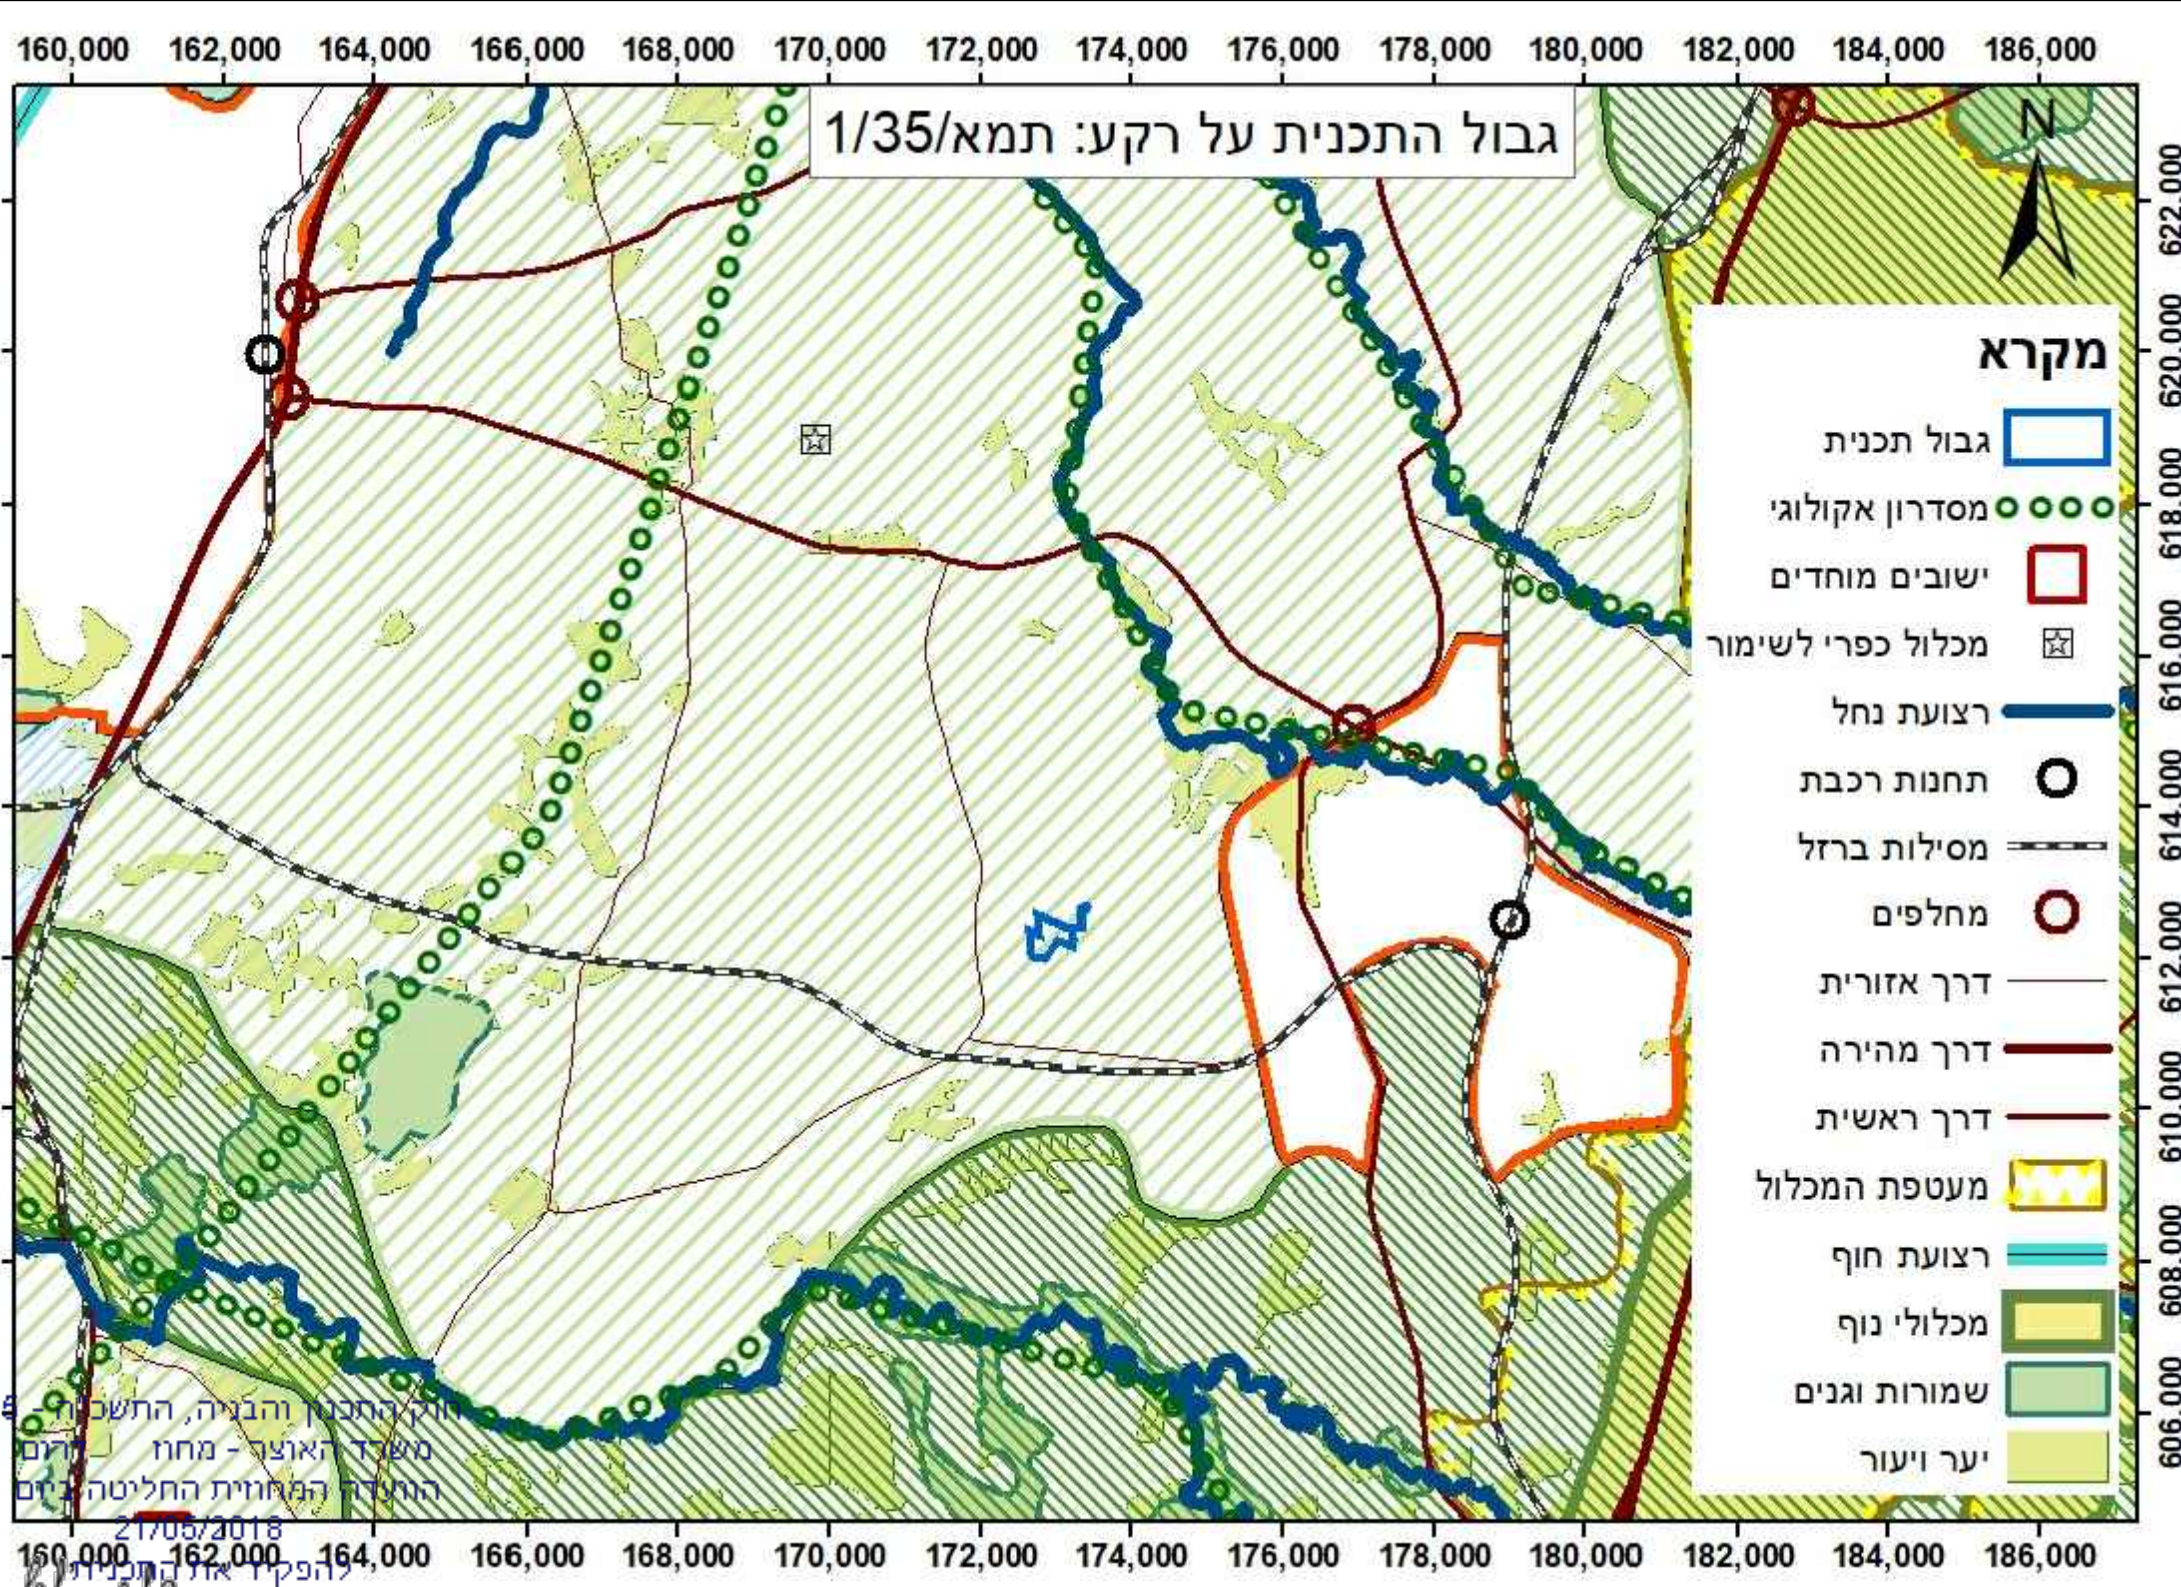

קנ"מ 1:100,000