
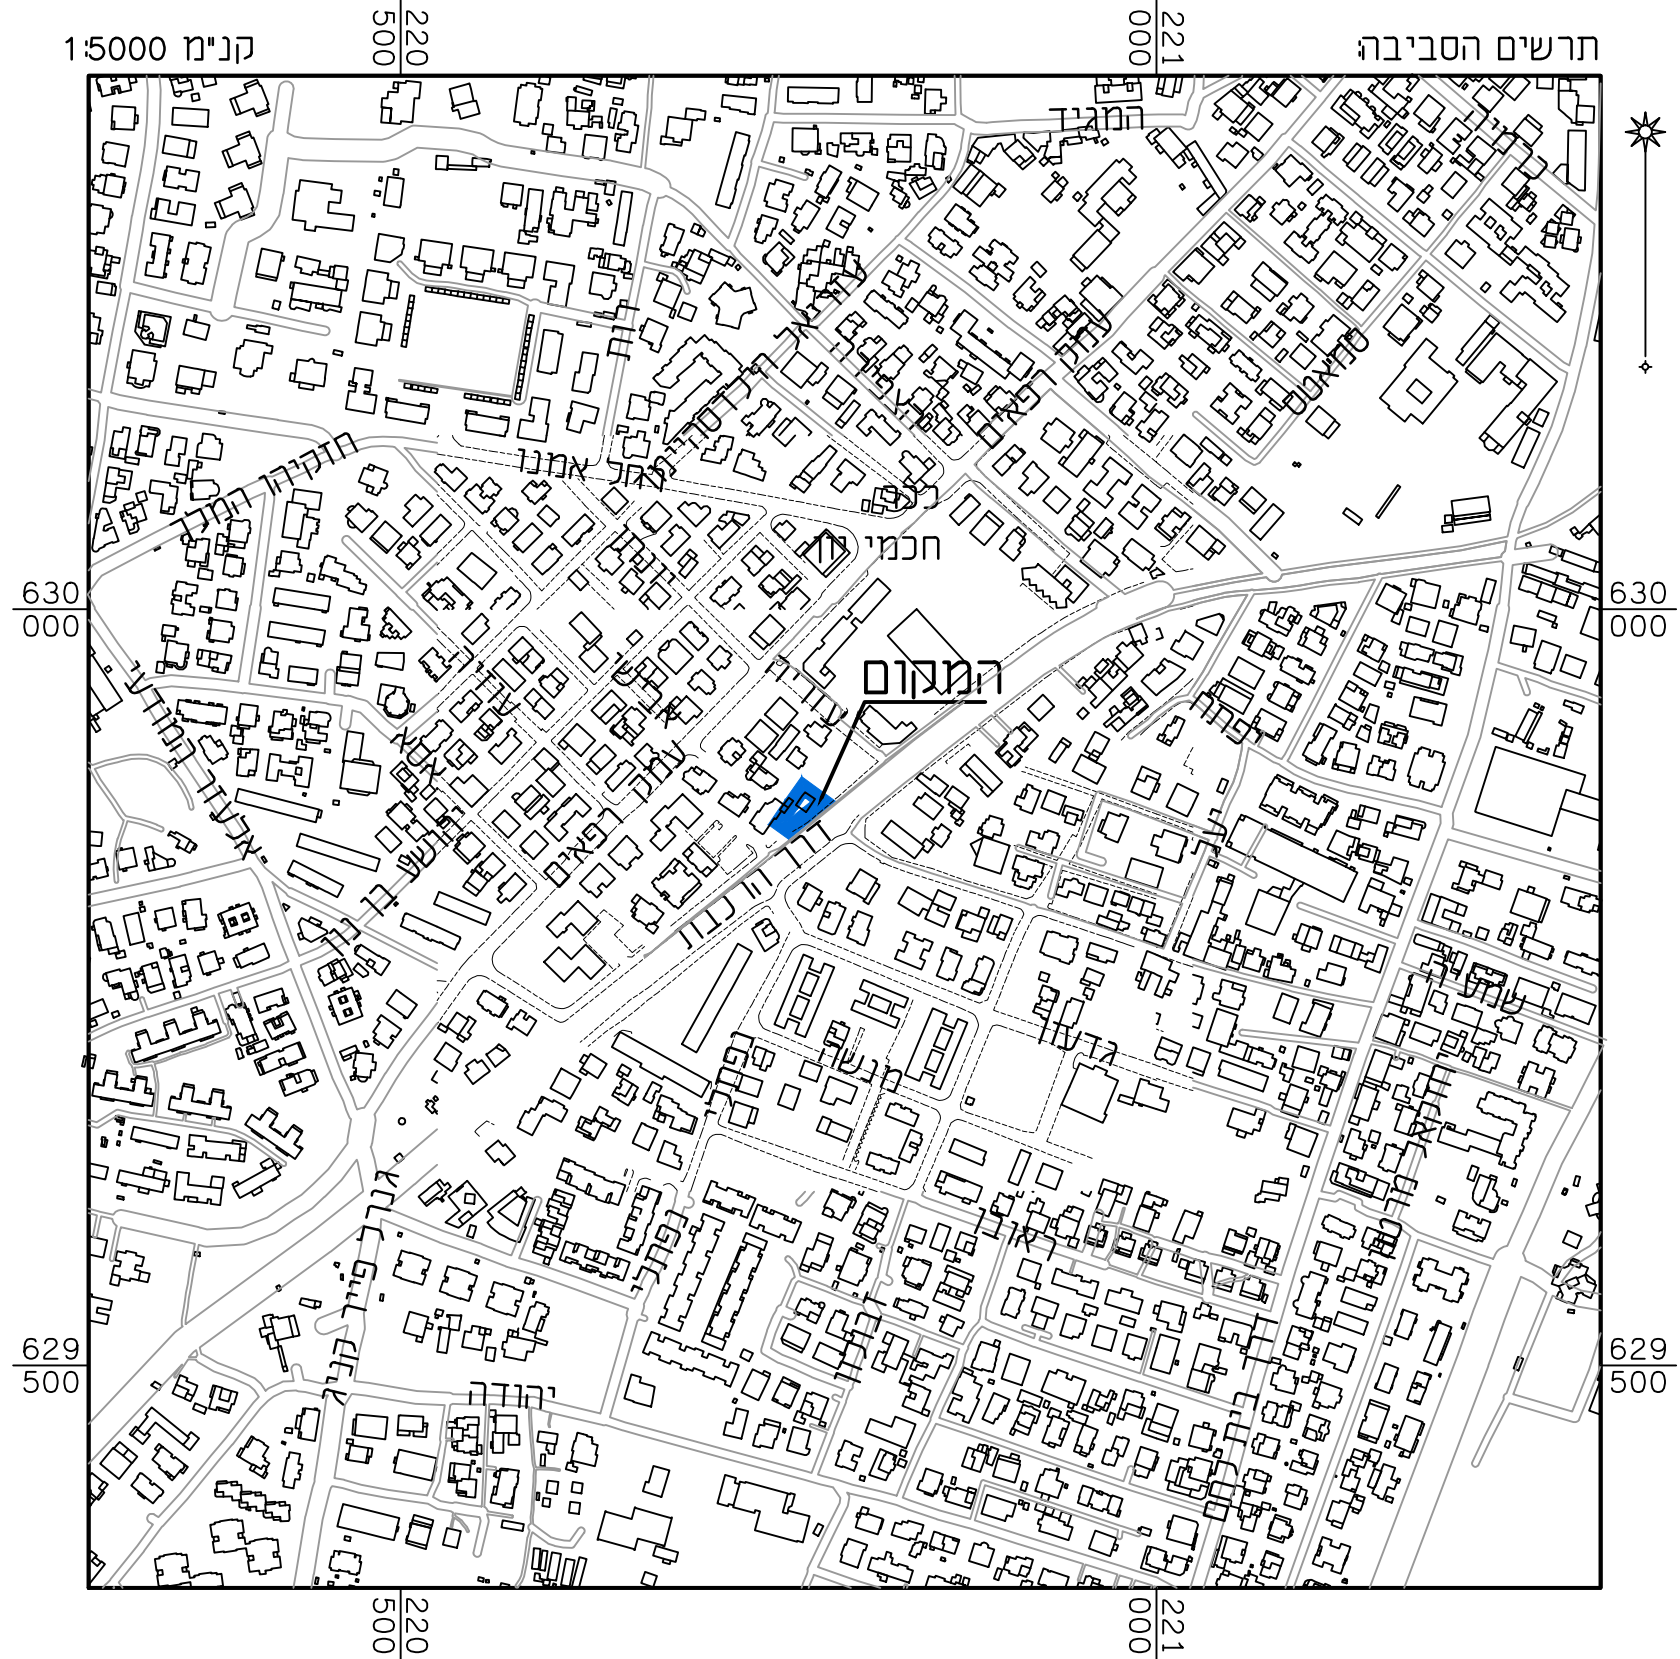


מצב מאושר על פי תכניות 3770, 1540, 1540, 62 קנ"מ 1:250

מקרא מצב מאושר

- גבול תכנית
- גבול תכנית מאושרת ומספרה 62
- (*) צורך תימת או מאושרת
- (ס) אזור מגורים 1
- (ס) שביל להולכי רגל
- (ס) רחוב משולב
- חניה פרטית
- בנין קיים
- גבול גוש
- מספר גוש 30003
- גבול חלקה
- מספר חלקה 32

(*) אנוודים שלא כפי מביאת 2006

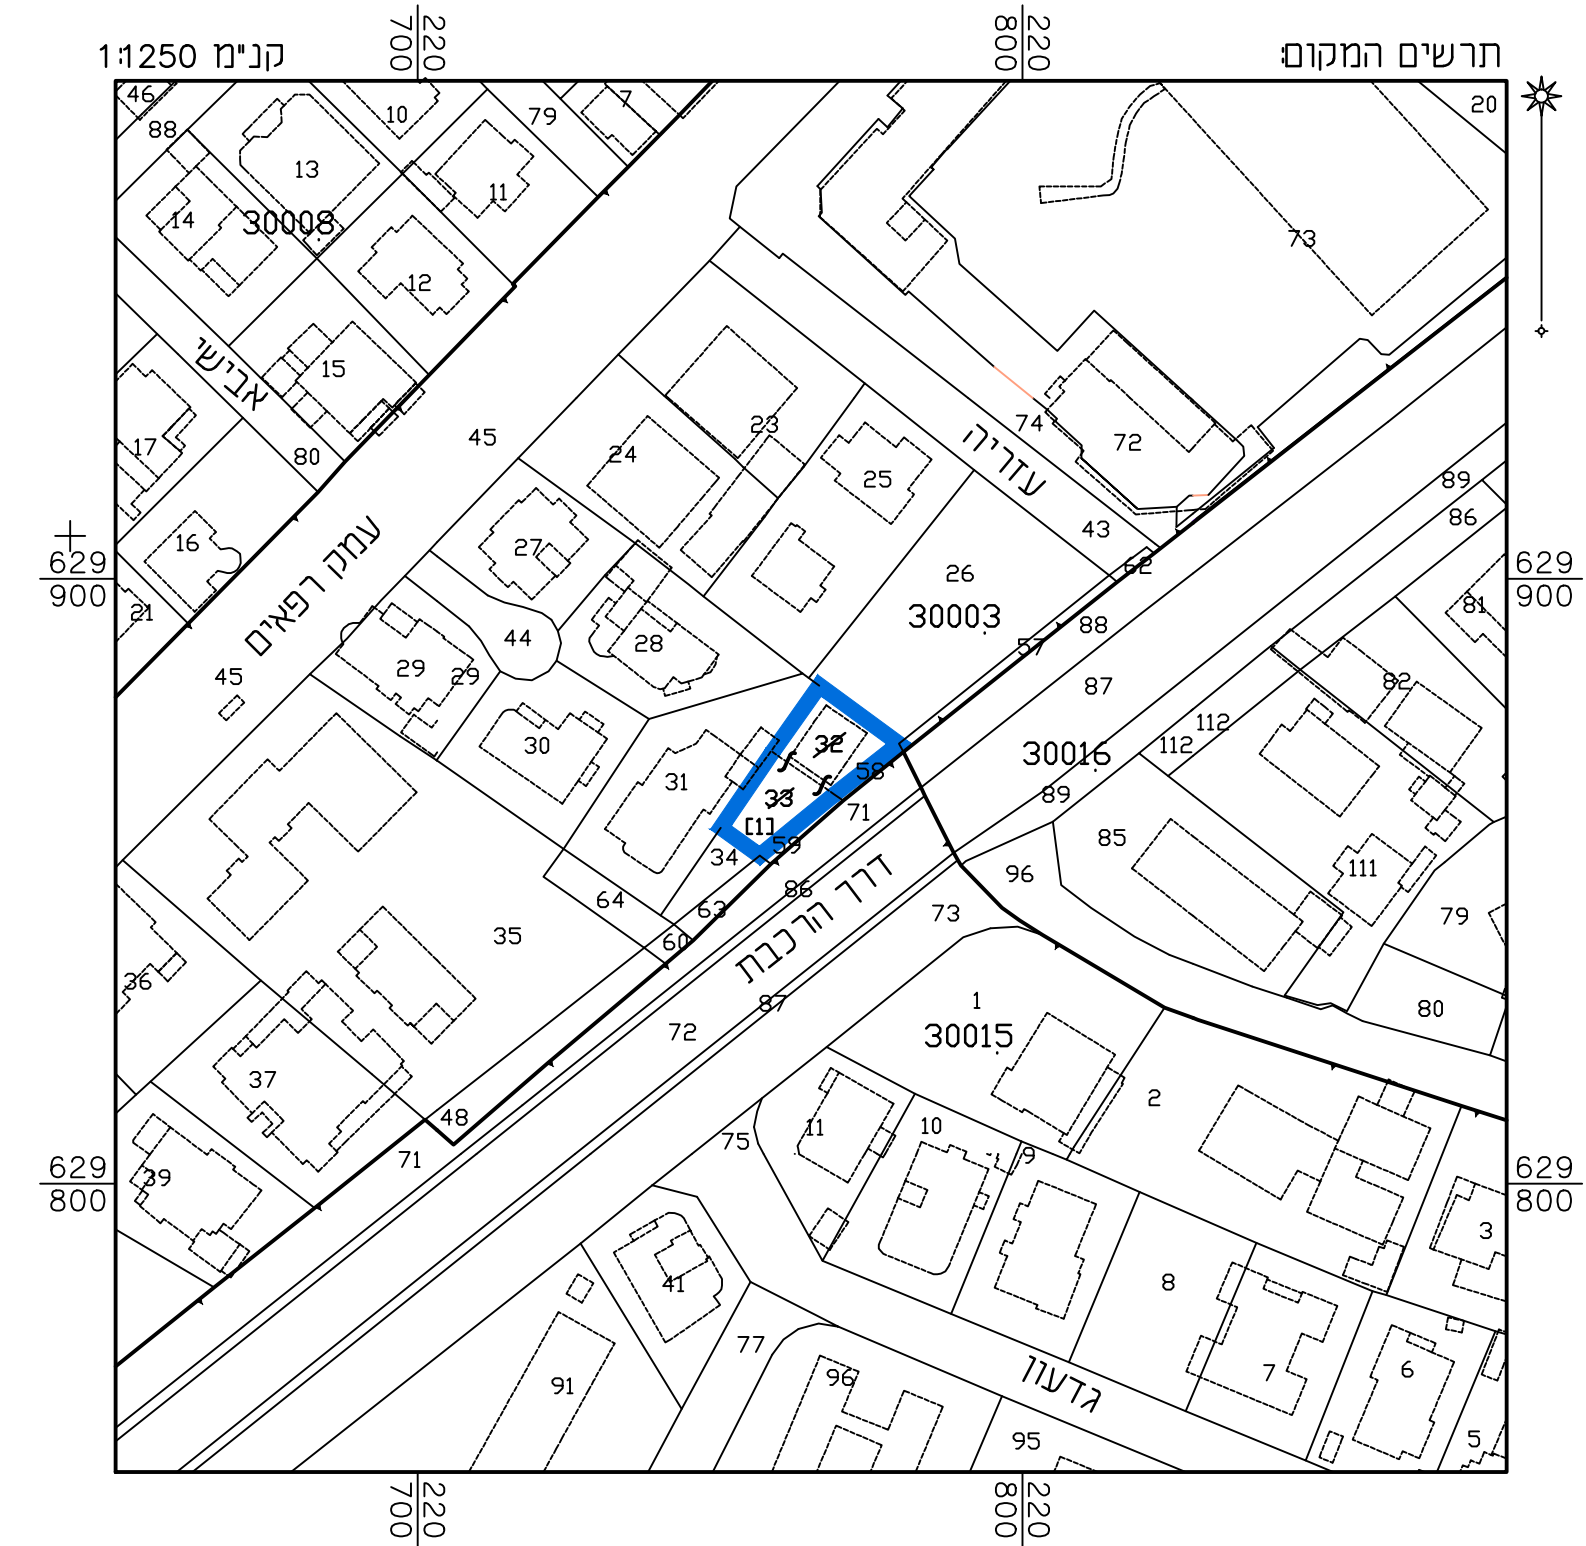

מצב מאושר	
נספח לתכנית מסי 101-0658088	
שינוי קוון בנין למבנה מגורים ברחוב הרכבת 28 ירושלים	
גליון 1 מתוך 1	
תחולה	רקע
תיאור הנספח תאריך עריכת הנספח	06/01/19
קנ"מ	1:250
תרשימים נוספים	קנ"מ
תרשים המקום	1:250
תרשים סביבה	1:5000
שמות והתימות:	
עורך הנספח	שם: ראובן אלטסר חתימה:
תאריך	שם המודד אלטסר ר אובן מספר רישון 502

הריני מצהיר בזאת כי המפה הטופוגרפית/ המצבית המורוה רקע לתכנית זו, נערכה על ידי ביום 14.05.18 והיא הוכנה לפי הוראות נוהל מביאת ובהתאם להוראות החוק ולתקנות המודדים שבתוקף. דיוק הקו הכחול והקודסטר: מדידה אולטימטי מלאה ברמת תצ"ר

שם המודד: אלטסר ר אובן
מספר רישון: 502
חתימה: _____
תאריך: _____