


מצב מאושר על פי תכניות
101-0053058, 7190, 6449, 4383
קנ"ח 1:250

- מקרא מצב מאושר**
- גבול הכנת
 - גבול הכנת מאושר ומסרה
 - אזור מגורים ג
 - אזור מגורים ג
 - אזור מגורים מיוחד
 - אזור מגורים מיוחד
 - אזור מגורים מיוחד
 - שטח להוצאה
 - שטח להוצאה
 - גבול מתחם
 - עץ דומיננטי
 - סו בנז
 - סו בנז ע"פ
 - סו בנז חובע 0053058-101
 - סו בנז החלפת חוקים
 - סו בנז חובע 6449
 - סו בנז פרטי הוספת קומה
 - סו בנז חובע 4383
 - סו בנז רבניים בני 1 קומה
 - סו בנז רבניים בני 2 קומה
 - סו בנז רבניים בני 3 קומה
 - סו בנז חובע 4383
 - גבול חא שטח ומסרה
 - בנז חים
 - מספר עש
 - גבול חוקה
 - מספר חוקה
- יאזורים שלא לפי מבאית 2006

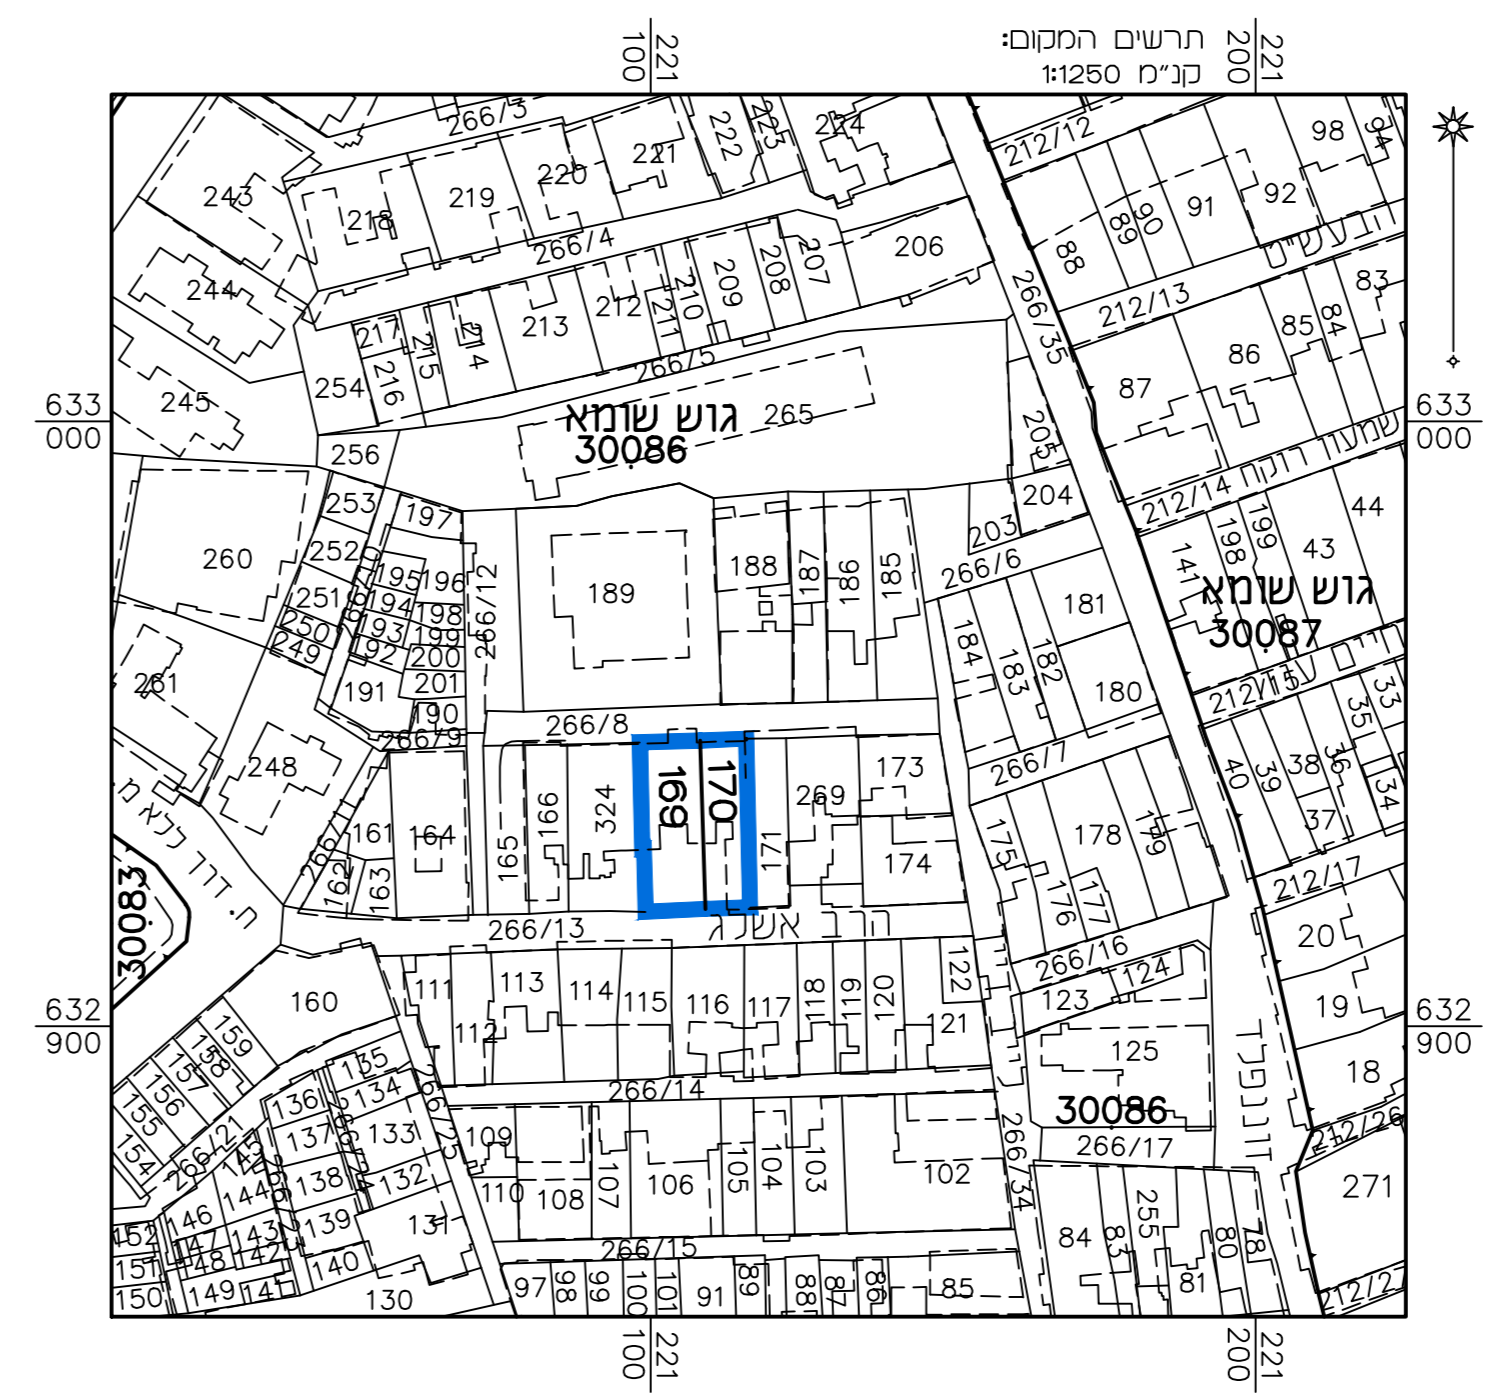

מצב מאושר	
נספח לתכנית מס' 101-0447557	
הרחבות ותוספת קומות ברחי אשלג 15, 17, בית ישראל, ירושלים	
גליון 1 מתוך 1	
תחולה	רקע
תיאור תאריך עריכת הנספח	30/11/17
קנ"ח	1:250
תרשימים נוספים	קנ"ח
תרשים המקום	1:250
תרשים סביבה	1:5000
שמות ודתימות:	
עורך הנספח	שם: ראובן אלסטר תאריך: מימד פוסטגרסטריה מדידות והנדסה בע"מ

הריני מצהיר בזאת כי המפה המופגרת/ת/ המוצגת המודרה רקע לתכנית זו,
 נערכה על ידי ביום 14.11.17 והיא תוכנה לפי הוראות נוהל מבאית ובהתאם
 להוראות החוק ולתקנות המודדים שבחוק. דיוק הקו הכחול והקו הירוק
 מדידה אנליטית מלאה ברמת תצ"ר