
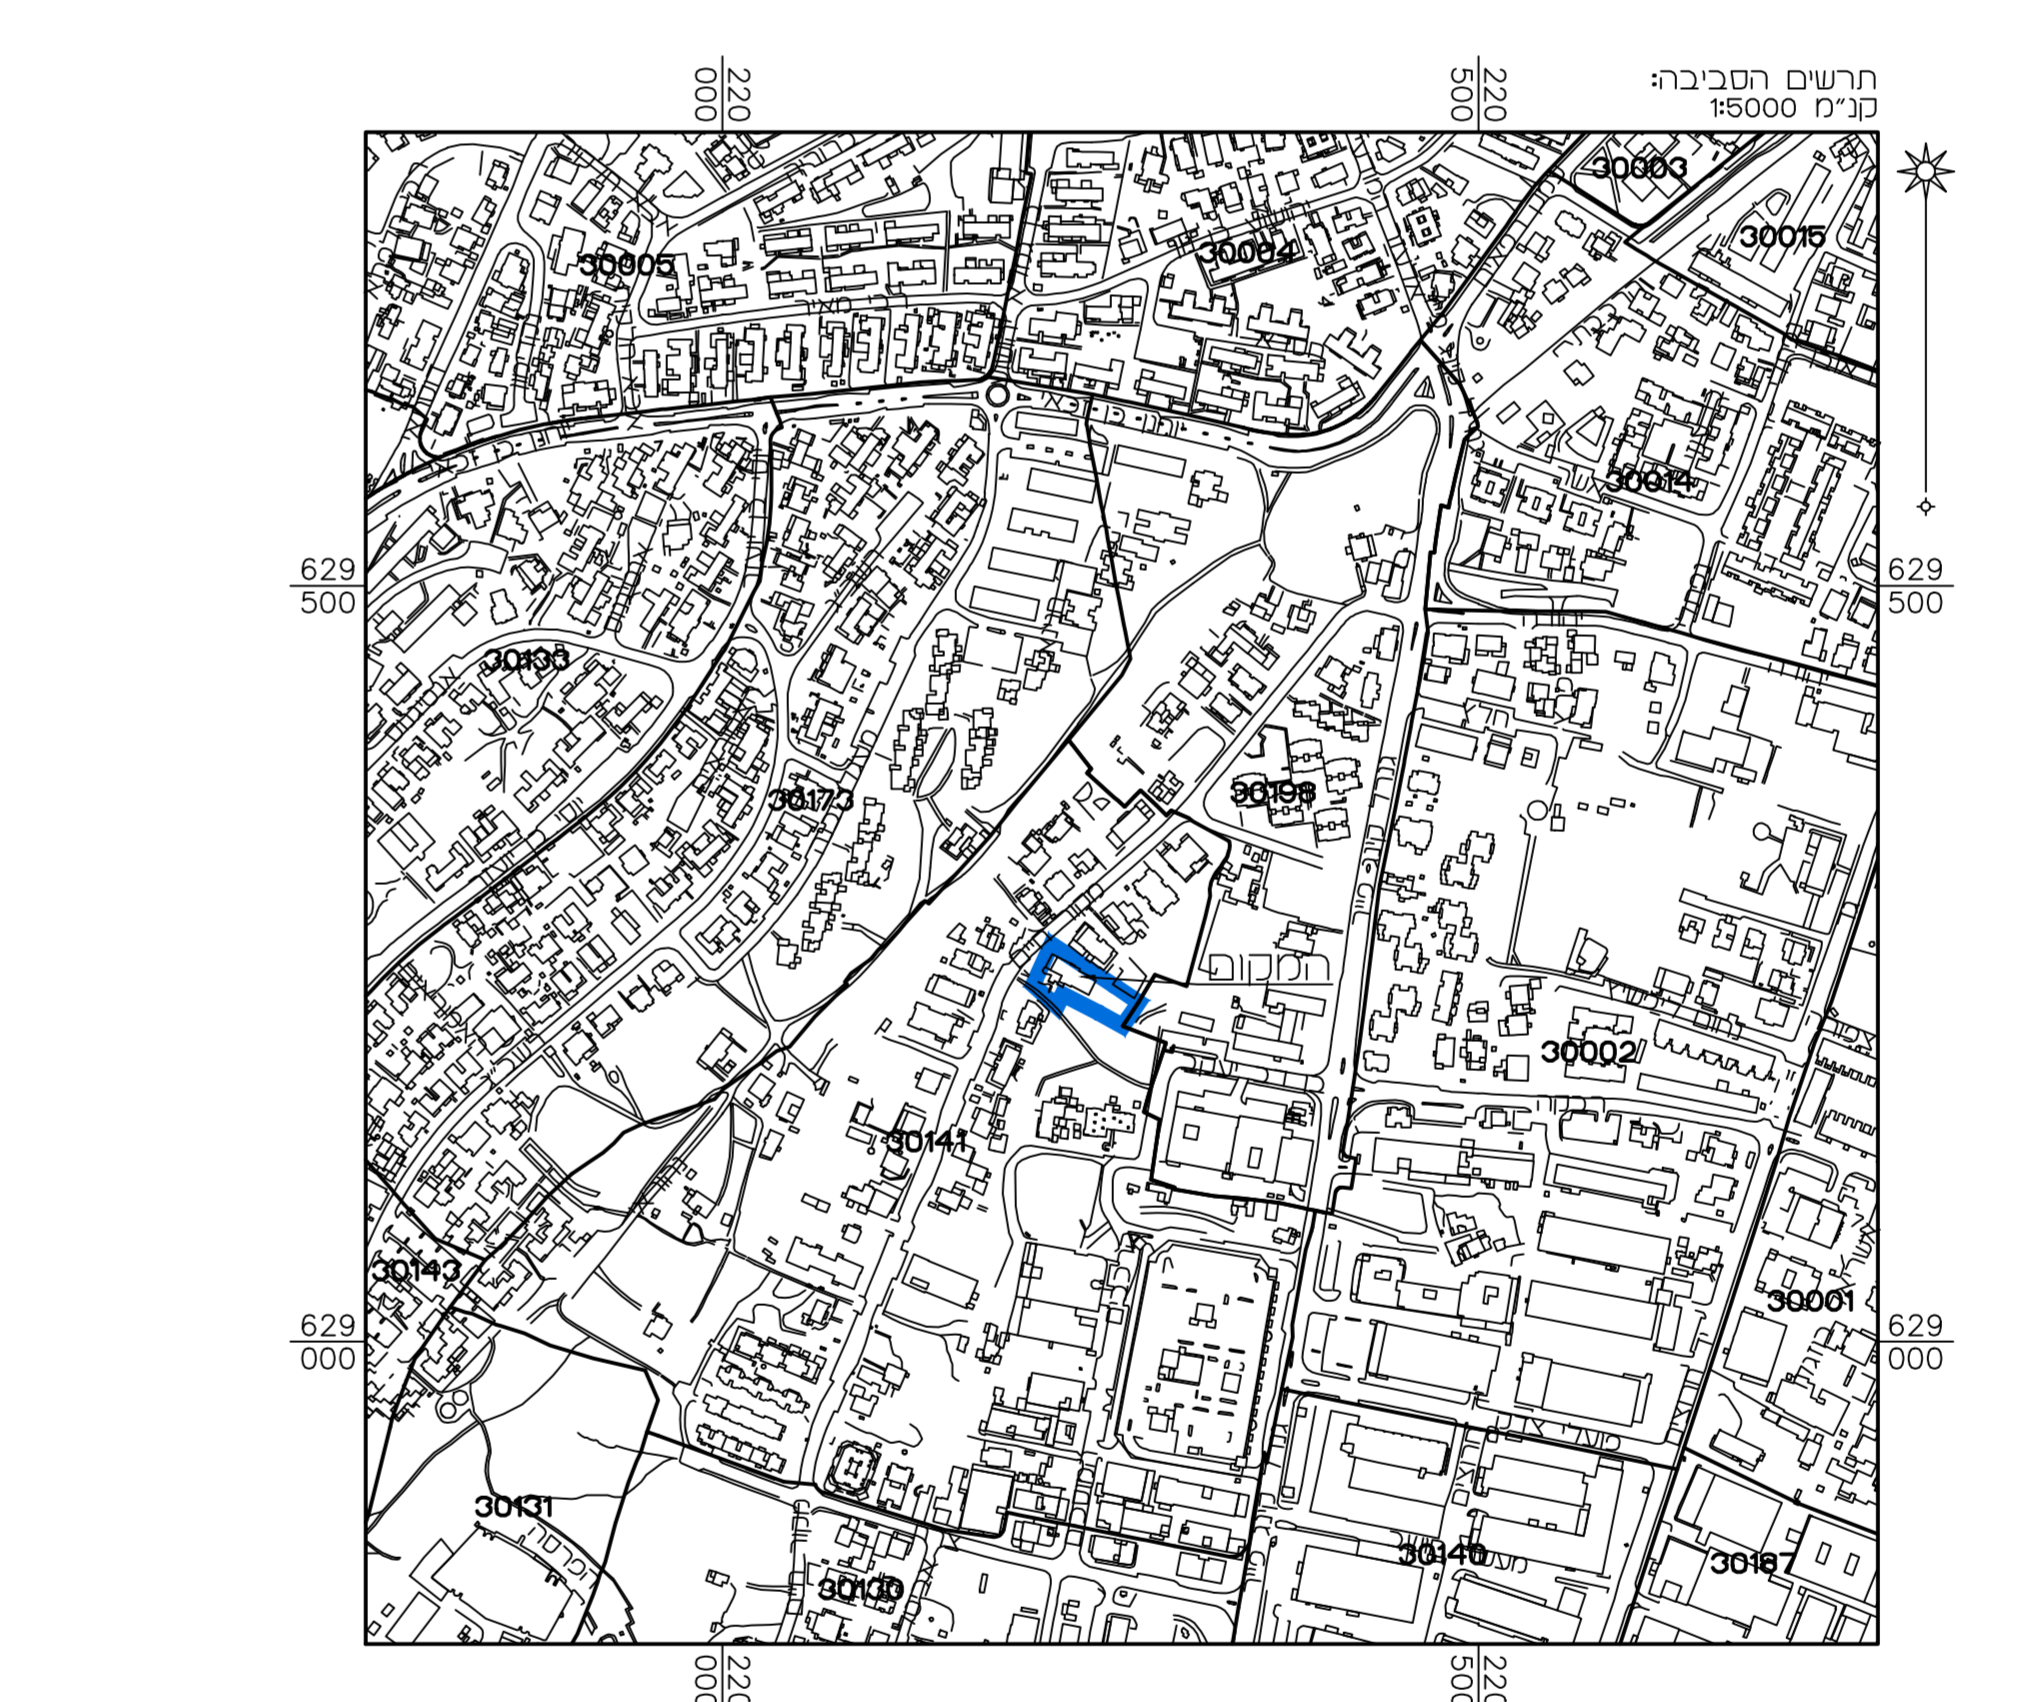


#### מקרא מצב מאושר

- גבול תכנית
- גבול תכנית משולבת ומספרה
- (א) דרך כניסה או מאגרה
- (א) דרך רחבה או רחבת דרך
- (א) מעבר צבאי היחסי רגל
- (א) אזור מפרים 1 סודר
- (א) אזור מפרים 1
- אזור מפרים ב
- (א) שטח רבנוי צבאי
- (א) שטח צבאי מוח
- (א) שטח כרטי מוח
- קו סיום תערוך
- עמם תערוך
- קו כני
- קו כני תחילי
- כניס
- גבול מוע
- מספר מוע
- גבול רחבה
- מספר רחבה
- רחב שטח ומספרו
- גבול תערוך
- מספר תערוך

(א) יעודים שרא לז"י מבאיח 2006

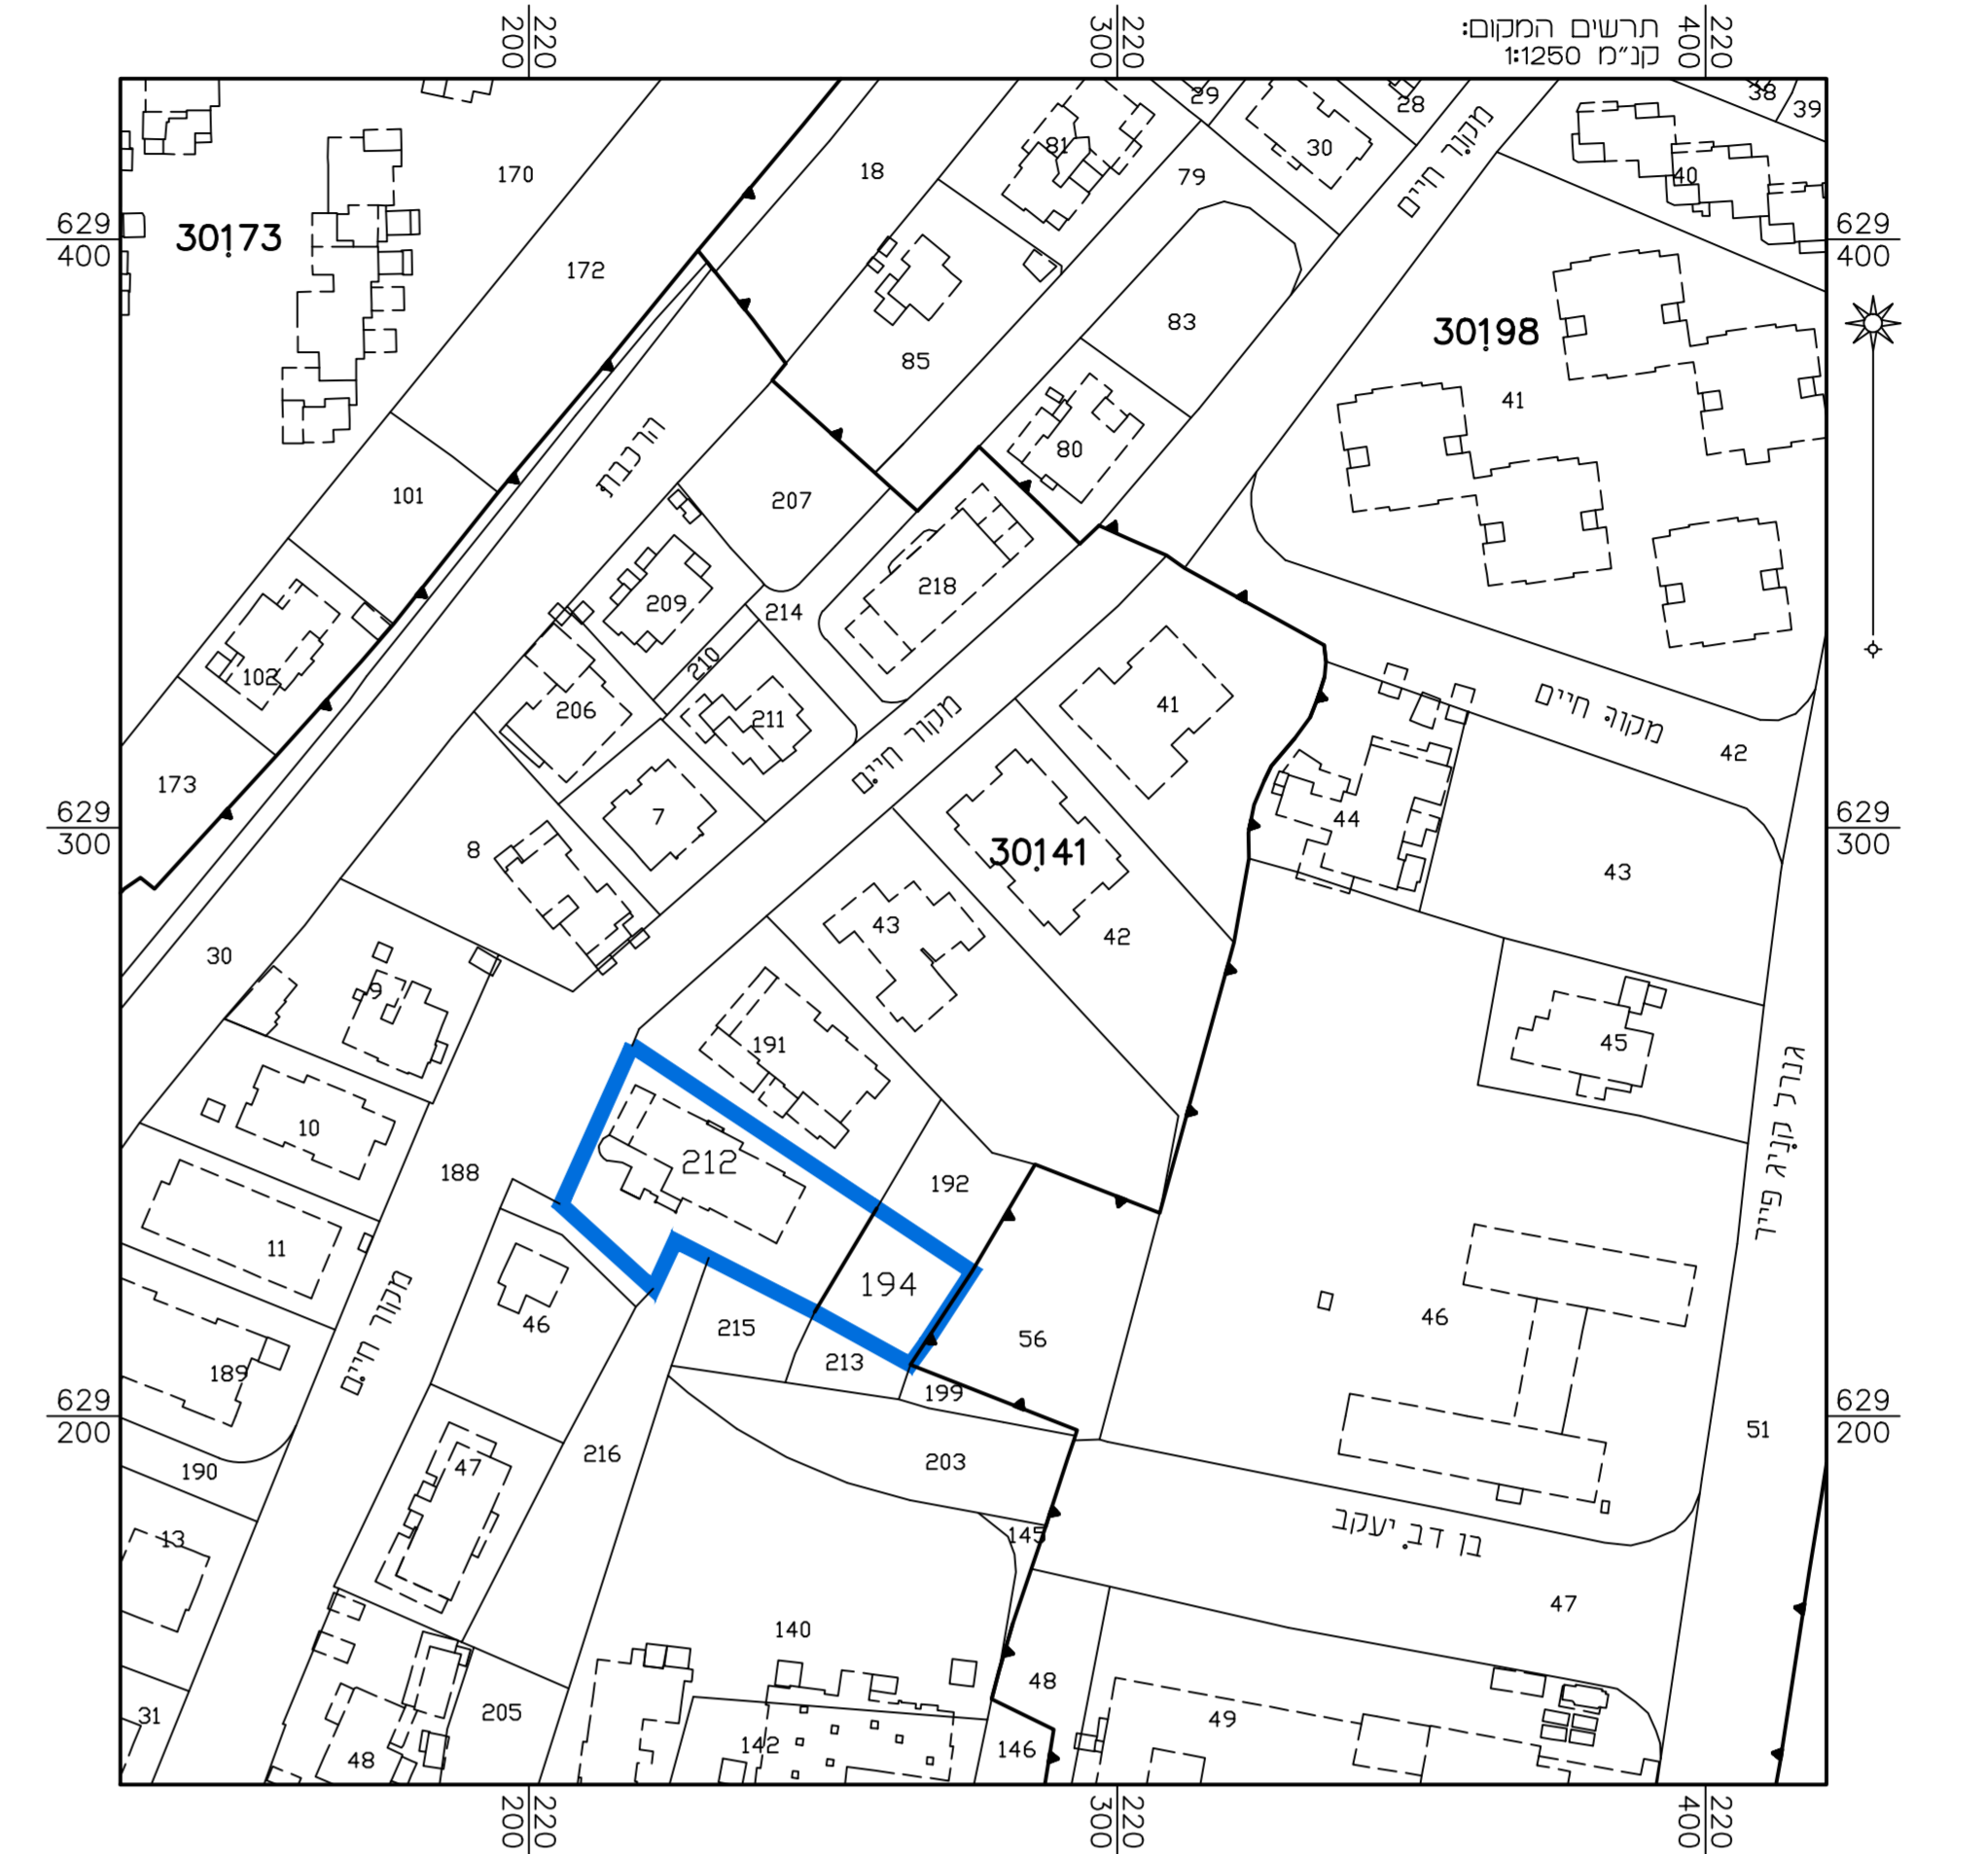

<b>מצב מאושר</b>	
<b>נספח לתכנית מס' 101-0613570</b>	
<b>בנייני ורדי ובית רוזנבוים, ירושלים</b>	
<b>גליון 1 מתוך 1</b>	
<b>תחולה</b>	<b>רקע</b>
<b>תיאור תאריך עריכת הנספח</b>	29/01/18
<b>קנ"מ</b>	1250
<b>תרשימים נוטפים</b>	קנ"מ
<b>תרשים המקום</b>	1:250
<b>תרשים סביבה</b>	1:5000
<b>שמות ודתימות:</b>	
<b>עורך הנספח</b>	שם: <b>ראובן אלטער</b> חתימה: _____
<b>חתימה</b>	שם: _____ חתימה: _____

הריני מצהיר בזאת כי תפסר השופרופרית/ המצבית המרווח רקע לתכנית זו, נערכה על ידי ביום 23.01.18 ודוא תוכנה לפי הוראות נוהל מבאיח וברחמם לראיאת החוק ולתקנות המודדים שבתוקף. דינה הוא הכחול והקדסטר: מדידה אנליטית מלאה ברמת תצ"ר

שם המודד	502
מספר רישיון	_____
חתימה	_____
תאריך	_____