


מקרא מצב מאושר

- גבול חכנת מוצעת
- גבול חכנת מאשרת ומסכרה
- דרך קיימת או מאשרת
- דרך משולבת
- מדרום
- (*) אזור מדרום נ מיוחד
- (*) שכיל להולכי רגל
- מבנים ומסדרות ציבור
- חוות מסחריות
- חוות מיוחדות
- מבנה לשומר
- אתר/מתחם לשומר
- בנין קיים
- גבול גוש
- מסכר גוש
- גבול חלקה
- מסכר חלקה
- גבול תא שטח ומסכרה
- מסכר דרך
- סו בנין
- רחוב הדרך

(*) ייעודים שלא לפי מבאית 2006

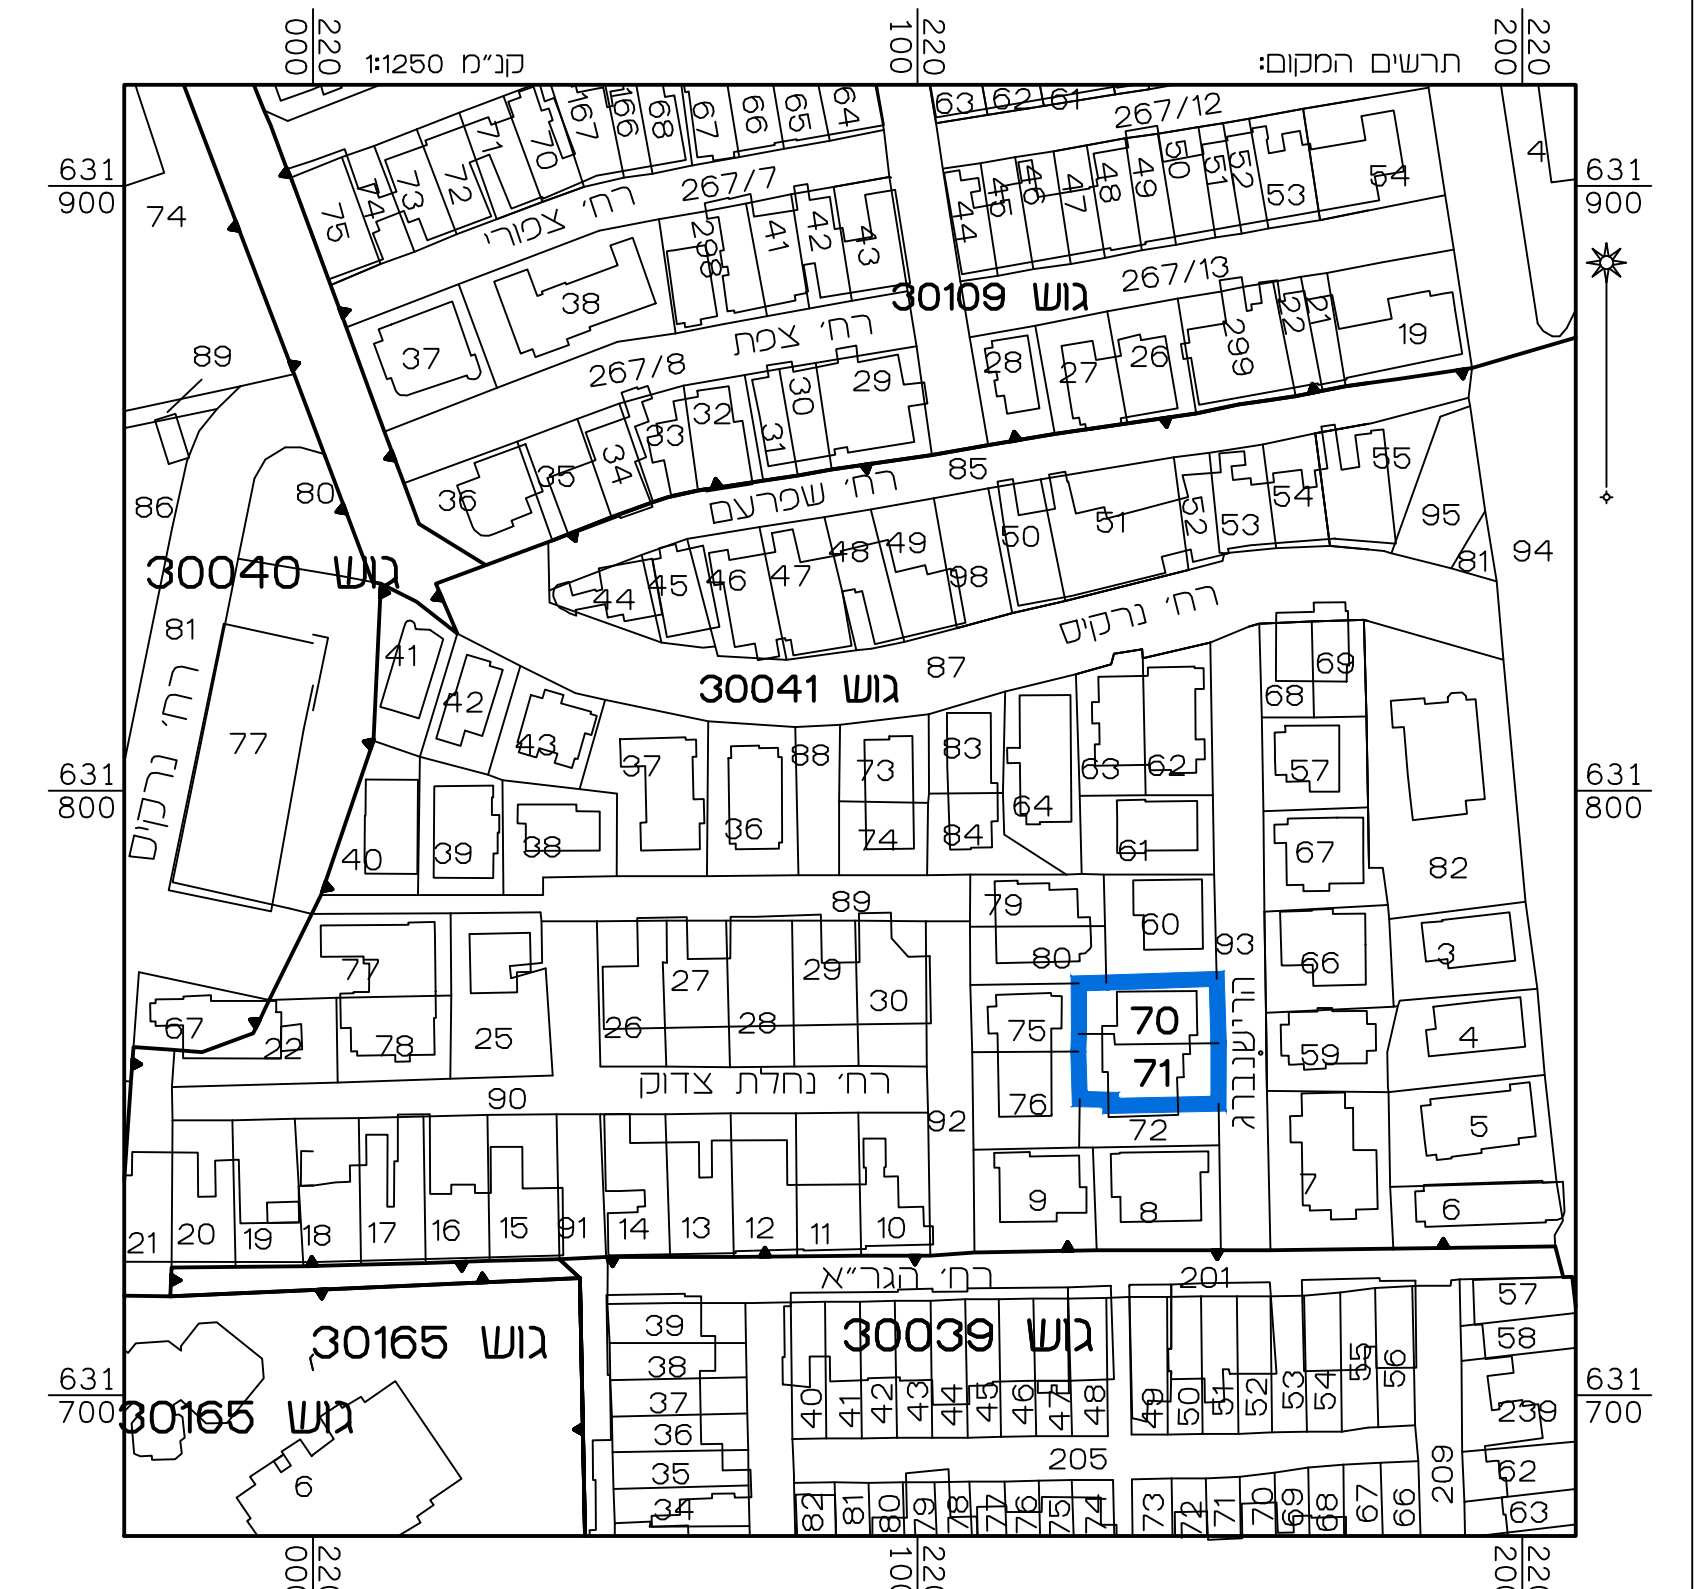

מצב מאושר	
נספח לתכנית מס' 101-0644880	
איחוד חלקות בהסכמת הבעלים בדרום נחלאות	
גליון 1 מתוך 1	
תחולה	רקע
תיאור תאריך עריכת הנספח	17/01/19
קנ"מ	1:250
תרשימים נוספים	קנ"מ
תרשים המקום	1:250
תרשים סביבה	1:5000
שמות וזהימות:	
עורך הנספח	שם: ראובן אלסטר תאריך: מימד פוטוגרמטריה מדידות והנדסה בע"מ

הריני מצהיר בזאת כי המפה הטופוגרפית/ המצבית המרווה רקע לתכנית זו, נערכה על ידי ביום 18.04.18 והיא הוכנה לפי הוראות נוהל מבאית ובהתאם להוראות החוק ולתקנות המודדים שבתוקף. דיוקו הוא הכוזל והקדסטר: מדידה אנליטית מלאה ברמת חצי"

אלסטר ראובן
שם המודד מספר רשיון 502 חתימה תאריך