

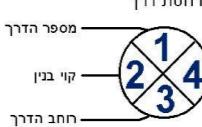
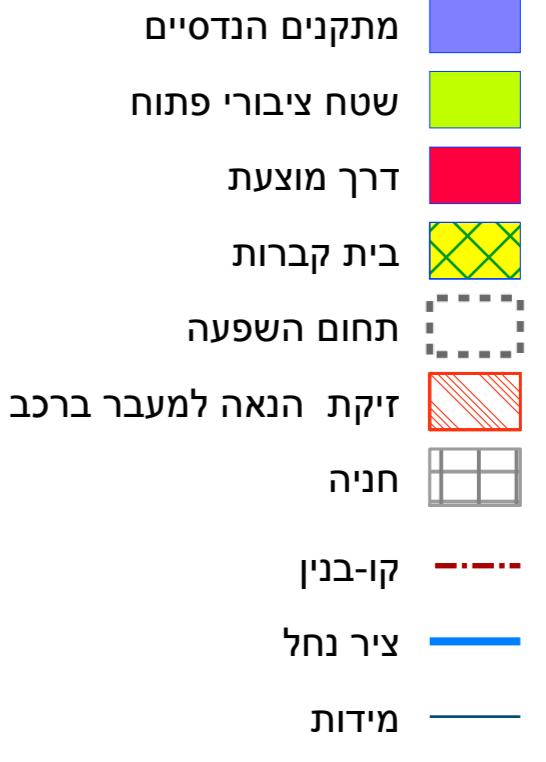


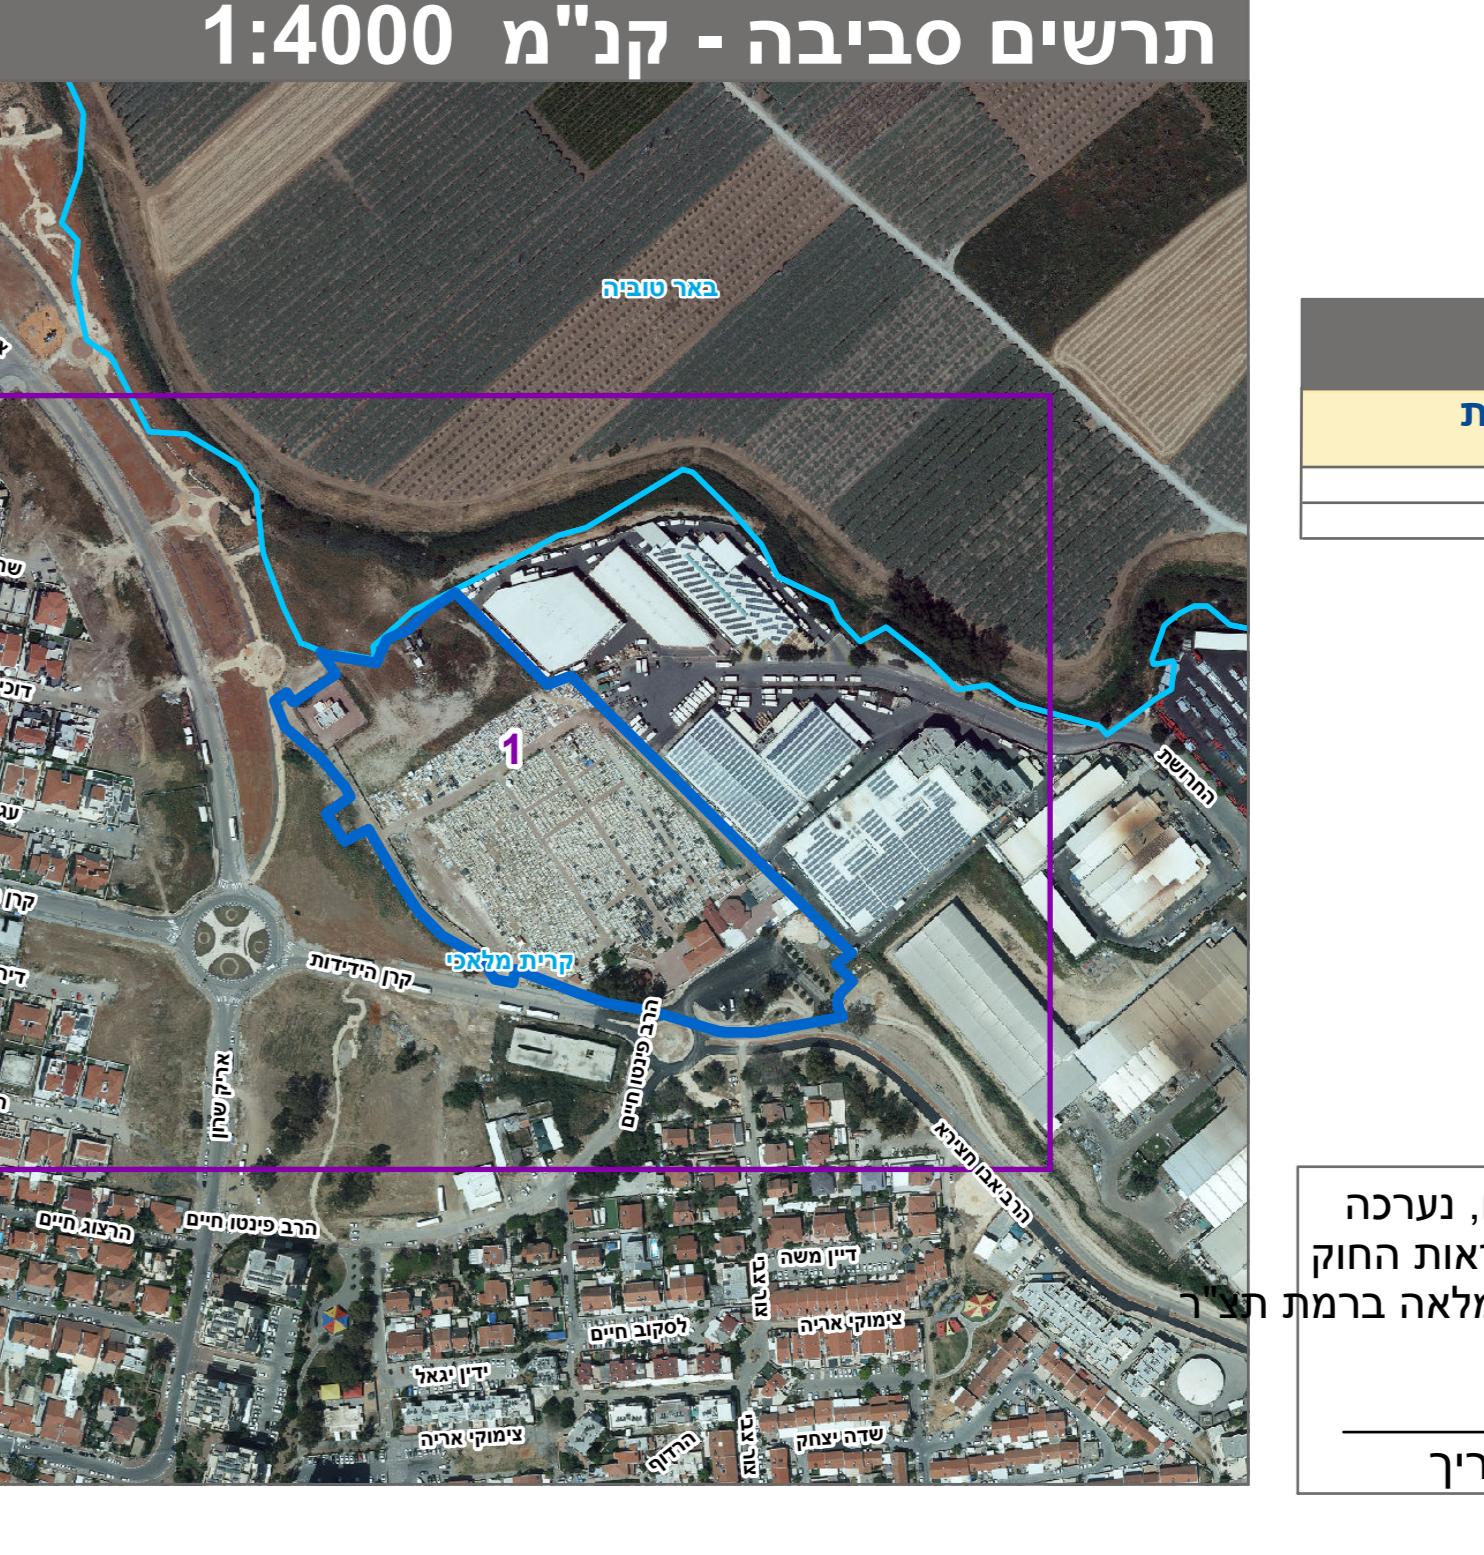

מקרה		תקנית מפורטת					
 רצפת דרך מספר הדרכ קו בין ח Lub הדרכ	חוק התכנון והבנייה, התשכ"ה - 1965 תקנית מפורטת						
 גבול תכנית תא שטח ומספר גבול גוש ומספר גבול חלקה ומספרה גוש 1234 5							
 מתקנים הנדסיים שטח ציבורי פתוח דרך מוצעת בית קברות תחום השפעה זיקת הנאה למעבר ברכב חניה קוו-בניין ציר נחל מידות	מ' 617-0238246						
הרחבת ביתعلوم, קריית מלאכי							
תשritis מצב מוצע							
גילין 1 מtower 1							
דרום							
רחוב תכנון מקומי							
רשות מקומית							
ישוב							
תקנית בסמכות							
אחדות וחילוקה							
היתרים או הרשאות							
תקנית שמקורה ניתן להוציא היתרים או הרשות							
מונח תדפיס התשריט							
מועד הפקה							
שטח התקנית							
30		23/09/2019		אישורים			
09:39		1:500		35.564 דונם		קנה מידה	

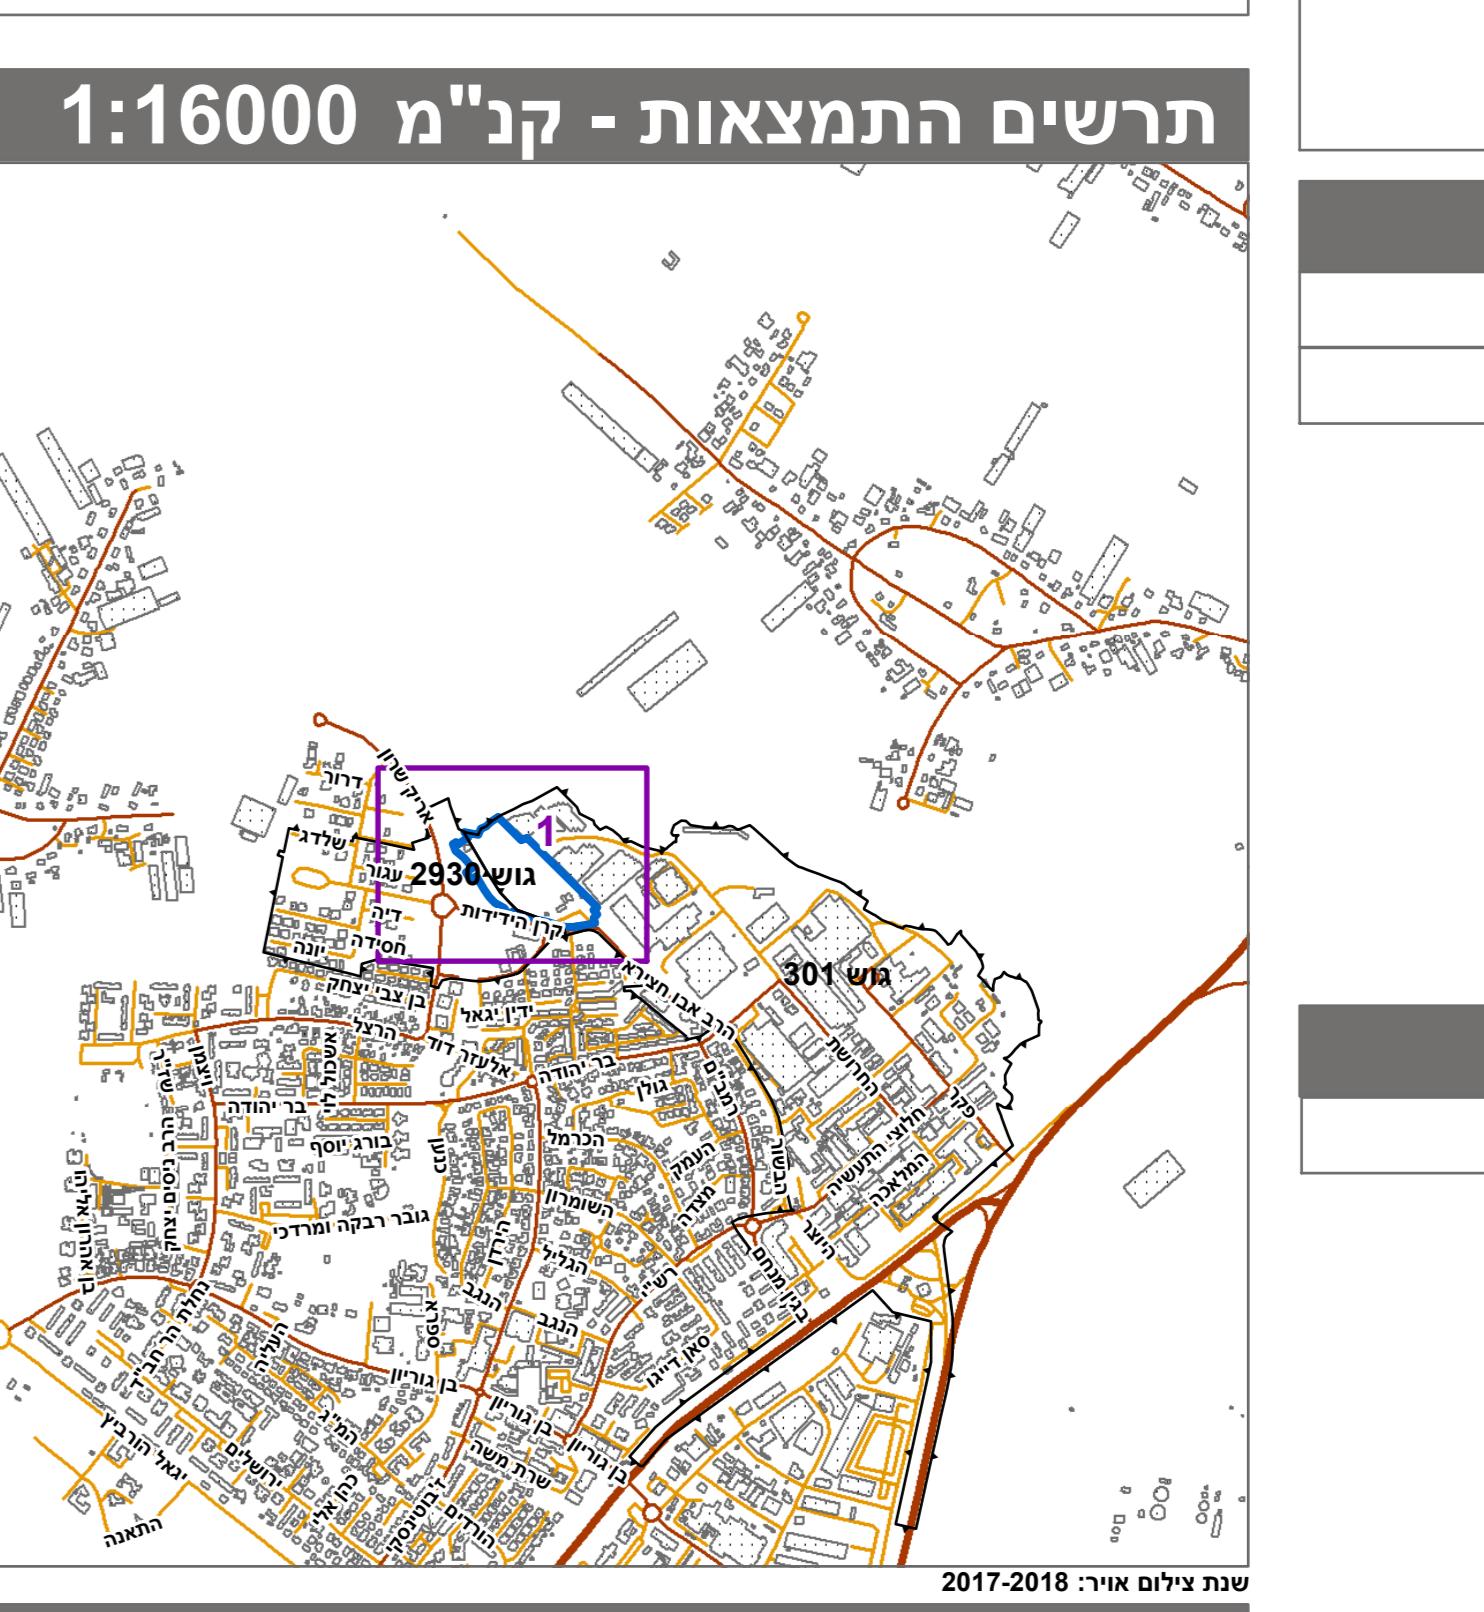

110