






מצב מאושר על פי תכניות 101-0188912 , 101-0062018 , 4991 , 2155 , 62 קנ"מ 1:250

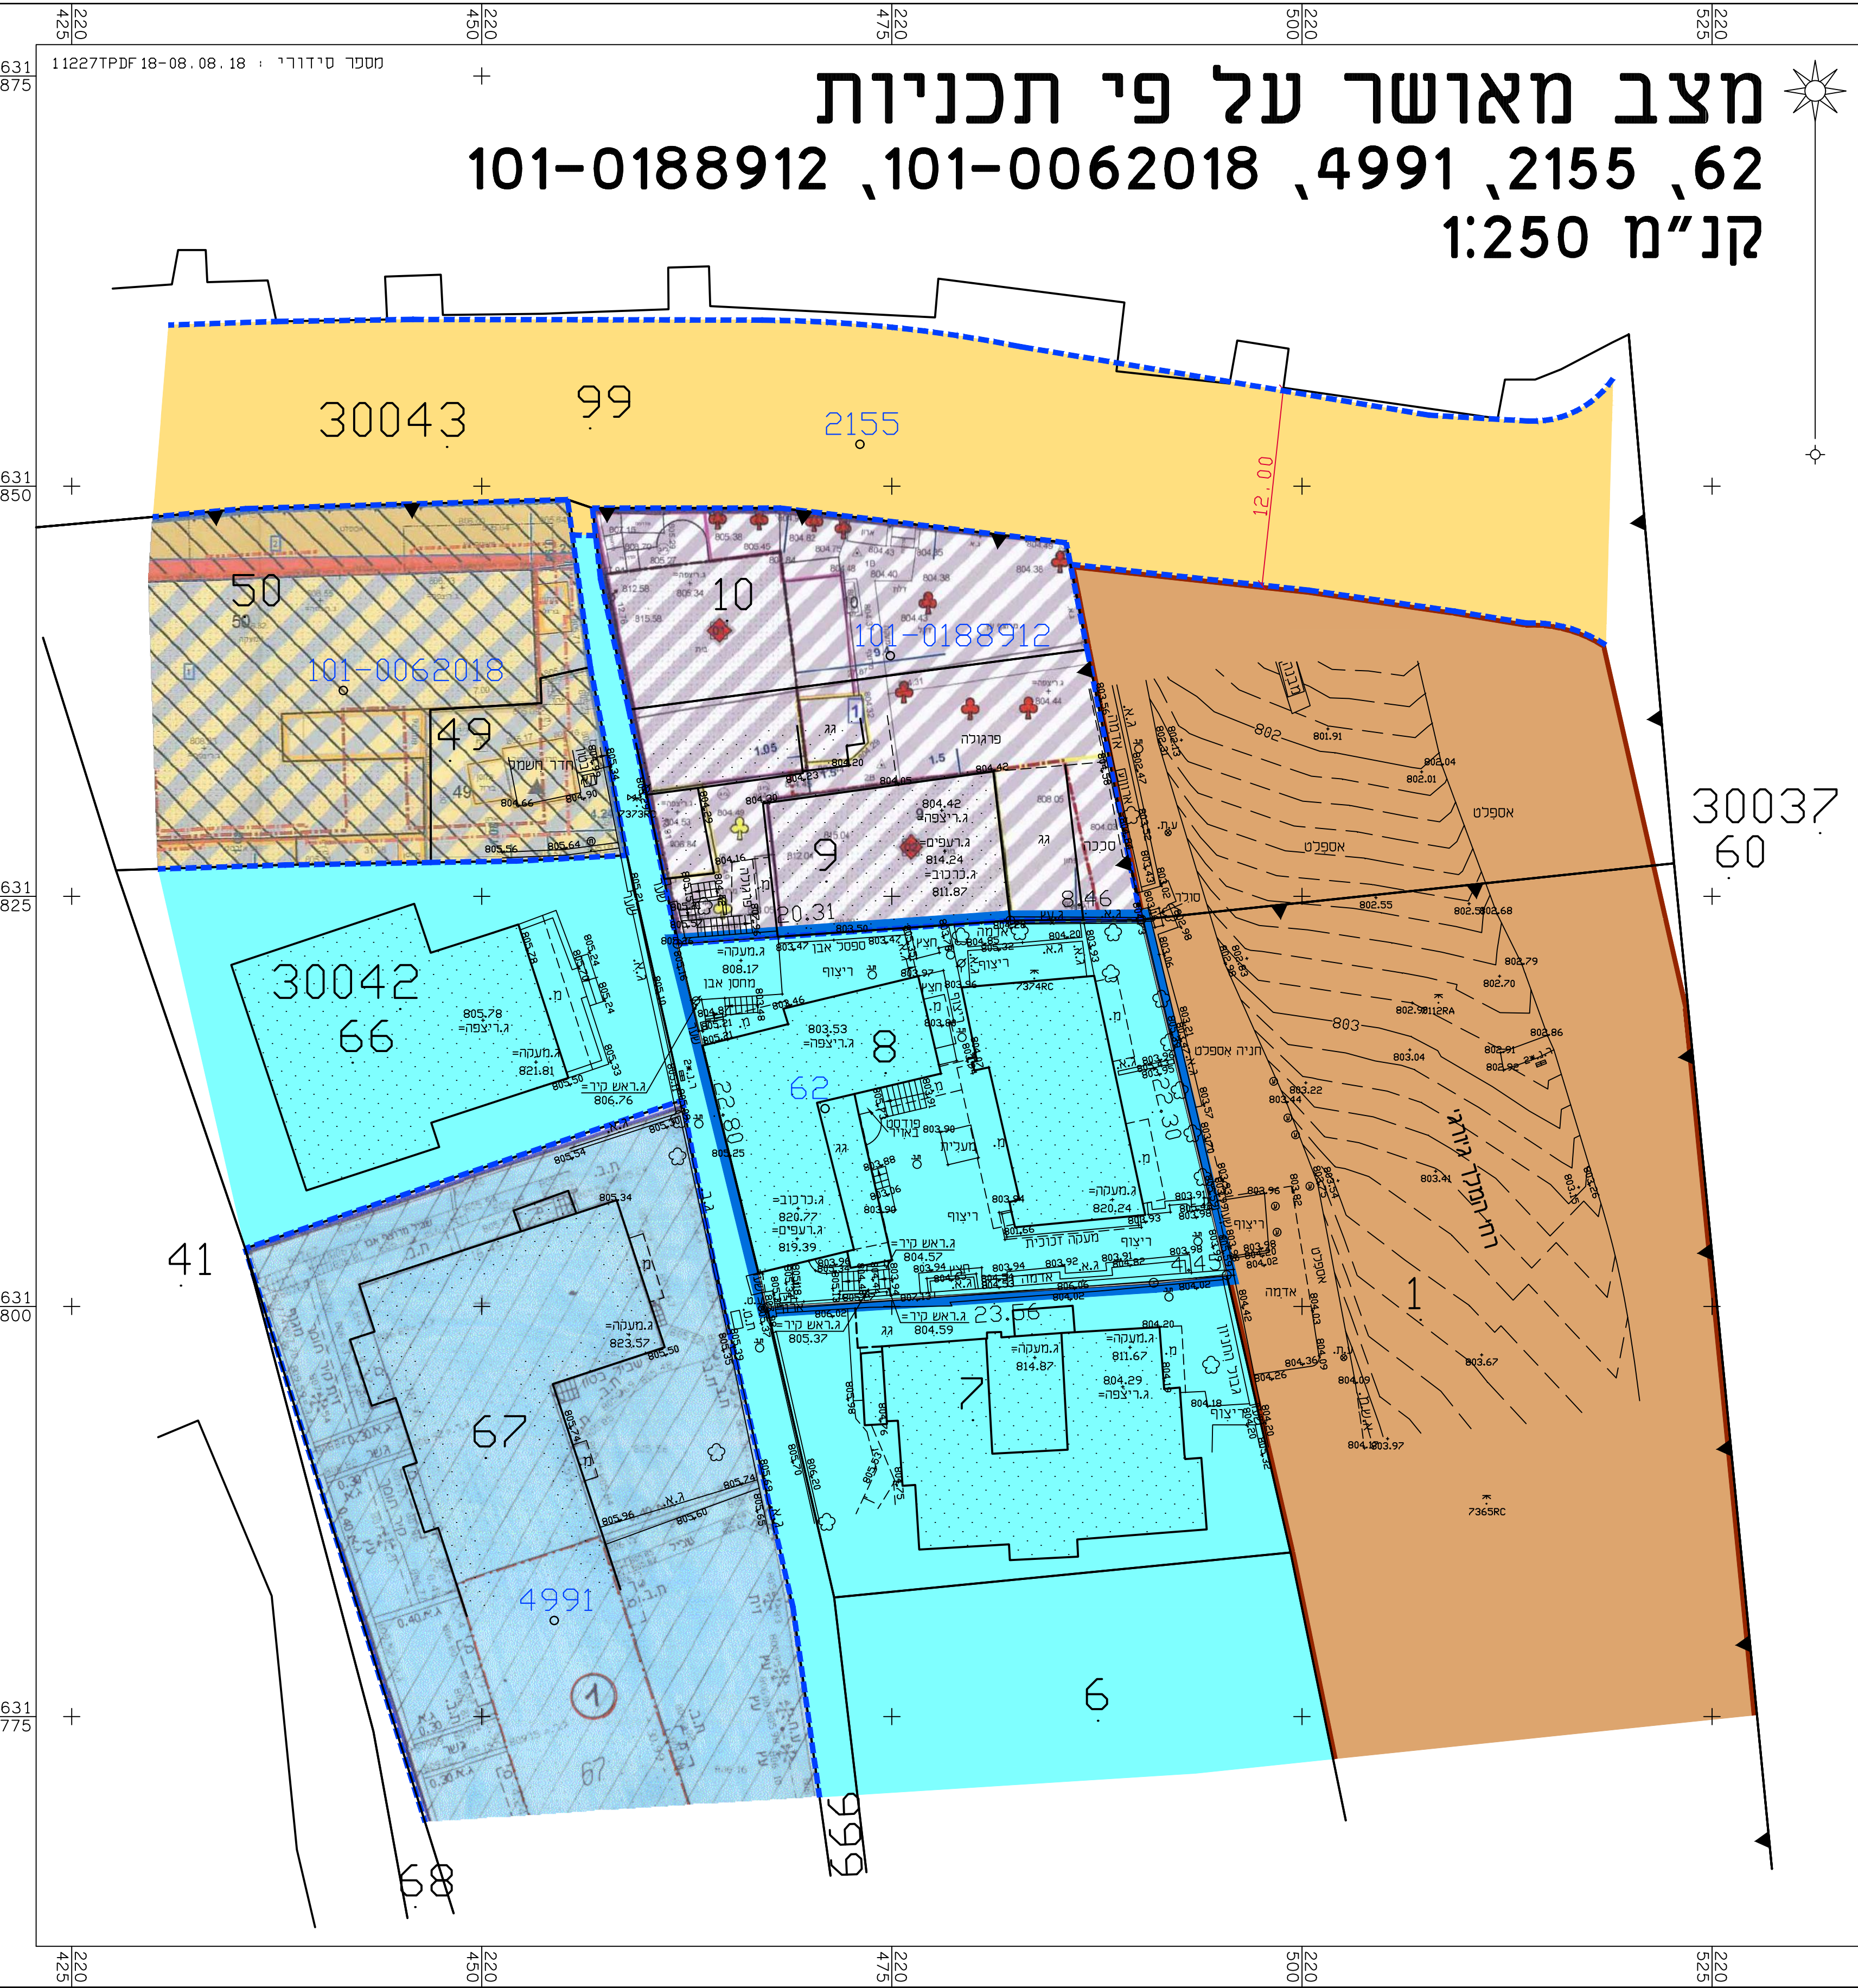

מקרא מצב מאושר

- גבול חכנית
- גבול חכנית מאושרת ומספרה
- דרך מאושרת
- לאורך קיימת או מאושרת
- דרך מוצעת
- מסלול מנווטים 2
- מסלול מנווטים 2 מיוחד
- עירוני מעורב
- מנווטים ומסחר
- שטח לבנין ציבורי
- שטח לאיחוד וחלוקה חדשה
- מנהל לשומור
- מנהל לשומור
- לשומור
- עקשעים לשומור
- עקשעים לקטירה
- מנהל/גדרות ומדרגות לרשימה
- קו בנין
- קו בנין לתוספת לפי תכנית 4991
- קו בנין עילי
- קו בנין תחתית/תת קרקעי
- בנין קיים
- גבול גוש
- מספר גוש
- גבול חלקה
- מספר חלקה
- גבול תא שטח ומספרו
- מספר מדרש

יעוצצים שלא לפי מנא"ת 2006

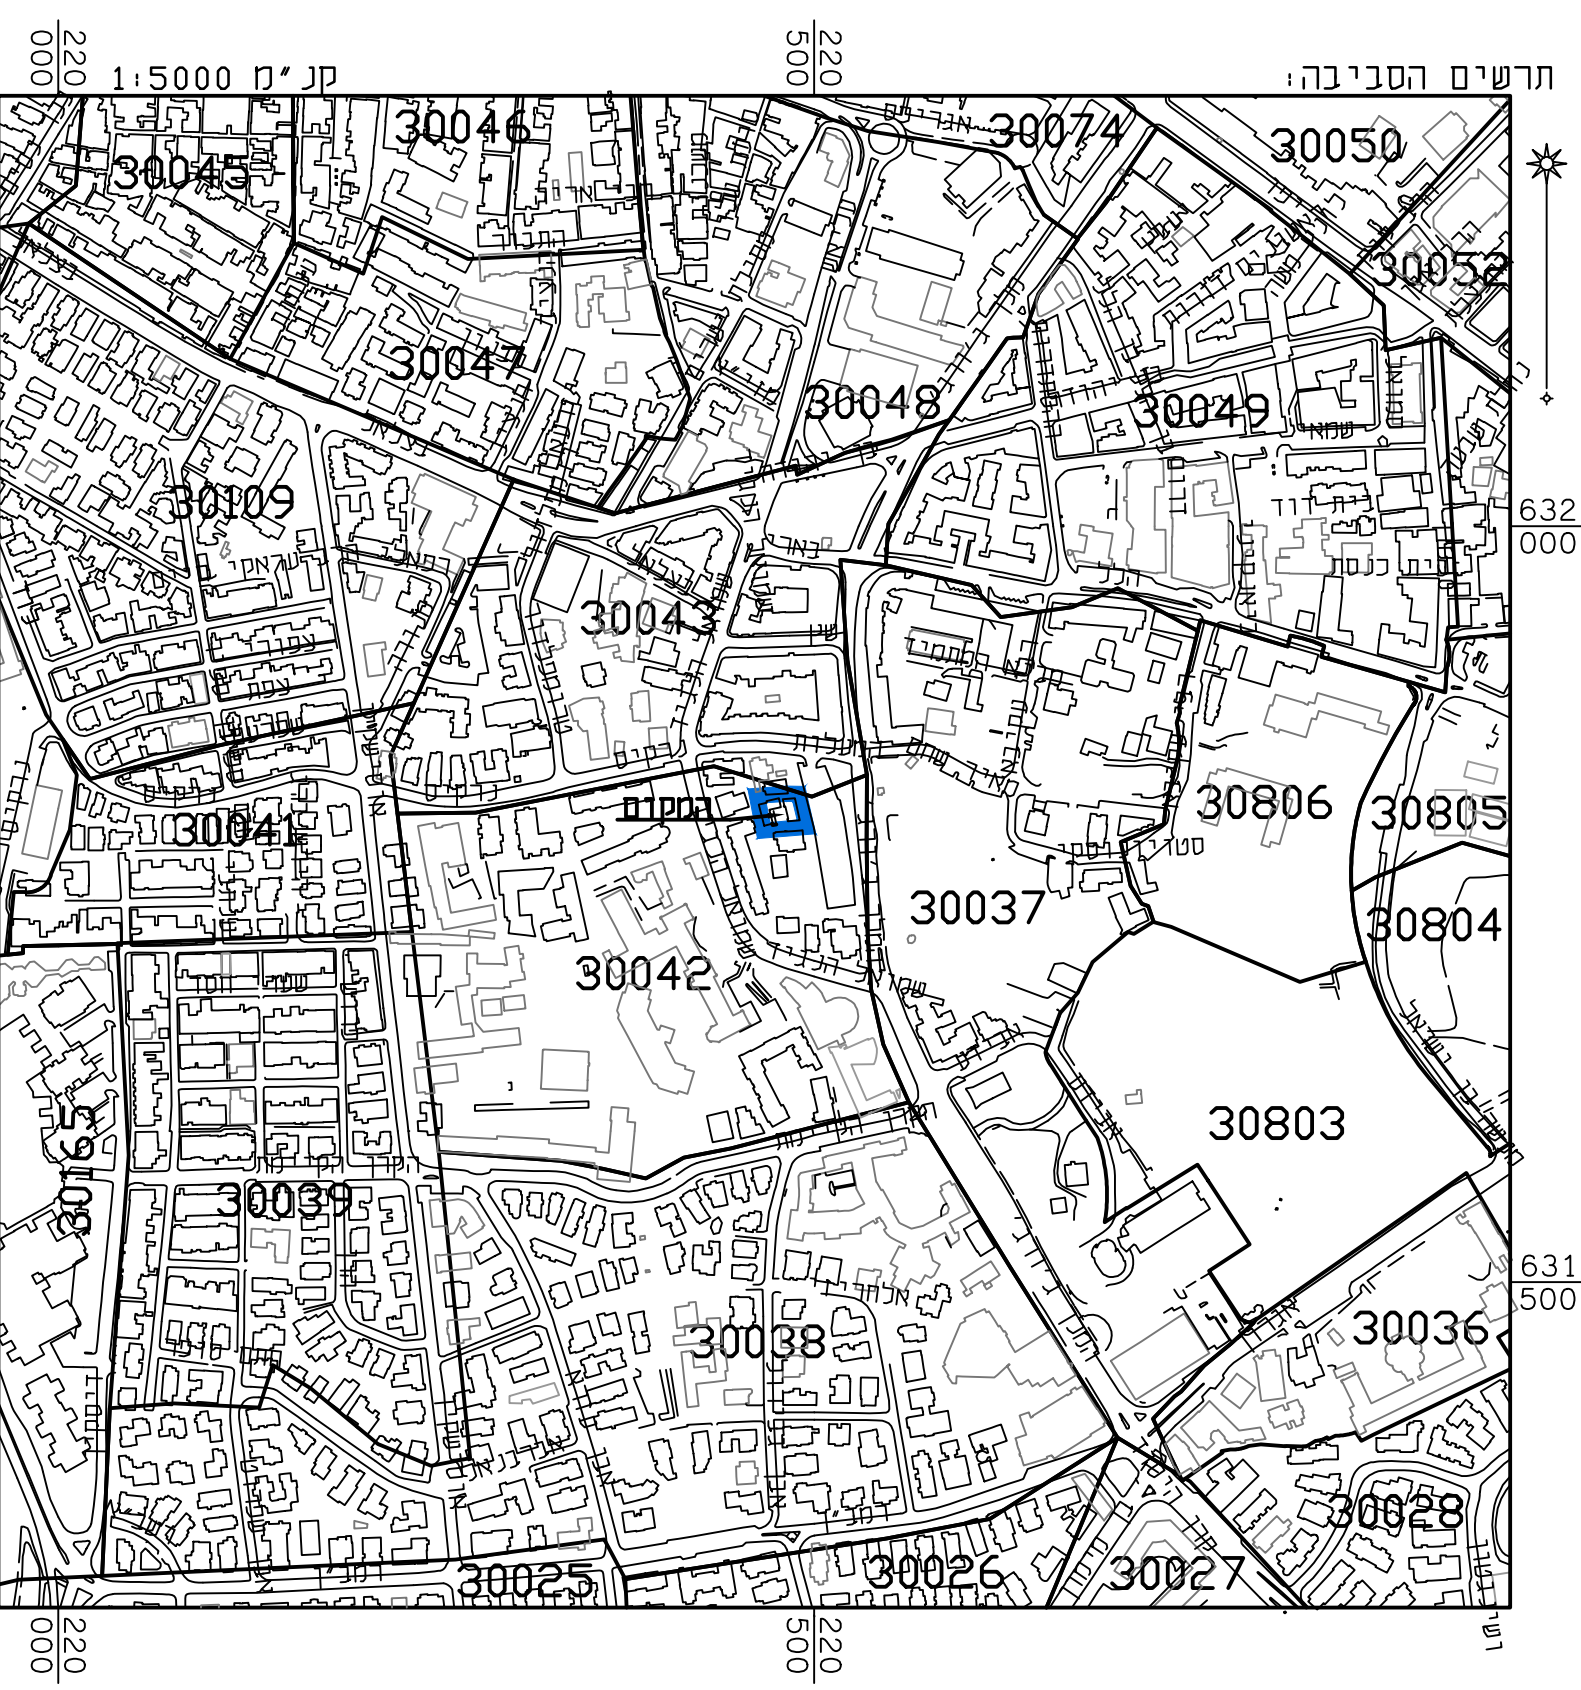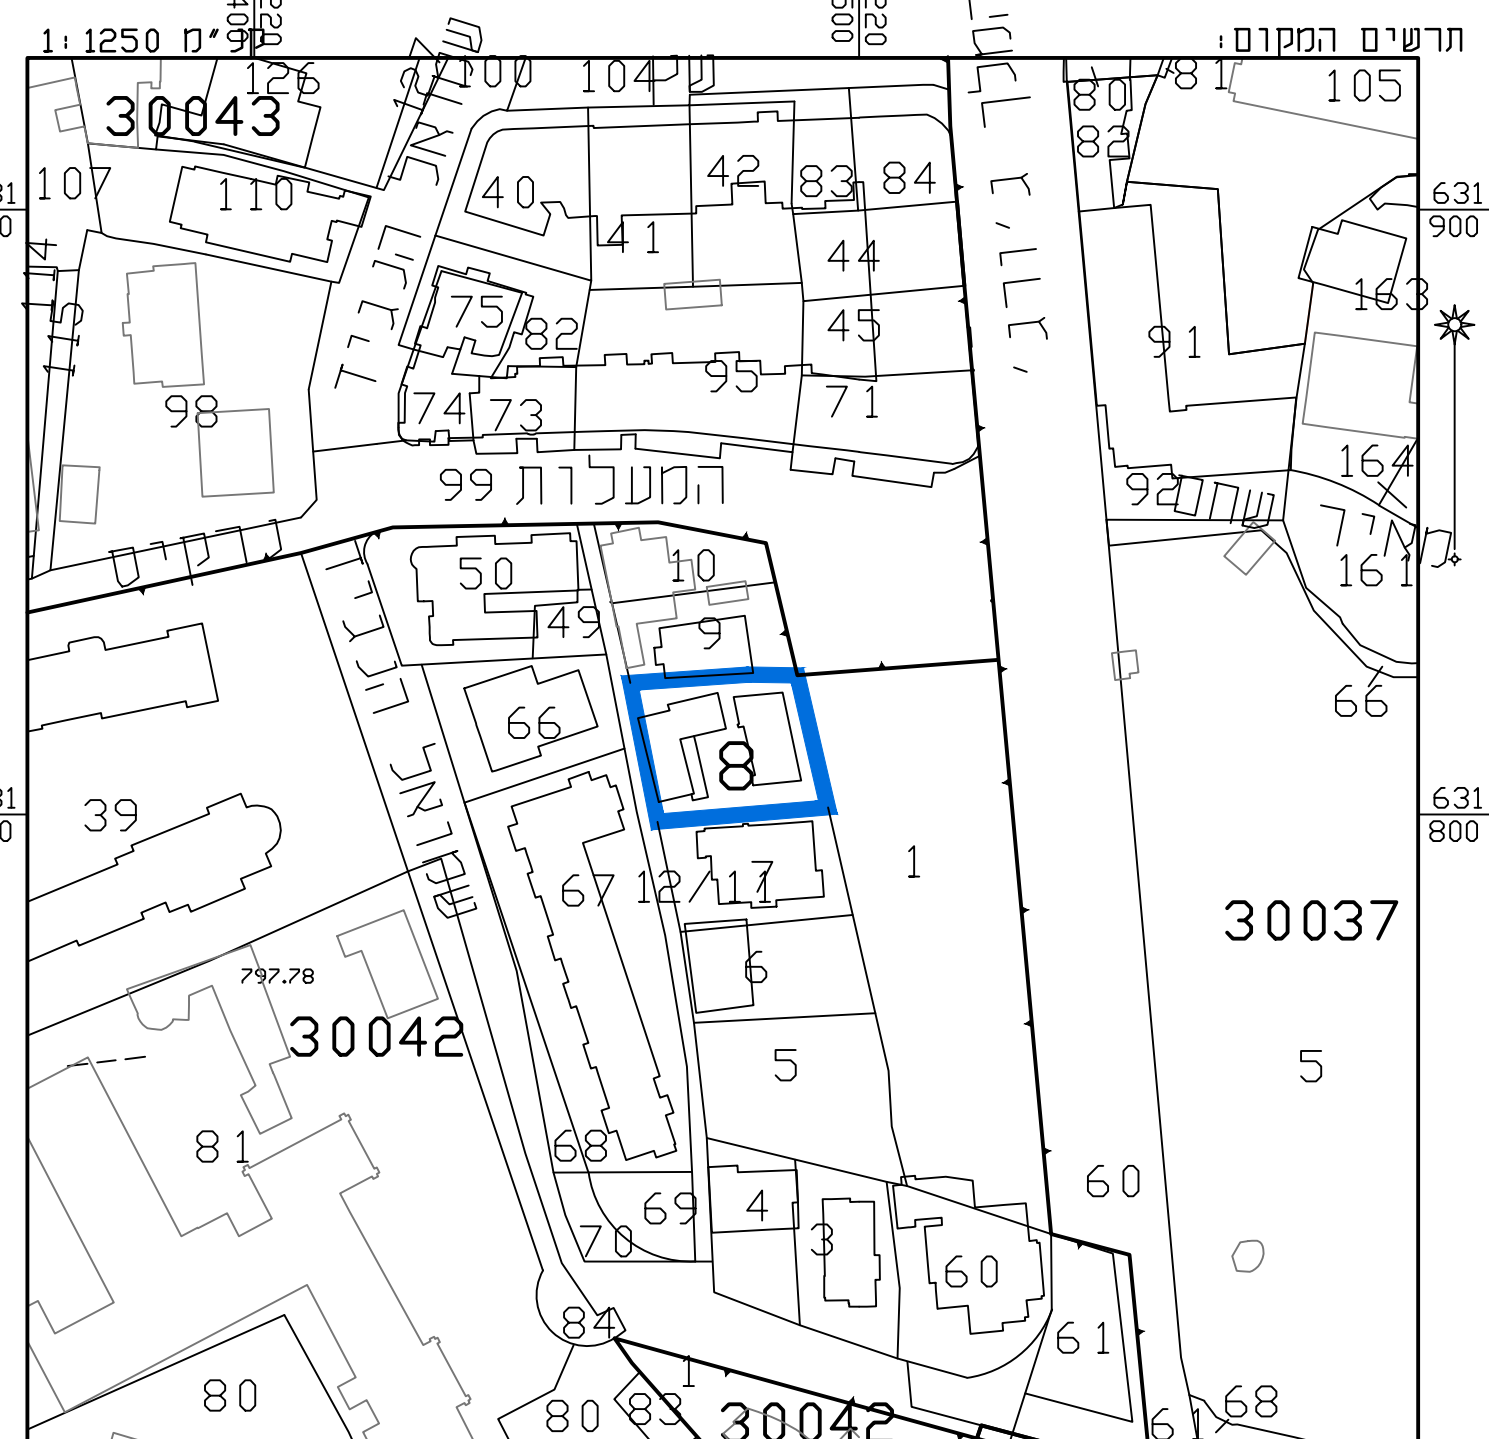

מצב מאושר

נספח לתכנית מס' 101-0683540

תוספת קומה לבניין קיים
ברחוב המלך גיורגי 38 בירושלים

גליון 1 מתוך 1

תחולה	רקע
תיאור	
תאריך עריכת הנספח	02/09/18
קנ"מ	1: 250
תרשימים נוספים	קנ"מ
תרשים המקום	1:1250
תרשים סביבה	1:5000
שמות ודתימות:	
עורך הנספח	ראובן אלסטר יחידת פוטוגרמטריה מידות ותוספת בע"מ

הריני מצהיר בזאת כי המפה הטופוגרפית/ המצבית המהווה רקע לתכנית זו, נערכה על ידי ביום 08.08.18 והיא הוכנה לפי הוראות נוהל מבא"ת ובהתאם להוראות החוק ולתקנות המודדים שבתוקף. דיוק הקו הכחול והקדסטר: מדידה אנליטית מלאה ברמת תצ"ר

שם המודד	מספר רשיון	חתימה	תאריך
אליסטר ראובן	502		