


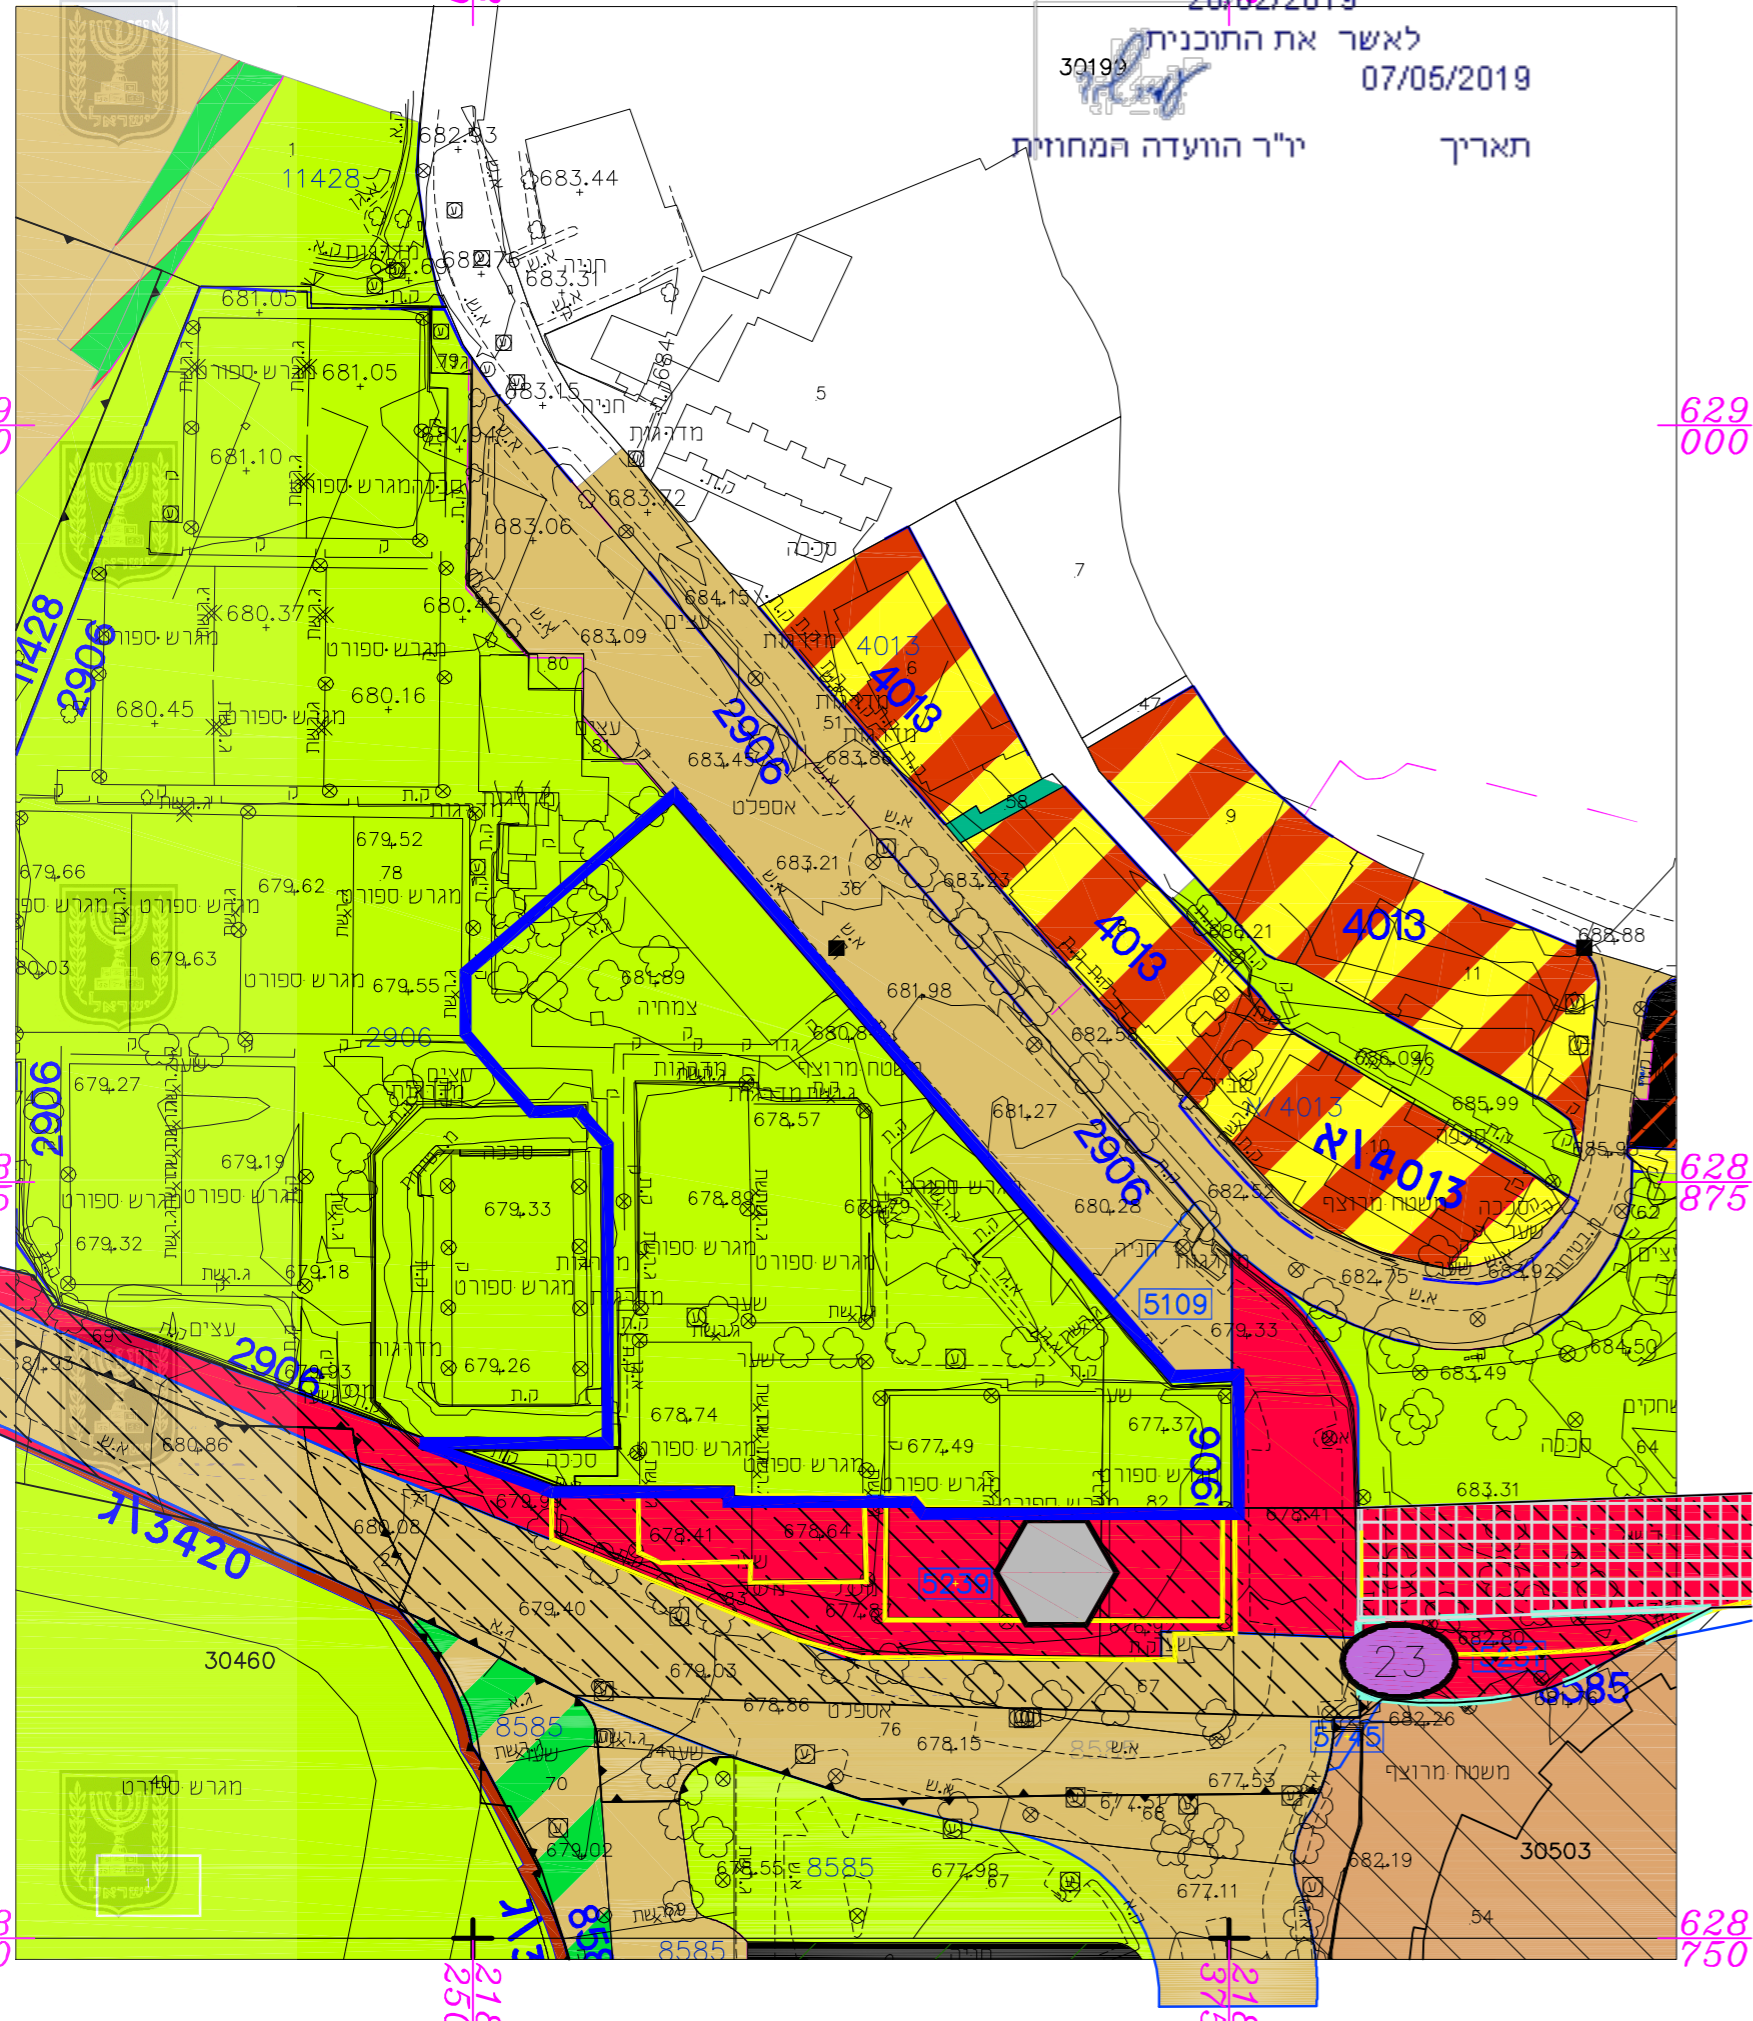

חוק התכנון והבניה, התשכ"ה - 1965
 משרד האוצר - מחוז ירושלים
 הוועדה המחוזית לתכנון ולבניה
 28/02/2019

לאשר את התוכנית
 07/05/2019
 תאריך יו"ר הוועדה המחוזית



מקרא

-  דרך מאושרת
-  דרך ו/או טיפול נופי
-  שביל
-  שטחים פתוחים ומבנים ומוסדות ציבור
-  מגורים מיוחד
-  פרטי פתוח
-  שטח ציבורי פתוח
-  ספורט ונופש
-  גבול ומספר תב"ע
-  גבול זכות הדרך

תכנית מתאר מקומית

מס' 101-0606129

מרכז הטניס, גוננים ירושלים

נספח מצב מאושר גליון 01 מתוך 01

ירושלים	מחוז
ירושלים	מרחב תכנון מקומי
ירושלים	רשות מקומית
ירושלים	ישוב
04.01.2018	תאריך
1:250	קנ"מ

