
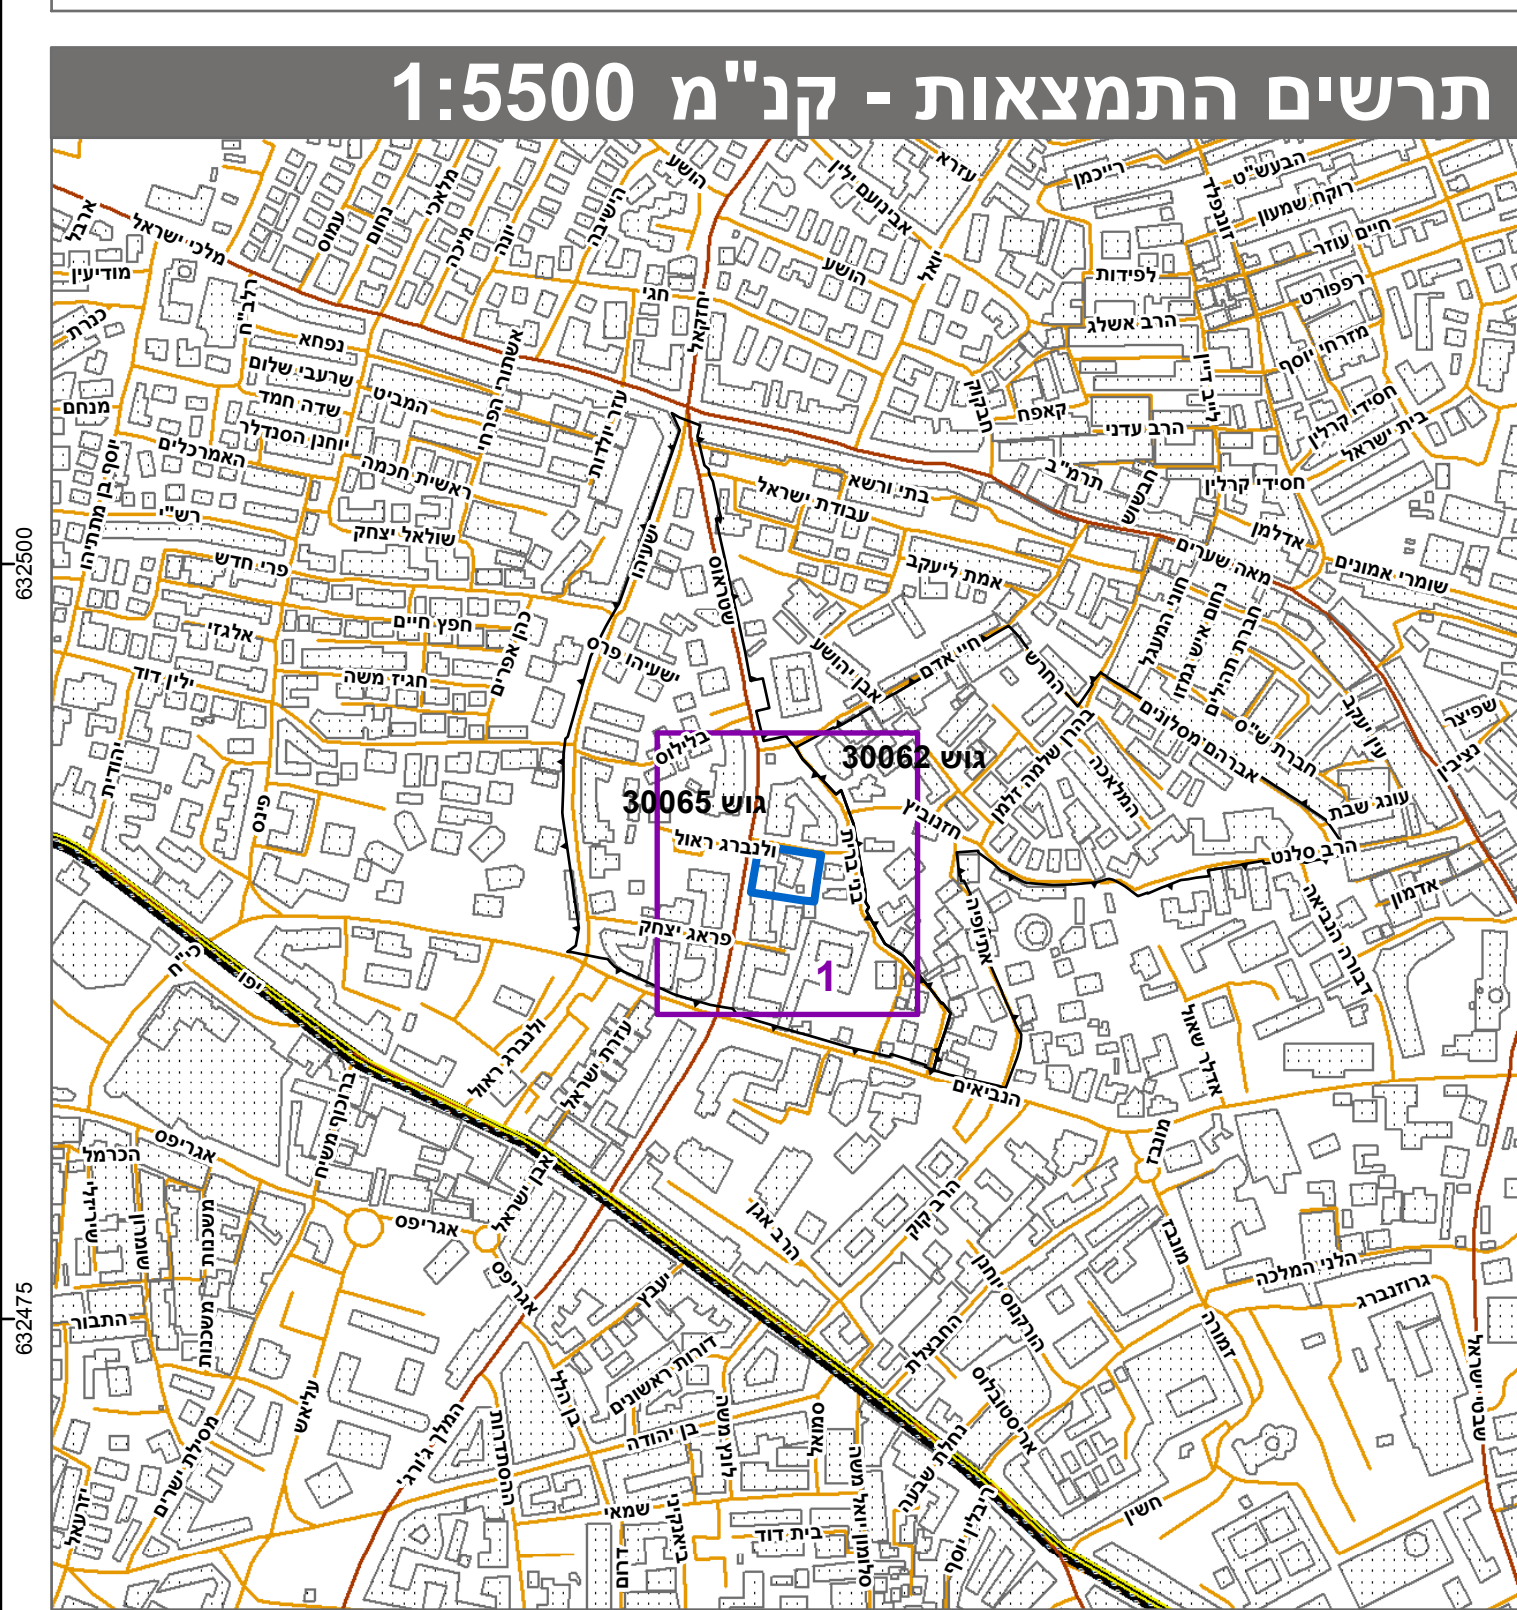


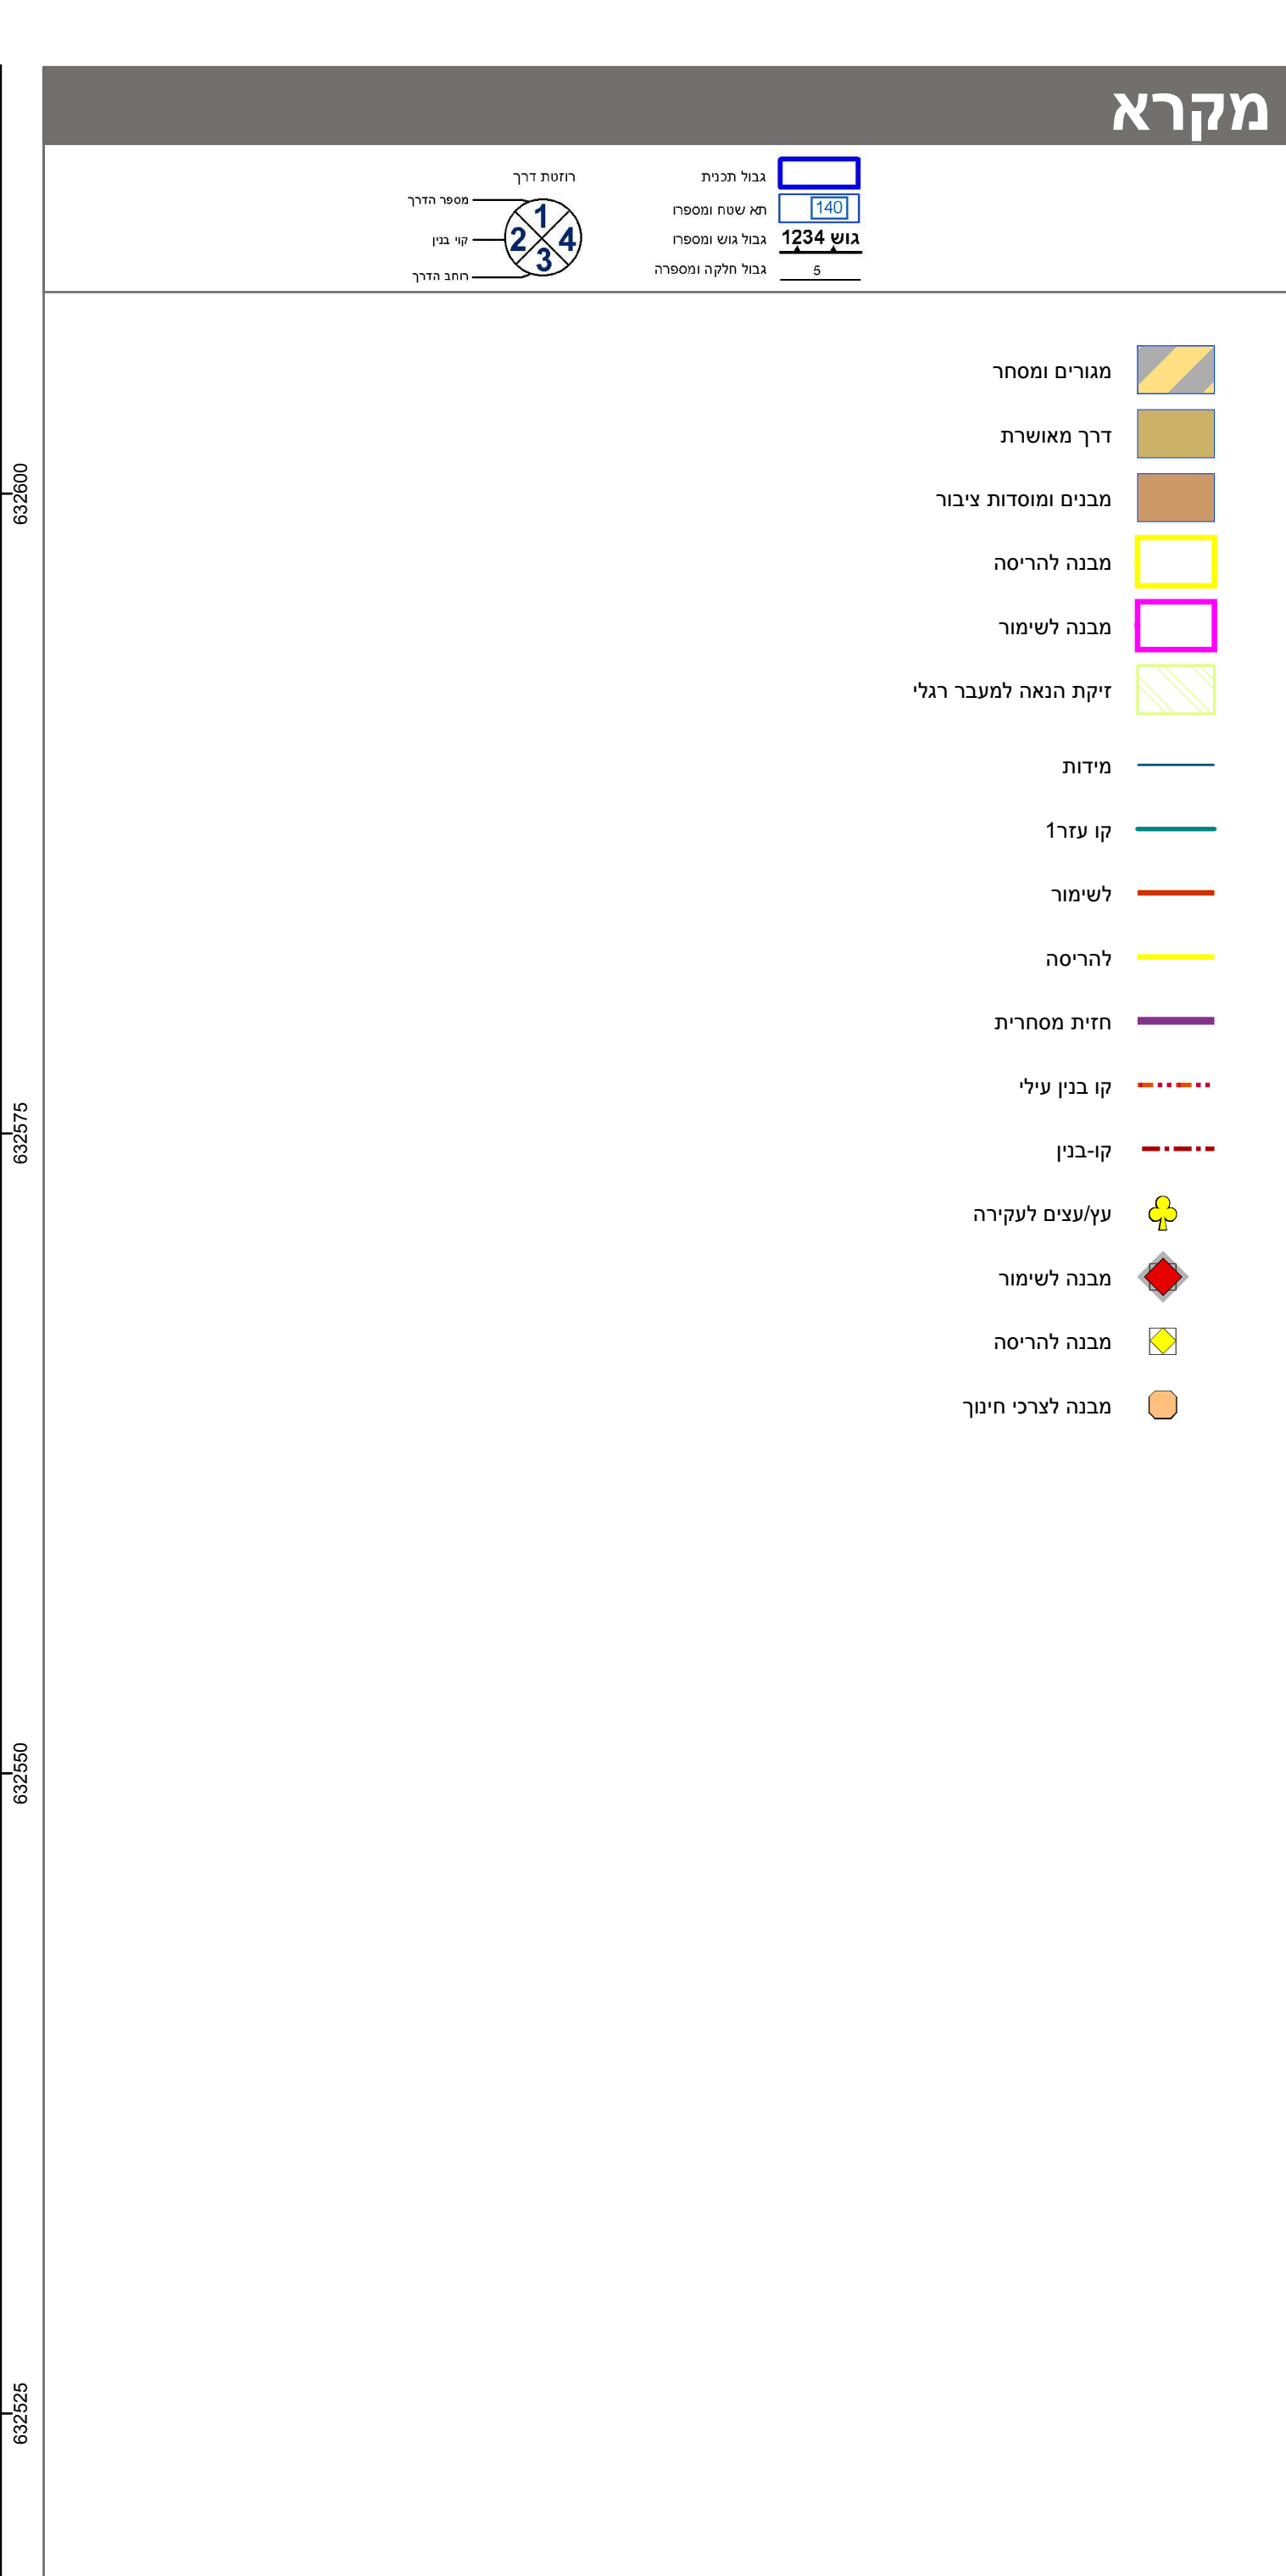

חוק התכנון והבנייה, התשכ"ה - 1965

תכנית מפורטת

מס' 101-0615781

שטראוס 16-18, תוספת מגורים ומבנה

ציבור לבינוי קיים, ירושלים

גיליון 1 מתוך 1	תשריט מצב מוצע
ירושלים	מחוז
ירושלים	מרחב תכנון מקומי
ירושלים	רשות מקומית
ירושלים	ישוב
מחוזית	תכנית בסמכות
ללא אימוץ וחלוקה	איחוד וחלוקה
תכנית שמכוחה ניתן להוציא היתרים או הרשאות	היתרים או הרשאות
17	מונה תדפיס התשריט
17:10	מועד הפקה
1:250	שטח התכנית
1.599 דונם	קנה מידה

אישורים בתכנית מס' 101-0615781

מינהל התכנון

חוק התכנון והבנייה, התשכ"ה - 1965

מחוז ירושלים

הרעדה המחוזית תחליטה ביום : 19/05/2020

לאשר את התוכנית 21/12/2020

תאריך יו"ר המועצה המחוזית

שמות*	
מגיש התכנית	רשות מקומית תאגיד: עיריית ירושלים
מגיש התכנית	ניו אברמה תאגיד:
מגיש התכנית	רפאל גולדברג תאגיד:
עורך ראשי	מנדי רוזנפלד תאגיד: רוזנפלד אדריכלים
יזם	ניו אברמה תאגיד:
יזם	רפאל גולדברג תאגיד:

בעלי ענין בקרקע*	
בבעלות רשות מקומית	תאגיד: עיריית ירושלים
בעלים	ניר אברהמי תאגיד:
בעלים	רפאל גולדברג תאגיד:

מספר גוש				כל הגוש / חלק	מספר חלקות בשלמותן	מספר חלקות בחלקיות
30065				חלק	87	91, 97, 105

הרישומה המלאה מפורטת בהוראות התכנית / הבהרה שפורסמה בעיתונות וברשומות

הריב מצהיר בזאת כי המפה הטופוגרפית/המצבית המהווה רקע לתכנית זו, נערכה על ידי ביום 25.08.16 והיא הוכנה לפי הוראות נוהל מבא"ת ובהתאם להוראות החוק ולתקנות הממודדים שבתוקף.

דיוק הקו הכחול והקדסטר: מדידה אנליטית מלאה ברמת תצ"ר

יורם אלישיב	985	חתימה	תאריך
יורם המודד	מספר חלקות		

* הרשימה המלאה מפורטת בהוראות התכנית / בהודעה שפורסמה בעיתונות וברשומות

הריני מצהיר בזאת כי המפה הטופוגרפית/המצבית המהווה רקע לתכנית זו, נערכה על ידי ביום 25.08.16 והיא הוכנה לפי הוראות נוהל מבא"ת ובהתאם להוראות החוק ולתקנות המודדים שבתוקף.

דיוק הקו הכחול והקדסטור: מדידה אנליטית מלאה ברמת תצ"ר

985	יורם אלישיב
מספר רש	שם המודד