
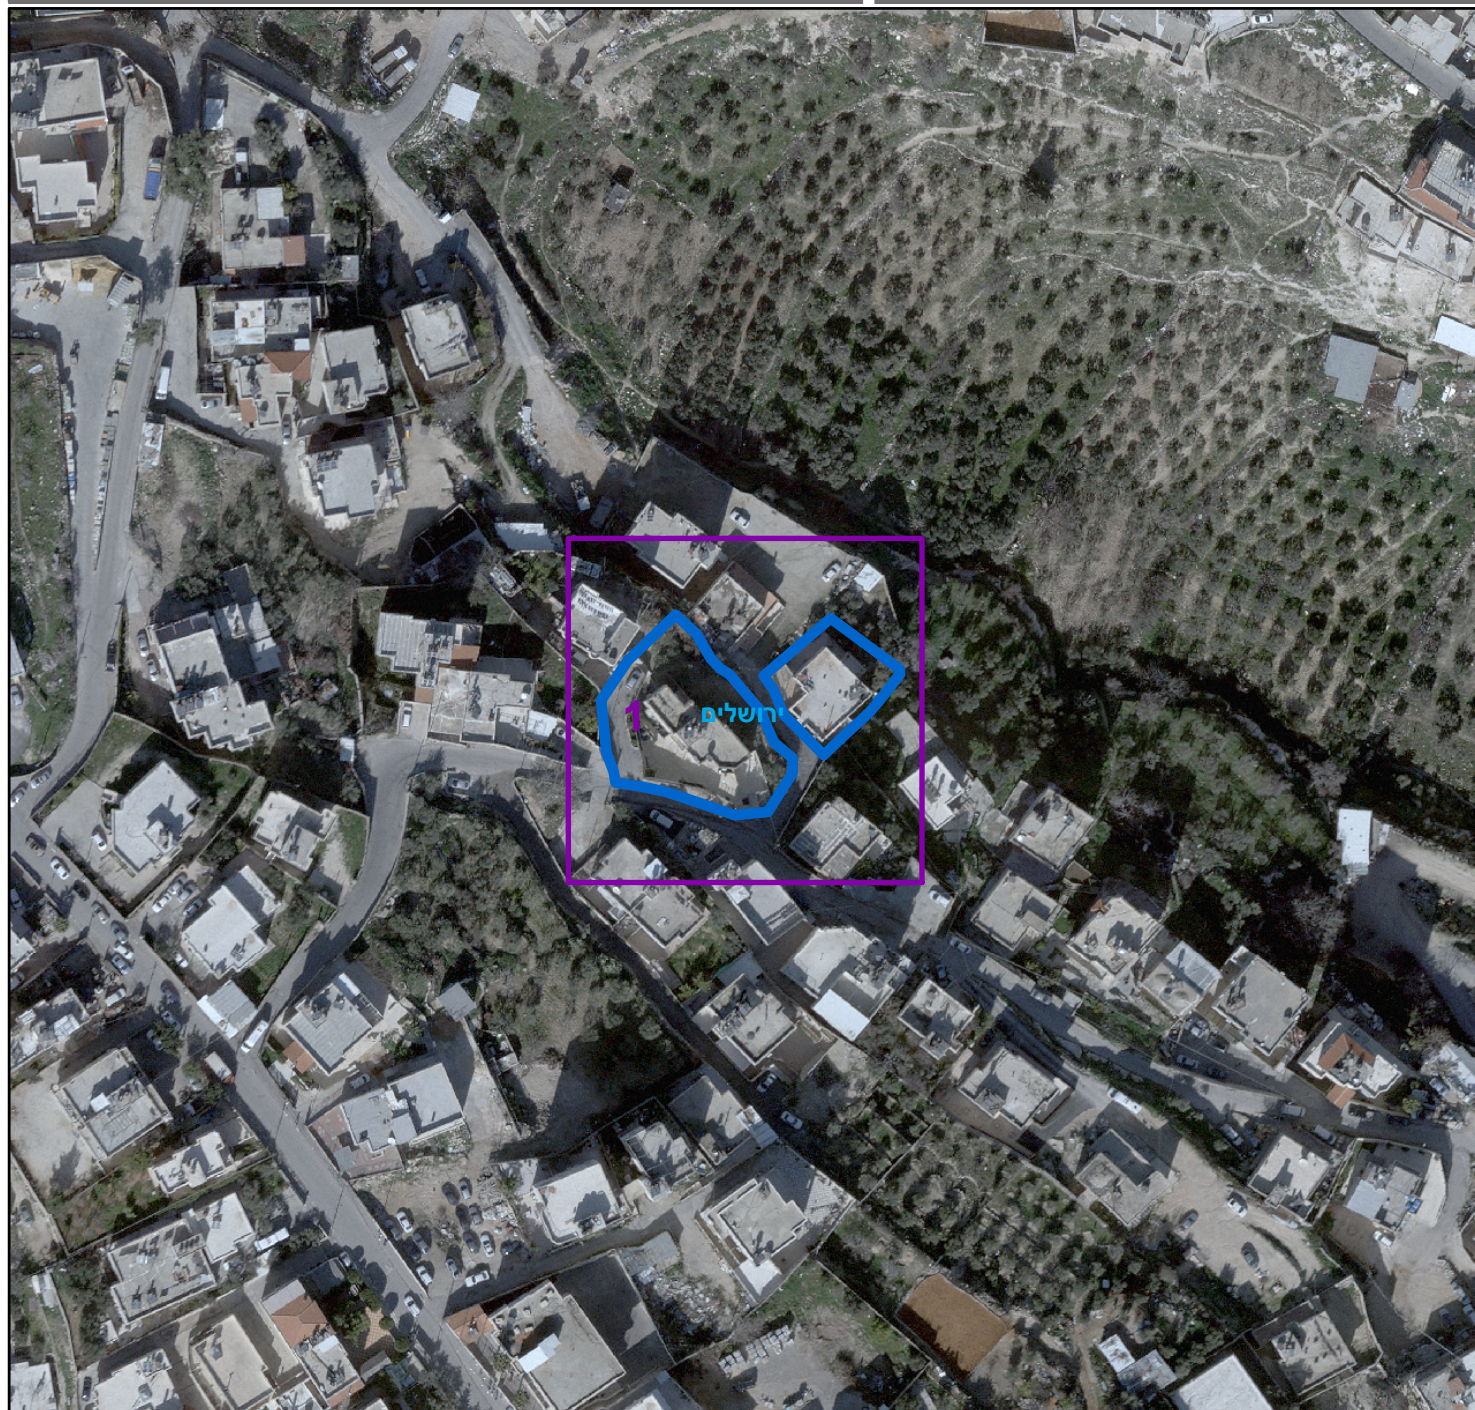
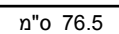


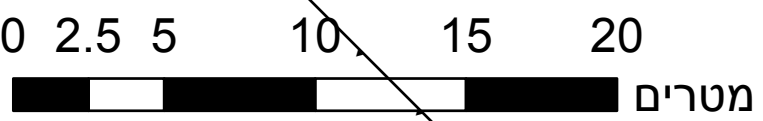

בעלי ענין בקרקע\*

**אישורים בתכנית מס' 101-0585521**

חוק התכנון הנהיג, התשנ"ה - 1965  
 משרד האוצר - מחוז ירושלים  
 הוועדה המחוזית לתכנון ובנייה :  
 16/09/2018  
 לפקיד את התכנית  
 22/05/2019  
 תאריך י"ד הוועדה המחוזית

| טבלת גושים וחלקות* |         |                     |                      |
|--------------------|---------|---------------------|----------------------|
| מספר גוש           | כל הגוש | מספרי חלקות בשלמותן | מספרי חלקות בחלקיותן |
| 31239              | חלק     | 1-2                 |                      |

\* הרשימה המלאה מפורטת בהוראות התכנית / בהודעה שפורסמה בעיתונות וברשומות

הריני מצהיר בזאת כי המפה הטופוגרפית/המצבית המהווה רקע לתכנית זו, נערכה על ידי ביום 15/10/2018, והיא הוכנה לפי הוראות נוהל מבא"ת ובהתאם להוראות החוק ולתקנות המומדים שבתוקף. דיוק הקו הכחול והקדסטר:

מדידה אנליטית מלאה ברמת תצ"ר

|              |            |       |       |
|--------------|------------|-------|-------|
| גבארה תאופיק | 991        |       |       |
| שם המודד     | מספר רשיון | חתימה | תאריך |

מספר גירסת תשריט: 13, מספר תכנית: 101-0585521