


**מצב מאושר על פי תכניות**  
**62, 2696, 4064, 6162**  
**קנ"מ 1:250**

**מקרא מצב מאושר**

- גבול תכנית
- גבול תכנית מאושרת ומספרה
- (\*) דרך קיימת או מאושרת
- (\*) אזור מגורים מיוחד
- (\*) אזור מגורים 5 מיוחד
- (\*) שטח פתוח צבורי
- (\*) מעבר כוהלכי רגל
- (\*) אזור מסחרי מיוחד
- (\*) שטח כבניני צבור
- מבנה וגדר כוריסה
- קו בנין
- בנין קיים
- גבול גוש
- מספר גוש
- גבול חלקה
- מספר חלקה
- גבול מגרש
- מספר מגרש

(\*) יעודים שלא כפי מבאית 2006

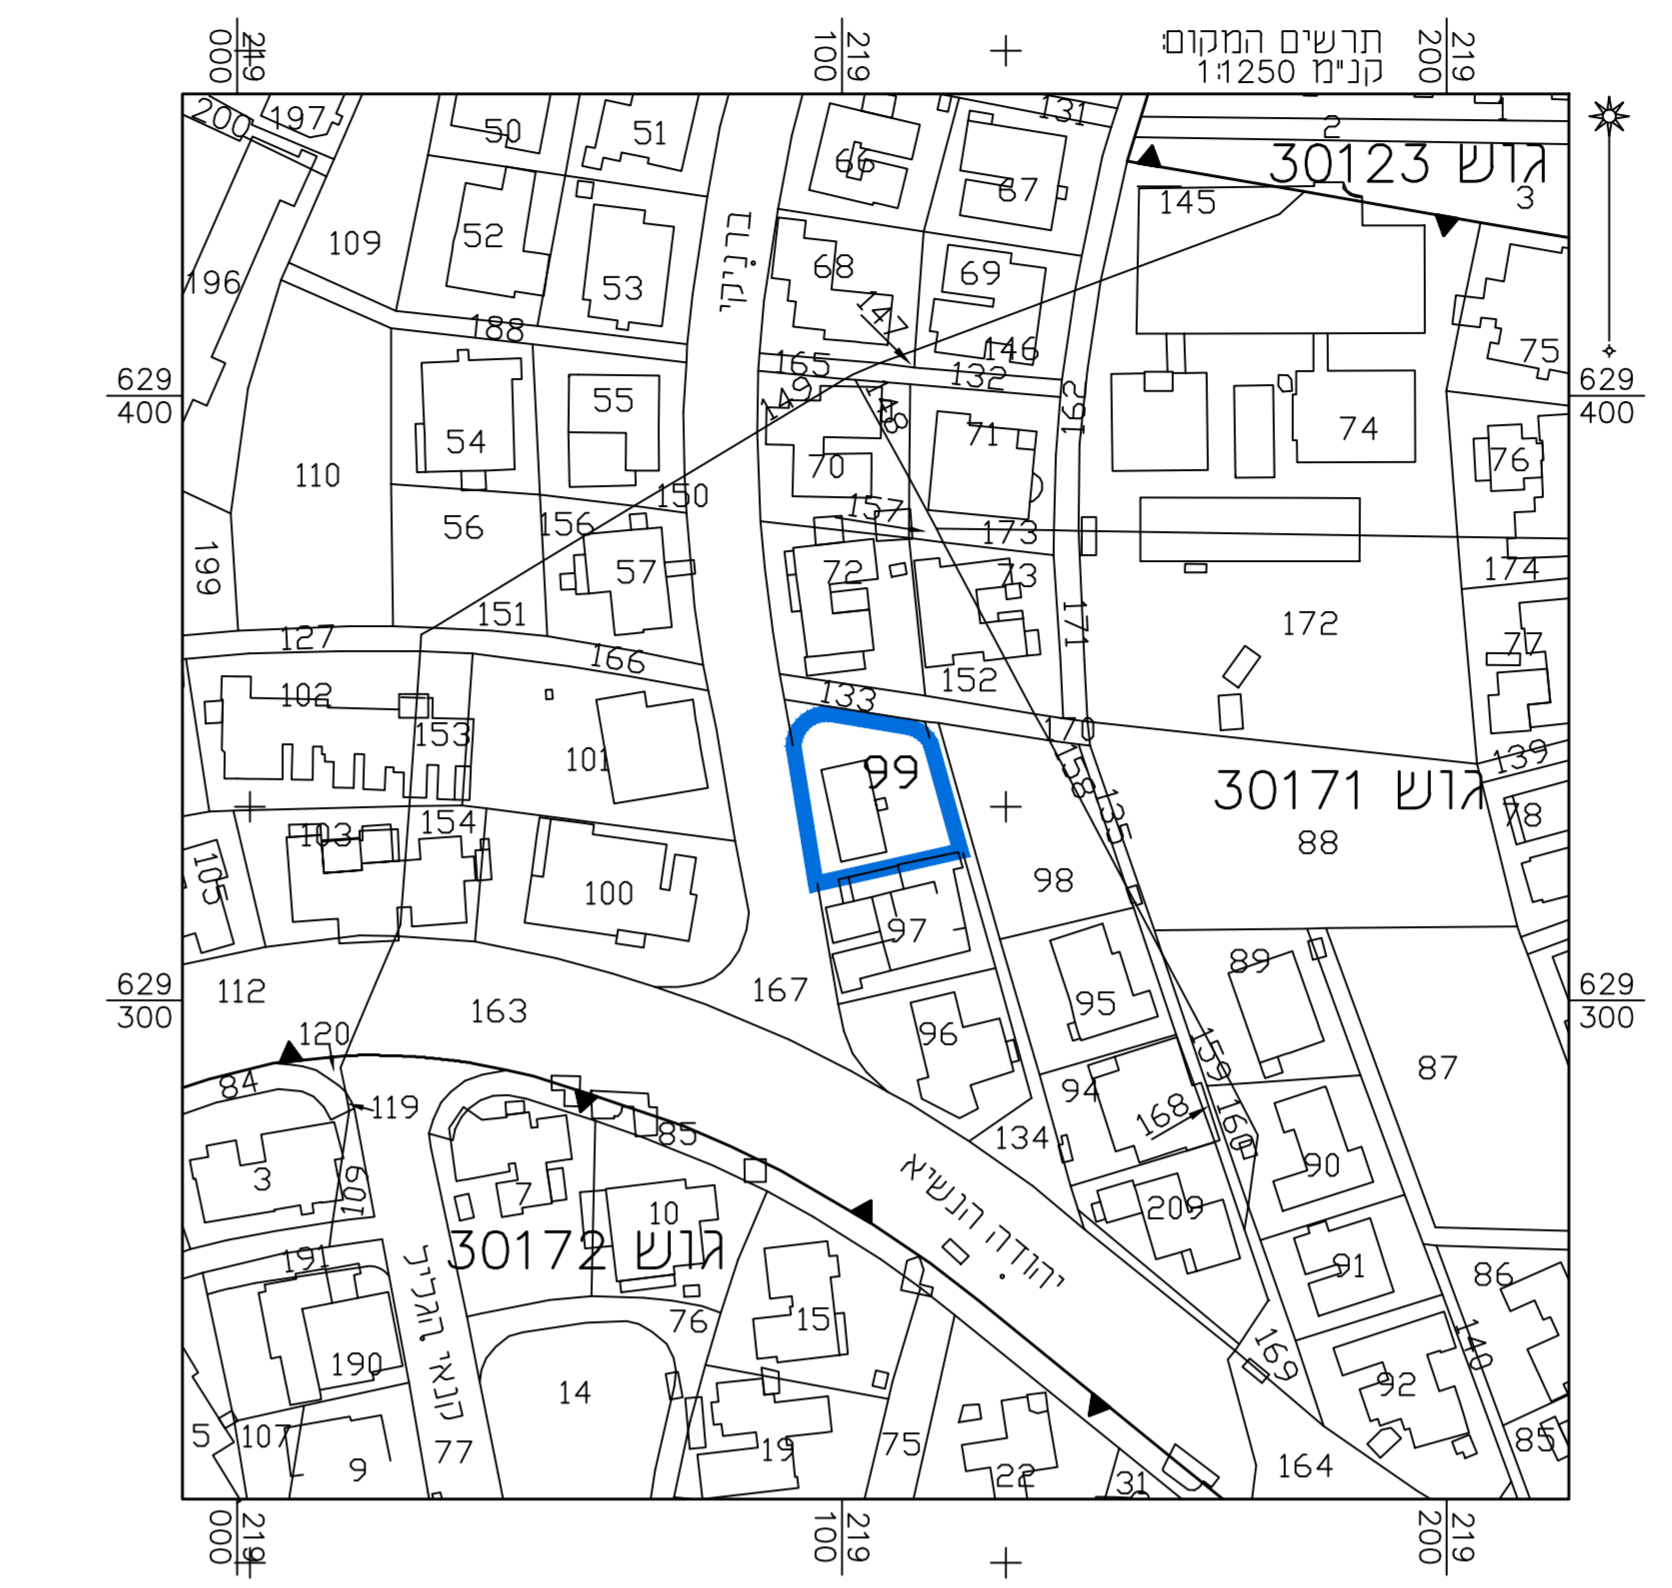

<b>מצב מאושר</b>	
<b>נספח לתכנית מס' 101-0215509</b>	
<b>פינוי בינוי</b> <b>ברניקי 6, גוננים</b>	
<b>גליון 1 מתוך 1</b>	
<b>תחולה</b>	<b>רקע</b>
<b>תיאור הנספח</b>	<b>תאריך עריכת הנספח</b>
<b>קנ"מ</b>	<b>תאריך</b>
<b>תרשימים נוספים</b>	<b>קנ"מ</b>
<b>תרשים המקום</b>	<b>1:250</b>
<b>תרשים סביבה</b>	<b>1:5000</b>
<b>שמות וזיהומות:</b>	
<b>עורך הנספח</b>	<b>שם: ראובן אלסטר</b>
<b>תאריך: מידת פוטוגרמטריה</b>	<b>חתימה:</b>
<b>מידות ותחנת בעים</b>	

הריני מצהיר בזאת כי המפה הטופוגרפית/ המצבית המוארה רקע לתכנית זו, נערכה על ידי ביום 13.02.14 והיא הוכנה לפי הוראות נוהל מבאית ובהתאם להוראות החוק ולתקנות המודדים שבתוקף. דיוק הקו הכחול והקדסטר: מדידה אנליטית מלאה ברמת תצ"ר

<b>שם המודד</b>	<b>מספר רישון</b>	<b>חתימה</b>	<b>תאריך</b>
אלסטר ר אובן	502		