

מצב מאושר לפי תכניות עמ/9, 56754 קניימ 1 : 250




מחוז : ירושלים
נפה : ירושלים
עיר : סכונא
המקום : גבל אלמוקבר
גוש : 30921
חלקה : 1 ארעי
שטח החלקה : 727 מ"ר

הוכן עבור :
קניימ 1250

מקרא מצב מאושר:

- גבול תכנית מוצגת **עמ/9**
- גבול תכנית מאושרת ומספרה
- שטח ציבורי פתוח
- אזור מגורים לבניה מזגבלת 1
- דרך מאושרת
- מגורים ב'
- זיקת תואה
- שטח לתכנון בשתיד
- בנין קיים
- גבול חלקה
- מס' חלקה 1 ארעי
- מס' גוש 30921
- עץ

תרחים המקום 1 : 2500

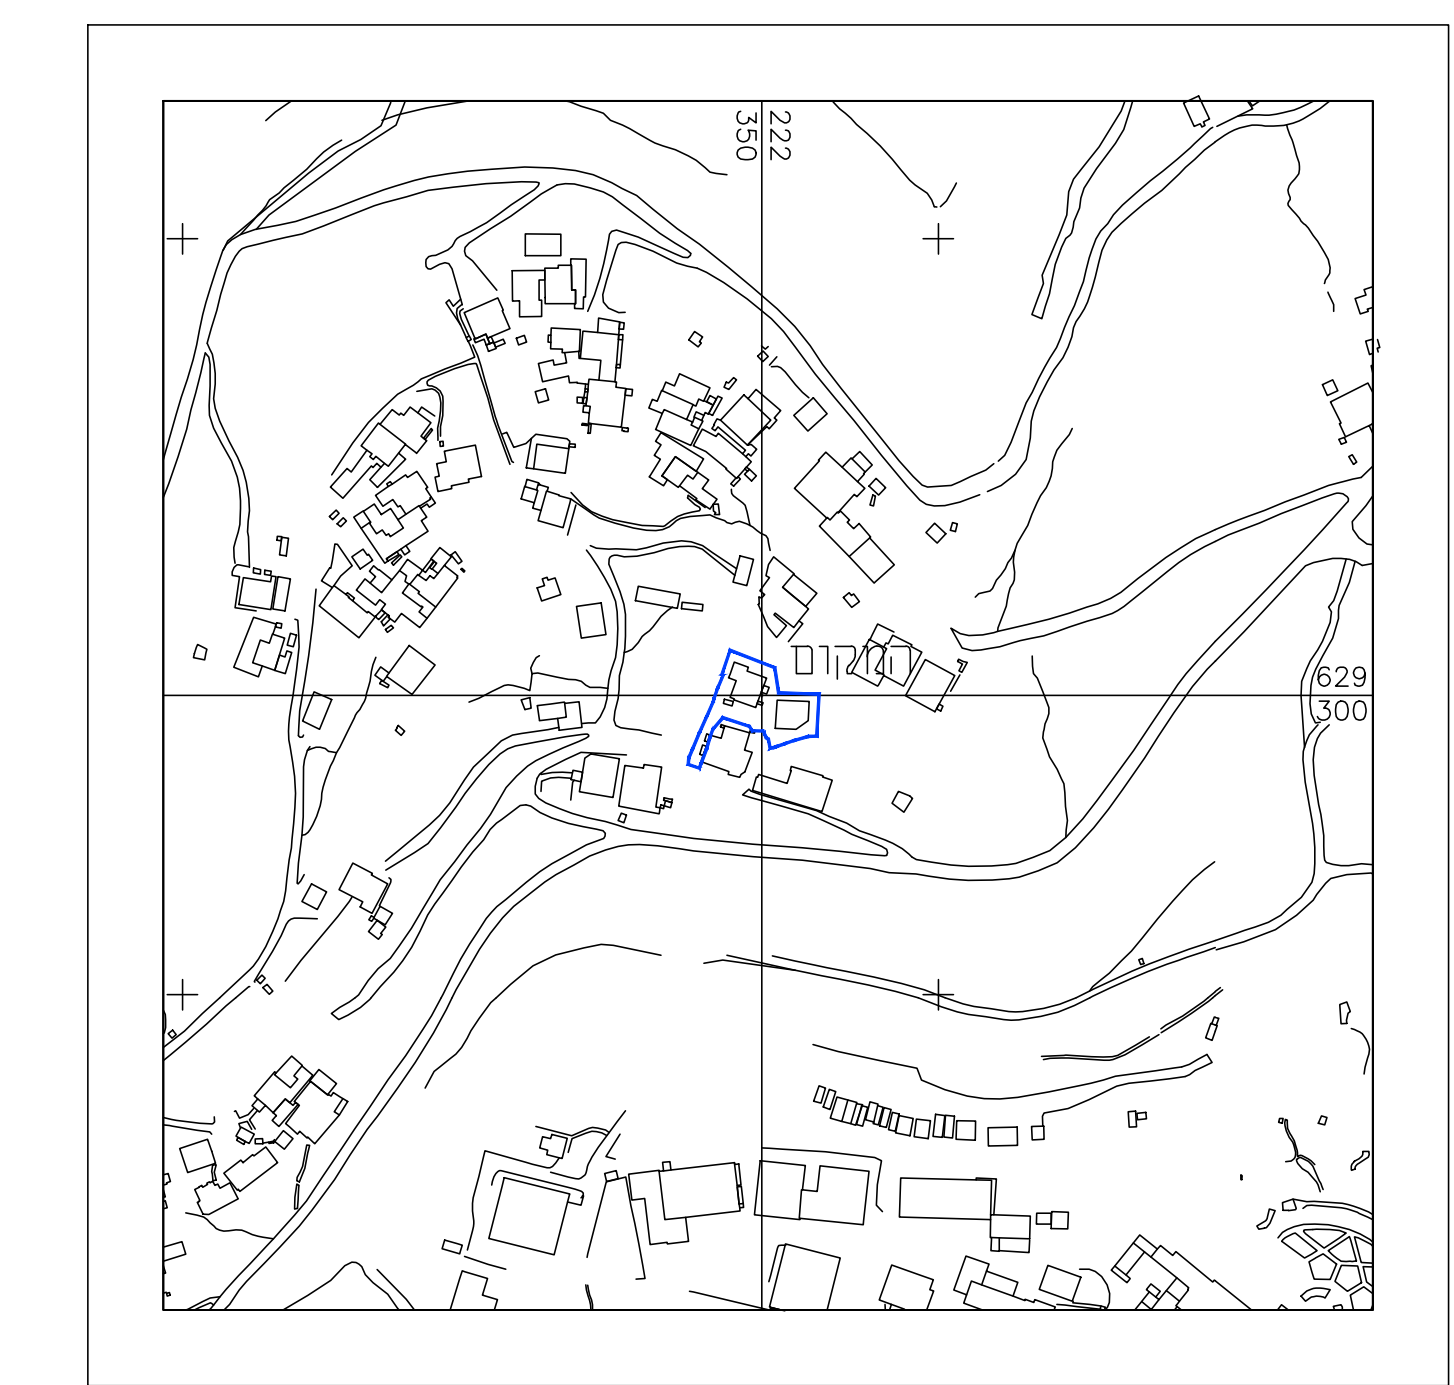

תרחים הסביבה 1 : 10000



חוק התכנון והבנייה, התשס"ה - 1965
תכנית מתאר מקומית

תכנית מס' 101-0541839

שם התכנית
הקמת בנין מגורים חדש
בשכונת גבל אלמוקבר, חי אלפארק, ירושלים

מצב מאושר גליון מתוך 1

קניימ	שטח הנספח
1250	מצב מאושר
12500	תרחים המקום
140000	תרחים סביבה

תאריך 12/02/2019

הריו פתוח כי תודיות נספח הפוטנציאל, מספרית המיתר רשם נוספות 0.
הריו פתוח כי תודיות נספח הפוטנציאל, מספרית המיתר רשם נוספות 0.
הריו פתוח כי תודיות נספח הפוטנציאל, מספרית המיתר רשם נוספות 0.

שמות וחתימות:	
שם:	חתימה:
מס' תכנית:	חתימת התוכנית:
תאריך:	