
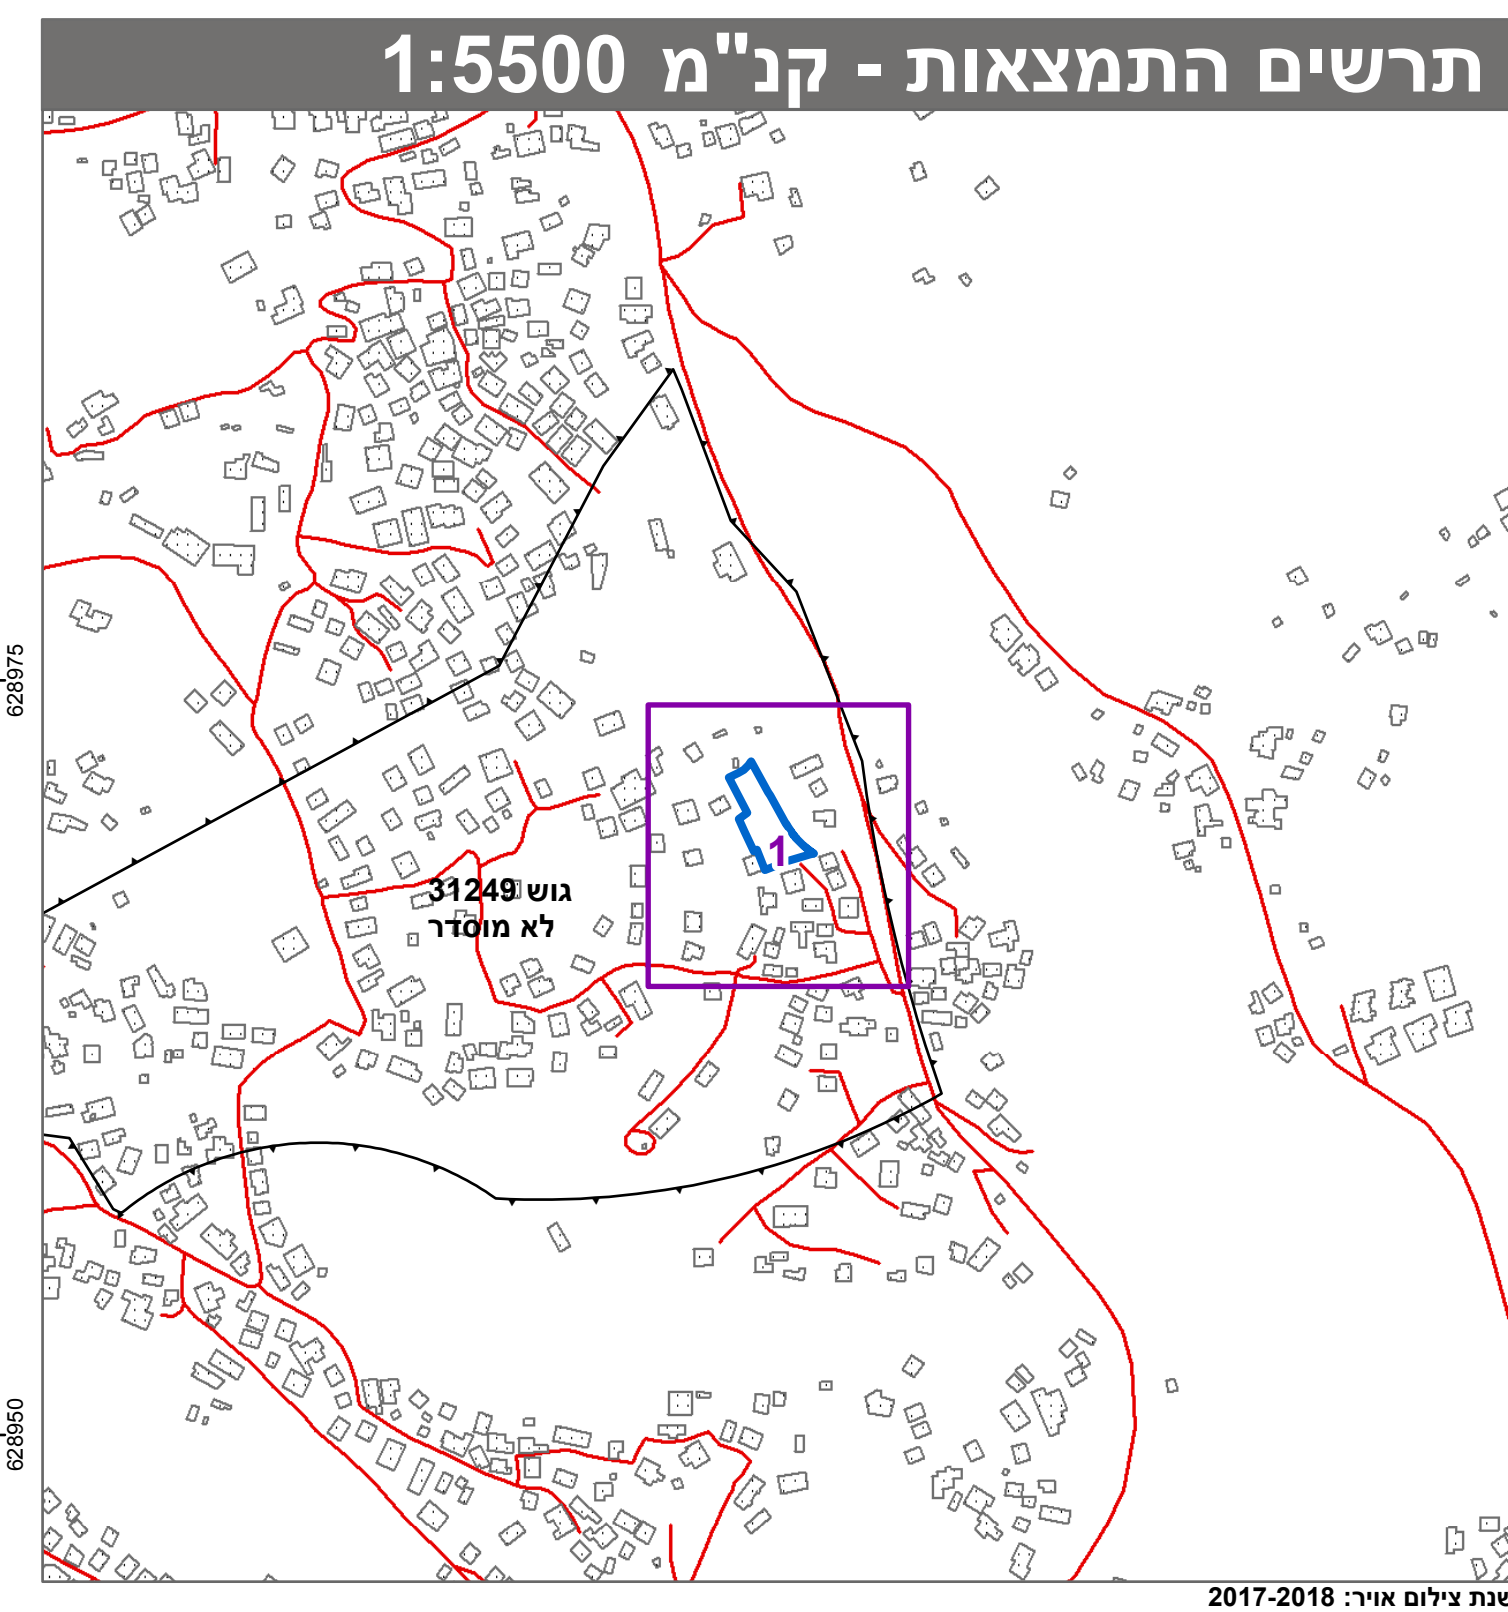


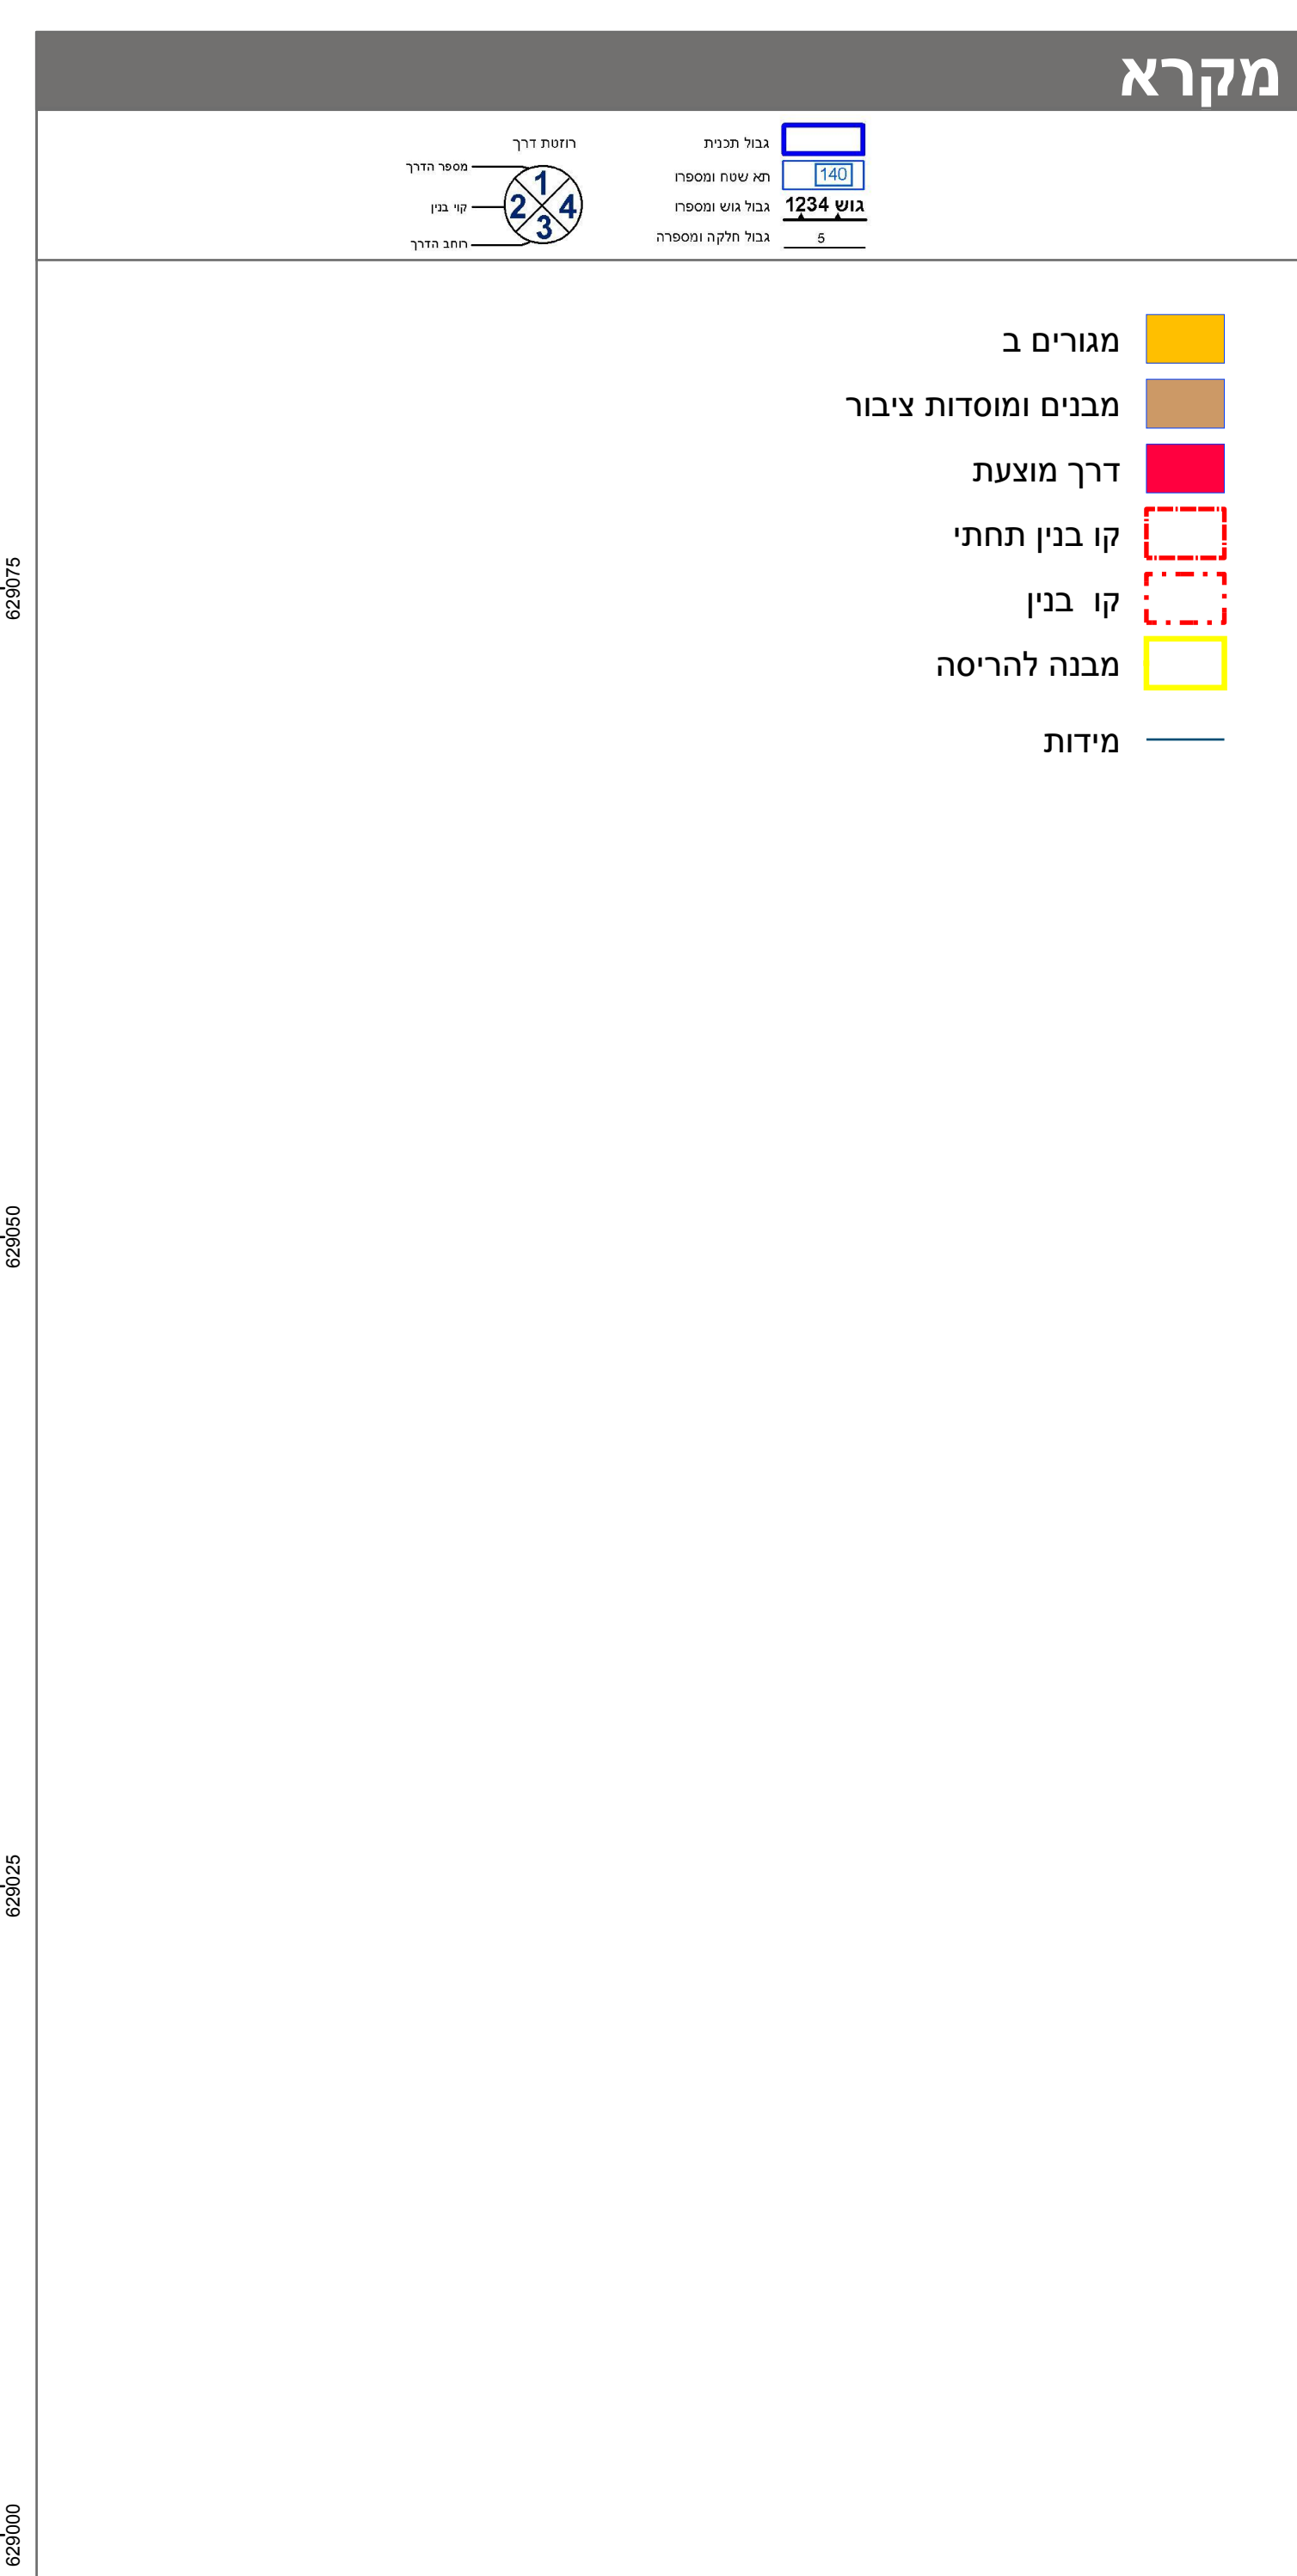

חוק התכנון והבנייה, התשכ"ה - 1965		
תכנית מתאר מקומית		
מס' 101-0593830		
שינוי יעוד מאיזור נוף פתוח לאיזור מגורים ב' בשכונת אלמוכבר ירושלים		
תשריט מצב מוצע		
גיליון 1 מתוך 1		
ירושלים	מחוז	
ירושלים	מרחב תכנון מקומי	
ירושלים	רשות מקומית	
ירושלים	ישוב	
מחוזית	תכנית בסמכות	
ללא איחוד וחלוקה	איחוד וחלוקה	
תכנית שמכוחה ניתן להוציא היתרים או הרשאות	היתרים או הרשאות	
19	מונה תדפיס התשריט	
19:01	10/09/2019	מועד הפקה
1:250	קנה מידה	1.95 דונם
שטח התכנית		
אישורים בתכנית מס' 101-0593830		

שמות*	
מגיש התכנית	רשות מקומית, רשות מקומית עירונית ירושלים תאגיד: עיריית ירושלים
מגיש התכנית	תאגיד: בשר תאגיד:
מגיש התכנית	סמיר בשר תאגיד: שבוז ניר תאגיד:

בעלי ענין בקרקע*

טבלת גושים וחלקות*			
מספר גוש	כל החג	מספר חלקות בשלמותן	מספרי חלקות בחלקיותן
31249	חלק	1	

* הרשימה המלאה מפורטת בהוראות התכנית / בהודעה שפורסמה בעיתונות וברשומות

הריני מצהיר בזאת כי המפה הטופוגרפית/המצבית המהווה רקע לתכנית זו, נערכה על ידי ביום 10/2/2019 והיא הוכנה לפי הוראות נוהל מבא"ת ובהתאם להוראות החוק ולתקנות המודדים שבתוקף.

דיוק הקו הכחול והקדסטר: מדידה אנליטית מלאה ברמת תצ"ר			
שאל יורובקסי		760	
שם המווד	מספר רשיון	חתימה	תאריך