
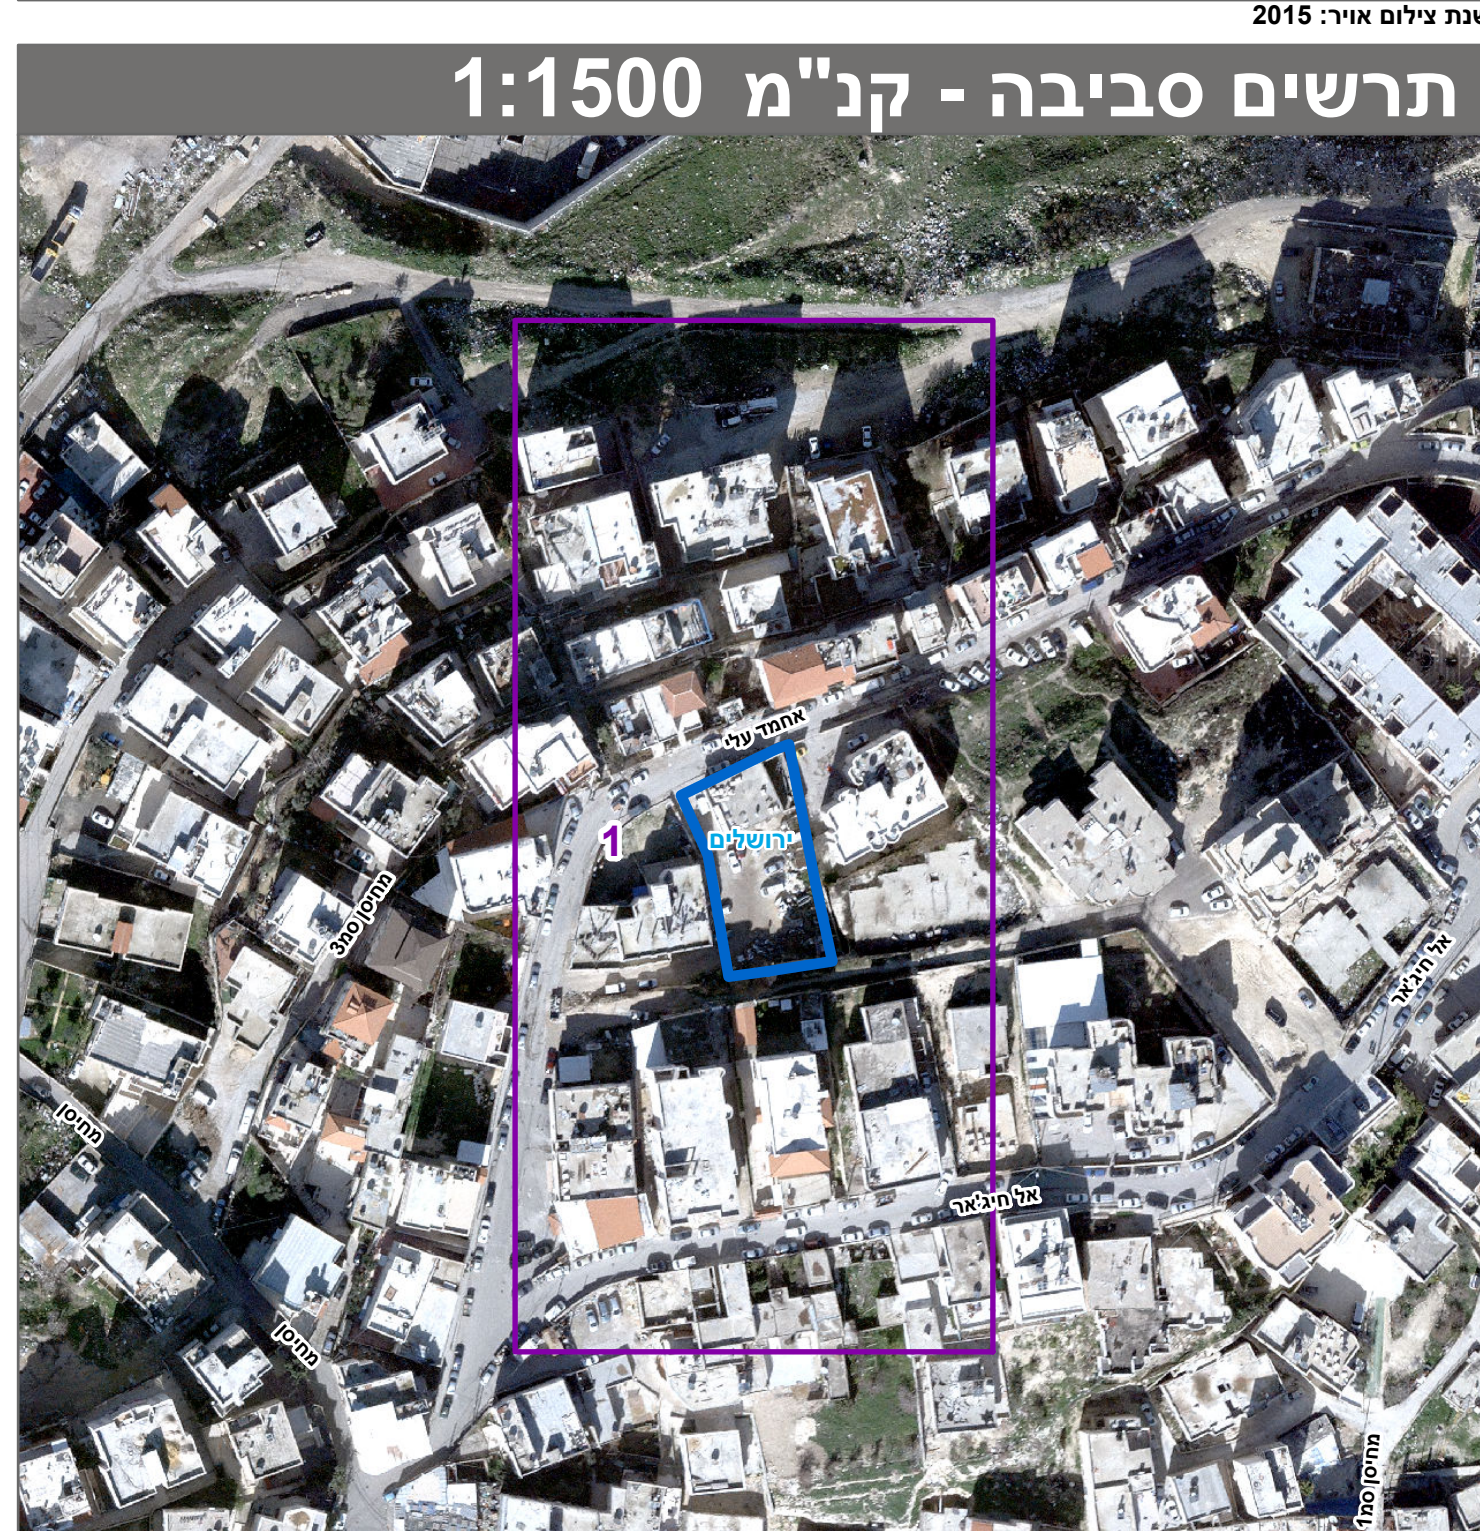


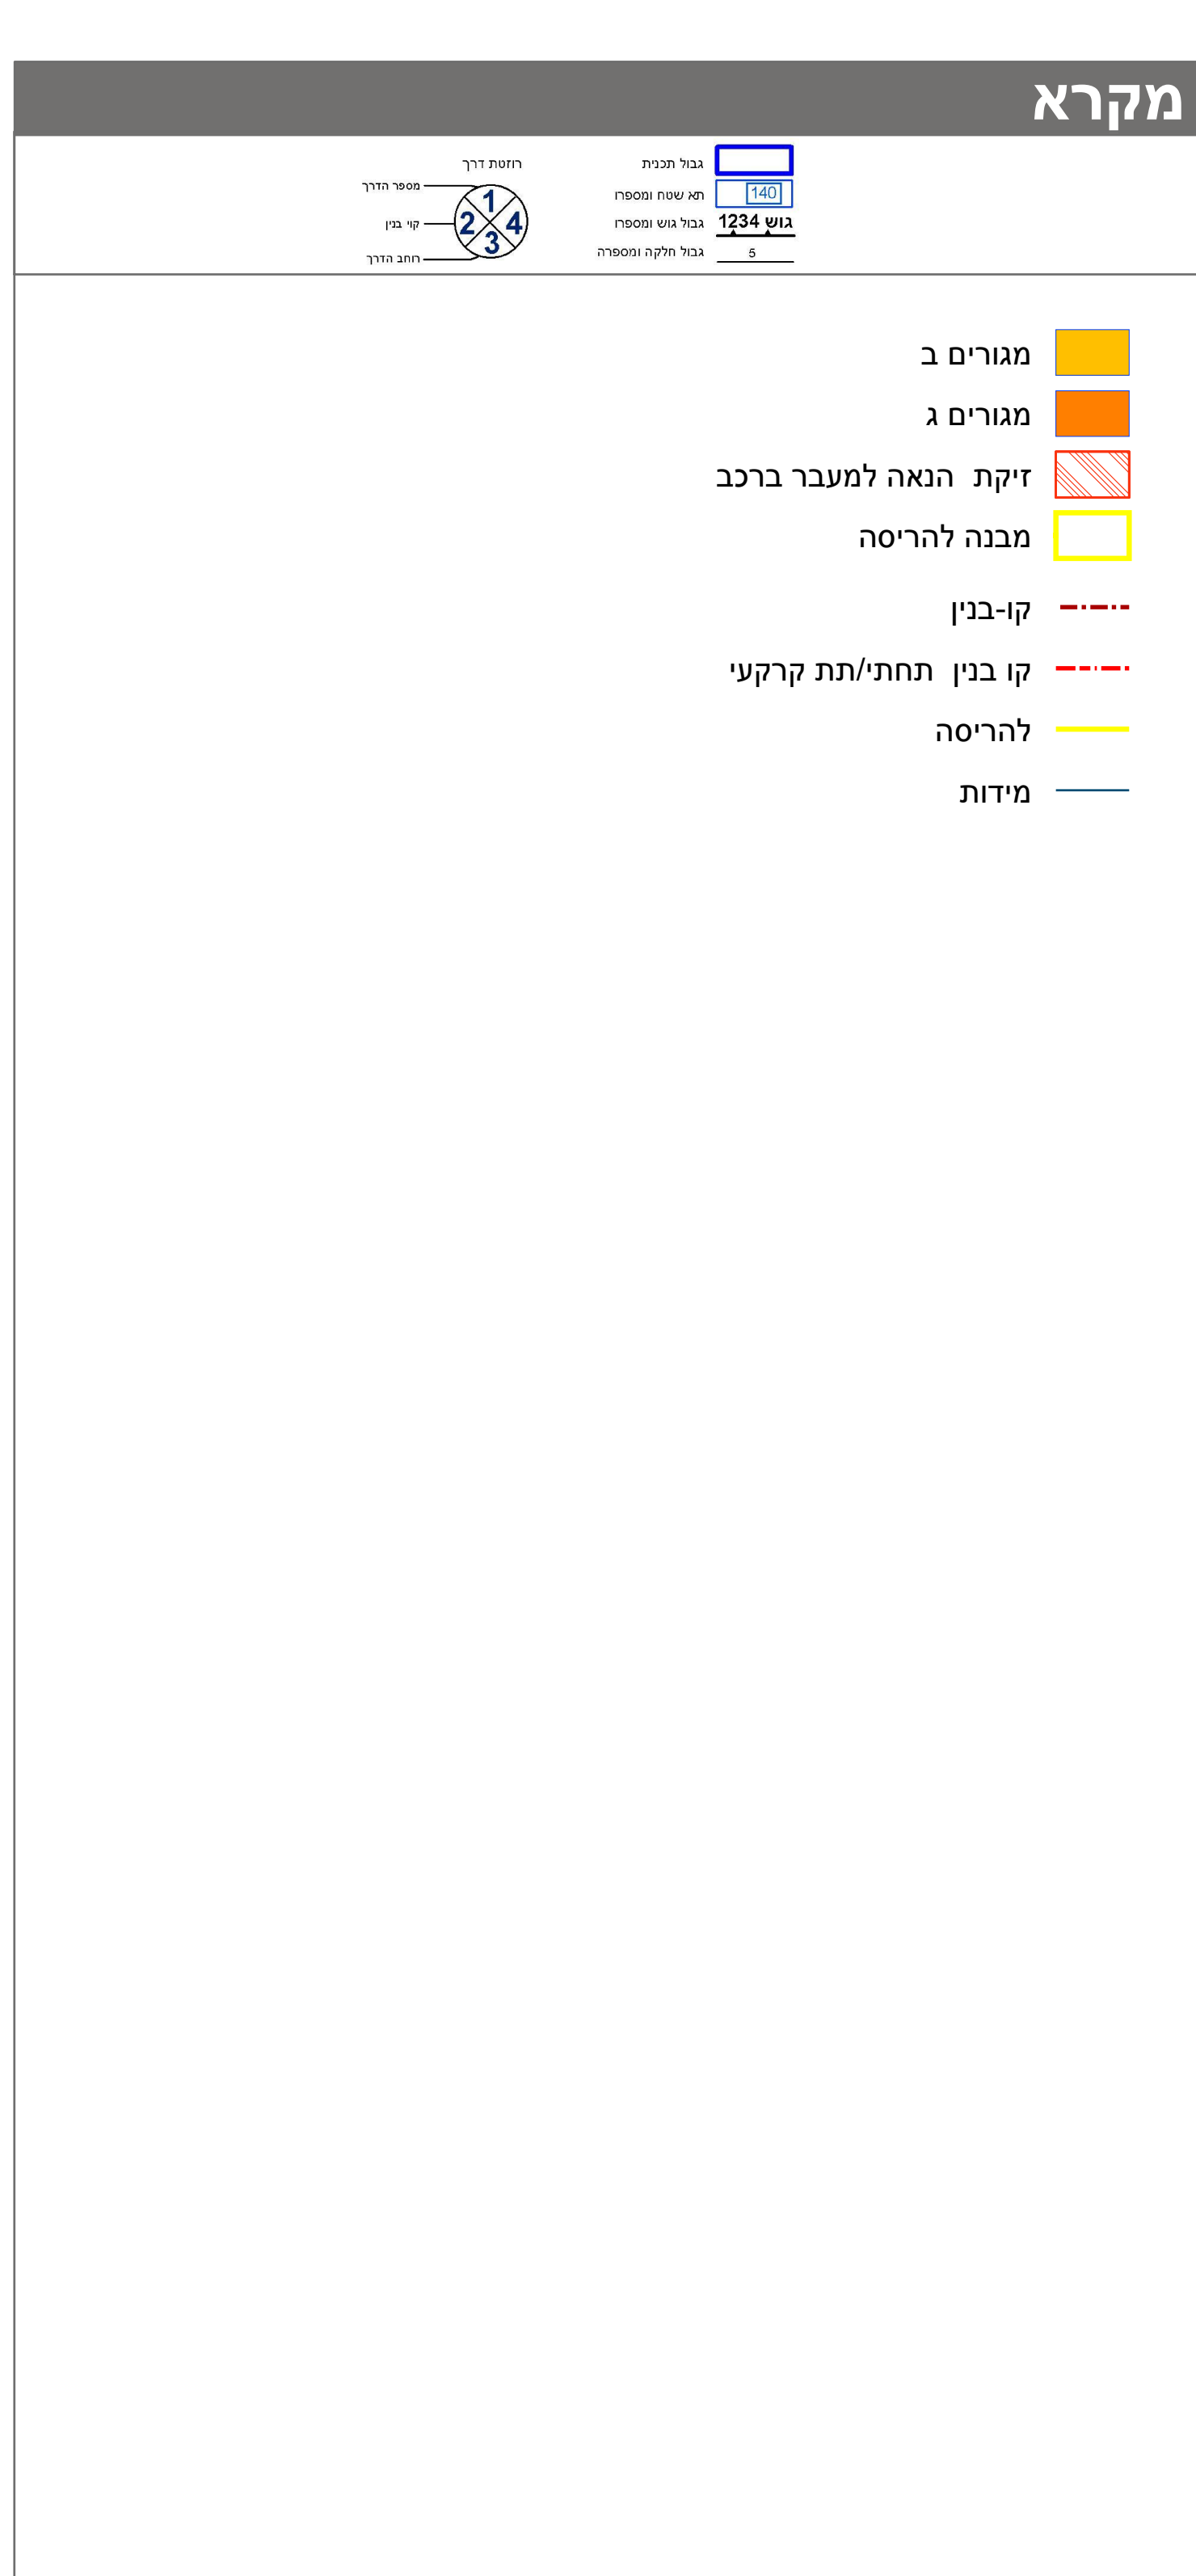

חוק התכנון והבנייה, התשכ"ה - 1965		
תכנית מתאר מקומית		
מס' 101-0581975		
הריסת בניין קיים והקמת שני בניינים חדשים בשכ' עיסאווייה		
תשריט מצב מוצע		גיליון 1 מתוך 1
מחוז	ירושלים	
מרחב תכנון מקומי	ירושלים	
רשות מקומית	ירושלים	
ישוב	ירושלים	
תכנית בסמכות	מחוזית	
איחוד וחלוקה	ללא איחוד וחלוקה	
היתרים או הרשאות	תכנית שמכוחה ניתן להוציא היתרים או הרשאות	
מונה תדפיס התשריט	16	
מועד הפקה	11/06/2019 20:59	
שטח התכנית	0.85 דונם קנה מידה 1:250	
אישורים בתכנית מס' 101-0581975		
חוק התכנון והבניה, התשכ"ה - 1965 משרד האוצר - מחוז ירושלים הוועדה המחוזית החליטה ביום : 06/01/2019 להפקיד את התכנית 02/07/2019 י"ר הוועדה המחוזית תאריך		
שמות*		
מגיש התכנית	עבלה מחמוד מוסטפה תאגיד: ירושלים	
נורך ראשי	בשיר טויל תאגיד:	

טבלת גושים וחלקות*			
מספר גוש	כל הגוש/חלק	מספרי חלקות בשלמותן	מספרי חלקות בחלקיותן
30892	חלק		1

* הרשימה המלאה מפורטת בהוראות התכנית / בהודעה שפורסמה בעיתונות וברשומות

מוראד מחיסן	1310	חתימה	תאריך
שם המודד	מספר רשיון		