
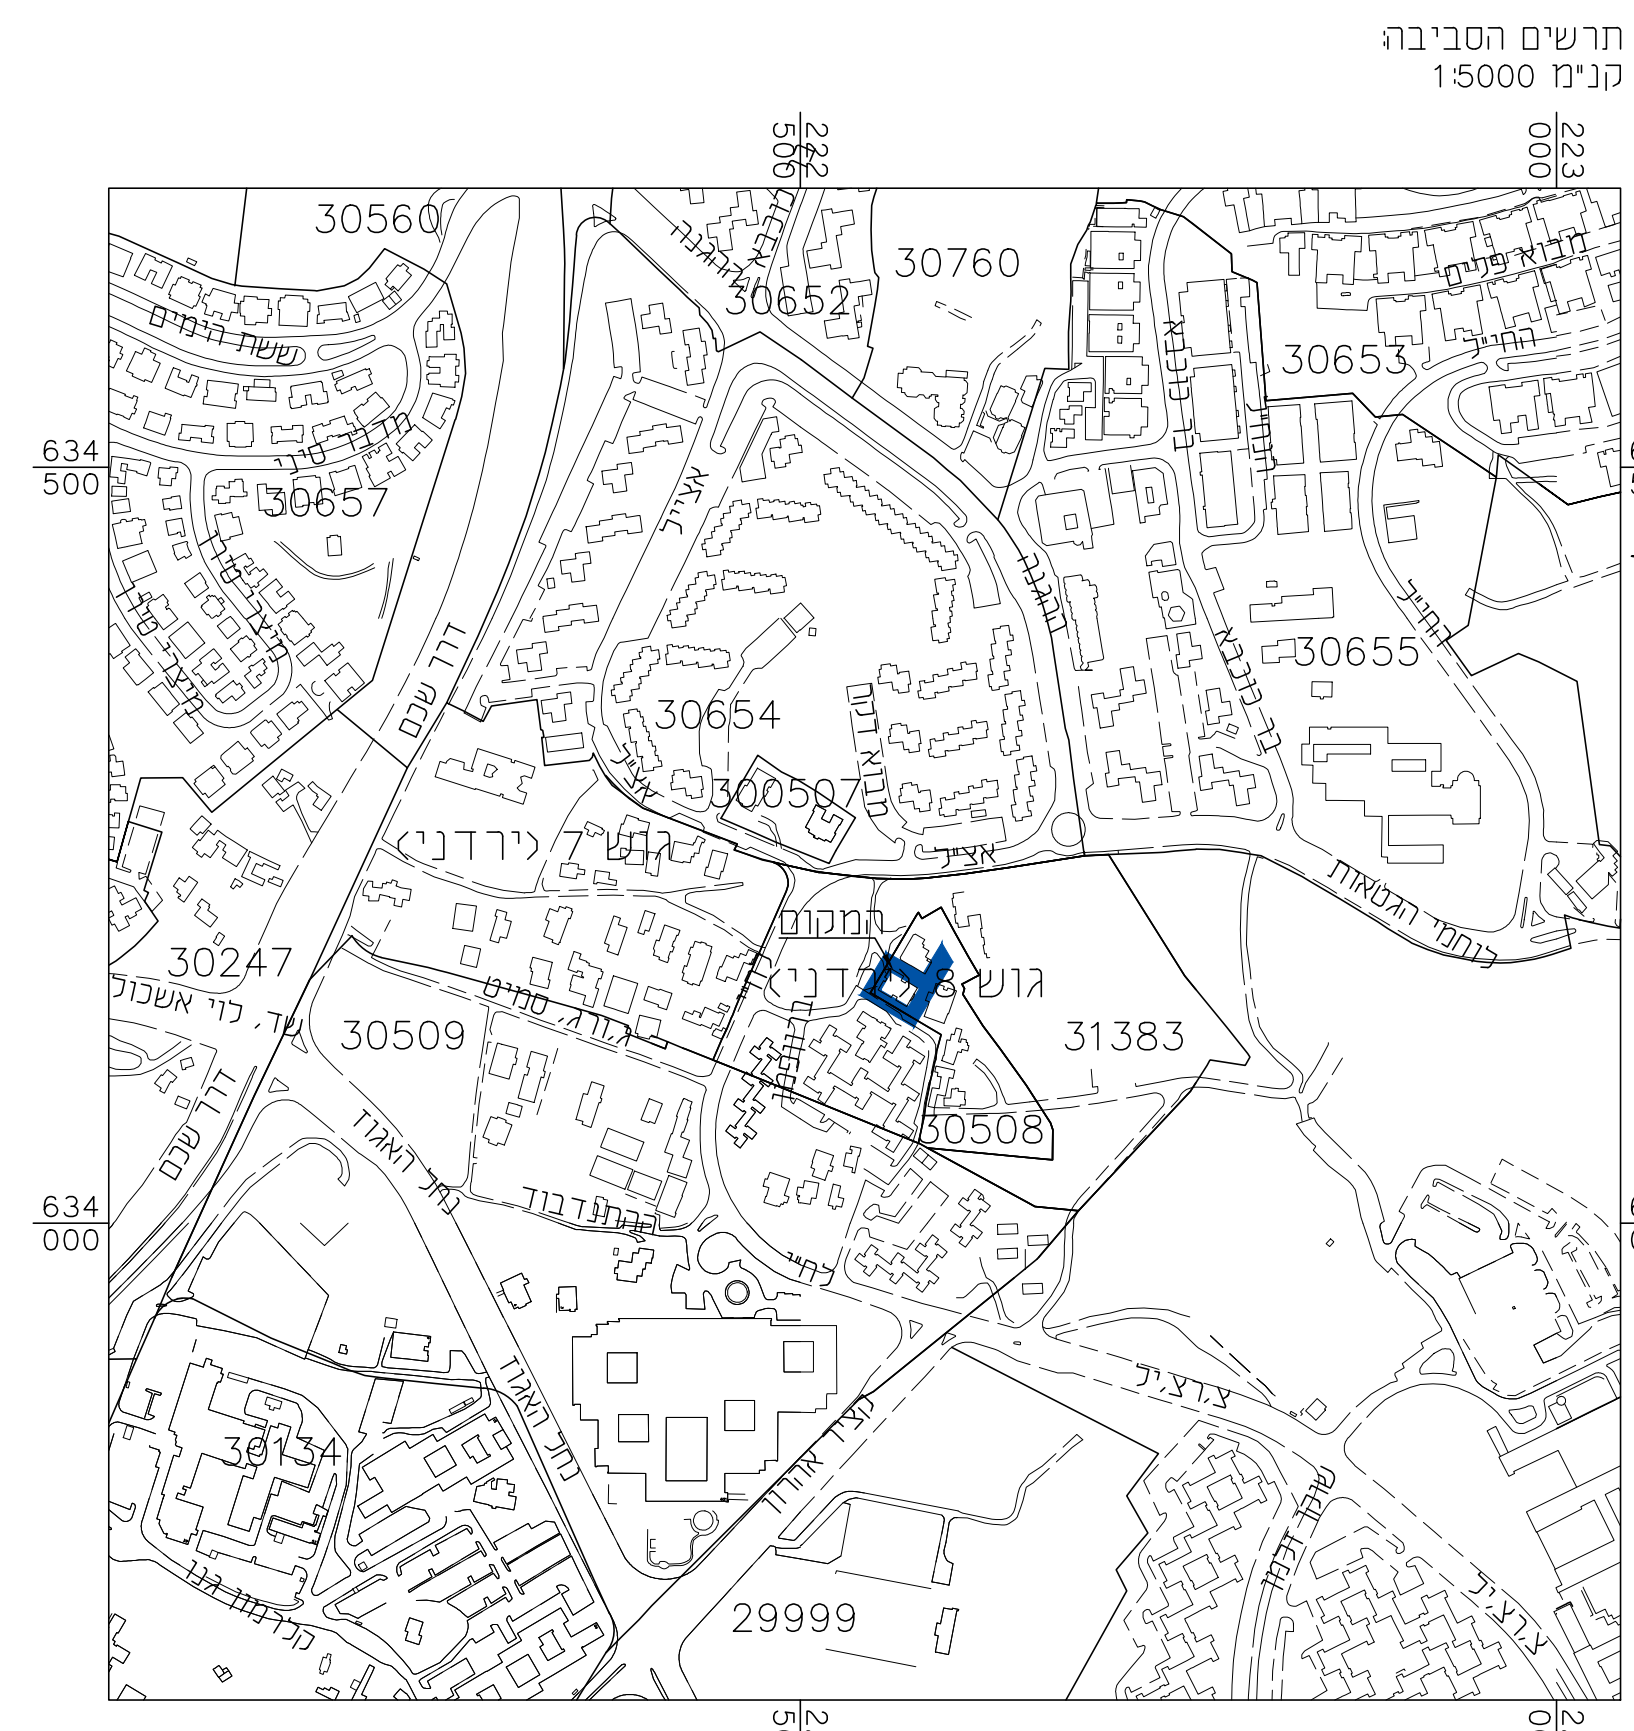


מצב מאושר על פי תכניות
101-020953, 101-0166157, 4351
קנ"מ 1:250

מקרא מצב מאושר

- גבול תכנית
- גבול תכנית מאושרת ומספרה 4351
- (\leftarrow) דרך כלימה או מאושרת
- מגורים ב.
- (\leftarrow) אזור מגורים 2 מיוחד
- (\leftarrow) שטח לכניני צבור
- (\leftarrow) אזור מגורים 4 מיוחד
- שטח לתחנת טרנספורמציה
- שטח צבוי פתוח
- יעד עפי תכנית מאושרת אחרת
- רצועת מחצית
- מנגנון/גדרות ומדרגות כוריסה
- עיטופים להחמקה
- עיטופים לשימור
- טו בניו
- טו בניו מירב לפי חב"ע 4351
- טו בניו החתירות טרמפי
- בניו טים
- גבול גוש
- גבול חלקה
- מספר חלקה
- גבול חא שטח ומספרו
- גבול מגוש
- מספר מגוש

(\leftarrow) יעודים שלא לפי חב"אית 2006

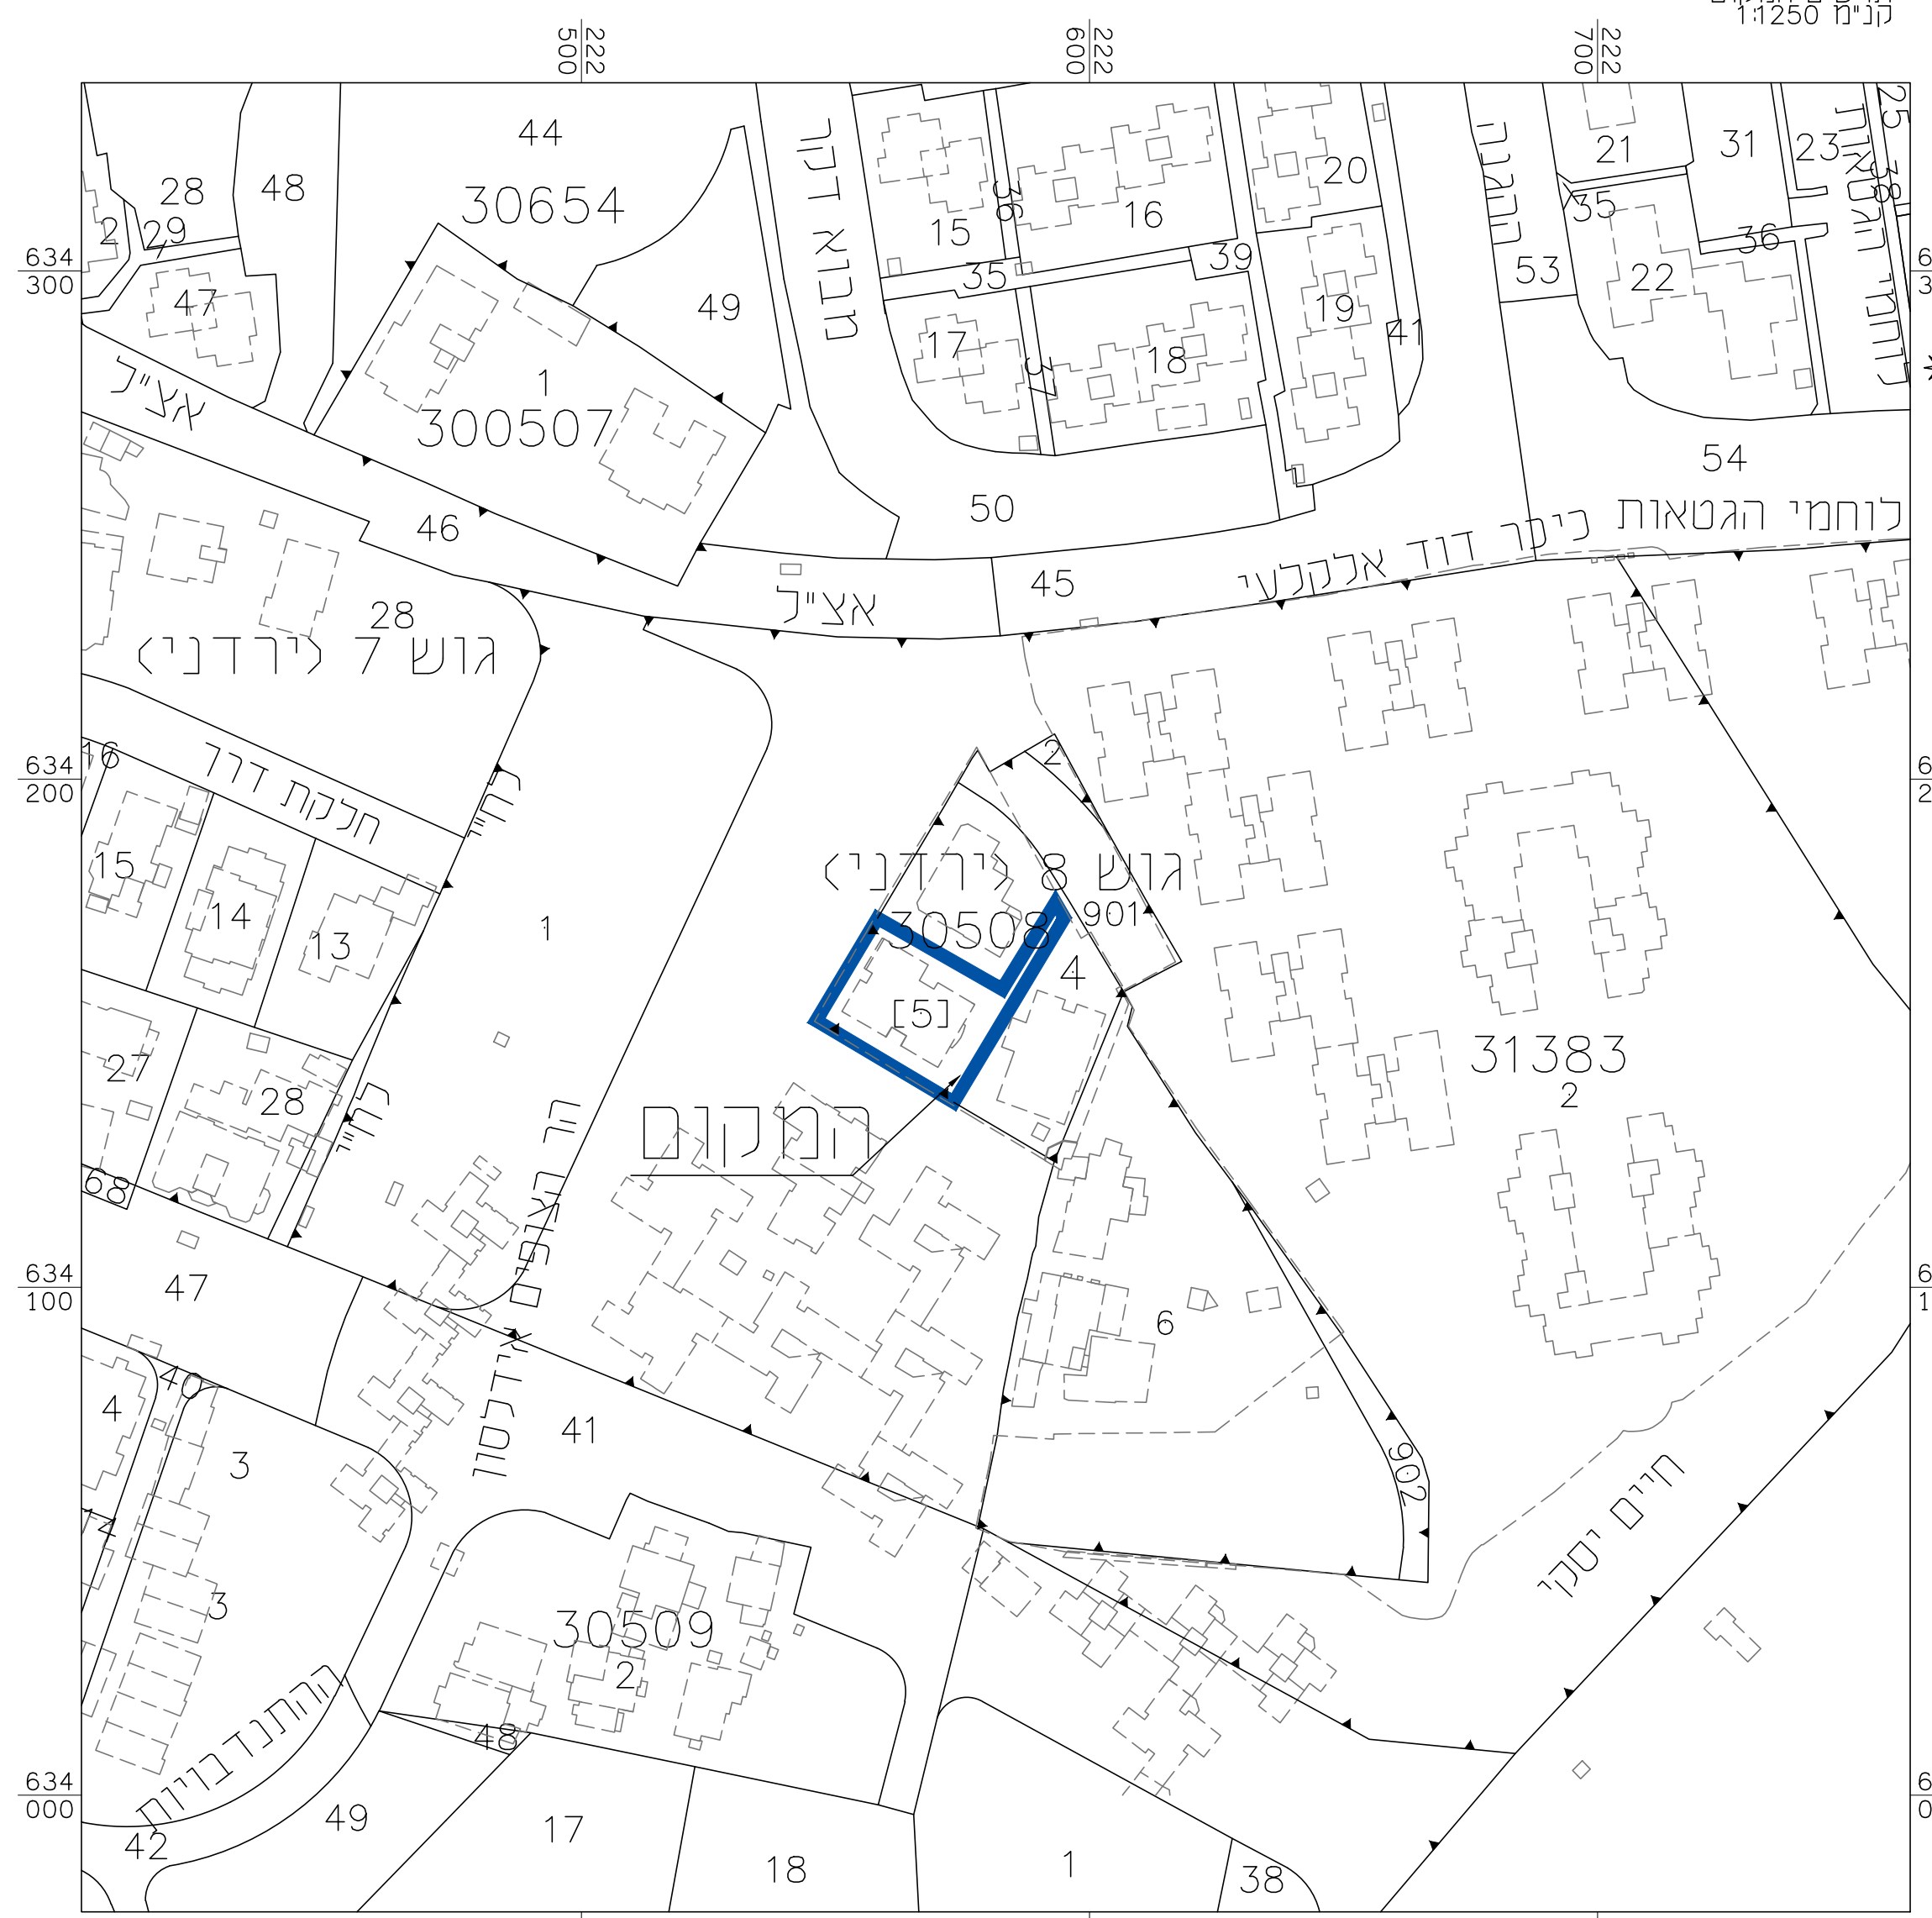

מצב מאושר	
נספוח לתכנית מס' 101-0713487	
שם התכנית	
תוספת 2 קומות על בניין קיים בגבעת הצרפתית, ירושלים	
גליון 1 מתוך 1	
תחולה	רקע
תיאור תאריך עריכת הנספוח	19/02/2019
קנ"מ	1:250
תרשימים נוספים	קנ"מ
תרשים המקום	1:250
תרשים סביבה	1:5000
שמות וחתומות:	
עורך הנספוח	מס. ראובן אלסטר חתימה
	תאריך: מייד פורמטוריה מדידת ותוספת בע"מ

הריון מצויר בואת כי תמפר המופגרת/ המצבית המוהוה רקע לתכנית זו, ערכה על ידי ביום 28.10.18 והיא הוכנה לפי הוראות טוה מנאית ובחאם לצוראת הווק וקתנת המודים שבחוק. דיוק הלא רחוק והקדסטר מדידה אנליטית מלאה ברמת תכני

שם המודד	אלסטר ראובן
מספר רישיון	502
חתימה	
תאריך	