



Marker

222075

637350

637325

637300


637275

רשותה דרכן מספר הדרכן קו בניין חיבור הדרכן גבול תכנית גבול גוש ומספרה גובל חילקה ומספרה גאש 1234 גאש 140 5

מגורים ג דריך מאושרת קו-בניין קו בניין תחתית/תת קרקע גובל תכנית מאושרת להריםה מידות

2

תאריך	י"ר הוועדה המחוותית	תאריך	י"ר הוועדה המחוותית
02/01/2020	להפקיד את התוכניתת	18/07/2019	חוק התכנון והבנייה, התשכ"ה - 1965 משרד האוצר - מחוז ירושלים הוועדה המחוותית החליטה ביום : 04/11/2018

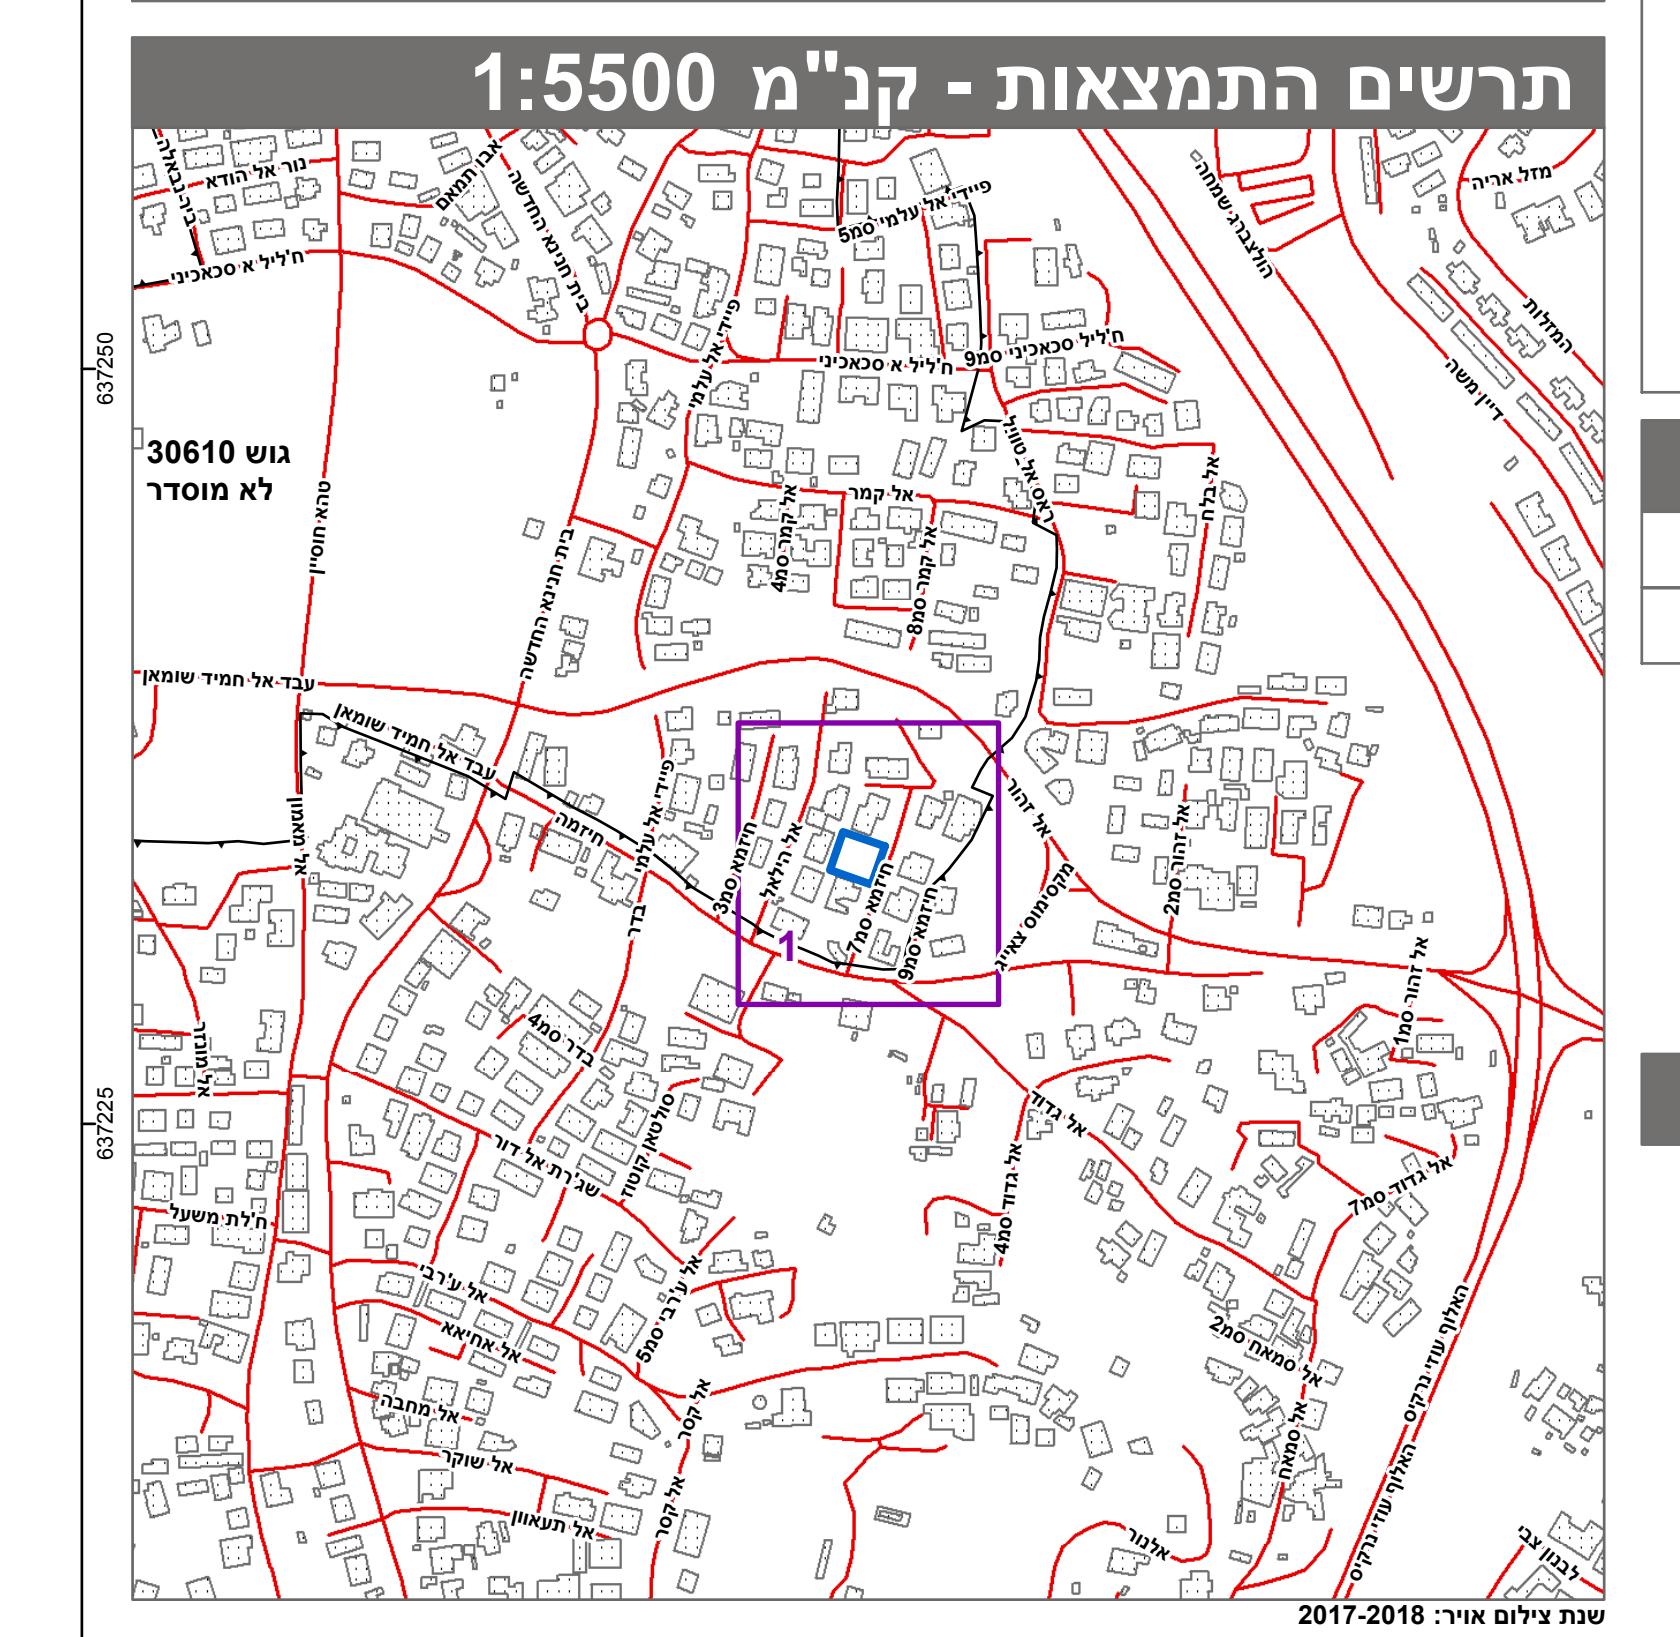

חוק התכנון והבניה, התשכ"ה - 1965

תכנית מתאר מקומית

מוסמך מס' 101-0538876

שינוי בהוראות זכויות בניה - בית חנינה - ירושלים

תשريع מצב מוצע

גילין 1	מטור
ירושלים	מחוז
ירושלים	מרחב תכנון מקומי
ירושלים	רשות מקומית
ירושלים	ישוב
מחוזית	תכנית בסמכות
לא איחוד וחלוקת	איחוד וחלוקת
תכנית שמכחה ניתן להוציא היתרדים או הרשות היתרים או הרשות	היתרים או הרשות
15	מונח תדפיו התשريع
56	מועד הפסקה
1:250	שטח התכנית
0.9451 דונם	קנה מידה

אישור בתכנית מס' 101-0538876

חוק התכנון והבניה, התשכ"ה - 1965

משרד האוצר - מחוז ירושלים

הוועדה המחויזת החליטה ביום :

06/10/2019

לאשר את החלטה

חוק התכנון והבניה, התשכ"ה - 1965


משרד האוצר - מחוז ירושלים

הוועדה המחויזת החליטה ביום :

04/11/2018

להפקת את ההחלטה

חוק התכנון והבנייה, התשכ"ה - 1965
משרד האוצר - מוחו ירושלים
הועדה המחוקית החליטה ביום :
04/11/2018
להפקיד את התוכנית
ר.ב.ב. 18/07/2019
תאריך י"ר הועדה המחוקית

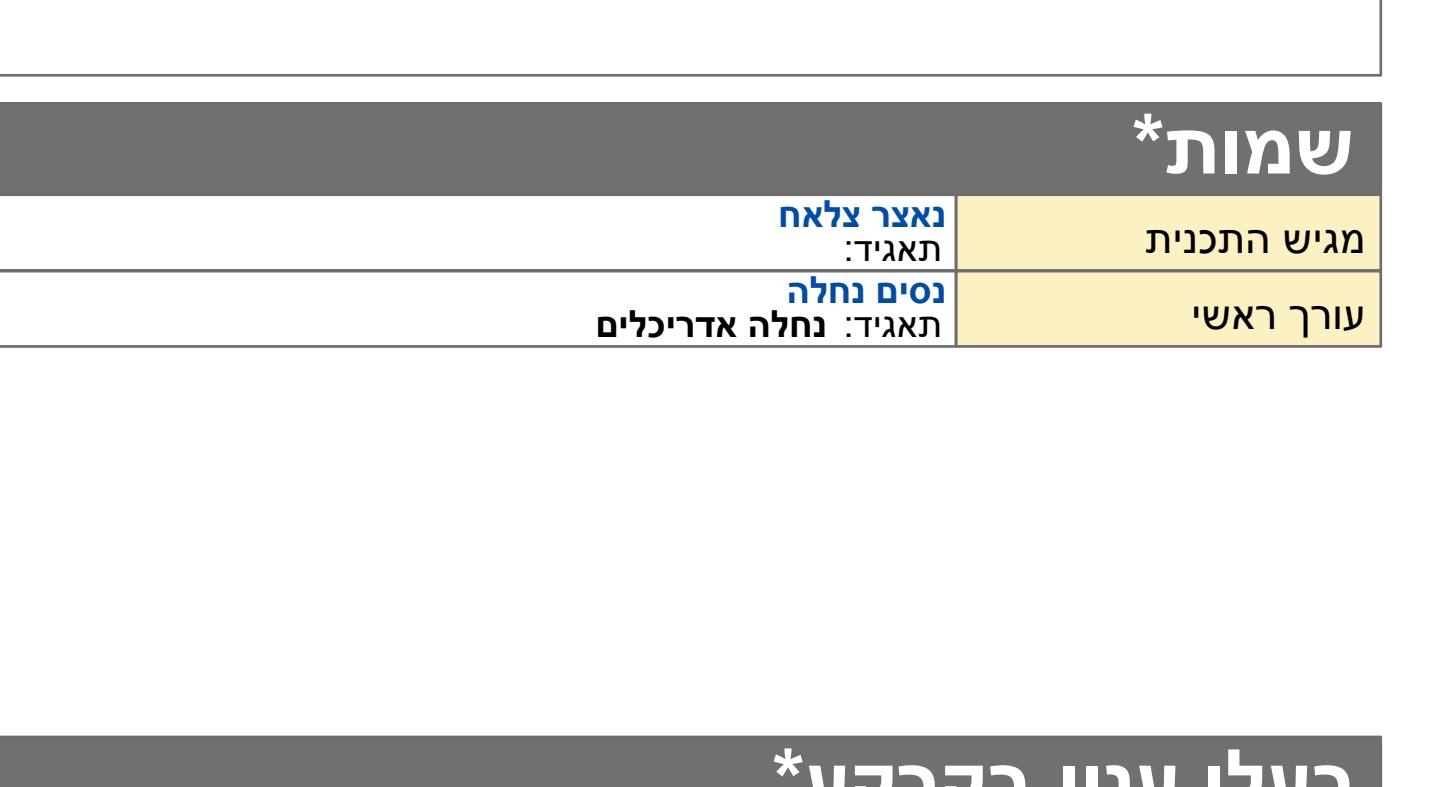

טבלת גושים וחל

שם המודד	מספר רשיון	חתימה	תאריך	שם המודד
??? ????	1180		??-??-2018	הריני מצהיר בזאת כי המפה הטופוגרפית/המצובית המהוות רکע לתוכנית זו, נעשו על ידי ביום 2018-06-28 והיא הוכנה לפי הוראות נוהל מבא"ת בהתאם להוראות וلتיקנות המודדים שבתווך.