



**מקרה**

רוחמת דרך  
מספר הדרך  
קו בין  
חוב הדרכ

גבול תכנית  
מִא שטח ומספרו  
גובל גוש ומספרו  
גבול חילקה ומספרה

גוש 1234

5

מגורים ב

קו בין

מבנה לשימור

מידות

לשימור

להריסה

קו בין תחתית/תת קרקע



קו בין עלי

עץ/עצים לעקירה

16:

1:2

632450  
632425  
632400  
632375

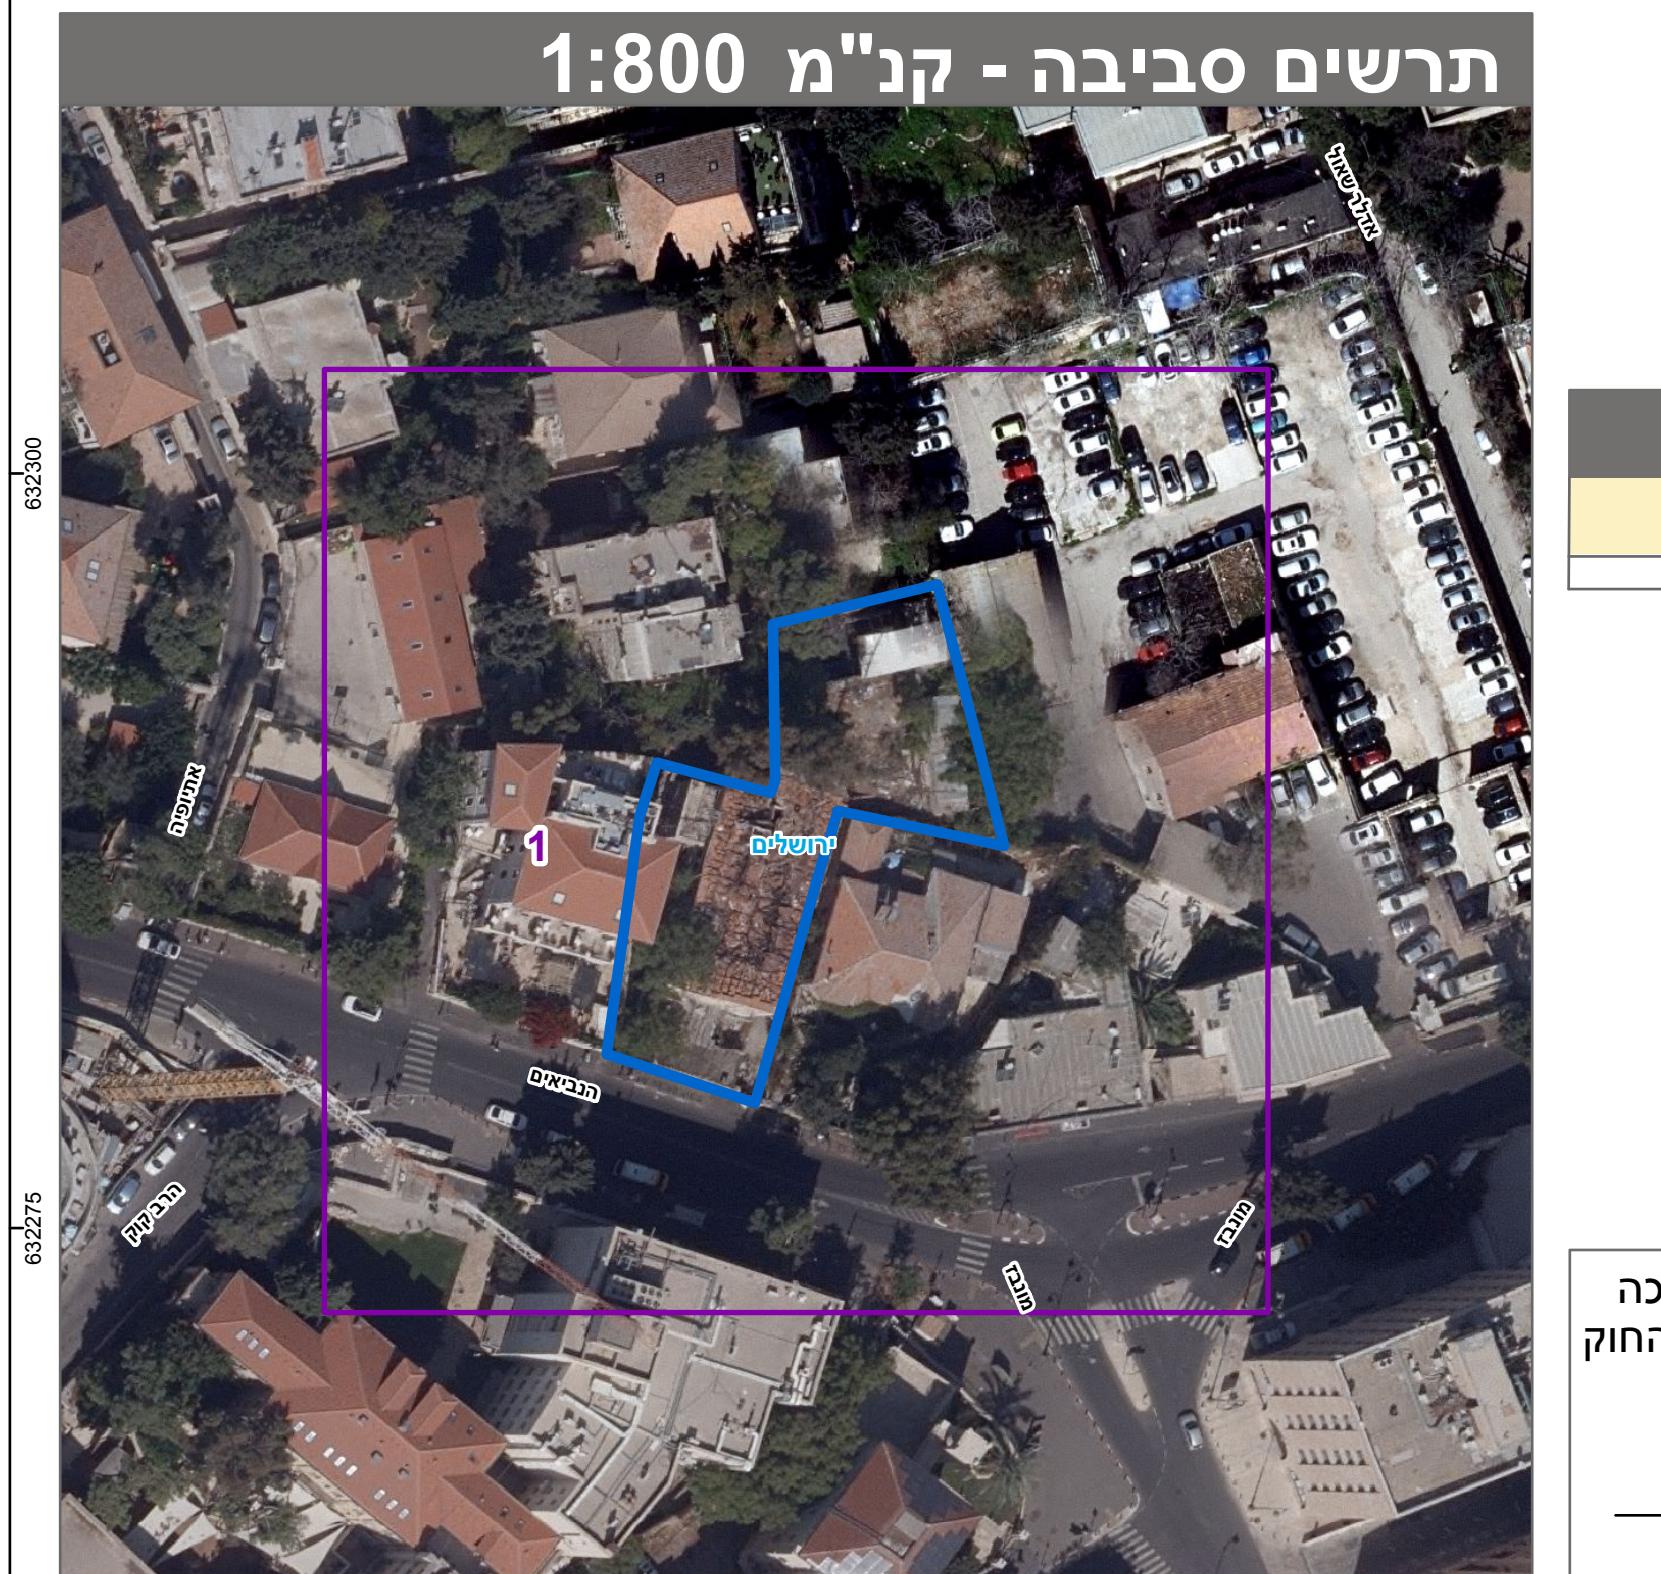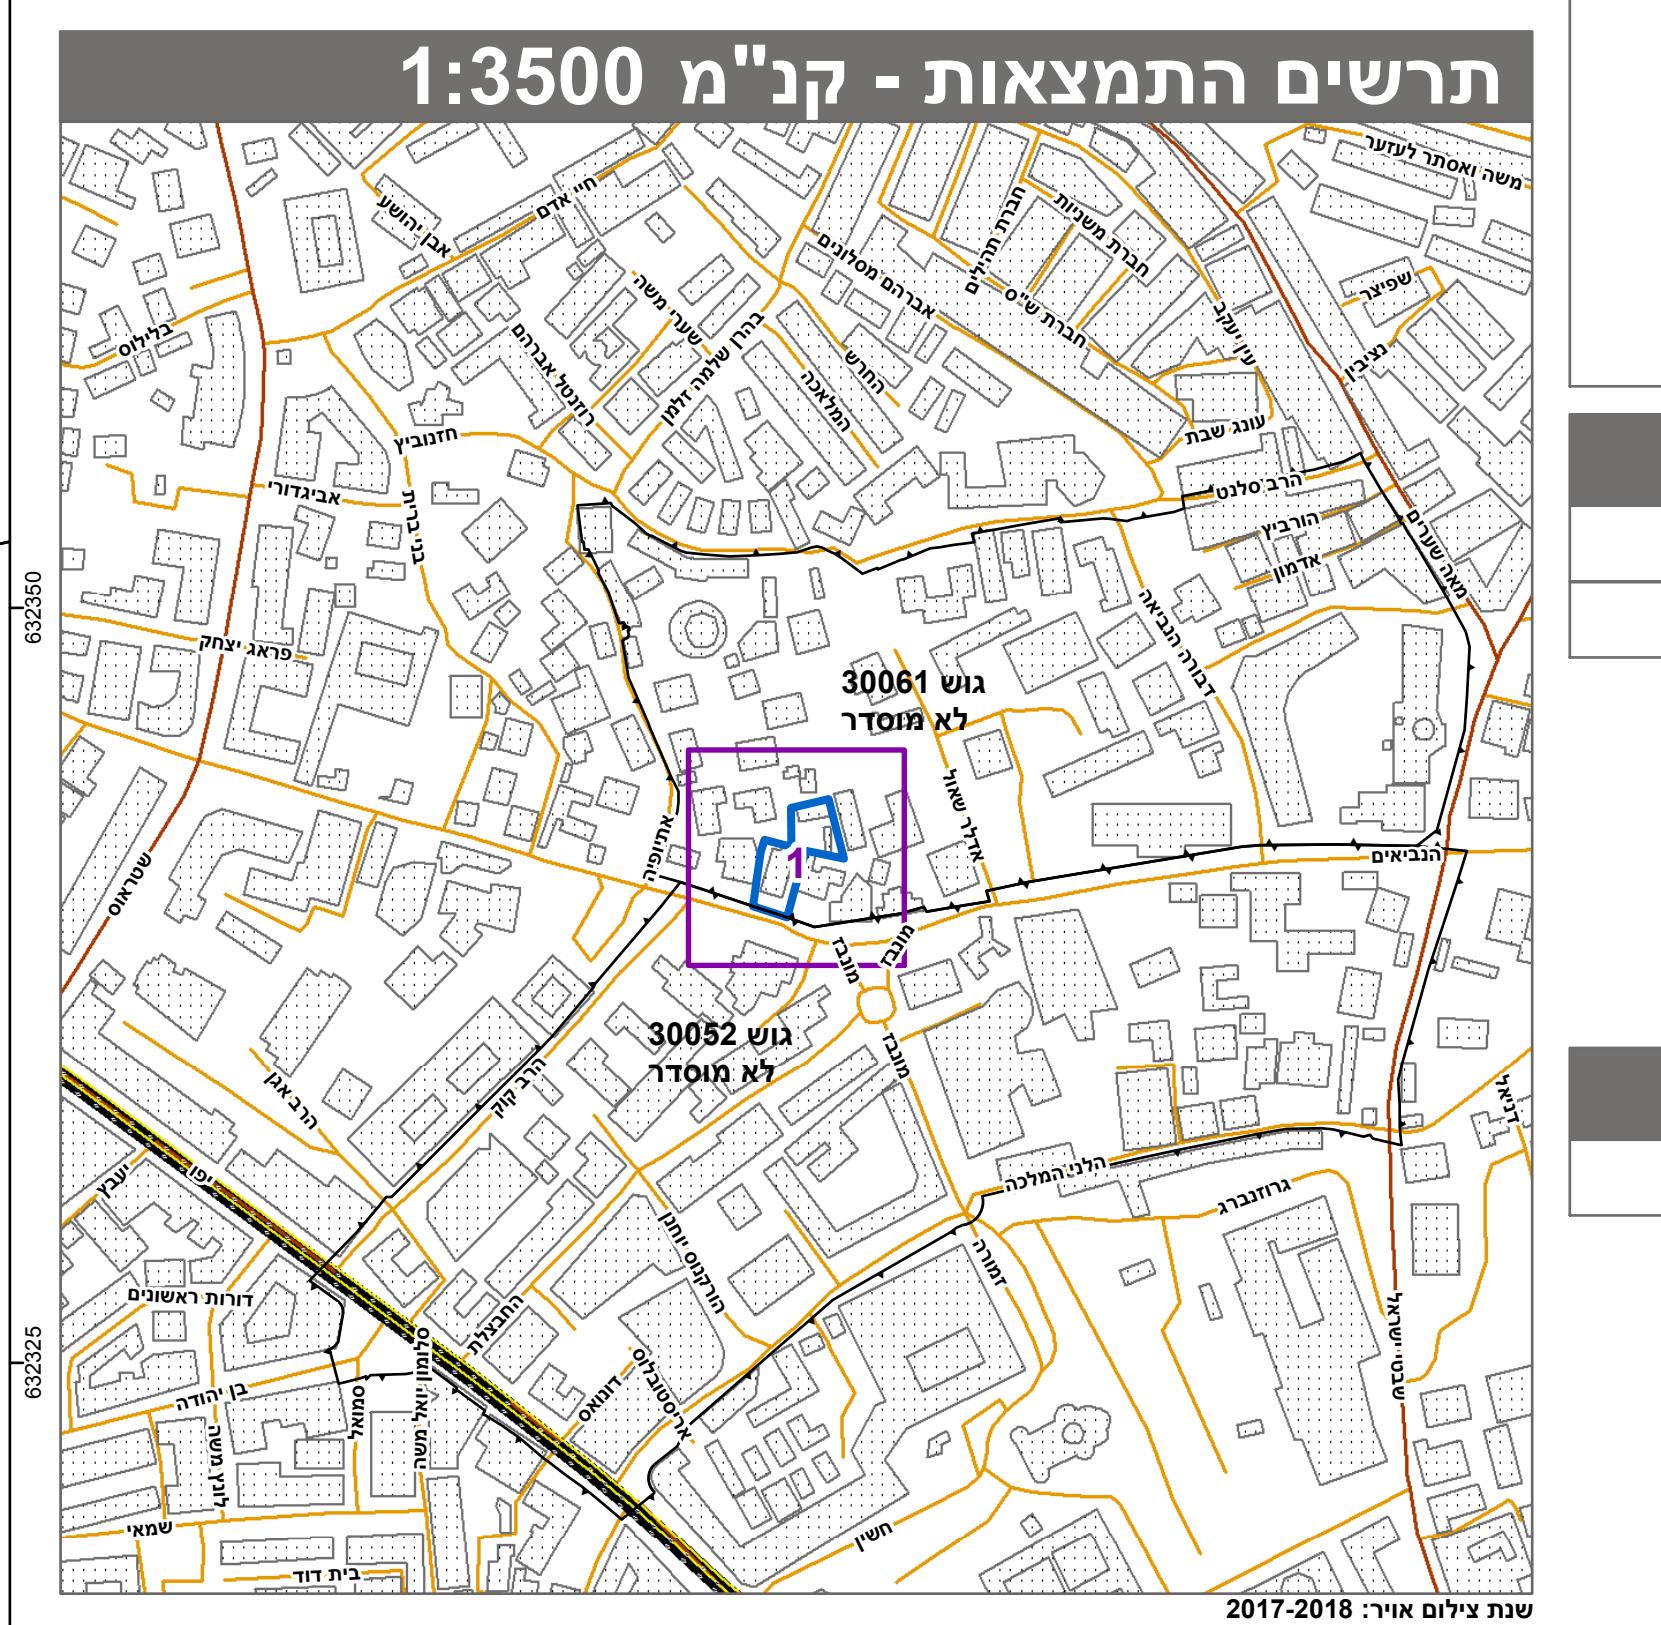

שם המודד	מספר ראשוני	חתימה	תאריך
אלסטר ראובן	502		
* הרשימה המלאה מפורטת בהוראות התכנית / בהודעה שפורסמה בעיתונות וברשומות הריני מצהיר בזאת כי המפה הטופוגרפית/המצביה המהוות רקע לתוכנית זו, על ידי ביום <u>12.01.21</u> והיא הוכנה לפי הוראות נוהל מבא"ת ובהתאם להוראות ולתקנות המודדים שבתוקף. דיקוק הקו הכחול והקדستر: מדידה אנלייטית מלאה ברמת תצ"ר			