
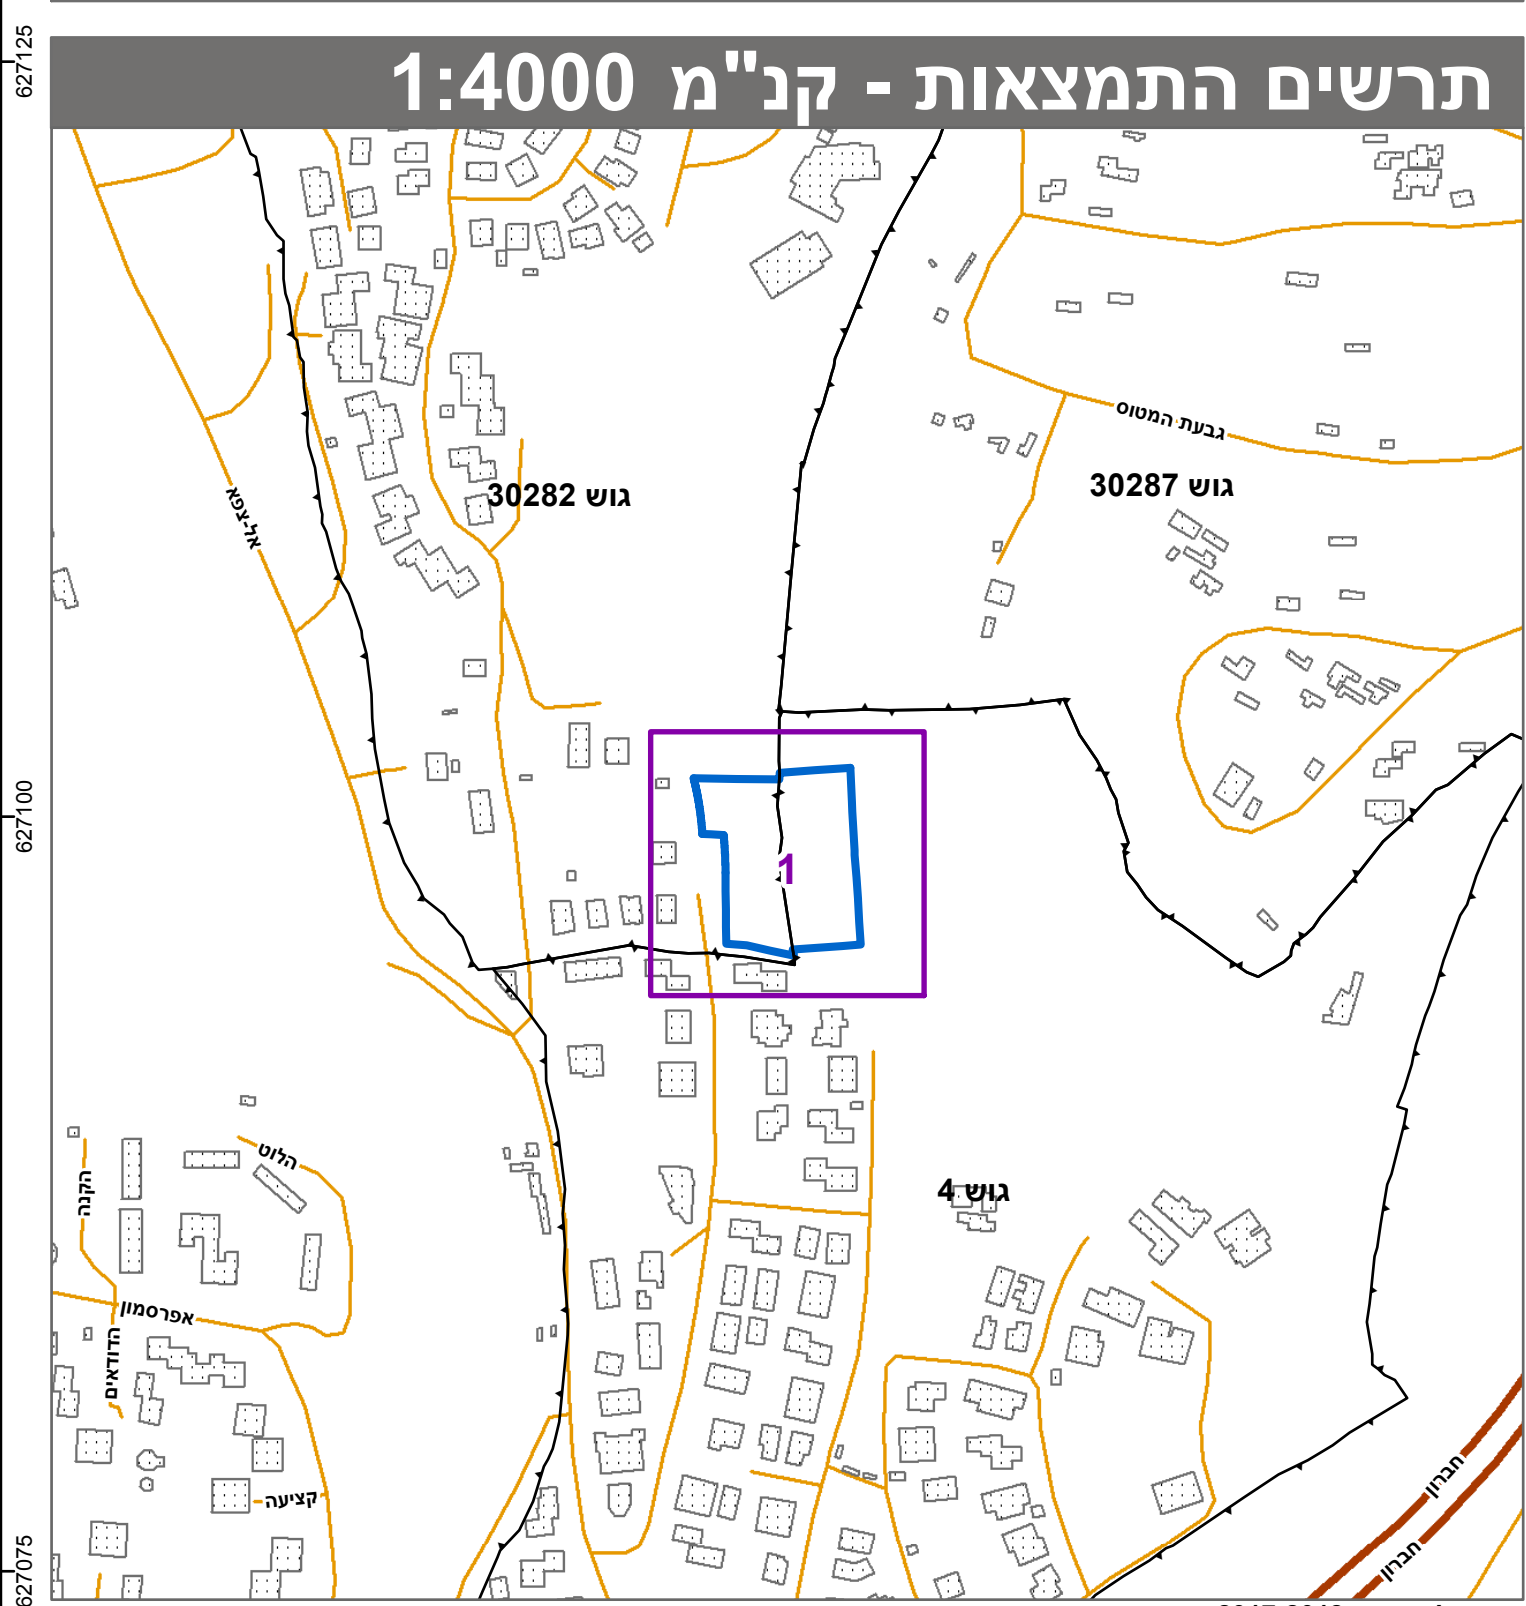


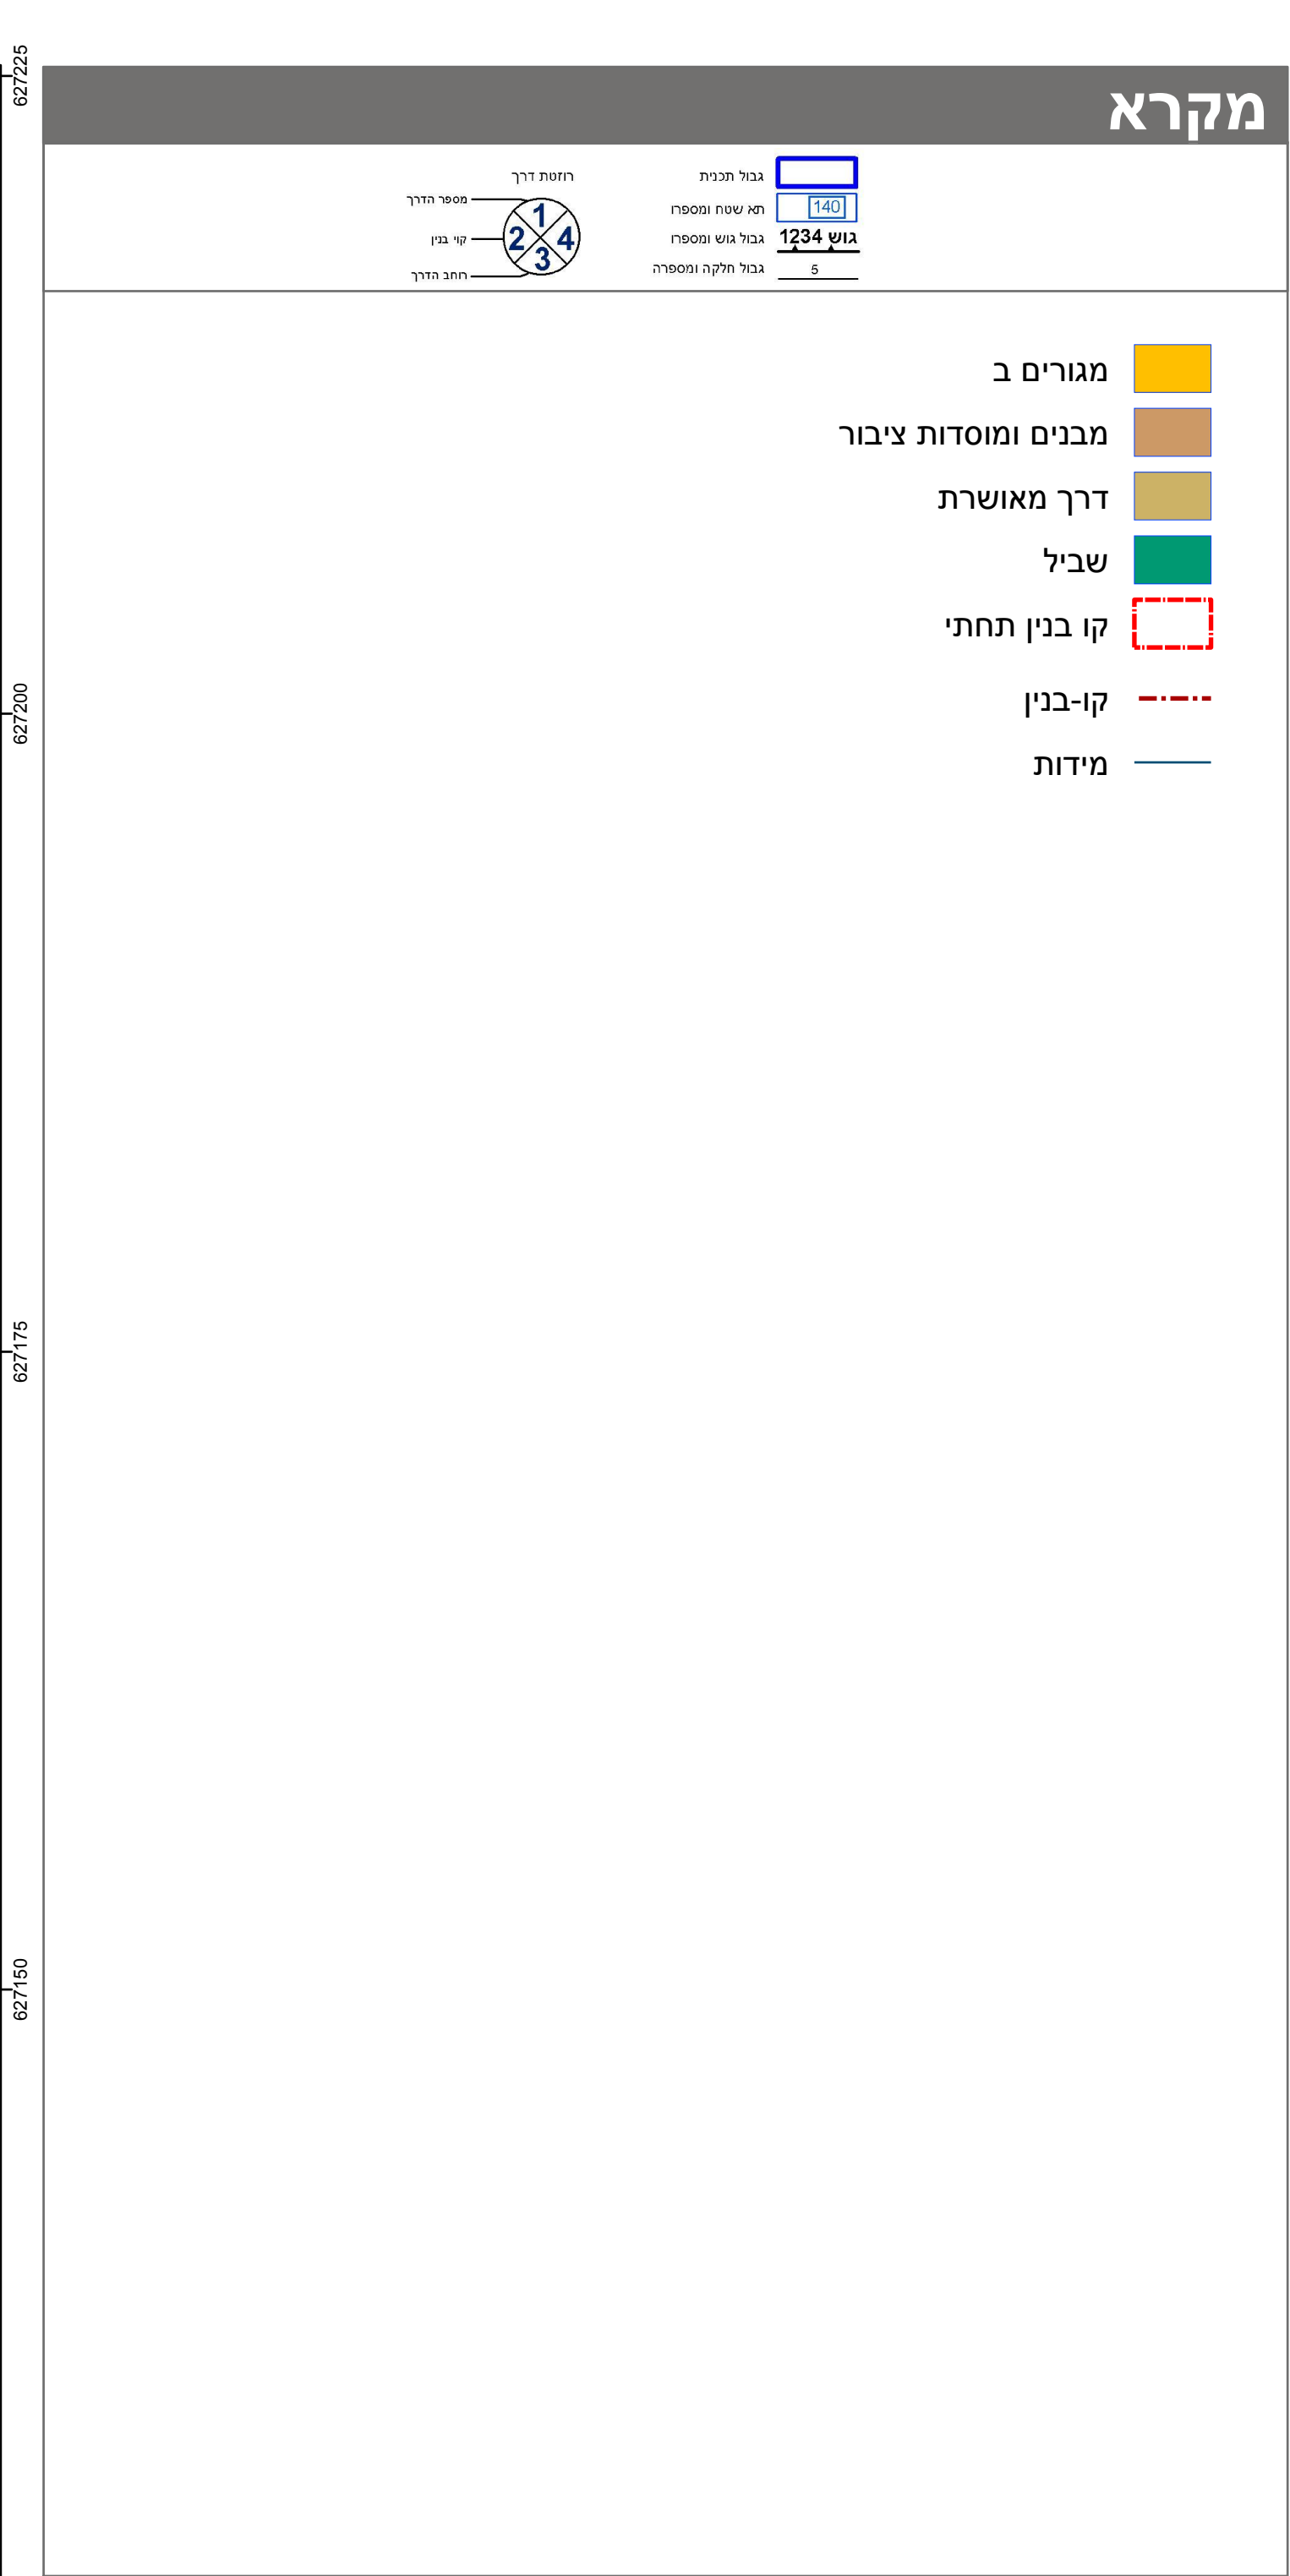

חוק התכנון והבנייה, התשכ"ה - 1965		
תכנית מתאר מקומית		
מס' 101-0582056		
פרויקט מגורים לרופאים		
תשריט מצב מוצע		
גיליון 1	מתוך 1	
ירושלים	מחוז	
ירושלים	מרחב תכנון מקומי	
ירושלים	רשות מקומית	
ירושלים	ישוב	
מחוזית	תכנית בסמכות	
ללא איחוד וחלוקה	איחוד וחלוקה	
תכנית שמכוחה ניתן להוציא היתרים או הרשאות	היתרים או הרשאות	
10	מונה תדפיס התשריט	
05/11/2019	מועד הפקה	
14:24	שטח התכנית	
1:250	קנה מידה	6.762 דונם
אישורים בתכנית מס' 101-0582056		

שמות*	
מגיש התכנית	שווקת תייסיר שוקת בקרי תאגיד: ל"ר
מגיש התכנית	ראמן חזקוני תאגיד: ל"ר
מגיש התכנית	ענדל גומעה מיסק תאגיד: ל"ר
עורך ראשי	אחמד אבו חסין תאגיד: טרנט

בעלי ענין בקרקע*

טבלת גושים וחלקות*			
מספר גוש	כל חלק/גוש	מספר חלקות בשלמות	מספר חלקות בחלקיות
4	חלק	90-92	89
30282	חלק	47	19

* הרשימה המלאה מפורטת בהוראות התכנית / בהודעה שפורסמה בעיתונות וברשומות

הריני מצהיר בזאת כי המפה הטופוגרפית/המצבית המהווה רקע לתכנית זו, נערכה על ידי ביום 30/10/2016 והיא הוכנה לפי הוראות נוהל מבא"ת ובהתאם להוראות החוק ולתקנות המודדים שבתוקף.

דיוק הקו הכחול והקדסטור: מדידה אנליטית מלאה ברמת תצ"ר

ספר תכנית: 101-0582056, מספר גירסת תשריט: 10