
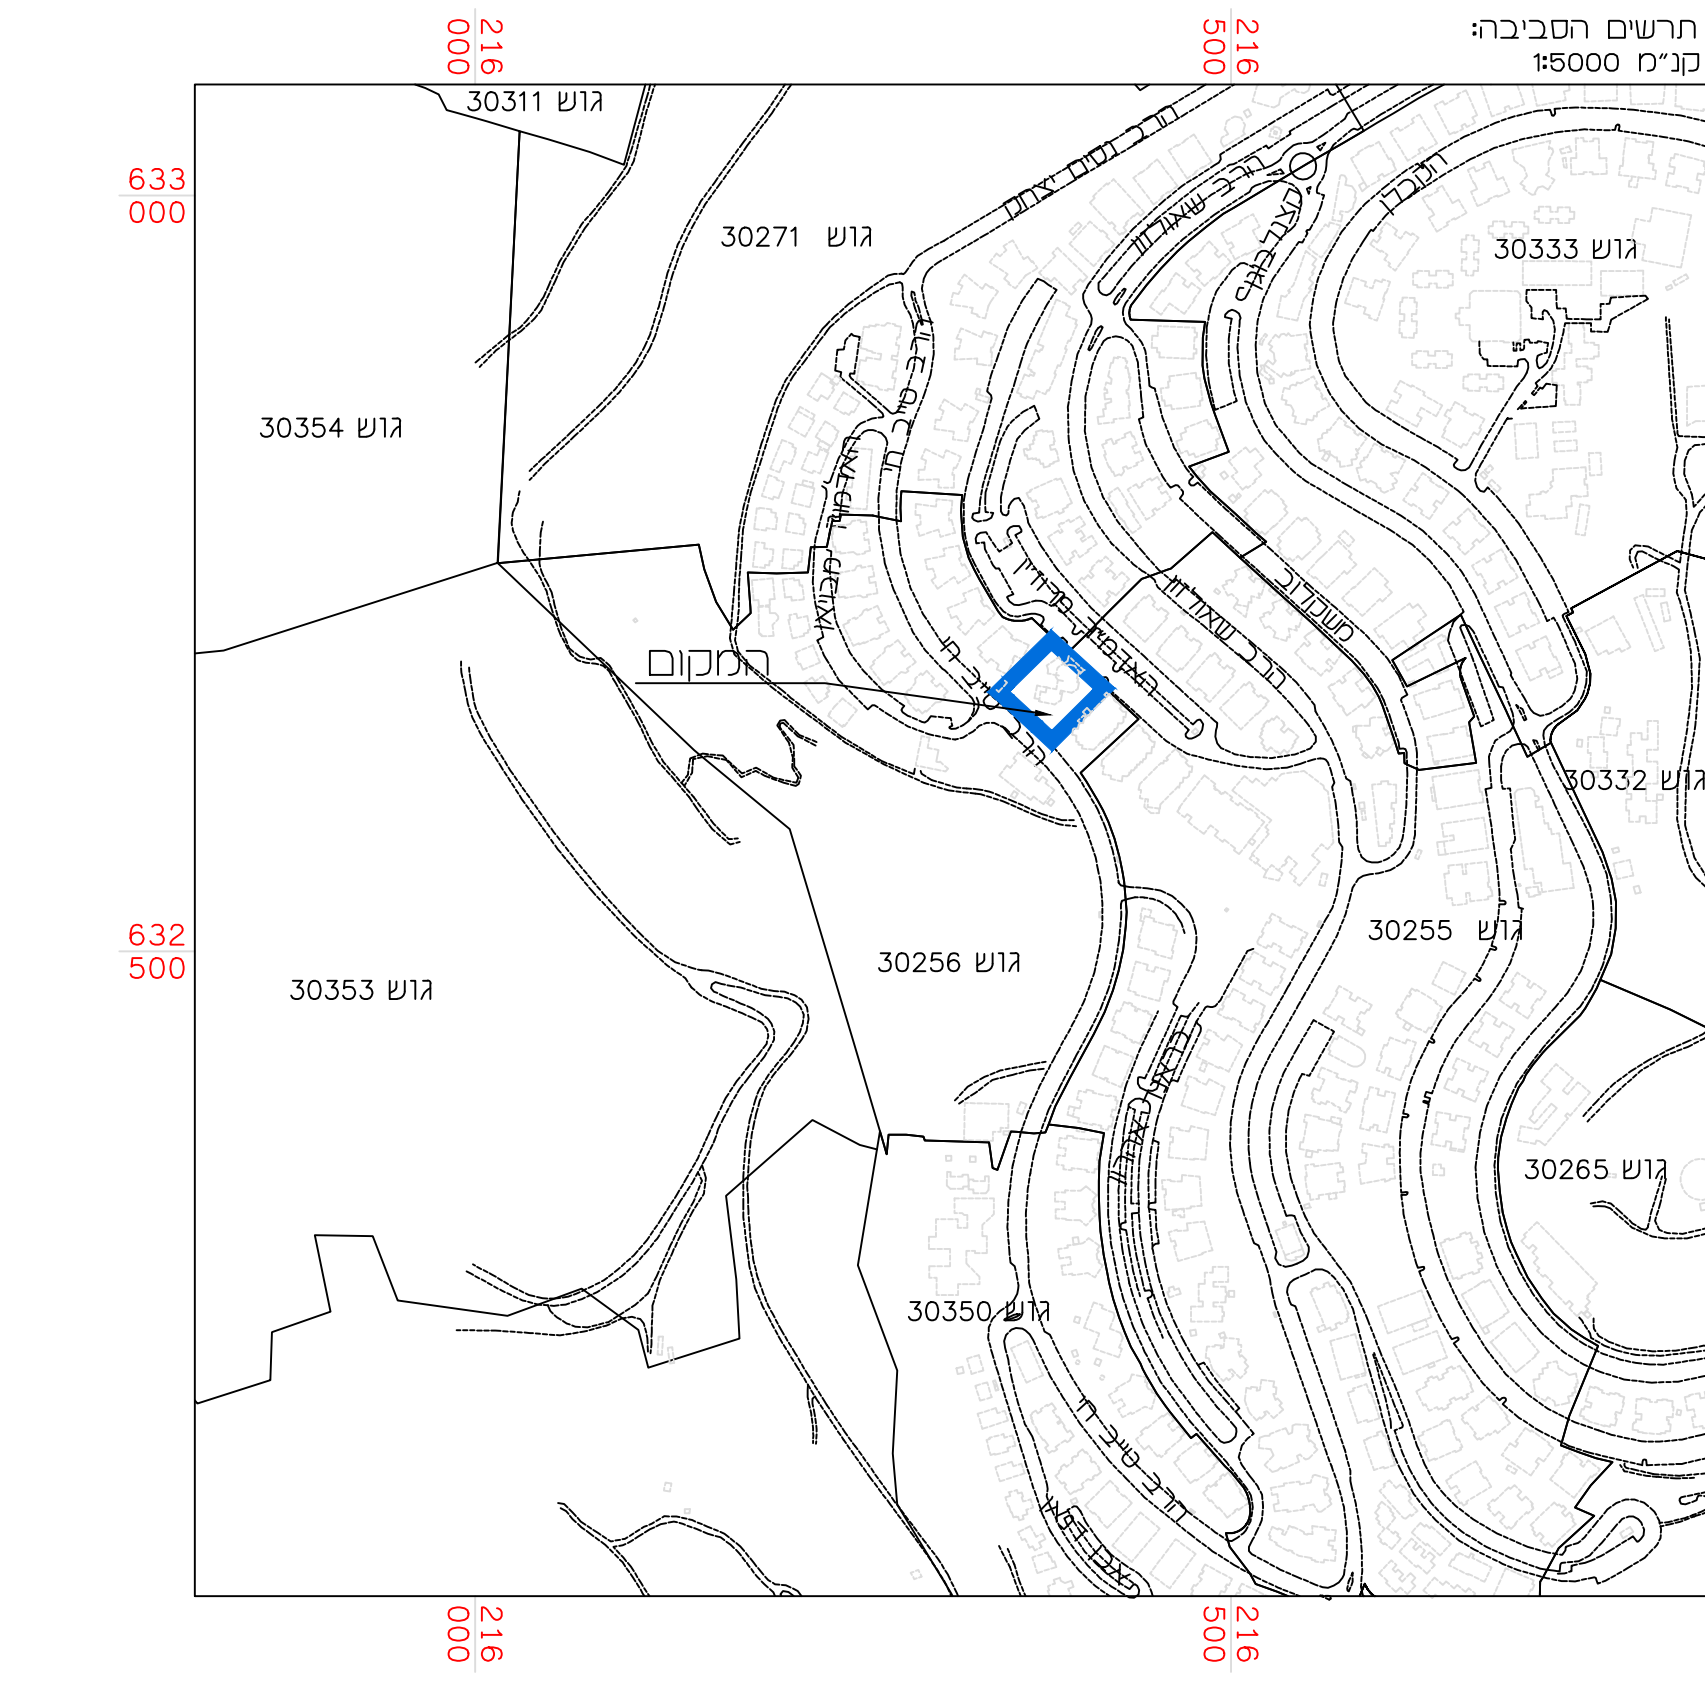


מצב מאושר	
נספח לתכנית מס' 101-0718007	
הרחבה ותוספת קומה למבנה ציבור ברחי האדמו"ר מרזיין 17, הר נוף, י-ם	
גליון 1 מתוך 1	
תחולה	מחייב
תיאור תאריך עריכת הנספח	16/07/2019
קני"מ	1:250
תרשימים נוספים	קני"מ
	1:250
	1:5000
שמות וזחתימות:	
עורך הנספח	שם: ראובן אלסטר
	תאריך: מיטד פוסטגרפיה מדידות והנדסה בע"מ

הריני מצהיר בזאת כי המפה המופגרת/המצבית המוזהרת/הקוע לתכנית זו, נערכה על ידי ביום 15.05.18 והיא הוכנה לפי הוראות נוהל מבצית ובהתאם להוראות החוק ולתקנות המודדים שבתוקף. דיוק המדידות והקדסטרי מדידה אולטימית מלאה ברמת תציר

אלסטר ראובן	502	מספר רשיון	זחתימה	תאריך
שם המודד				

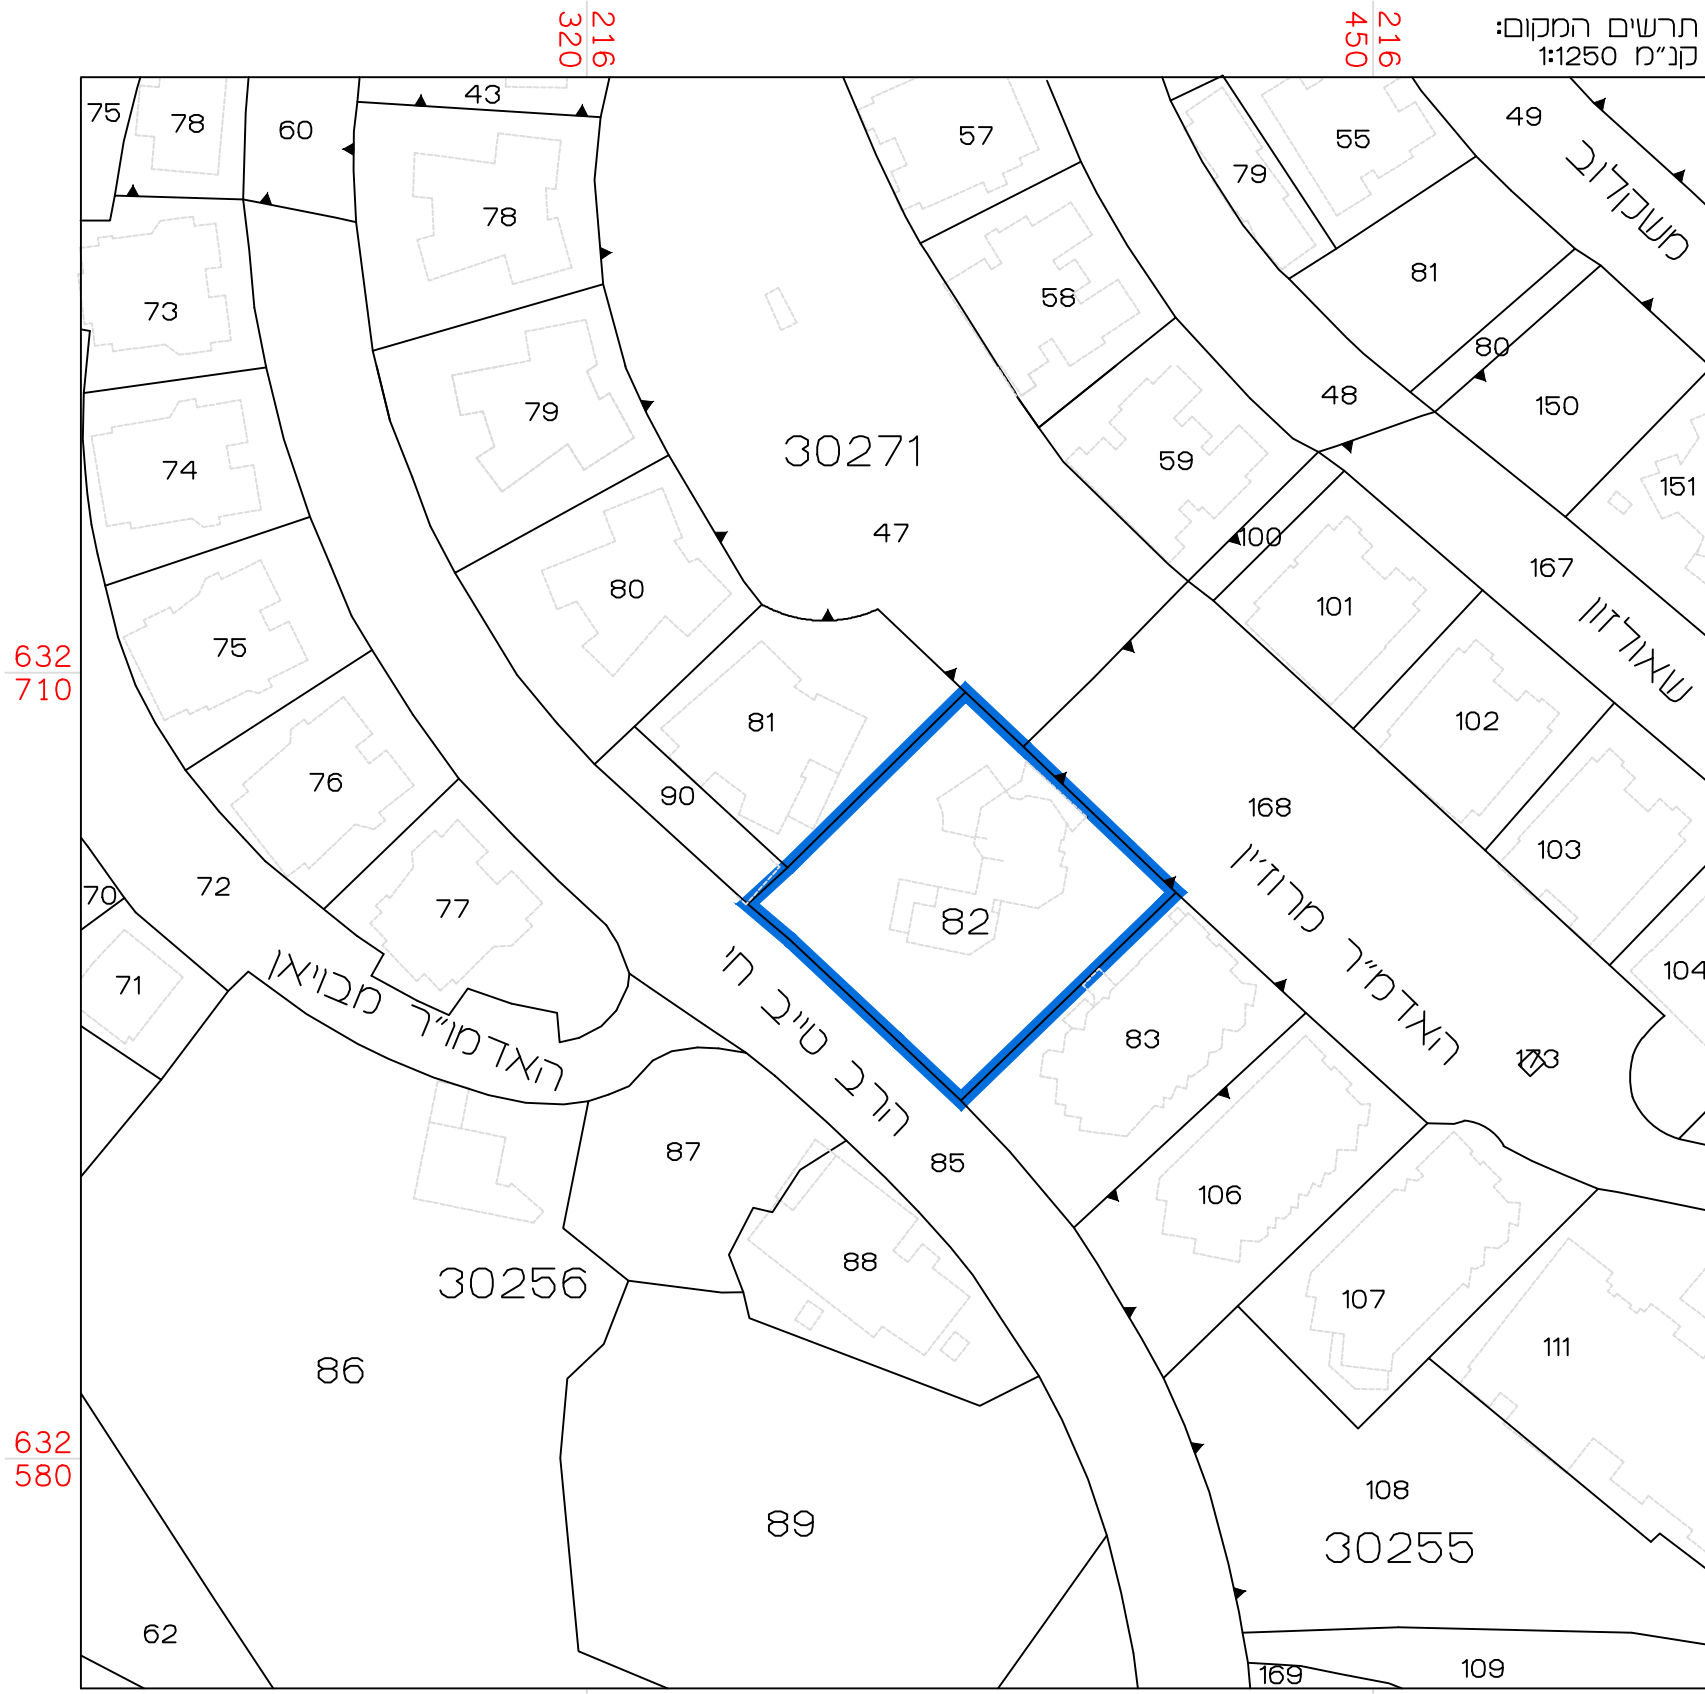

מקרא מצב מאושר

- גבול תכנית
- גבול תכנית מאושרת/אספריה
- דרך קניסית או מאושרת
- מגרש בניה למסרים דלי תבוע 286
- אזור מגורים 2 דלי תבוע 286
- אזור מגורים 2 פיווד דלי תבוע 4696
- שטח רבועי ציבור
- שטח: סכע
- מגרש בניה למסחר/מפעלי
- מגרש מרשי סחח לרורכי רגלי
- מגרש תחיל דלי רכב
- שטח עתידית
- גדר/מדרגות דורסית
- גבול גנח מסיחילם
(במסגרת מרזיין 17)
- מסגרת רכס מחפני רחוב
- גבול מחסח
- קו בני מרבי לרופסת בניה
- בזן קים
- גבול שש
- מספר שש
- גבול חלקה
- מספר חלקה
- גבול מגרש
- מספר מגרש

יגורים שלא דלי מבצית 2006

מצב מאושר על פי תכניות
1966, 3028, 3288, 3466, 6210
6964, 6955
קני"מ 1:250

