


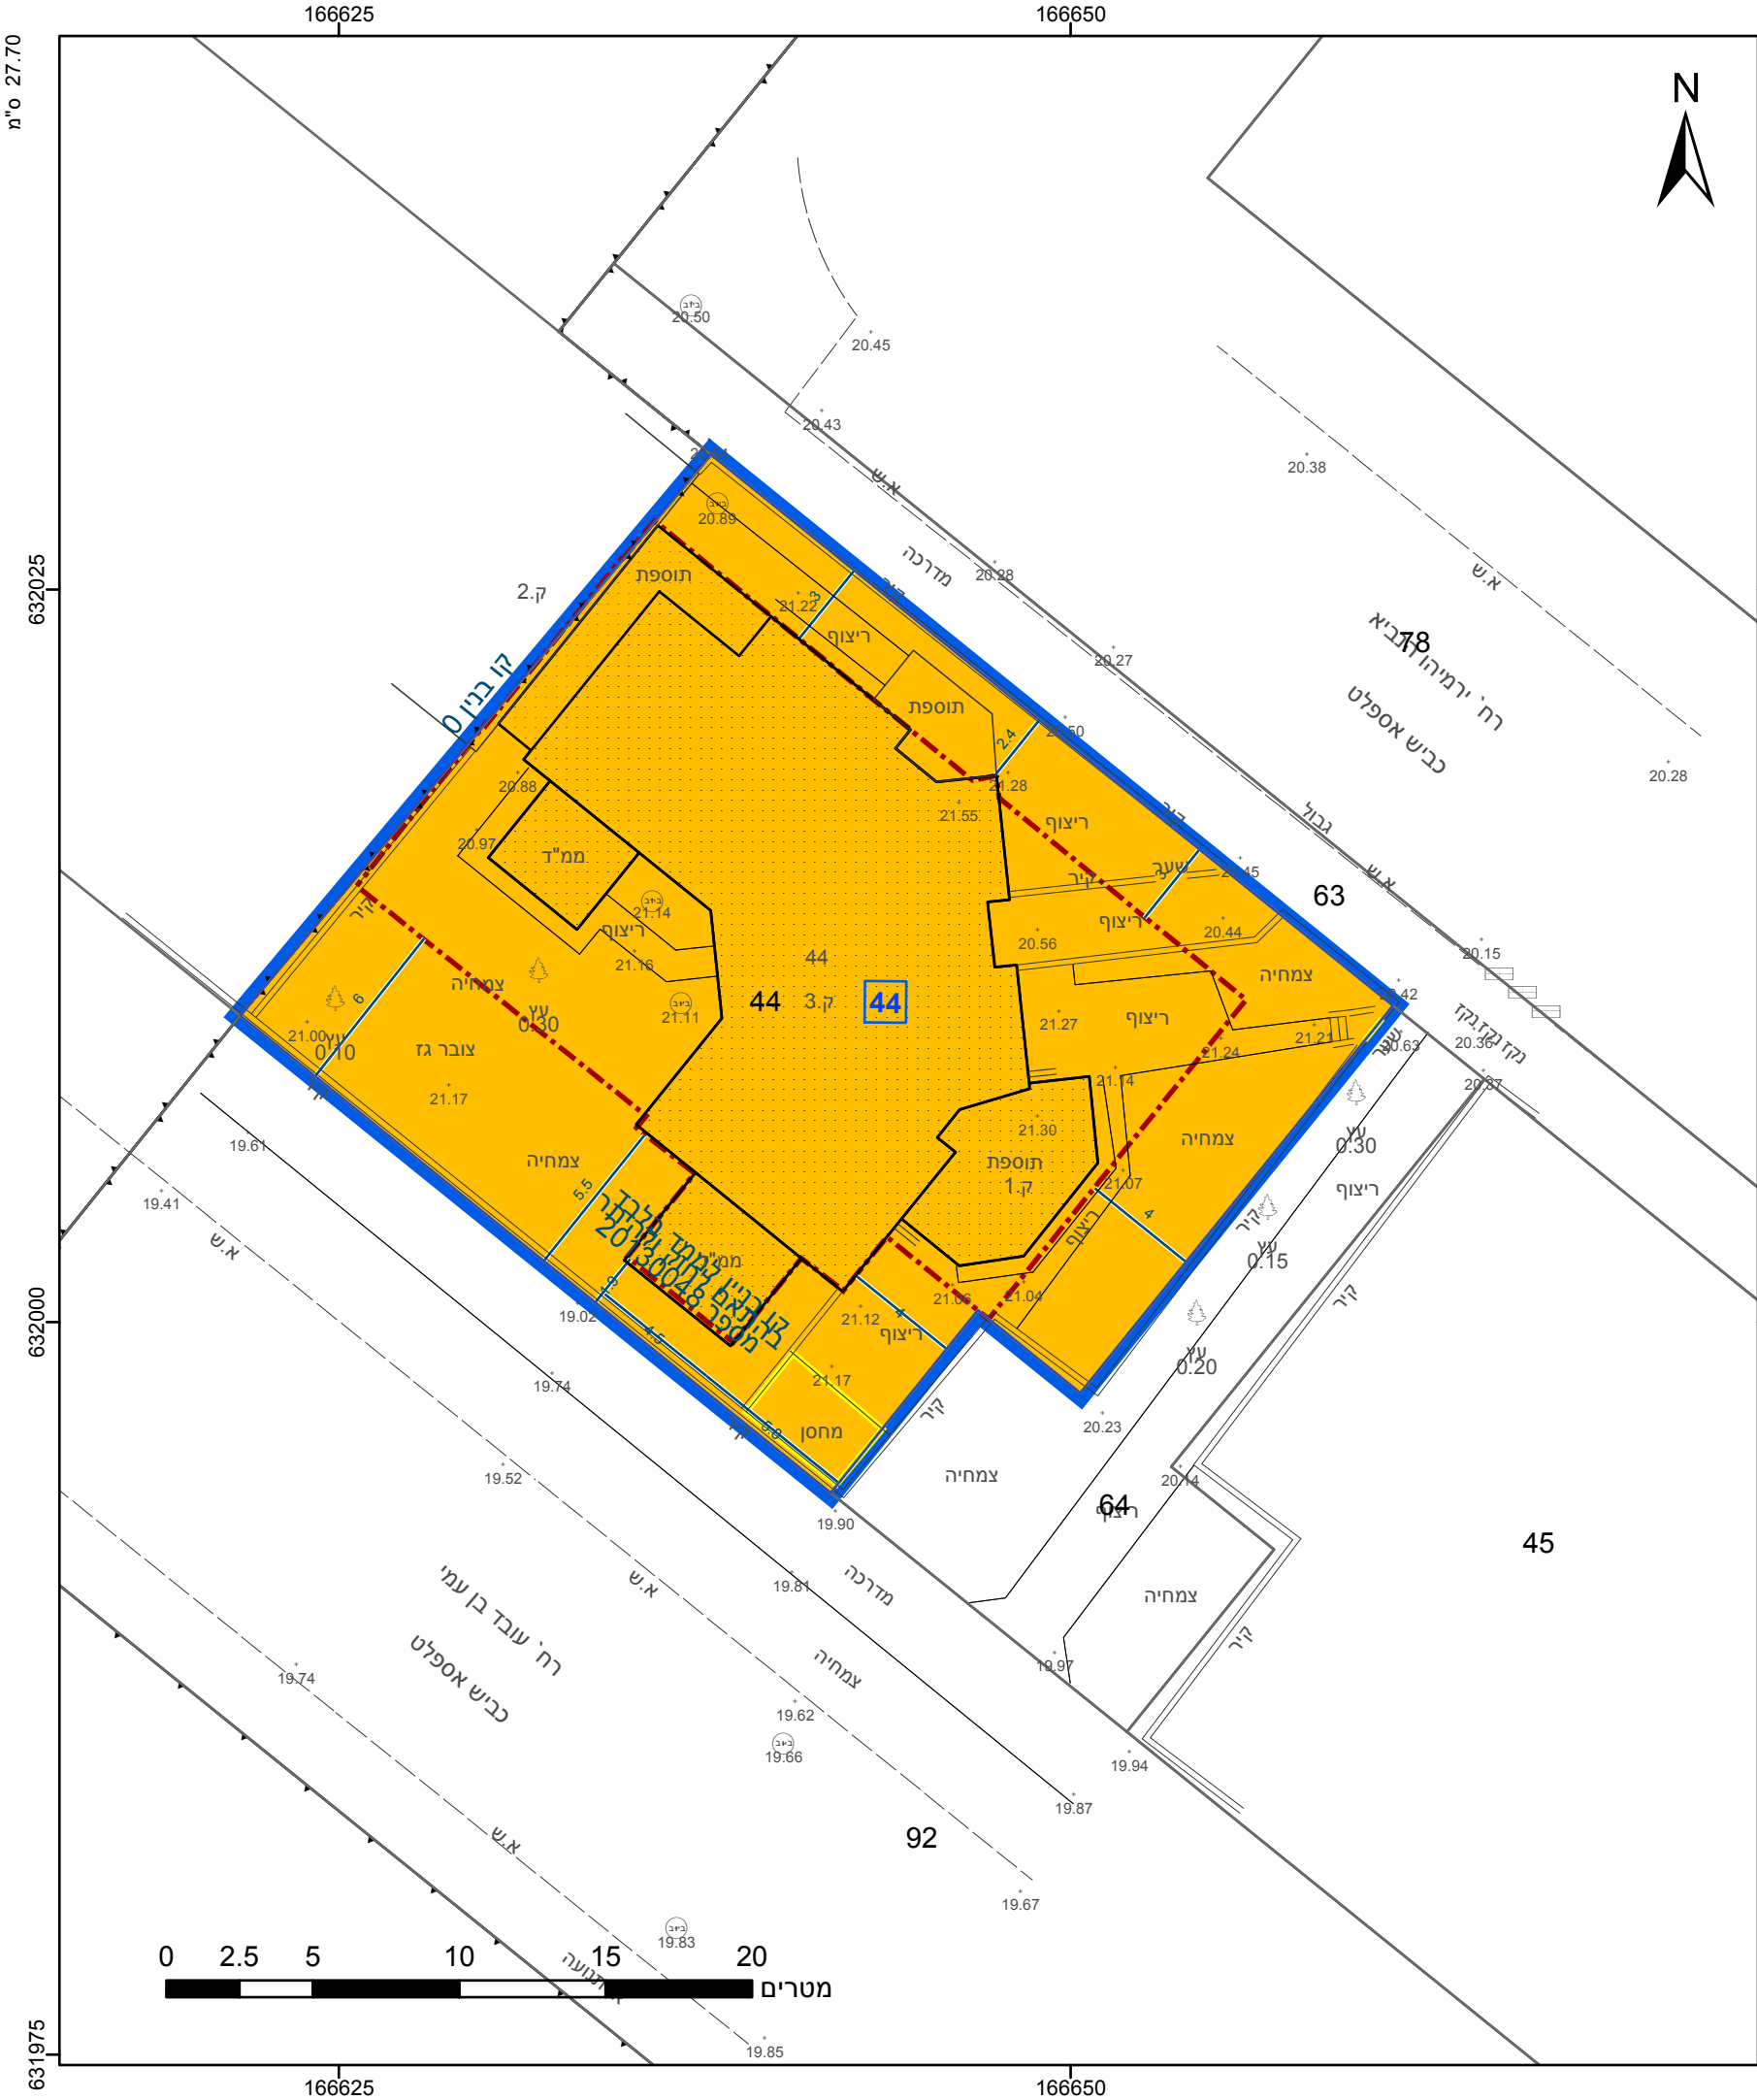

מקרא

גבול התכנית

1234

גוש

גבול גוש ומספרו

5

תא שטח ומספרו

1

מספר הדרך

2

קווי בנין

3

רחב הדרך

4

מגורים ב

קו-בנין

להריסה

מידות

אישורים בתכנית מס' 603-0575365

הריני מצהיר בזאת כי המפה הטופוגרפית/המצבית המהווה רקע לתכנית זו, נערכה על ידי ביום 21/05/19 והיא הוכנה לפי הוראות נוהל מבא"ת ובהתאם להוראות החוק ולתקנות המודדים שבתוקף. דיוק הקו הכחול והקדסטר: מדידה אנליטית מלאה ברמת תצ"ר

1239

מספר רישיון

תאריך

לאוניד ברנביץ

שם המודד

חתימה

חוק התכנון והבנייה, התשכ"ה - 1965

תכנית מפורטת

מס' 603-0575365

תוספת שטח ושינוי בקווי בניין רחוב הנביא ירמיהו 18, ברובע י', אשדוד

תשריט מצב מוצע

גיליון 1 מתוך 1

מחוז	דרום
מרחב תכנון מקומי	אשדוד
רשות מקומית	אשדוד
ישוב	אשדוד
תכנית בסמכות	מקומית
איחוד וחלוקה	ללא איחוד וחלוקה
היתרים או הרשאות	תכנית שמכוחה ניתן להוציא היתרים או הרשאות
מונה תדפיס התשריט	17
מועד הפקה	04/02/2020 12:55
שטח התכנית	0.717 דונם קנה מידה 1:250
שמות*	
מגיש תכנית	מייצג בא כח, אמיר טל תאגיד: אמיר ע.טל עו"ד
עורך ראשי	שלומי סאלם תאגיד: שלומי סאלם אדריכלות ועיצוב פני
יזם	חשה תורג'מן תאגיד:
יזם	רחל תורגמן תאגיד:

בעלי ענין בקרקע*

טבלת גושים וחלקות*			
מספר גוש	חלק/ כל הגוש	מספרי חלקות בשלמותן	מספרי חלקות בחלקיותן
2399	חלק	44	

* הרשימה המלאה מפורטת בהוראות התכנית / בהודעה שפורסמה בעיתונות וברשומות

תרשים התמצאות - קנ"מ 1:1250

שנת צילום אוויר: 2017-2018

מספר תכנית: 603-0575365, מספר גירסת תשריט: 17

23.2 ס"מ