

חוק התכנון והבניה, התשכ"ה - 1965
תכנית מתאר מקומית

מס' 101-0649475

הגדלת אחוזי בניה, שכי בית חנינה
ירושלים

מצב מאושר גליון _____ מתוך _____

שם תנספח	קנים
מצב מאושר	1250
תרישים סביבה	15000
תכנית מאושרת	12500
תרישים המקום	11250
תמונה נוספת	-

תאריך: **25.07.2019**


מקרא מצב מאושר

- גבול התכנית מאושרת
- גבול התכנית מוצע
- מספר תכנית מאושרת
- איזור מגורים 1 מיוחד
- איזור מגורים ב
- שטח למבני ציבור
- דרך קיימת או מאושרת
- שטח ציבורי פתוח
- מעבר ציבורי להולכי רגל
- קו בנין
- גבול גוש ומספרו
- גבול חלקה ומספרה
- רחשה

הערות
 המאוריינות קשורות לנקודת GPS 500DFA שגובהה 819.01
 והבהים קשורים לנקודת GPS 500DFA שגובהה 819.01
 לא לצרכי רישום

שמות וחתימות:

שם:	עלי חואסדה	חתימה:
שם:	עלי חואסדה	חתימה:
תאריך:	25.07.2019	

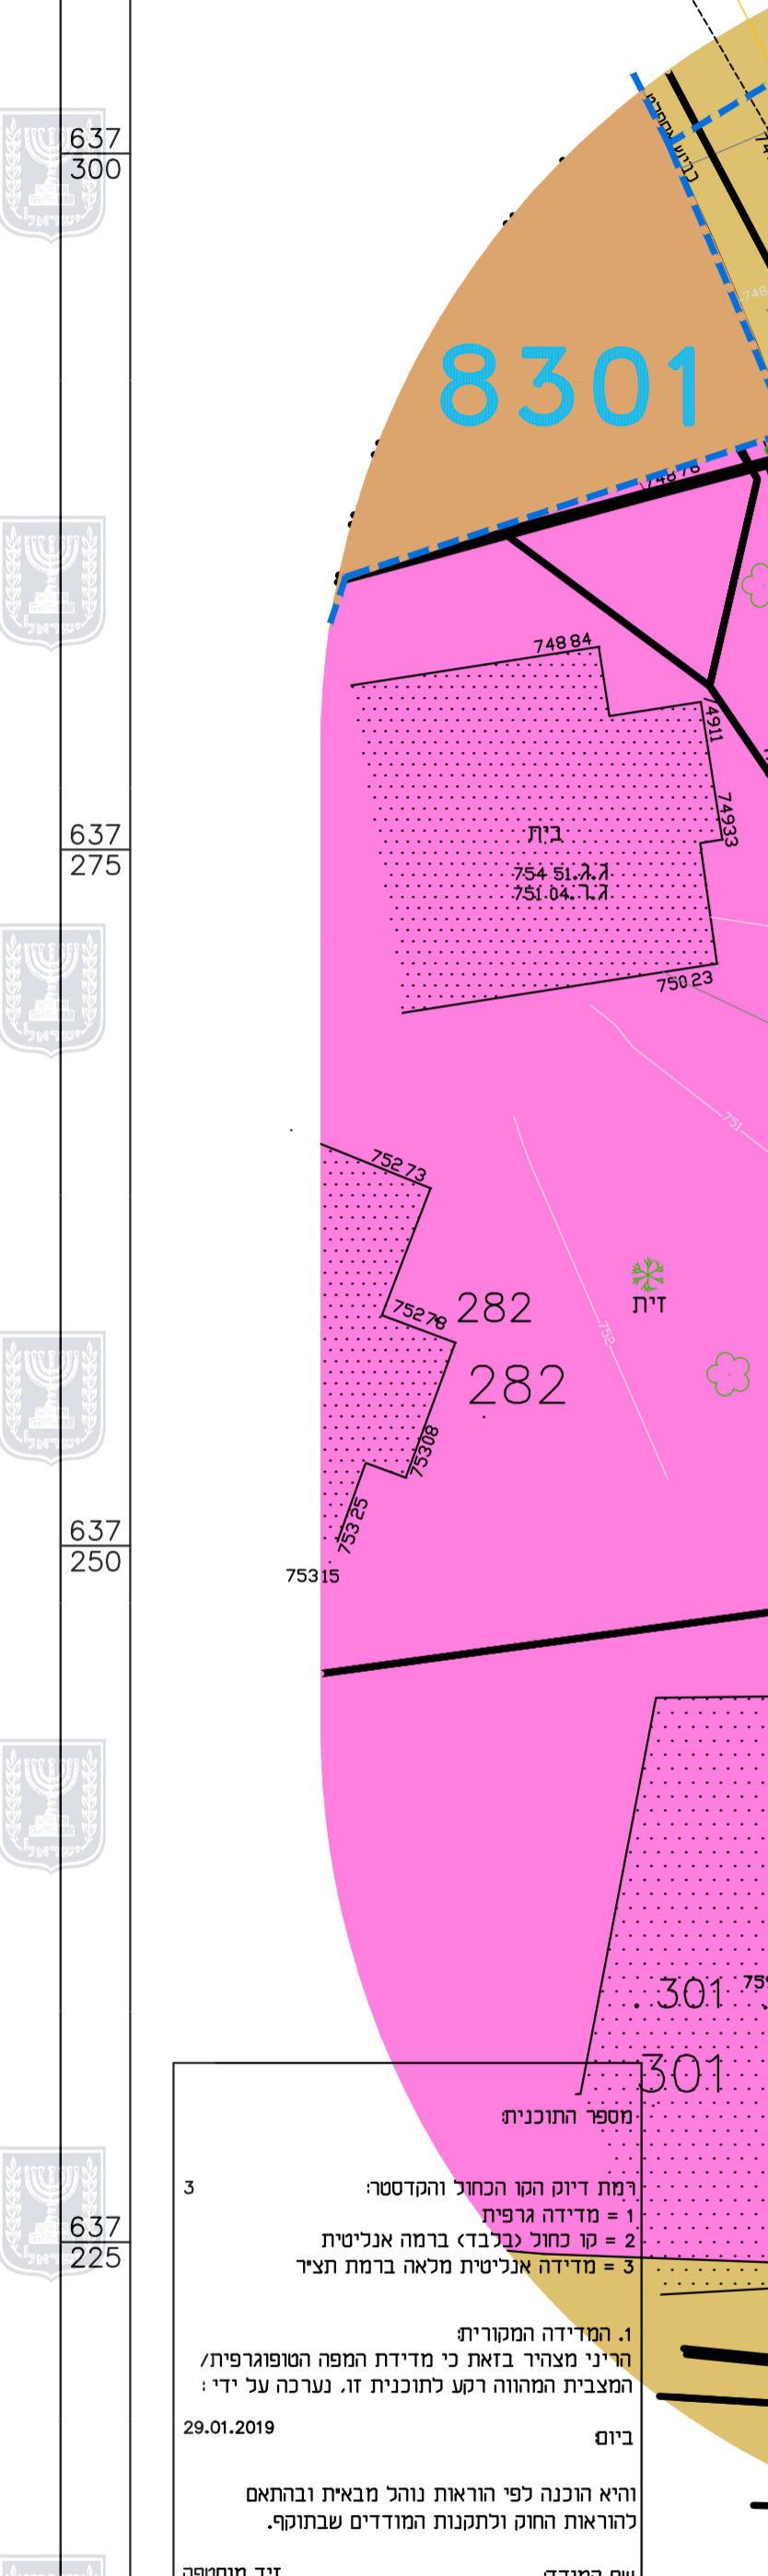

הערות
 המאוריינות קשורות לנקודת GPS 500DFA שגובהה 819.01
 והבהים קשורים לנקודת GPS 500DFA שגובהה 819.01
 לא לצרכי רישום