

מס' 101-0556001

תוספת לבניין מגורים קיימים
בשל אל טור, ירושלים

תרשים מיצב מוצע

מחוז ירושלים

מרחב תכנון מקומי ירושלים

רשות מקומית ירושלים

ישוב ירושלים

תזכיר בסמכות מחוזית



איחוד וחלקה לא איחוד וחלקה

היתרים או הרשותות תזכיר שוכחה ניתן להזיאו ויתרים או הרשותות

4 מונה תדפיו התשתיות מועד הפקרת 23:08 16/02/2020

1:250 שטח התכנית 1:250 קנה מידת 0.895 דונם

אישור בתכנית מס' 101-0556001

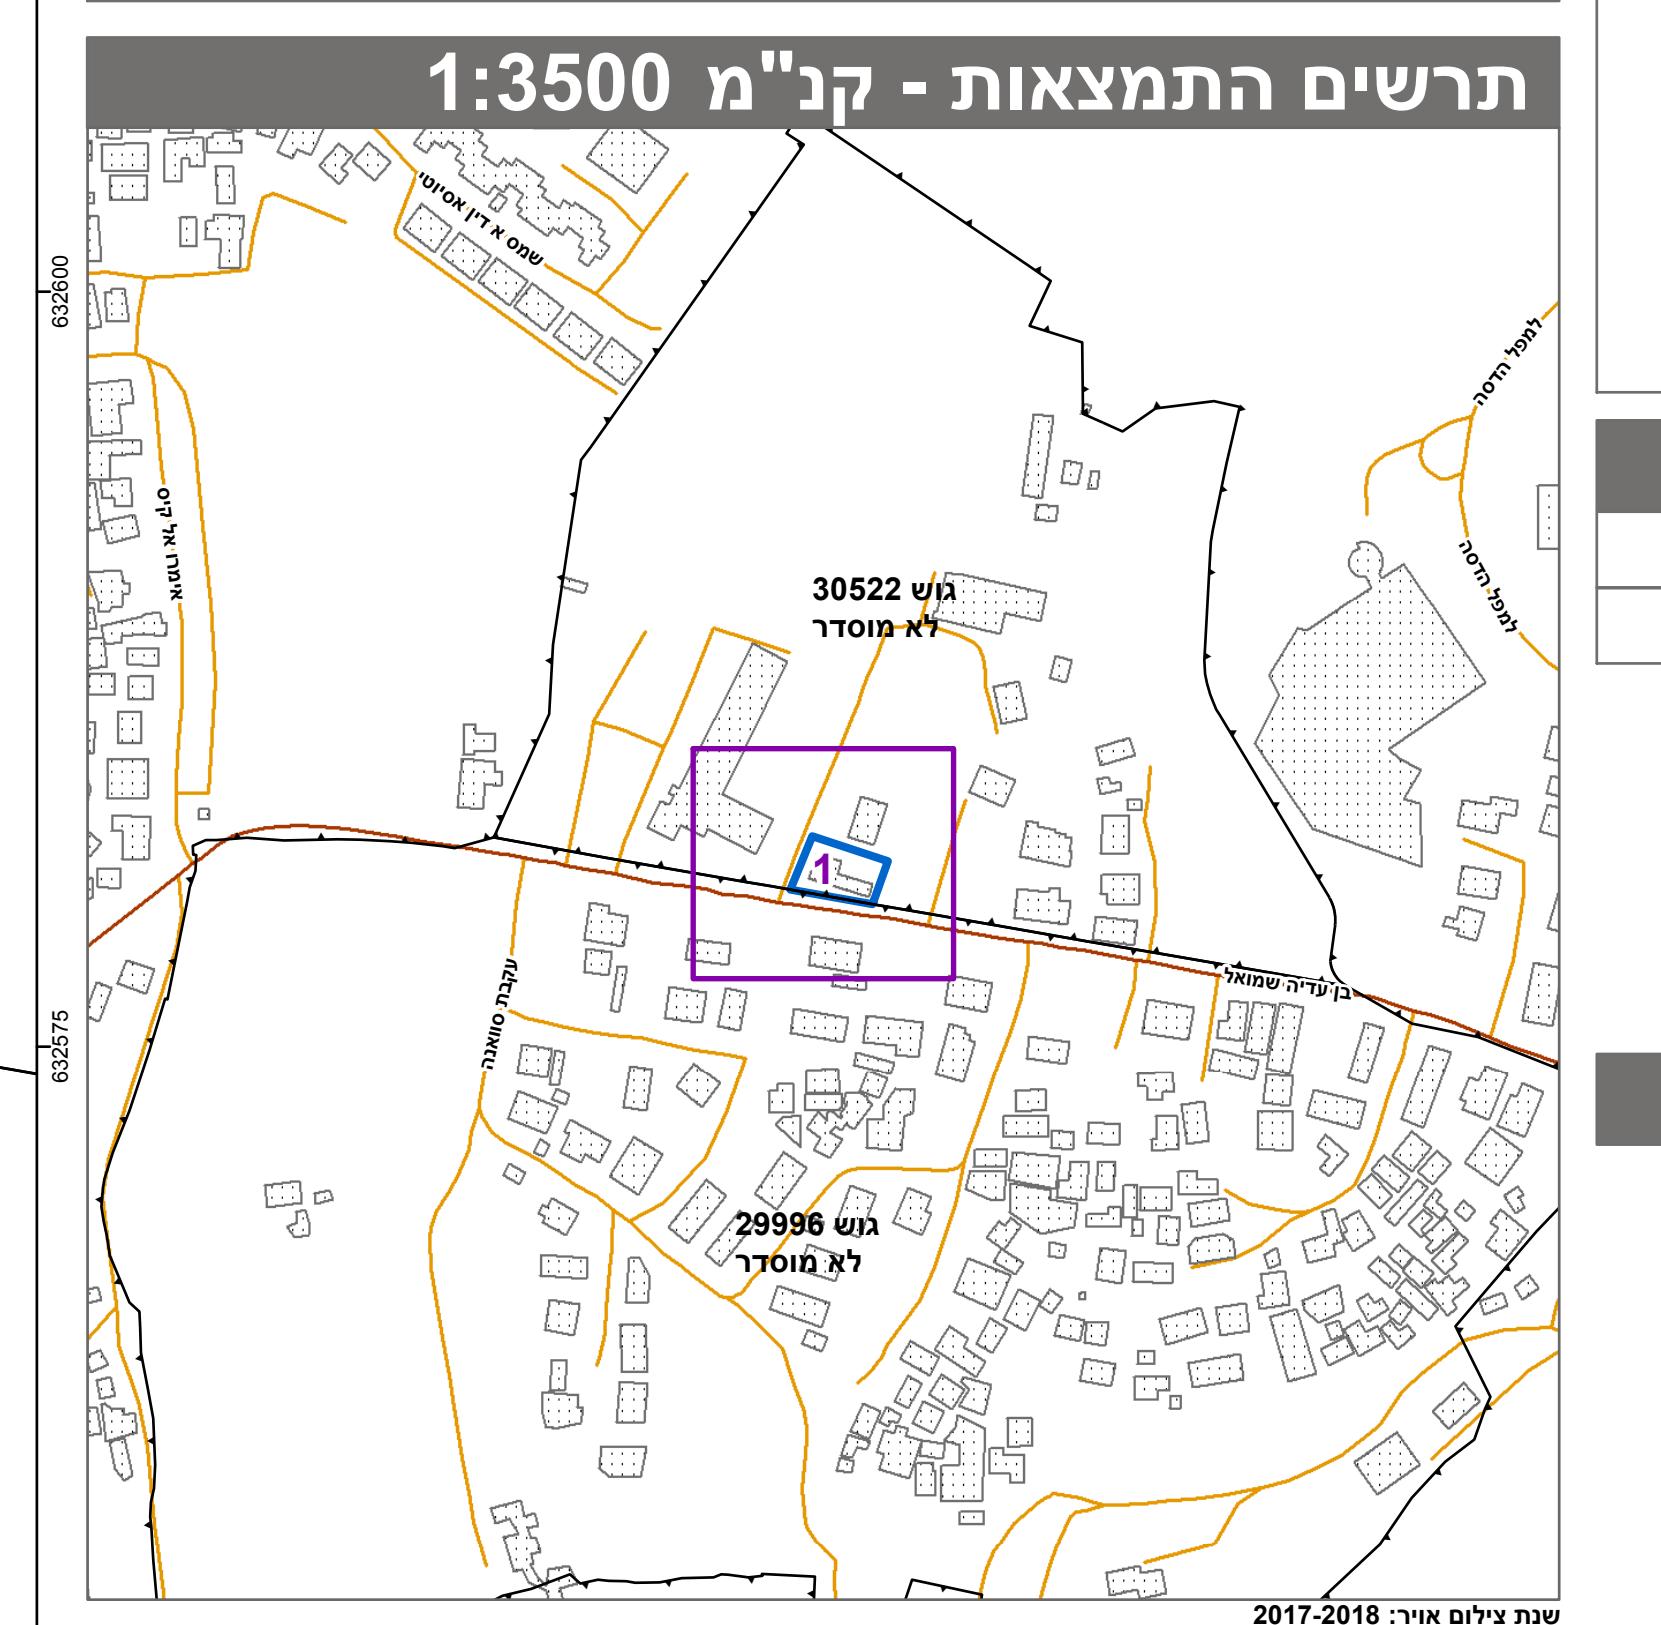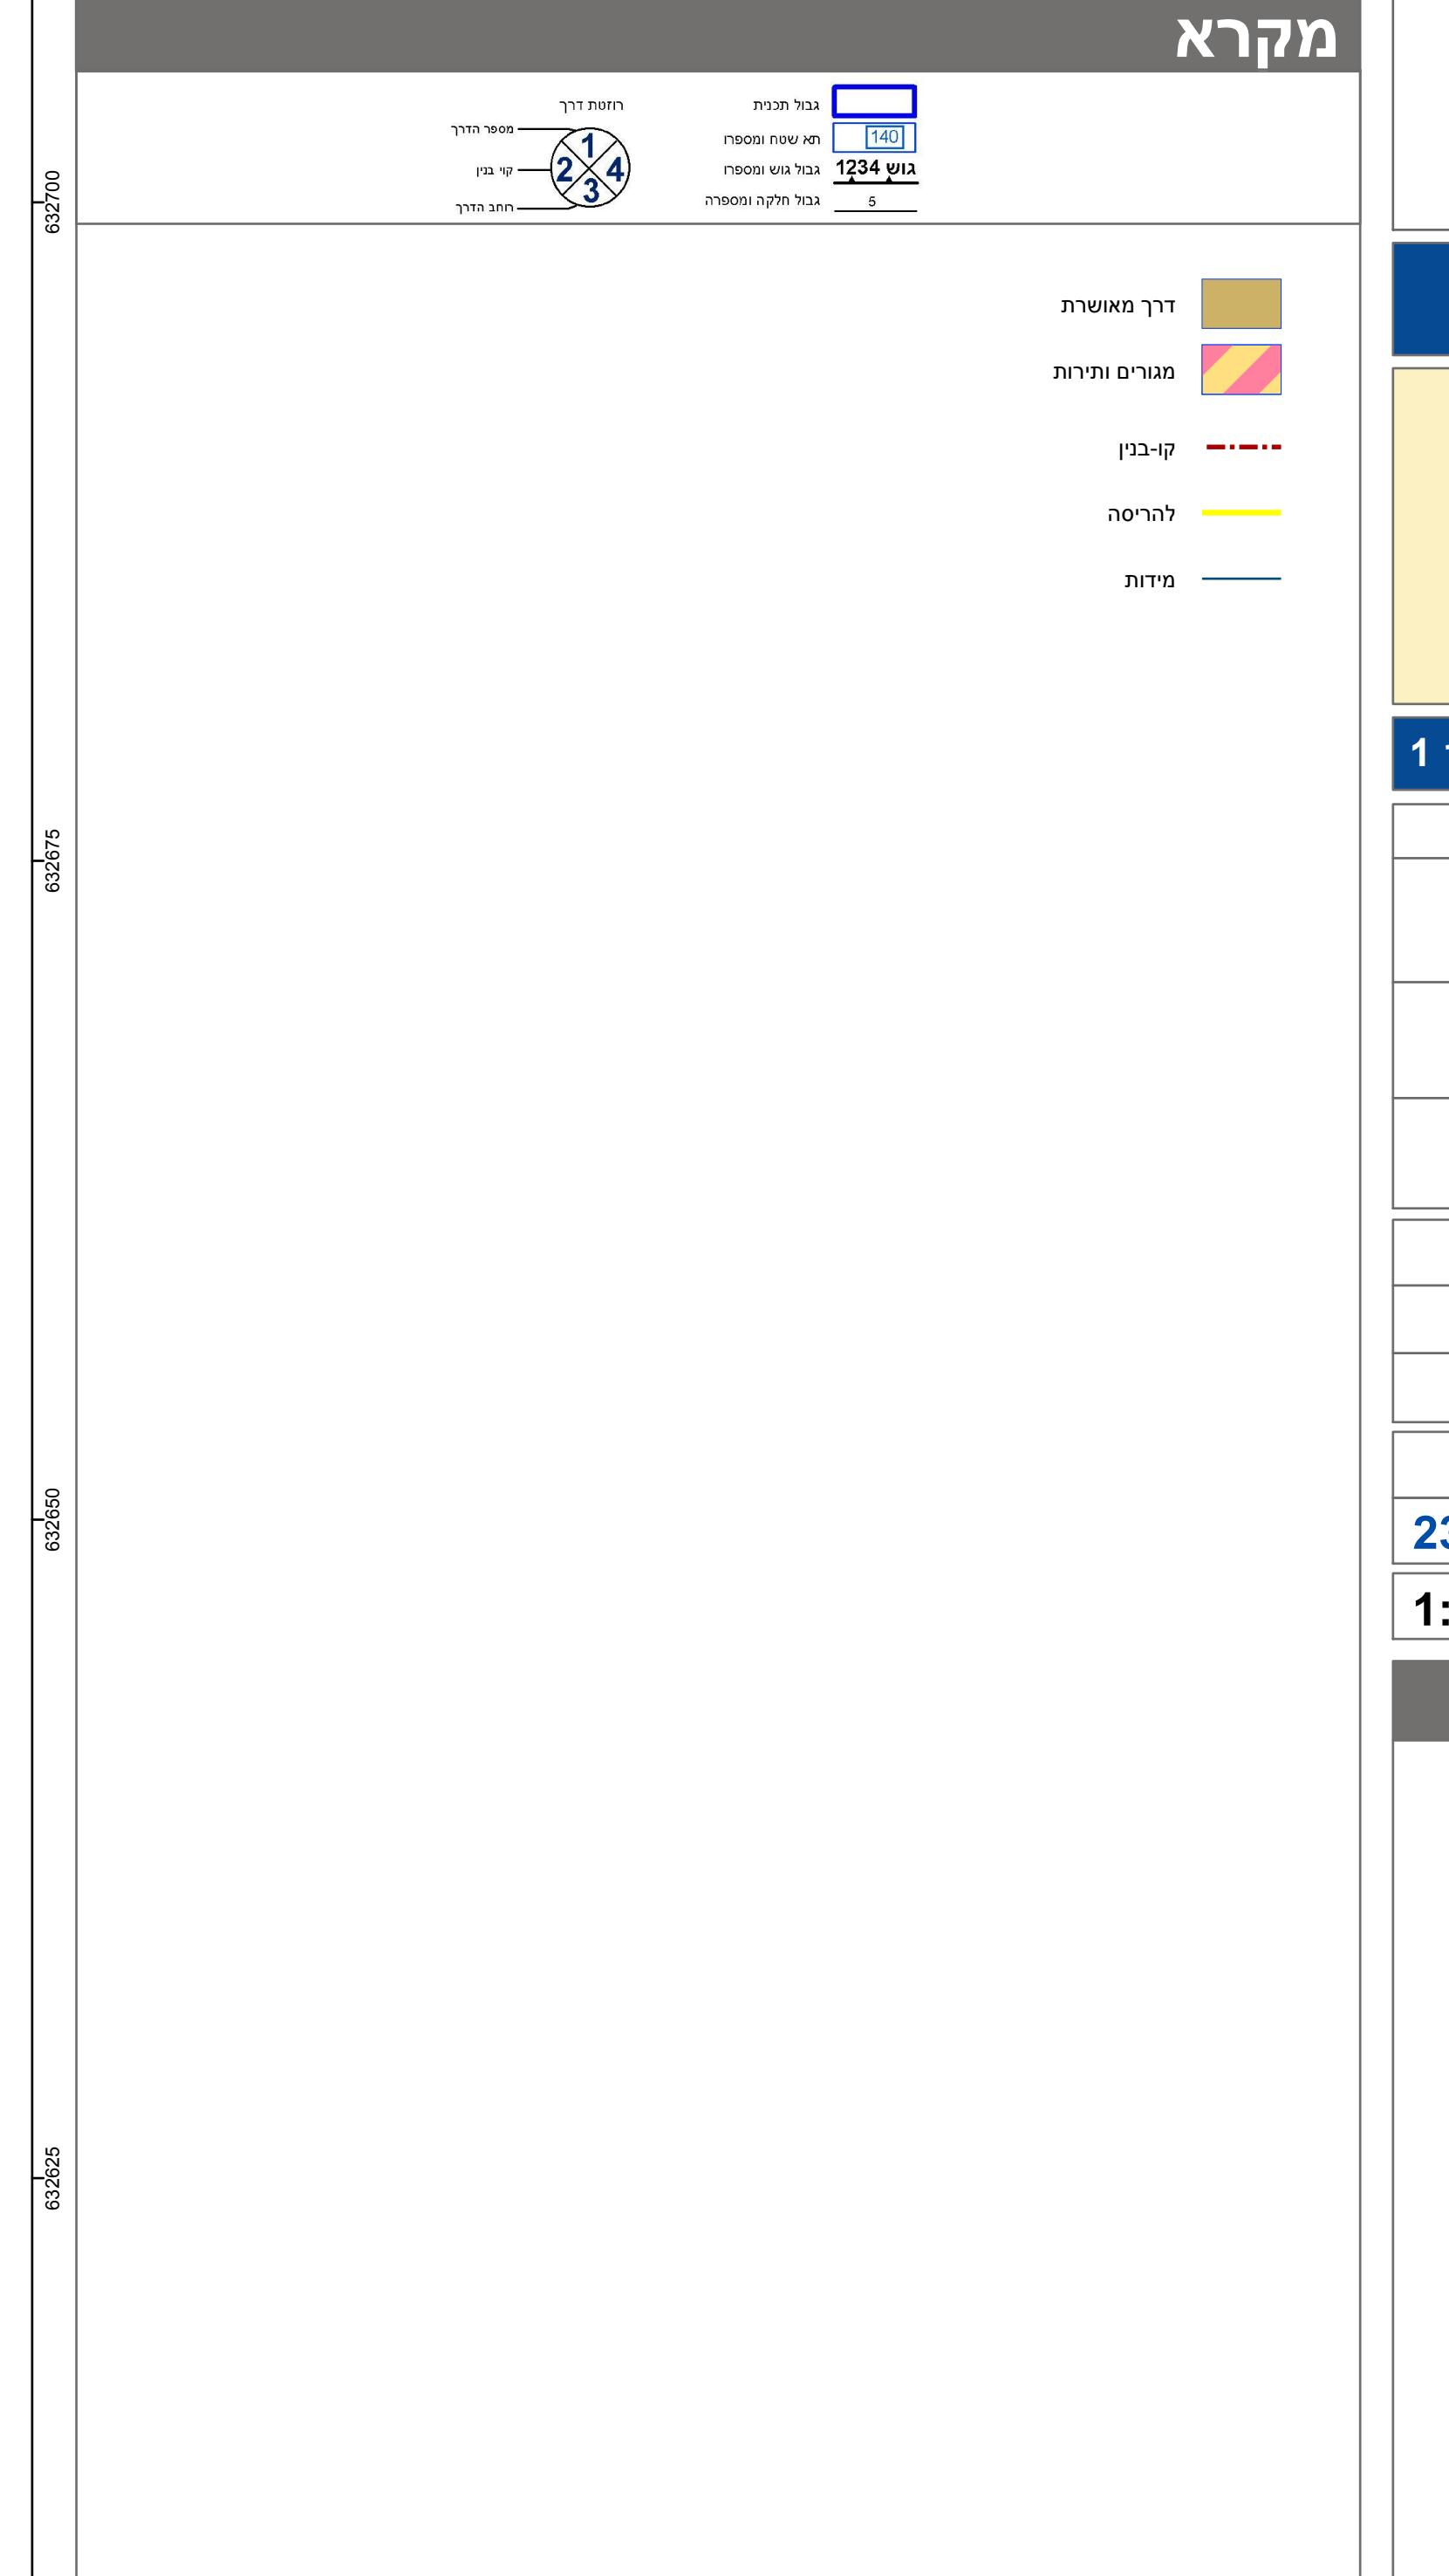

טבלת גושים וחלוקת*

מספר גוש כל הגוש

מספר חלקות כל חלקה

27

הຮשימה המלאה מפורטת בהוראות התכנית / בהוראה שפורסמה בעיתונות ובשרותות

על ידי בוטם הוטפערת/האובייקט המהווה רע לתוכית זו, נערך

ולתקנת הדודים שבתוכה

דוק הנק החול והדקשה מידה אמלית מלאה ברמת צ"ר

שם המודד מס' רישוי תאריך חתימה

