
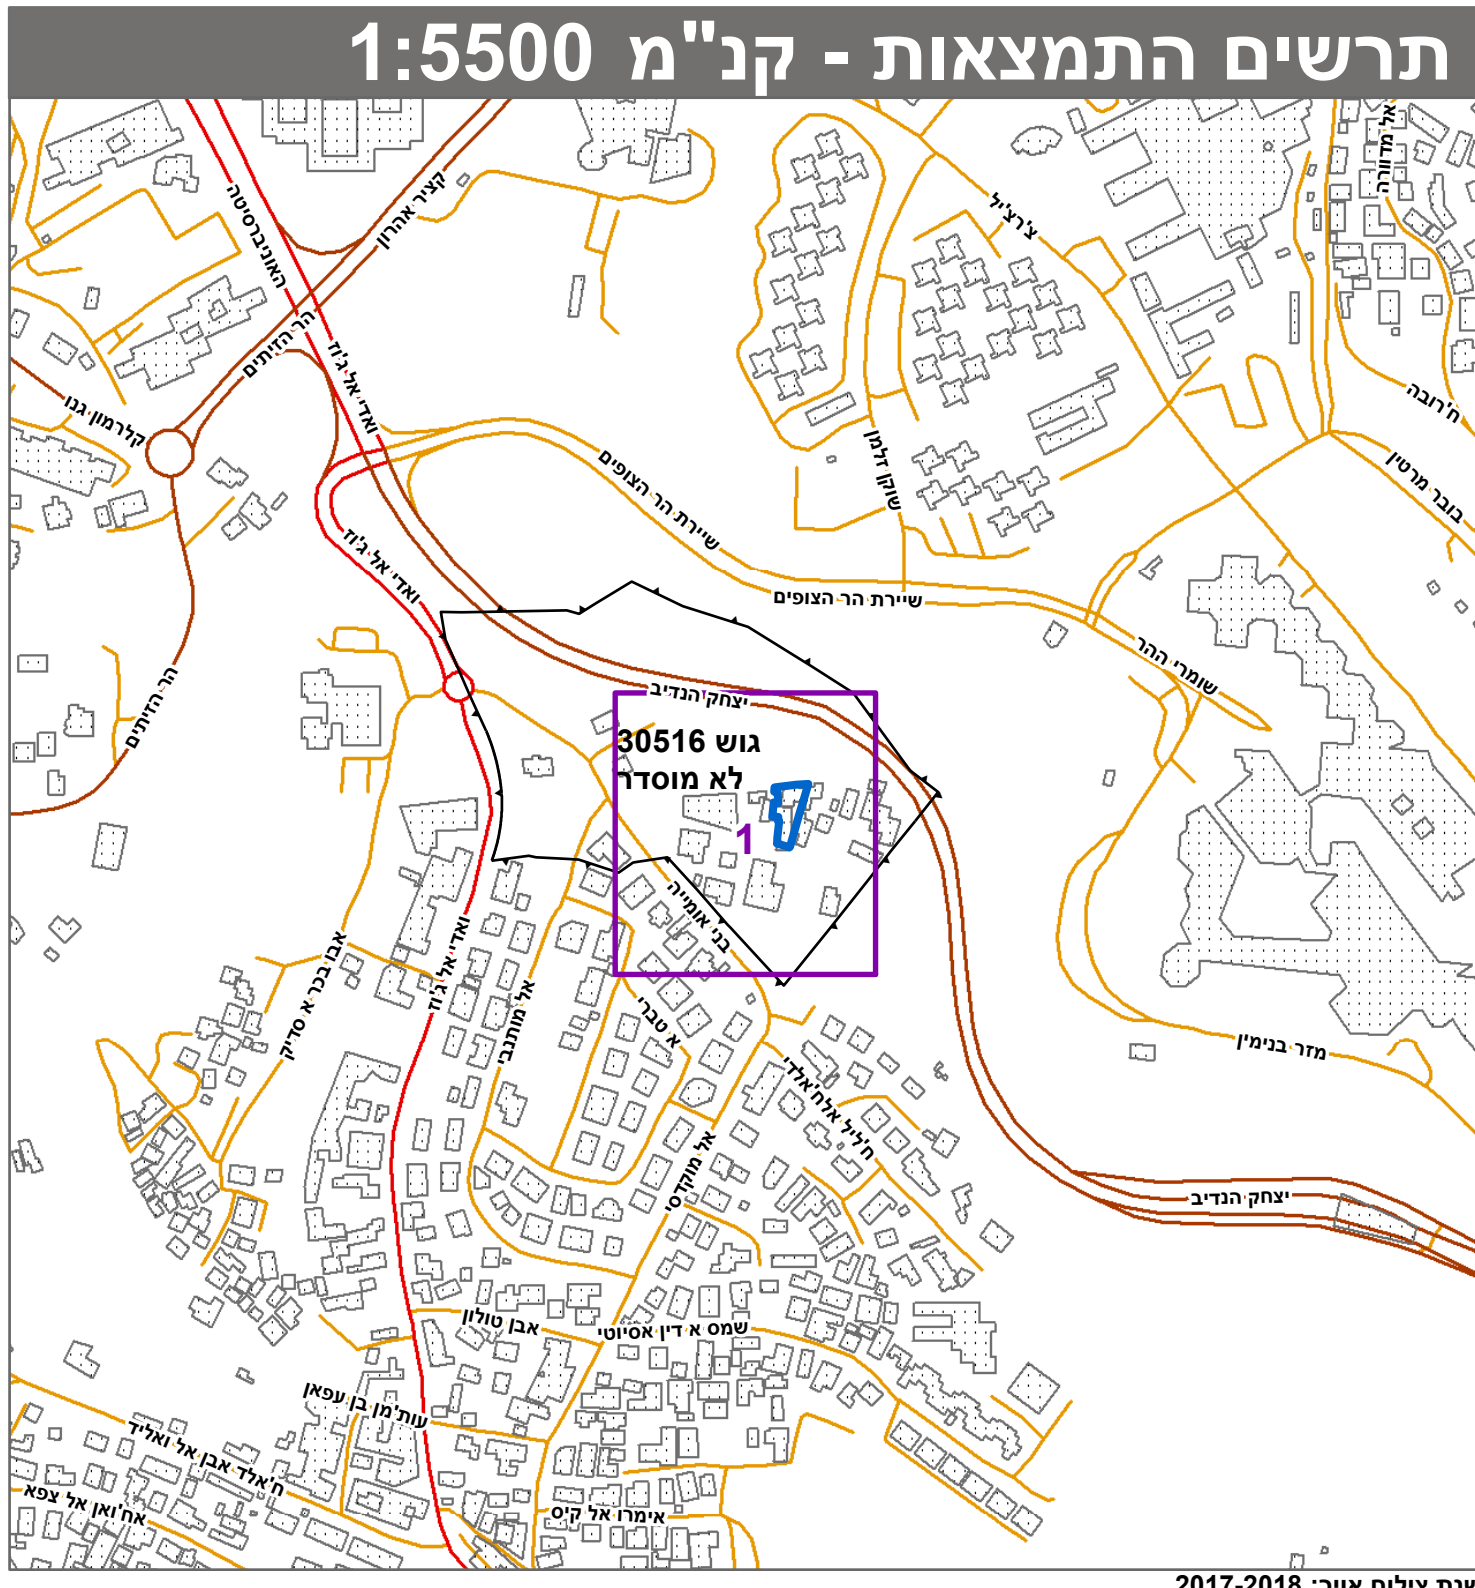


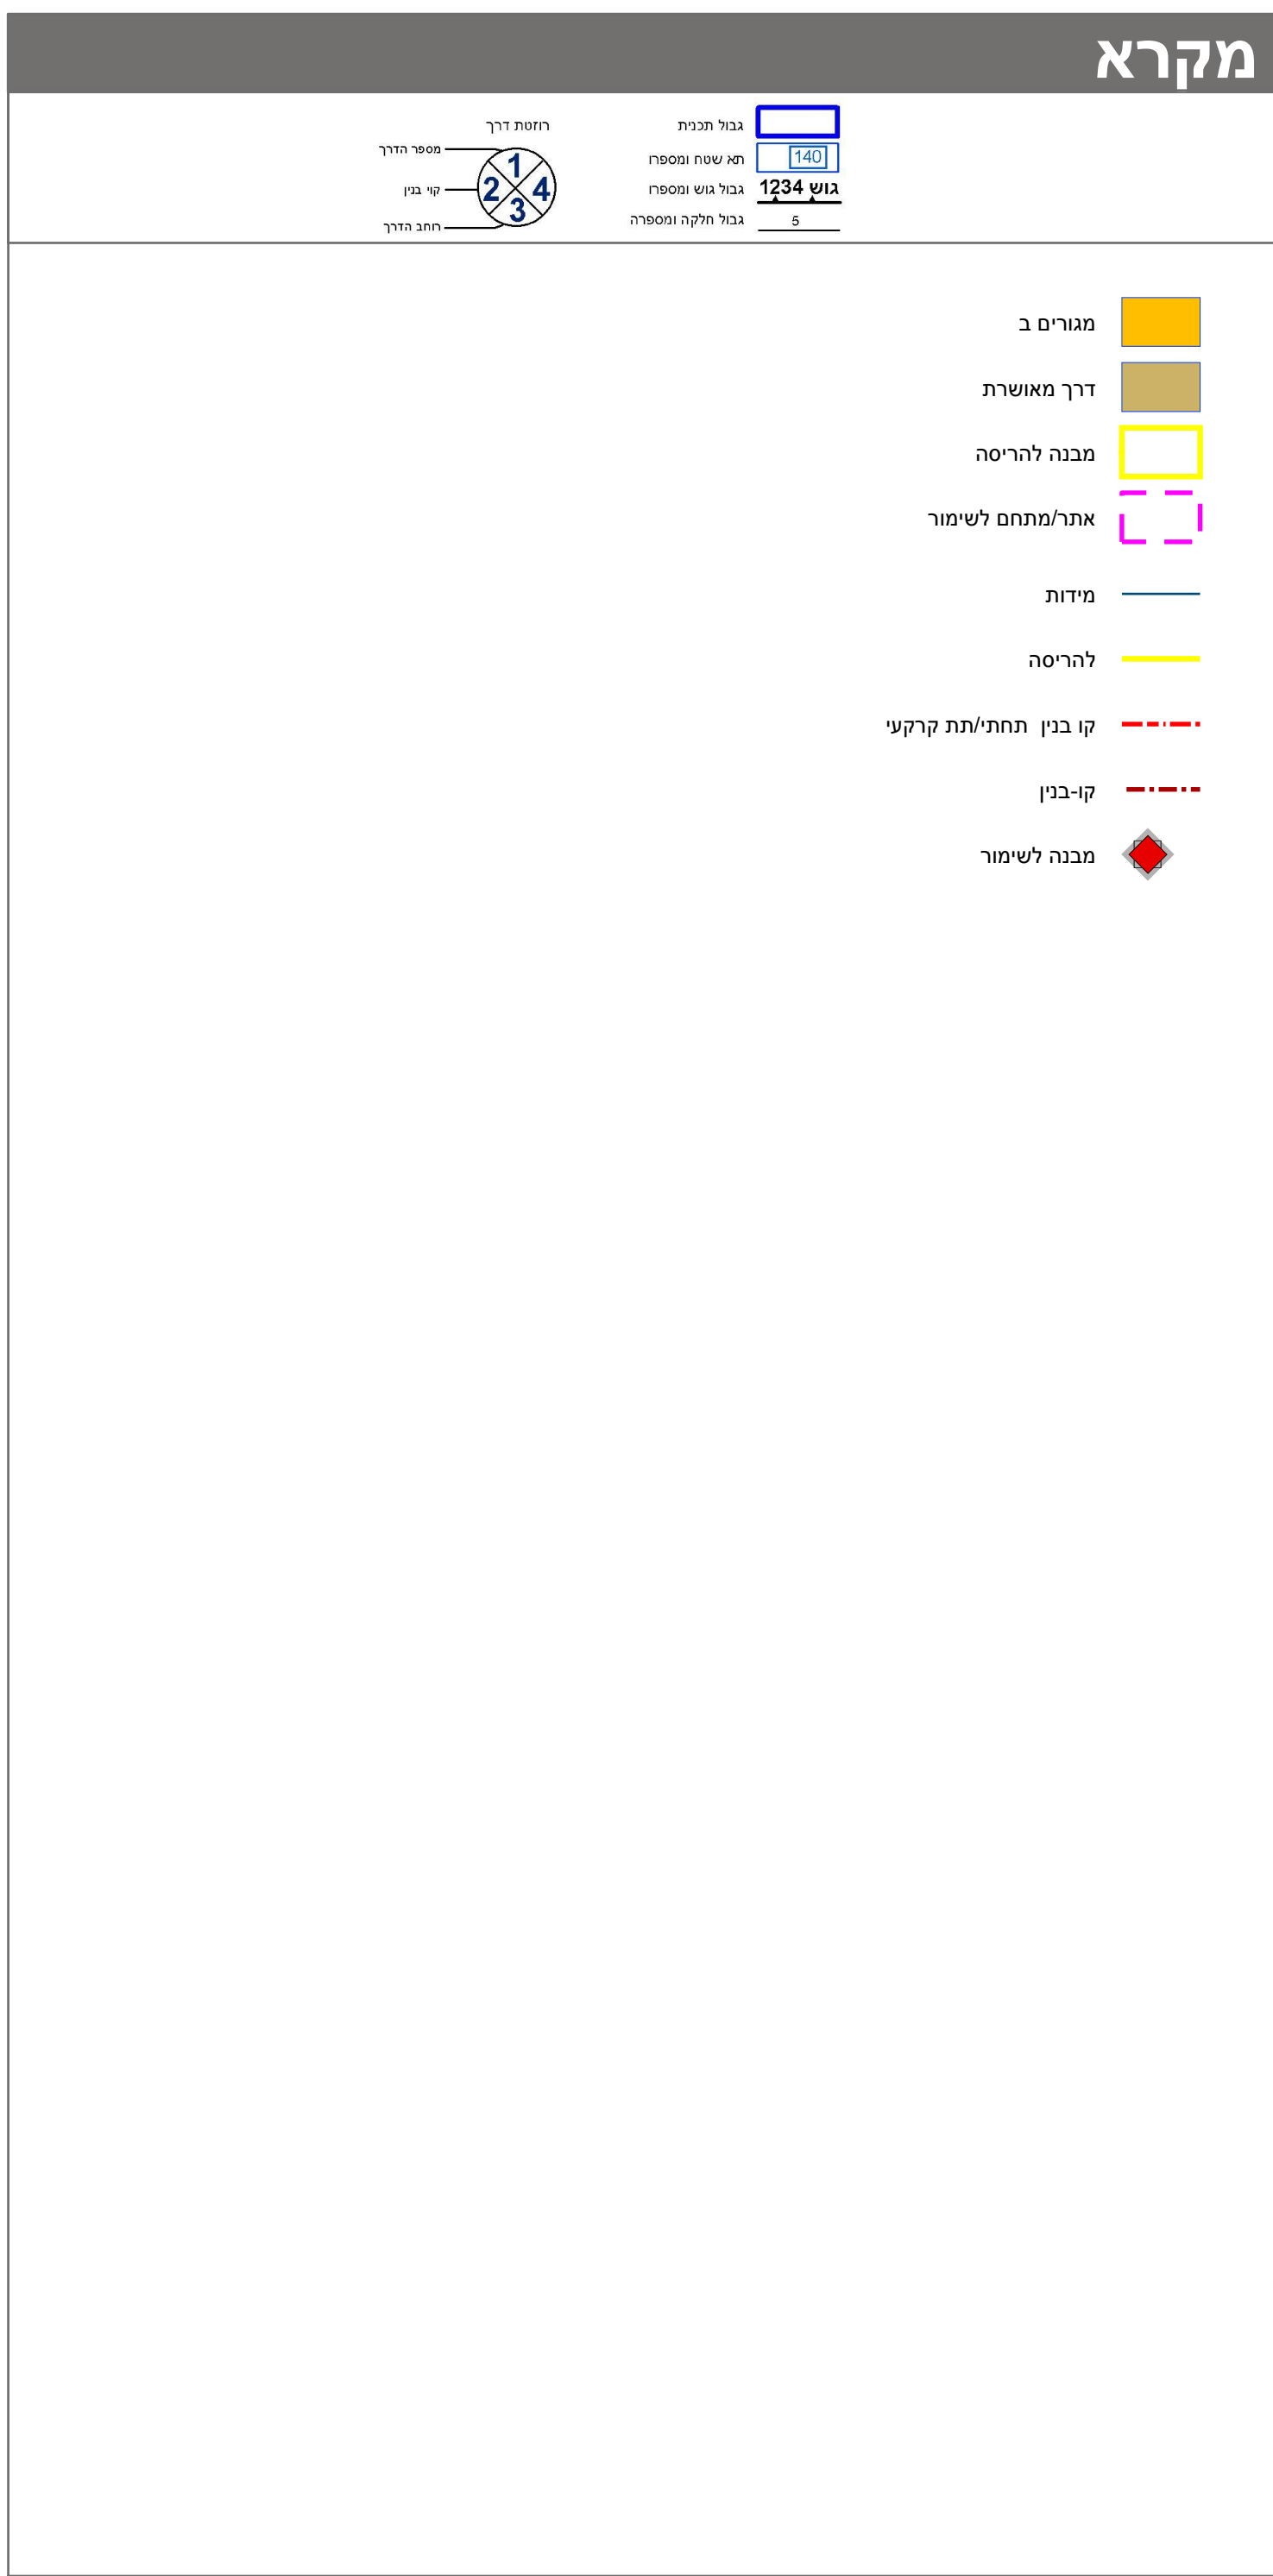

חוק התכנון והבנייה, התשכ"ה - 1965
תכנית מתאר מקומית

מס' 101-0561738

בנייה מעל מבנה לשימור ואגף חדש, שכ' וואדי ג'וז,ירושלים.

תשריט מצב מוצע		גיליון 1 מתוך 2
מחוז	ירושלים	
מרחב תכנון מקומי	ירושלים	
רשות מקומית	ירושלים	
ישוב	ירושלים	
תכנית בסמכות	מחוזית	
איחוד וחלוקה	ללא איחוד וחלוקה	
היתרים או הרשאות	תכנית שמכוחה ניתן להוציא היתרים או הרשאות	
מונה תדפיס התשריט	13	
מועד הפקה	30/07/2020	10:40
שטח התכנית	0.724 דונם	קנה מידה 1:250

אישורים בתכנית מס' 101-0561738

שמות*	
מגיש התכנית	וידאד סעד אלדין ניירך ותאגיד:
עורך ראשי	חוסין מוסודה ותאגיד:

בעלי עניין בקרקע*

טבלת גושים וחלקות*	
מספר גוש	מספר חלקה/כל הגוש
30516	חלק

מספר גוש		מספר חלקות	מספר חלקות בחלקות
9			

* הרשימה המלאה מפורטת בהוראות התכנית / בהודעה שפורסמה בעיתונות וברשמות הרני מצהיר בזאת כי המפה הטופוגרפית/המצבית/המחווה רקע לתכנית זו, נערכה על ידי ביום 14/7/2019 והיא הוכנה לפי הוראות נוהל מבא"ת ובהתאם להוראות החוק ולתקנות המודדים שבתוקף. דיוק הקו הכחול והקדסטר: מדידה אנליטית מלאה ברמת תצ"ר זיד מוסטפה 1423 שם המודד מספר רשיון חתימה תאריך

