


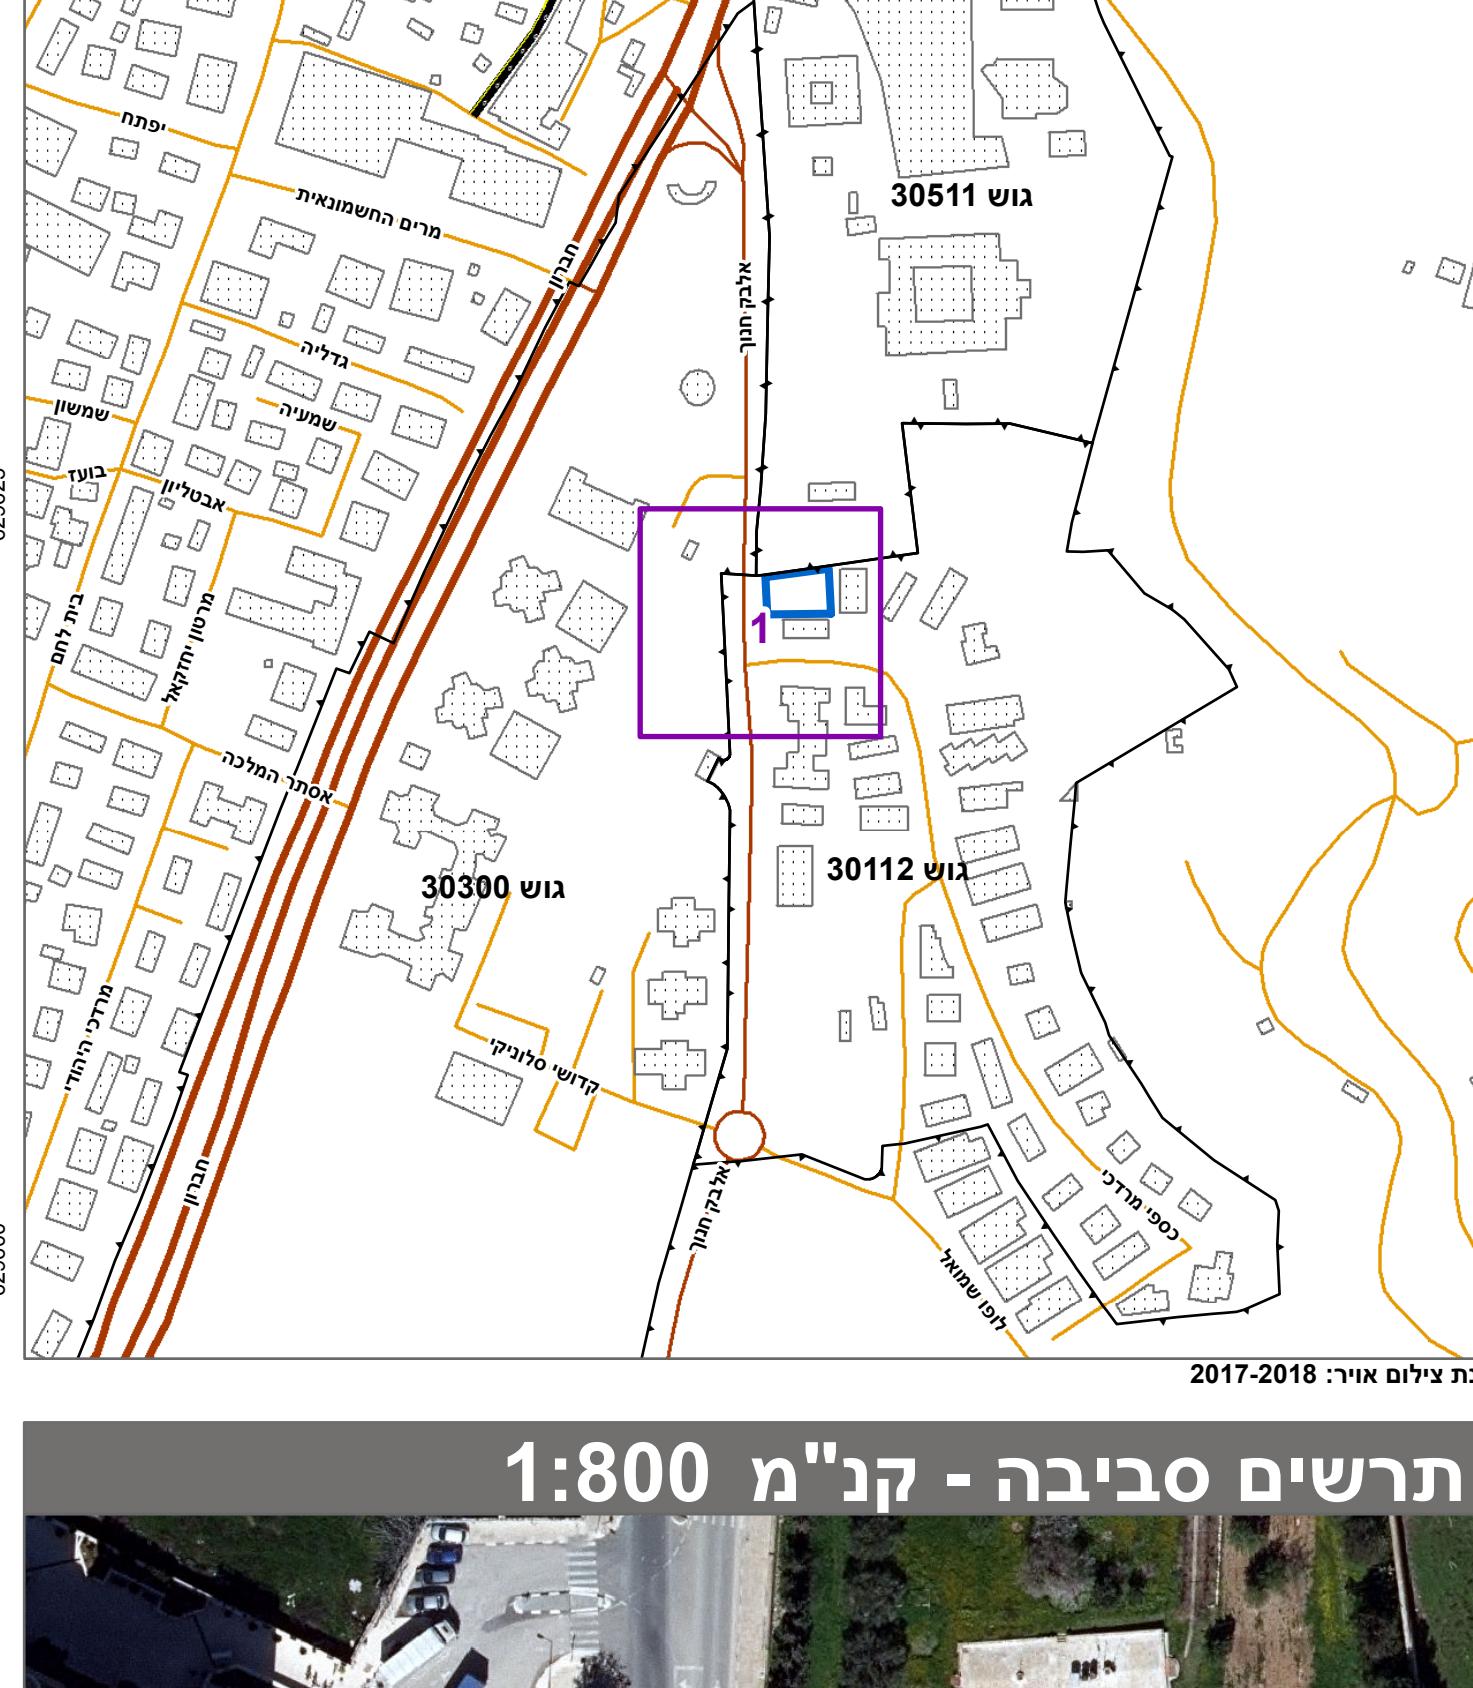

 <p>תרשים התחמazonות - קן"מ 1:3500</p>  <p>תרשים סביבה - קן"מ 1:800</p>	<p style="text-align: right;">חוק התכנון והבנייה, התשכ"ה - 1965</p> <p style="text-align: right;">תכנית מתאר מקומית</p> <p style="text-align: right;">מו' 101-0666131</p> <p style="text-align: center;">בניין מגורים ברחוב חנוך אלbeck ירושלים</p> <p>גילון 1 מתוך 1</p> <table border="1"> <tr> <td colspan="2">תשritis מצב מוצע</td> </tr> <tr> <td>מחוז</td> <td>ירושלים</td> </tr> <tr> <td>מרחב תכנון מקומי</td> <td>ירושלים</td> </tr> <tr> <td>רשות מקומית</td> <td>ירושלים</td> </tr> <tr> <td>ישוב</td> <td>ירושלים</td> </tr> <tr> <td>תכנית בסמכות</td> <td>מחוזית</td> </tr> <tr> <td>איחוד וחלוקת</td> <td>ללא איחוד וחלוקת</td> </tr> <tr> <td colspan="2">תכנית שמקורה ניתן להוציא היתירים או הרשות</td> </tr> <tr> <td>מספר תדפס התשritis</td> <td>12</td> </tr> <tr> <td>מועד הפקה</td> <td>01/03/2020</td> </tr> <tr> <td>שטח התכנית</td> <td>0.563 דונם קנה מידה 1:250</td> </tr> </table> <p style="text-align: center;">אישור בתכנית מו' 101-0666131-101</p> <p style="text-align: right;">בעל עני בקרקע*</p> <table border="1"> <tr> <td>שם*</td> <td>משה כהן</td> </tr> <tr> <td>תאגיד:</td> <td>תאגיד: נסים אלון</td> </tr> <tr> <td>עיר ראשית</td> <td>עיר הראשית: ירושלים - אדריכלים</td> </tr> </table> <p style="text-align: right;">*רשימה המלאה מפורטת בהוראות התכנית / בהודעה שפורסמה בעיתונות וברשומות הרבי מצוי בזאת כי המפה הטופוגרפית/המצativa המהווה רקע לתכנית זו, נערכה על ידי ביום 8102.40.51 והוא הוכנה לפי הוראות נהלו מבא"ת ובהתאם להוראות החוק ולתקנות המודדים שבתקף.</p> <p style="text-align: right;">דיקוק הcano הכספי והקדוטר: מדידה אנליטית מלאה ברמת TZ"</p> <table border="1"> <tr> <th colspan="4">טבלת גושים וחלוקות*</th> </tr> <tr> <th>מספר גוש</th> <th>מספר חלק/ כל הגוש</th> <th>מספר חלקות בשמלמות</th> <th>מספר חלקות בחלוקת</th> </tr> <tr> <td>30112</td> <td>2</td> <td>1</td> <td>1</td> </tr> </table>	תשritis מצב מוצע		מחוז	ירושלים	מרחב תכנון מקומי	ירושלים	רשות מקומית	ירושלים	ישוב	ירושלים	תכנית בסמכות	מחוזית	איחוד וחלוקת	ללא איחוד וחלוקת	תכנית שמקורה ניתן להוציא היתירים או הרשות		מספר תדפס התשritis	12	מועד הפקה	01/03/2020	שטח התכנית	0.563 דונם קנה מידה 1:250	שם*	משה כהן	תאגיד:	תאגיד: נסים אלון	עיר ראשית	עיר הראשית: ירושלים - אדריכלים	טבלת גושים וחלוקות*				מספר גוש	מספר חלק/ כל הגוש	מספר חלקות בשמלמות	מספר חלקות בחלוקת	30112	2	1	1
תשritis מצב מוצע	
מחוז	ירושלים	
מרחב תכנון מקומי	ירושלים	
רשות מקומית	ירושלים	
ישוב	ירושלים	
תכנית בסמכות	מחוזית	
איחוד וחלוקת	ללא איחוד וחלוקת	
תכנית שמקורה ניתן להוציא היתירים או הרשות	
מספר תדפס התשritis	12	
מועד הפקה	01/03/2020	
שטח התכנית	0.563 דונם קנה מידה 1:250	
שם*	משה כהן	
תאגיד:	תאגיד: נסים אלון	
עיר ראשית	עיר הראשית: ירושלים - אדריכלים	
טבלת גושים וחלוקות*	
מספר גוש	מספר חלק/ כל הגוש	מספר חלקות בשמלמות	מספר חלקות בחלוקת																																						
30112	2	1	1																																						