


תרשים התמצאות כללית  
קו"מ 1:20,000

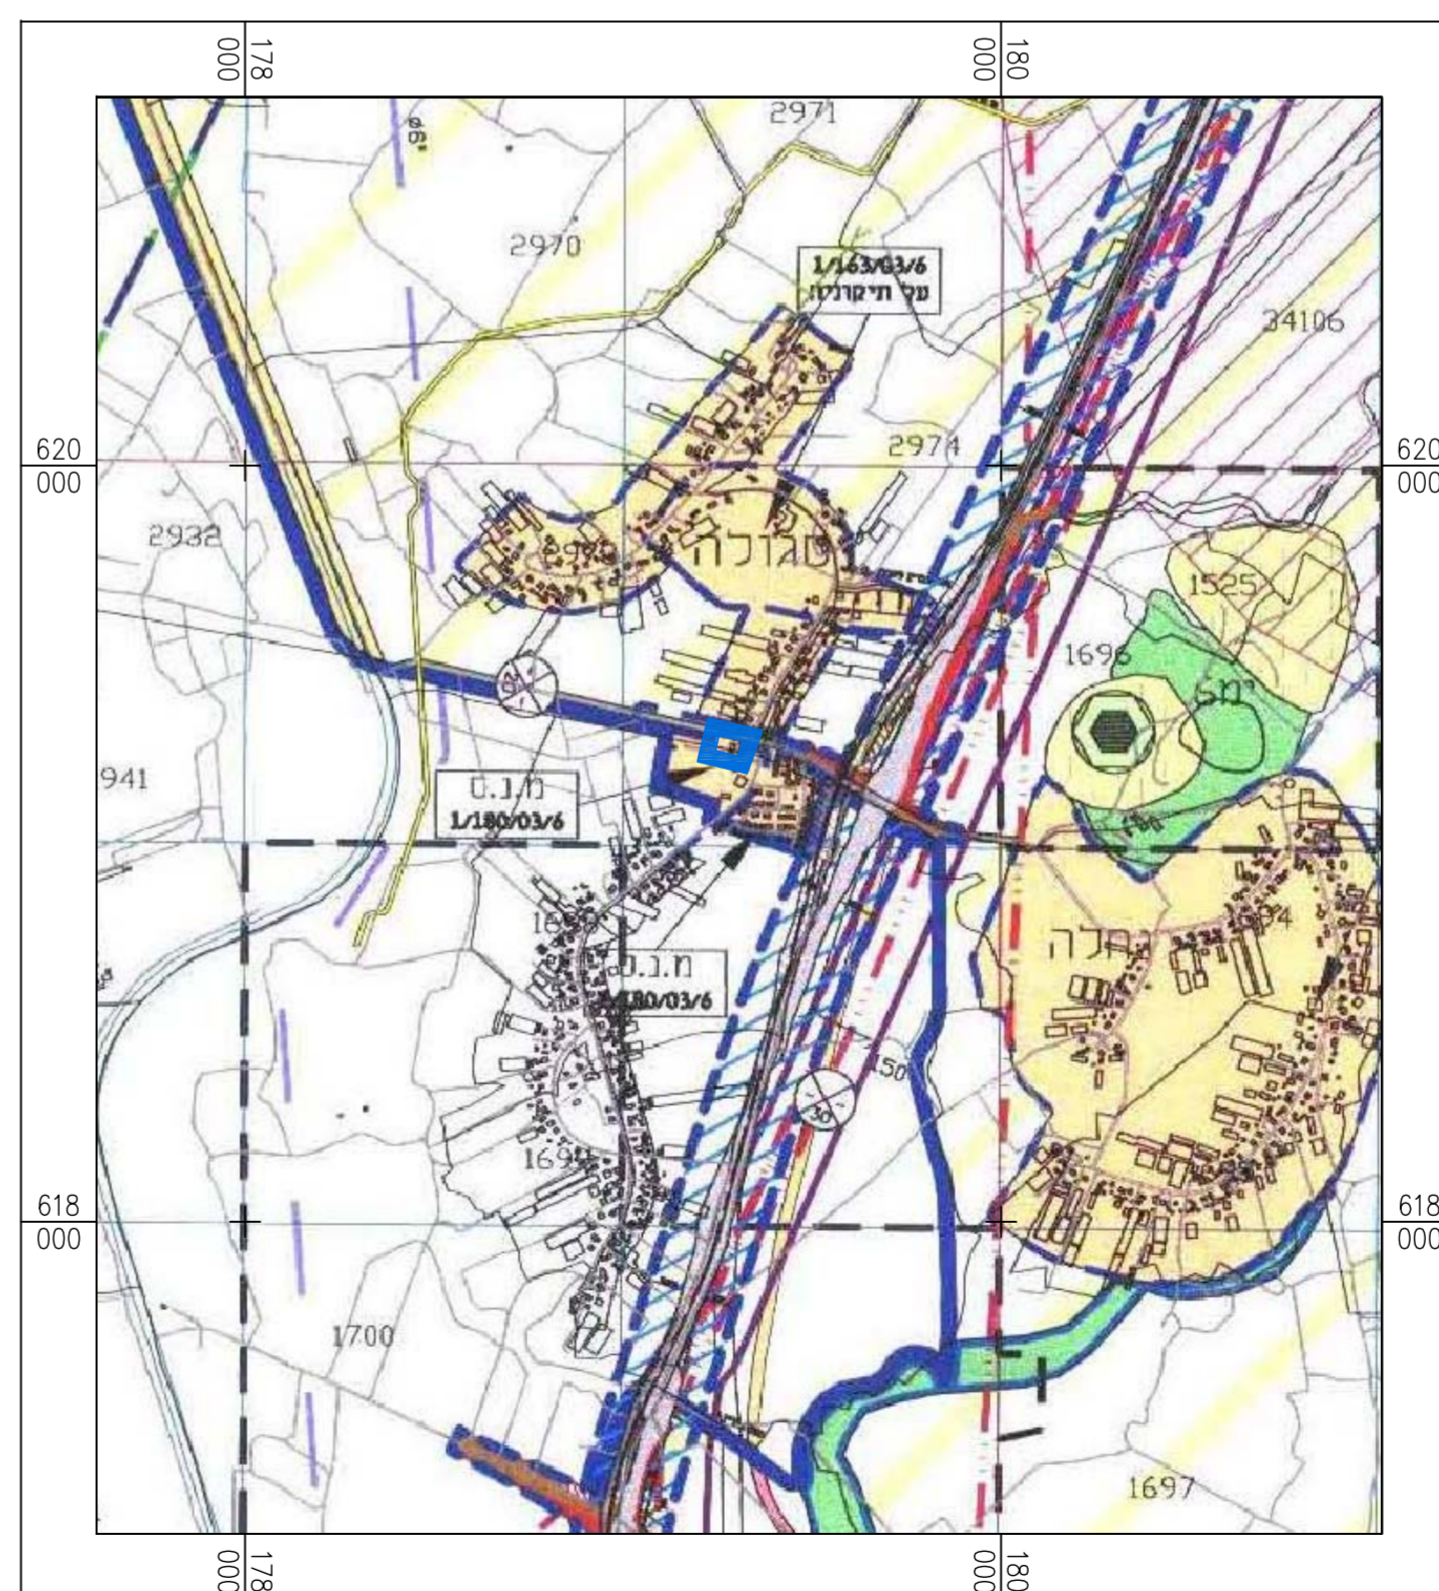

תרשים סביבה על רקע תכנית מתאר מקומית מס' 251/02/6  
קו"מ 1:20,000

<b>מצב מאושר</b>	
נספח לתכנית מס' 632-0569541	
מסחר ותעסוקה, יישוב ורדון	
גליון 1 מתוך 1	
תחולה	רקע
תיאור	שינוי לתכנית מס' 1/180/03/6
תאריך עריכת הנספח	05/03/2019
קנ"מ	1:500
תרשימים נוספים	קנ"מ
שם תרשים	
שם תרשים	
שם תרשים	
<b>שמות וזחתימות:</b>	
עורך הנספח	שם: ישראל מסילטי תאגיד: מסילטי אדריכלים בע"מ
	זחתימה:

**מרא מצב מאושר**

	גבול תוכנית
	גבול תוכנית מאושרת
	גוש 1698
	מספר מגרש
	קו כבן
	אזור תעשייה ומלאכה *
	דרך מאושרת *
	אזור מגורים * כשבו חקלאי
	אזור מגורים *
	אזור חקלאי *
	דרך מוצעת
	תעשייה קלה ומלאכה
	מספר הדרך
	קו כבן
	רוחב הדרך

\* יעוד קרקע שאינו ע"פ נוהל מבא"ת