

מצב מאושר

נספח לתכנית מס' 101-0628149



הרחבות יח"ד קיימות
ברחי ישראל נגיירה 63

גליון 1 מתוך 1

תחולה	רקע
תיאור	
תאריך עריכת הניסוח	01/09/19
קנ"מ	1:250
תרשימים נוספים	קנ"מ
תרשים המקום	1:250
תרשים סביבה	1:5000
שמות וזהויות:	
עורך הניסוח	שם: ראובן אלטער
תאריך: מידע פוטוגרמטריה מדידת והנדסה בע"מ	חתימה:

הריני מצהיר בזאת כי המפה הטופוגרפית/ המצבית המהווה רקע לתכנית זו, נערכה על ידי ביום 23.06.19 ורוא הכנה לפי הוראות נוהל מבאית ובהתאם להוראת החוק ולתקנות המודדים שבמוקף. דיוק המו הכחול והקודסטר: מדידה אליטית מלאה ברמת תציר

סם המודד	502	מספר רשיון	חתימה	תאריך
----------	-----	------------	-------	-------

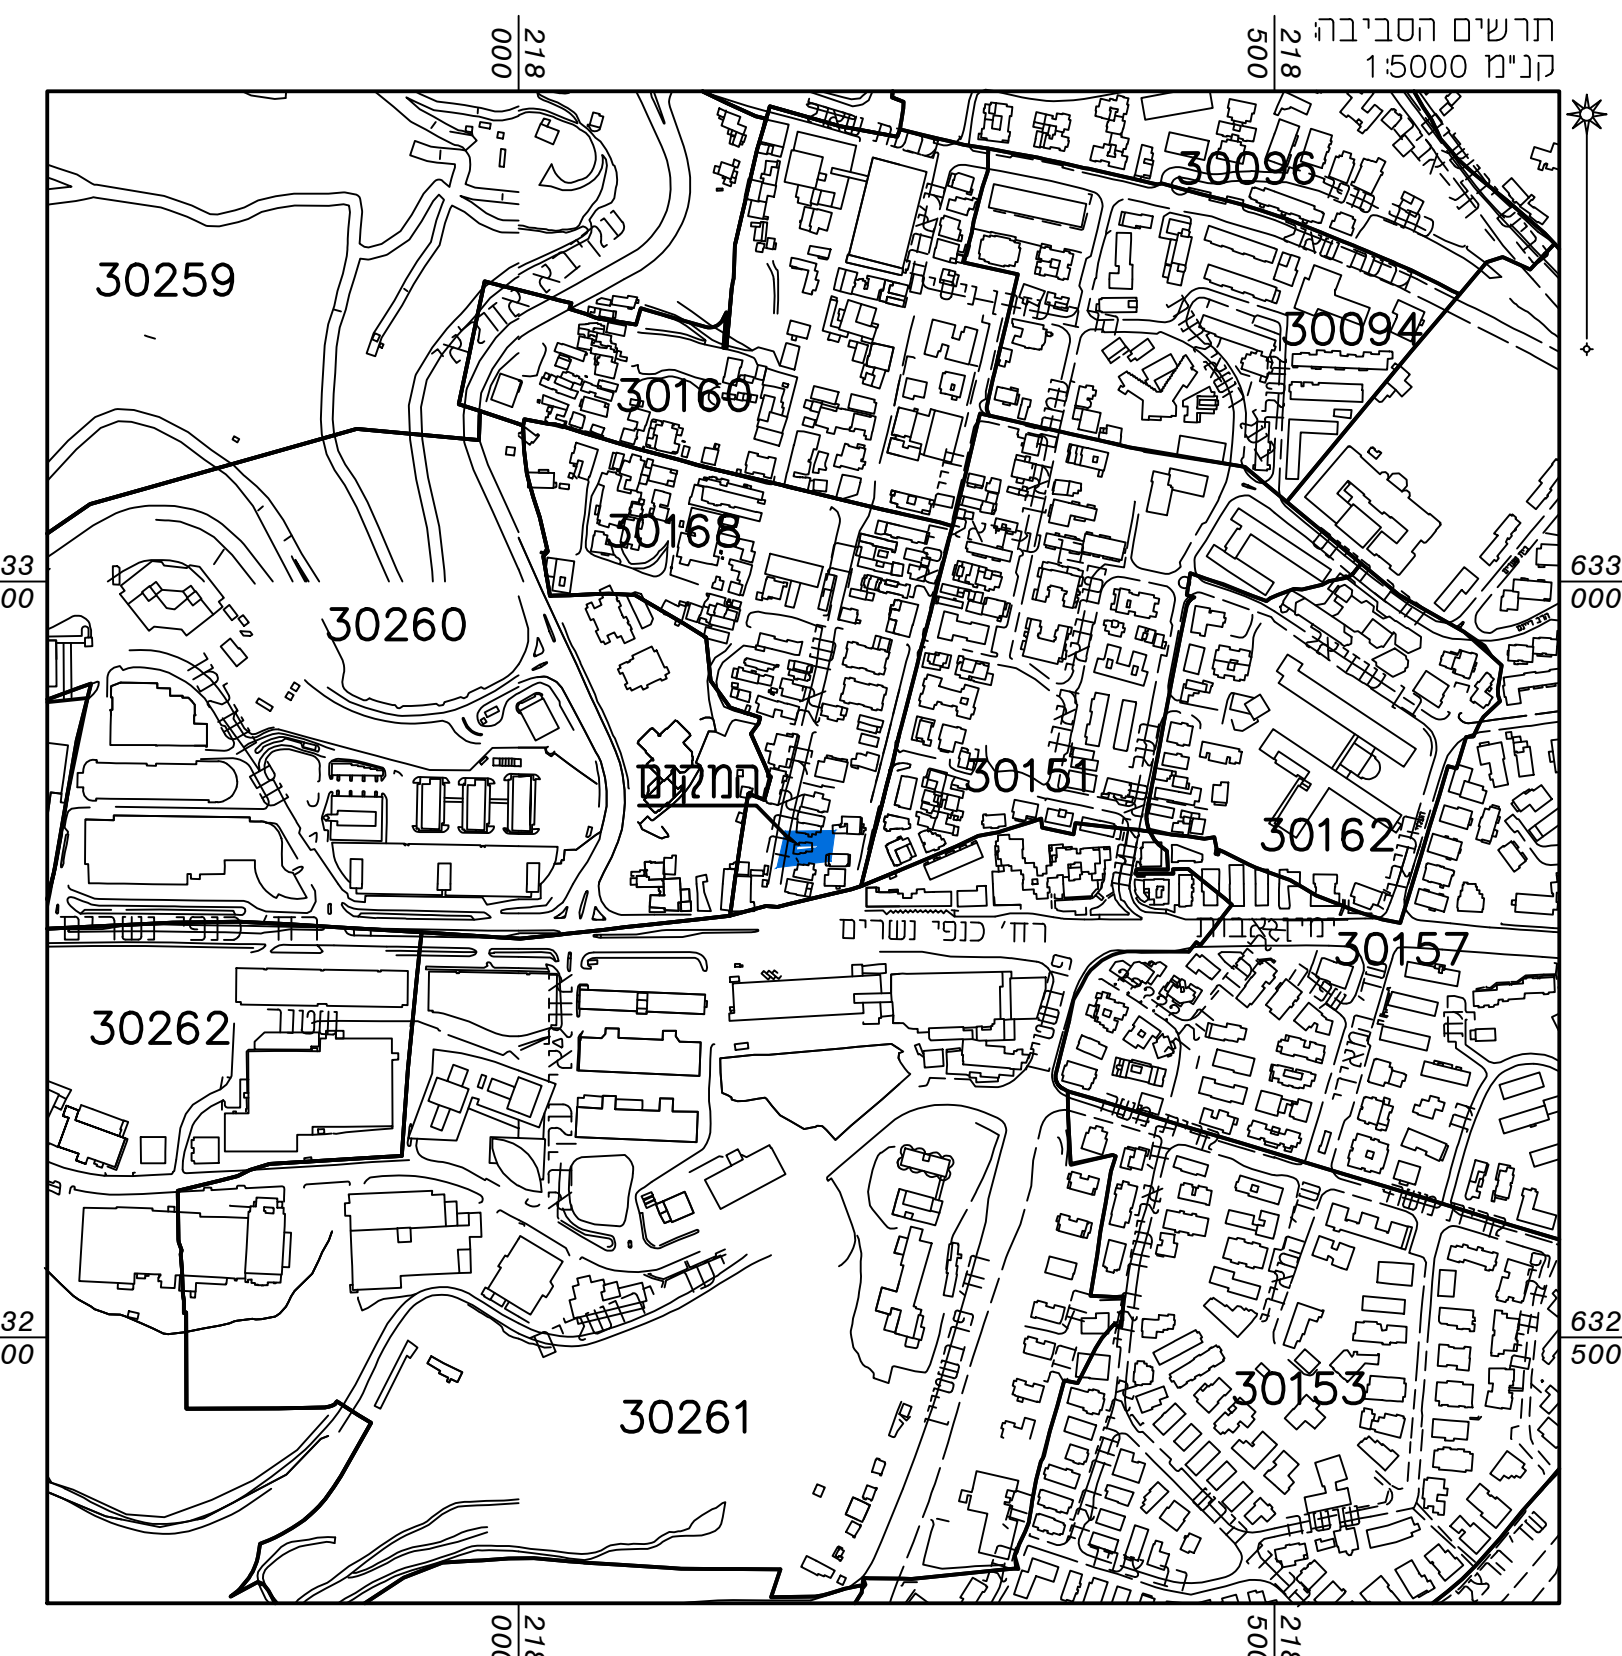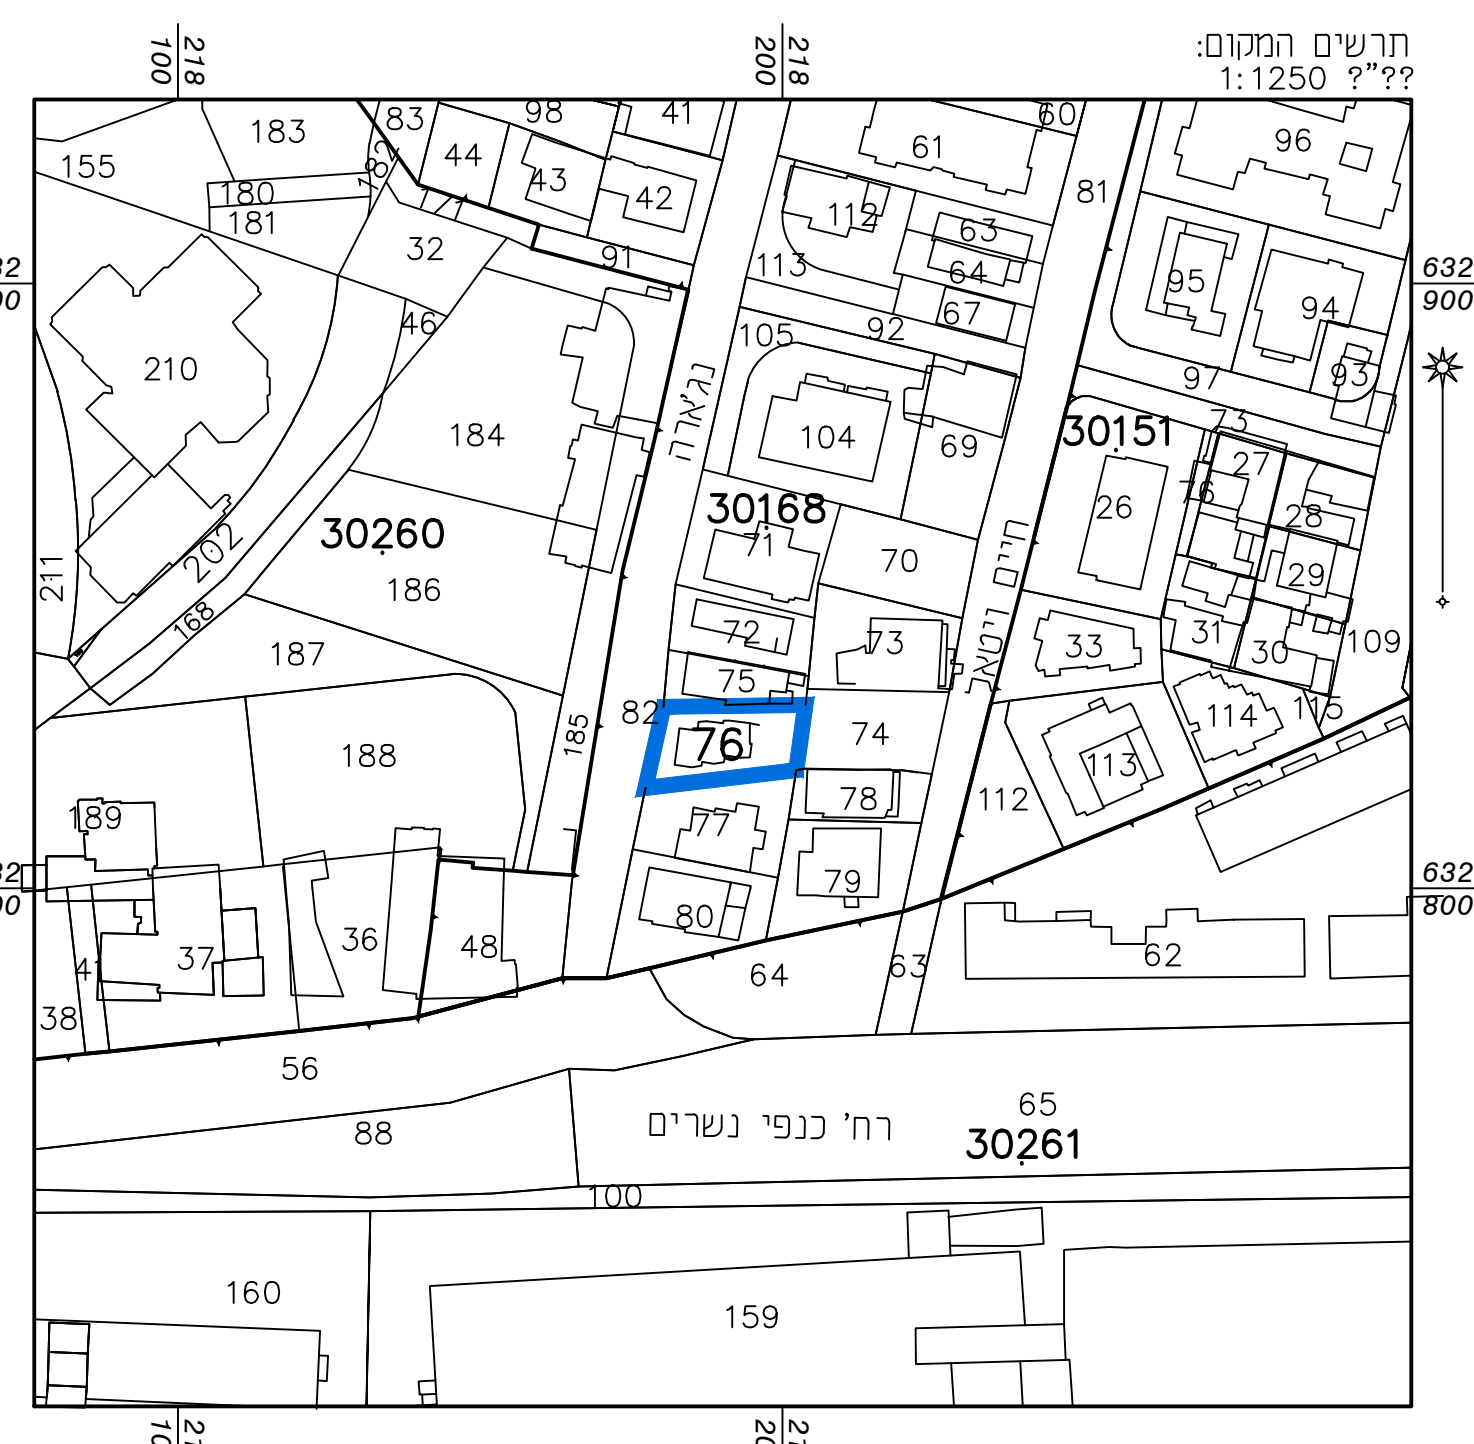

מקרא מצב מאושר

- גבול תכנית
- גבול תכנית מאושרת ומספרה
- (-) דרך קיימת או מאושרת
- (+) אזור מגורים מיוחד
- (*) אזור מגורים 2
- מגורים ו'
- (-) מעבר ציבורי להובילי רגל
- (-) שטח ציבורי פתוח
- (*) שטח פרטי פתוח
- עץ לשימור
- עץ כריחה שלא שומן ע"י מודד
- איא בסיסון עגלי במקום משוער
- מבנה, גדר ומדרגות להריסה
- זיקת הנאה למעבר רגלי
- זיקת הנאה למעבר רכב
- רצועת הסתייה
- שטח תכנית ציבורית
- שטח תכנית פרטית לפי תב"ע 7448
- שטח עם זיקת הנאה לציבור
- קו בנין
- קו בנין מרבי לחוספת לפי תב"ע 7448
- קו בנין חת קרקעי
- חזית מסחרית
- בנין קיים
- גבול גוש
- מספר גוש
- גבול חלקה
- מספר חלקה
- גבול תחלה
- גבול תא שטח ומספורו
- גבול מגרש
- מספר מגרש
- מספר דרך
- קו בניין
- רוחב הדרך
- (*) עמודים שלא לפי מבאית 2006

