
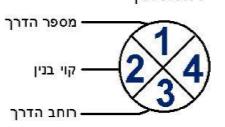
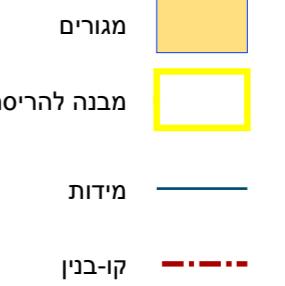
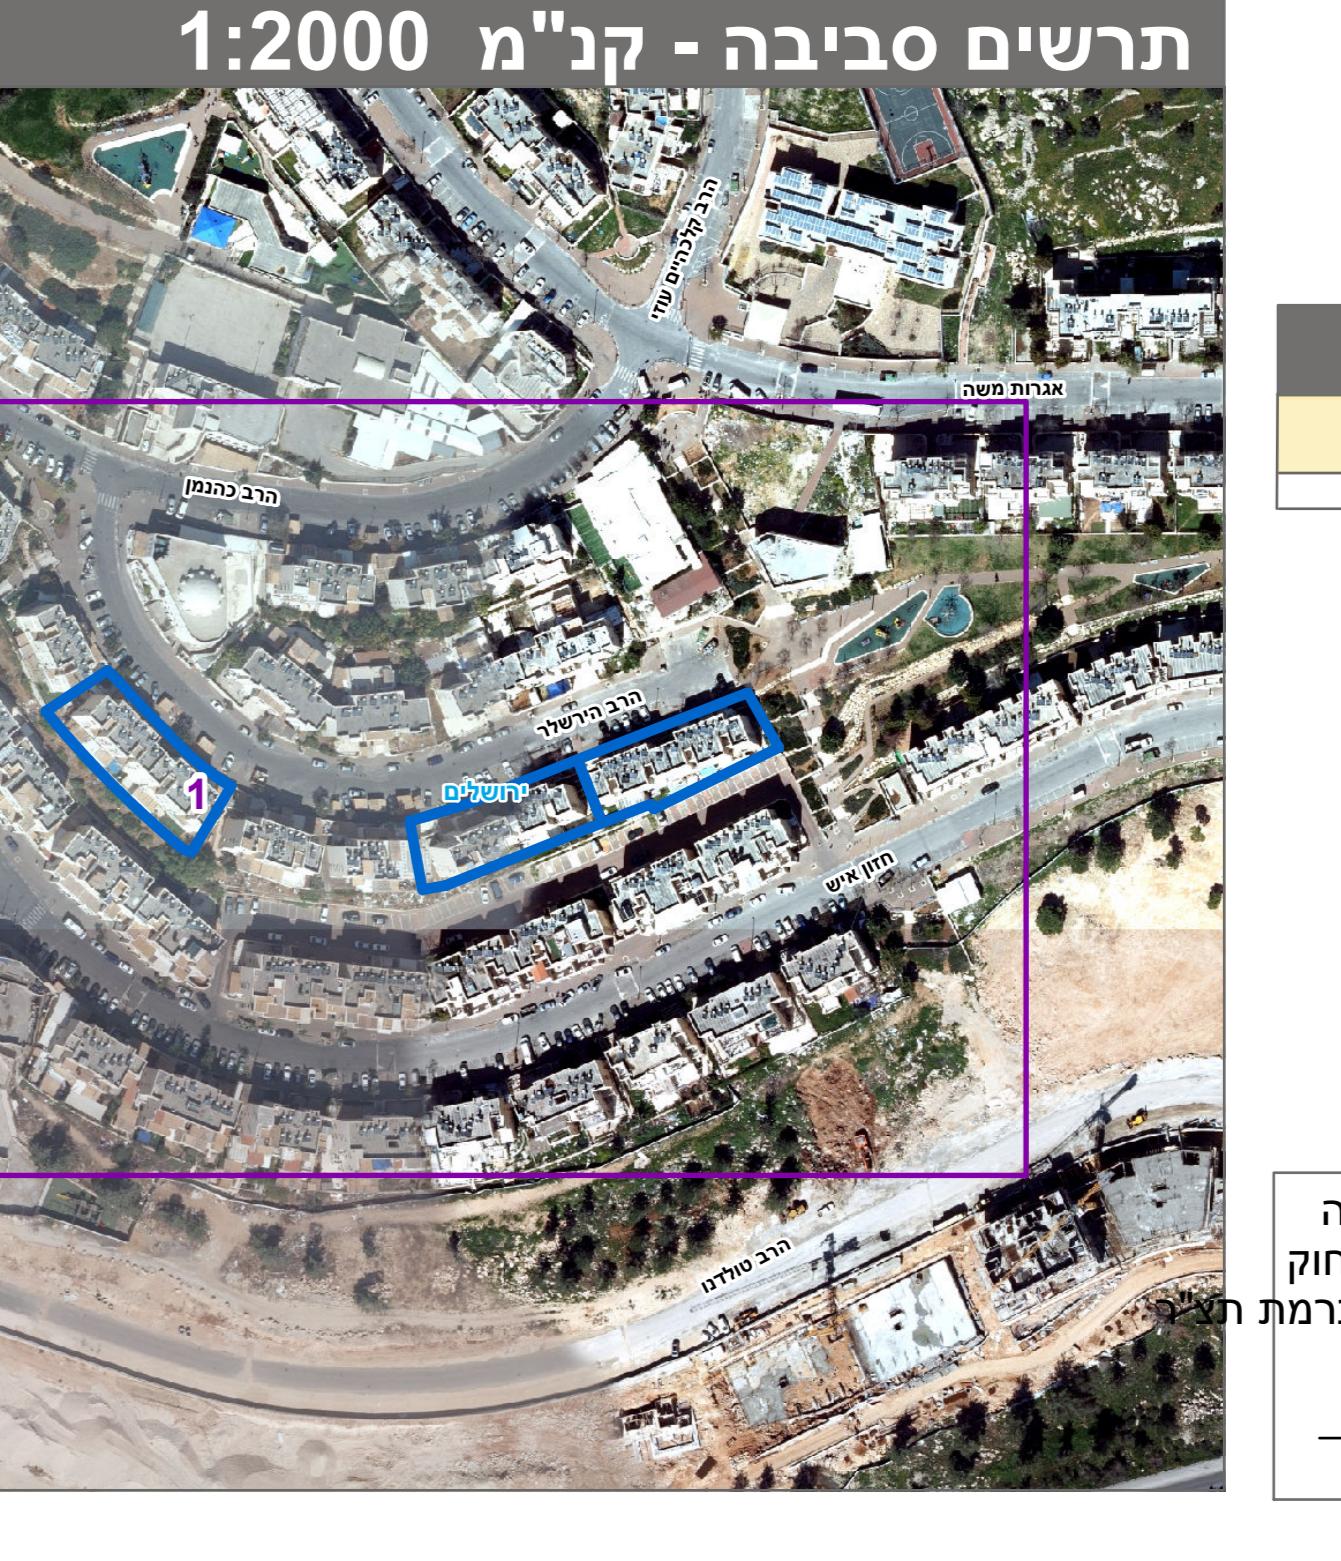


מקרה		חוק התכנון והבנייה, התשכ"ה - 1965																								
 <p>רשותת דרך מספר הדרכ קיי בין חתוב הדרכ</p> <p>גבול מכנית אף שטח ומספרה גובל גוש ומספרה גוש 1234 5</p>		<p>תכנית מתאר מקומית</p> <p><b>מו' 8702801-0702878</b></p> <p><b>הרחבות י"ד קיימות בבניינים ברח' הרצל 18-16-14-12-6-4, י-ם.</b></p>																								
		<p><b>תשريع מצב מוצע</b></p> <table border="1"> <tr> <td><b>גילון 1 מתוך 1</b></td> <td><b>מחוז</b></td> </tr> <tr> <td>ירושלים</td> <td>ירושלים</td> </tr> <tr> <td>ירושלים</td> <td>עיריית מקומית</td> </tr> <tr> <td>ירושלים</td> <td>רשות מקומית</td> </tr> <tr> <td>ירושלים</td> <td>ישוב</td> </tr> <tr> <td>תכנית בסמכות מקומית</td> <td>איחוד וחלוקת</td> </tr> <tr> <td>תיכנית שמקורה ניתן להוציא היתריהם או הרשות</td> <td>התירים או הרשות</td> </tr> <tr> <td><b>15</b></td> <td><b>מונח תדפס התשייר</b></td> </tr> <tr> <td><b>13:14</b></td> <td><b>מועד הפקה</b></td> </tr> <tr> <td><b>1:250</b></td> <td><b>שטח התכנית</b></td> </tr> <tr> <td><b>2.782 דונם</b></td> <td><b>קנייה מידת</b></td> </tr> </table> <p><b>אישורים</b></p>			<b>גילון 1 מתוך 1</b>	<b>מחוז</b>	ירושלים	ירושלים	ירושלים	עיריית מקומית	ירושלים	רשות מקומית	ירושלים	ישוב	תכנית בסמכות מקומית	איחוד וחלוקת	תיכנית שמקורה ניתן להוציא היתריהם או הרשות	התירים או הרשות	<b>15</b>	<b>מונח תדפס התשייר</b>	<b>13:14</b>	<b>מועד הפקה</b>	<b>1:250</b>	<b>שטח התכנית</b>	<b>2.782 דונם</b>	<b>קנייה מידת</b>
<b>גילון 1 מתוך 1</b>	<b>מחוז</b>																									
ירושלים	ירושלים																									
ירושלים	עיריית מקומית																									
ירושלים	רשות מקומית																									
ירושלים	ישוב																									
תכנית בסמכות מקומית	איחוד וחלוקת																									
תיכנית שמקורה ניתן להוציא היתריהם או הרשות	התירים או הרשות																									
<b>15</b>	<b>מונח תדפס התשייר</b>																									
<b>13:14</b>	<b>מועד הפקה</b>																									
<b>1:250</b>	<b>שטח התכנית</b>																									
<b>2.782 דונם</b>	<b>קנייה מידת</b>																									

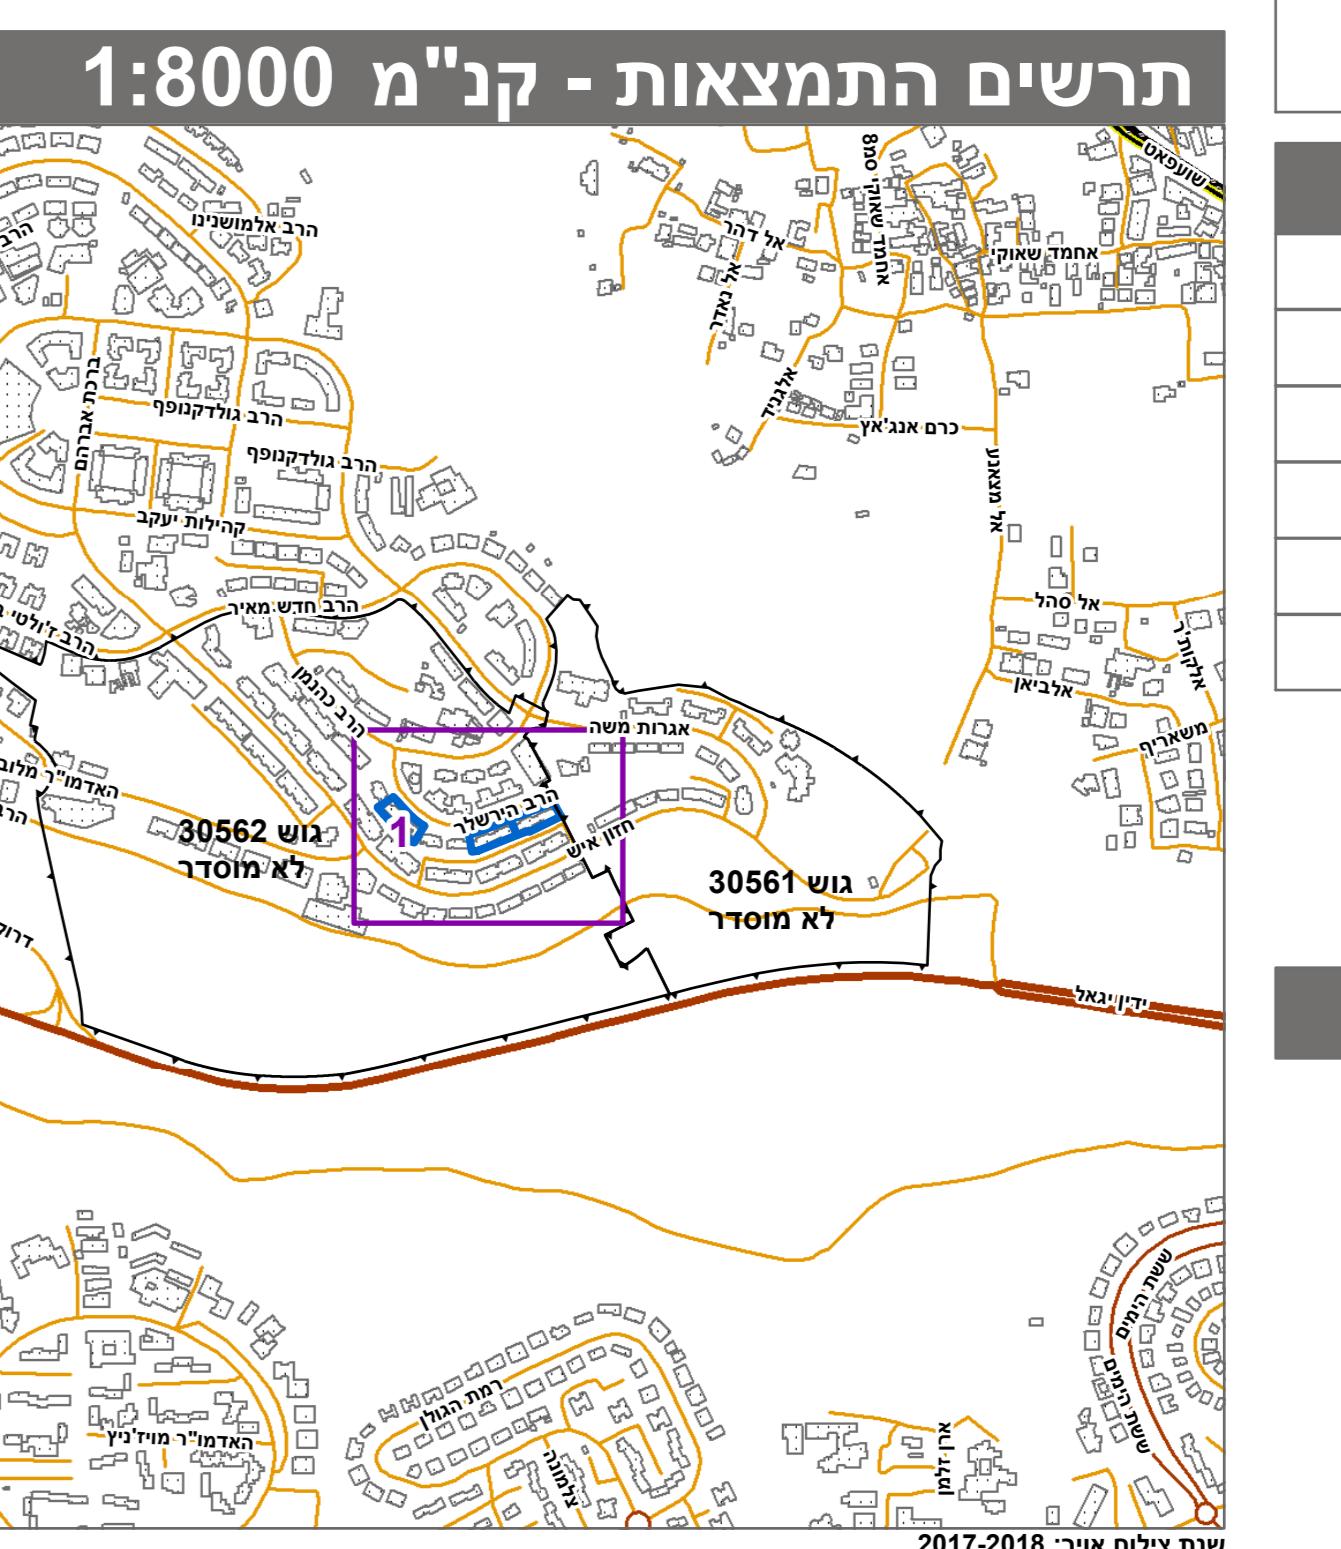

טבלת גושים וחלוקת*			
מספר גוש בחלוקת בחלקוות	מספר חלקות בשלמות	מספר חלק/ כל הגוש	מספר גוש
20, 25, 26	20	20	20562