


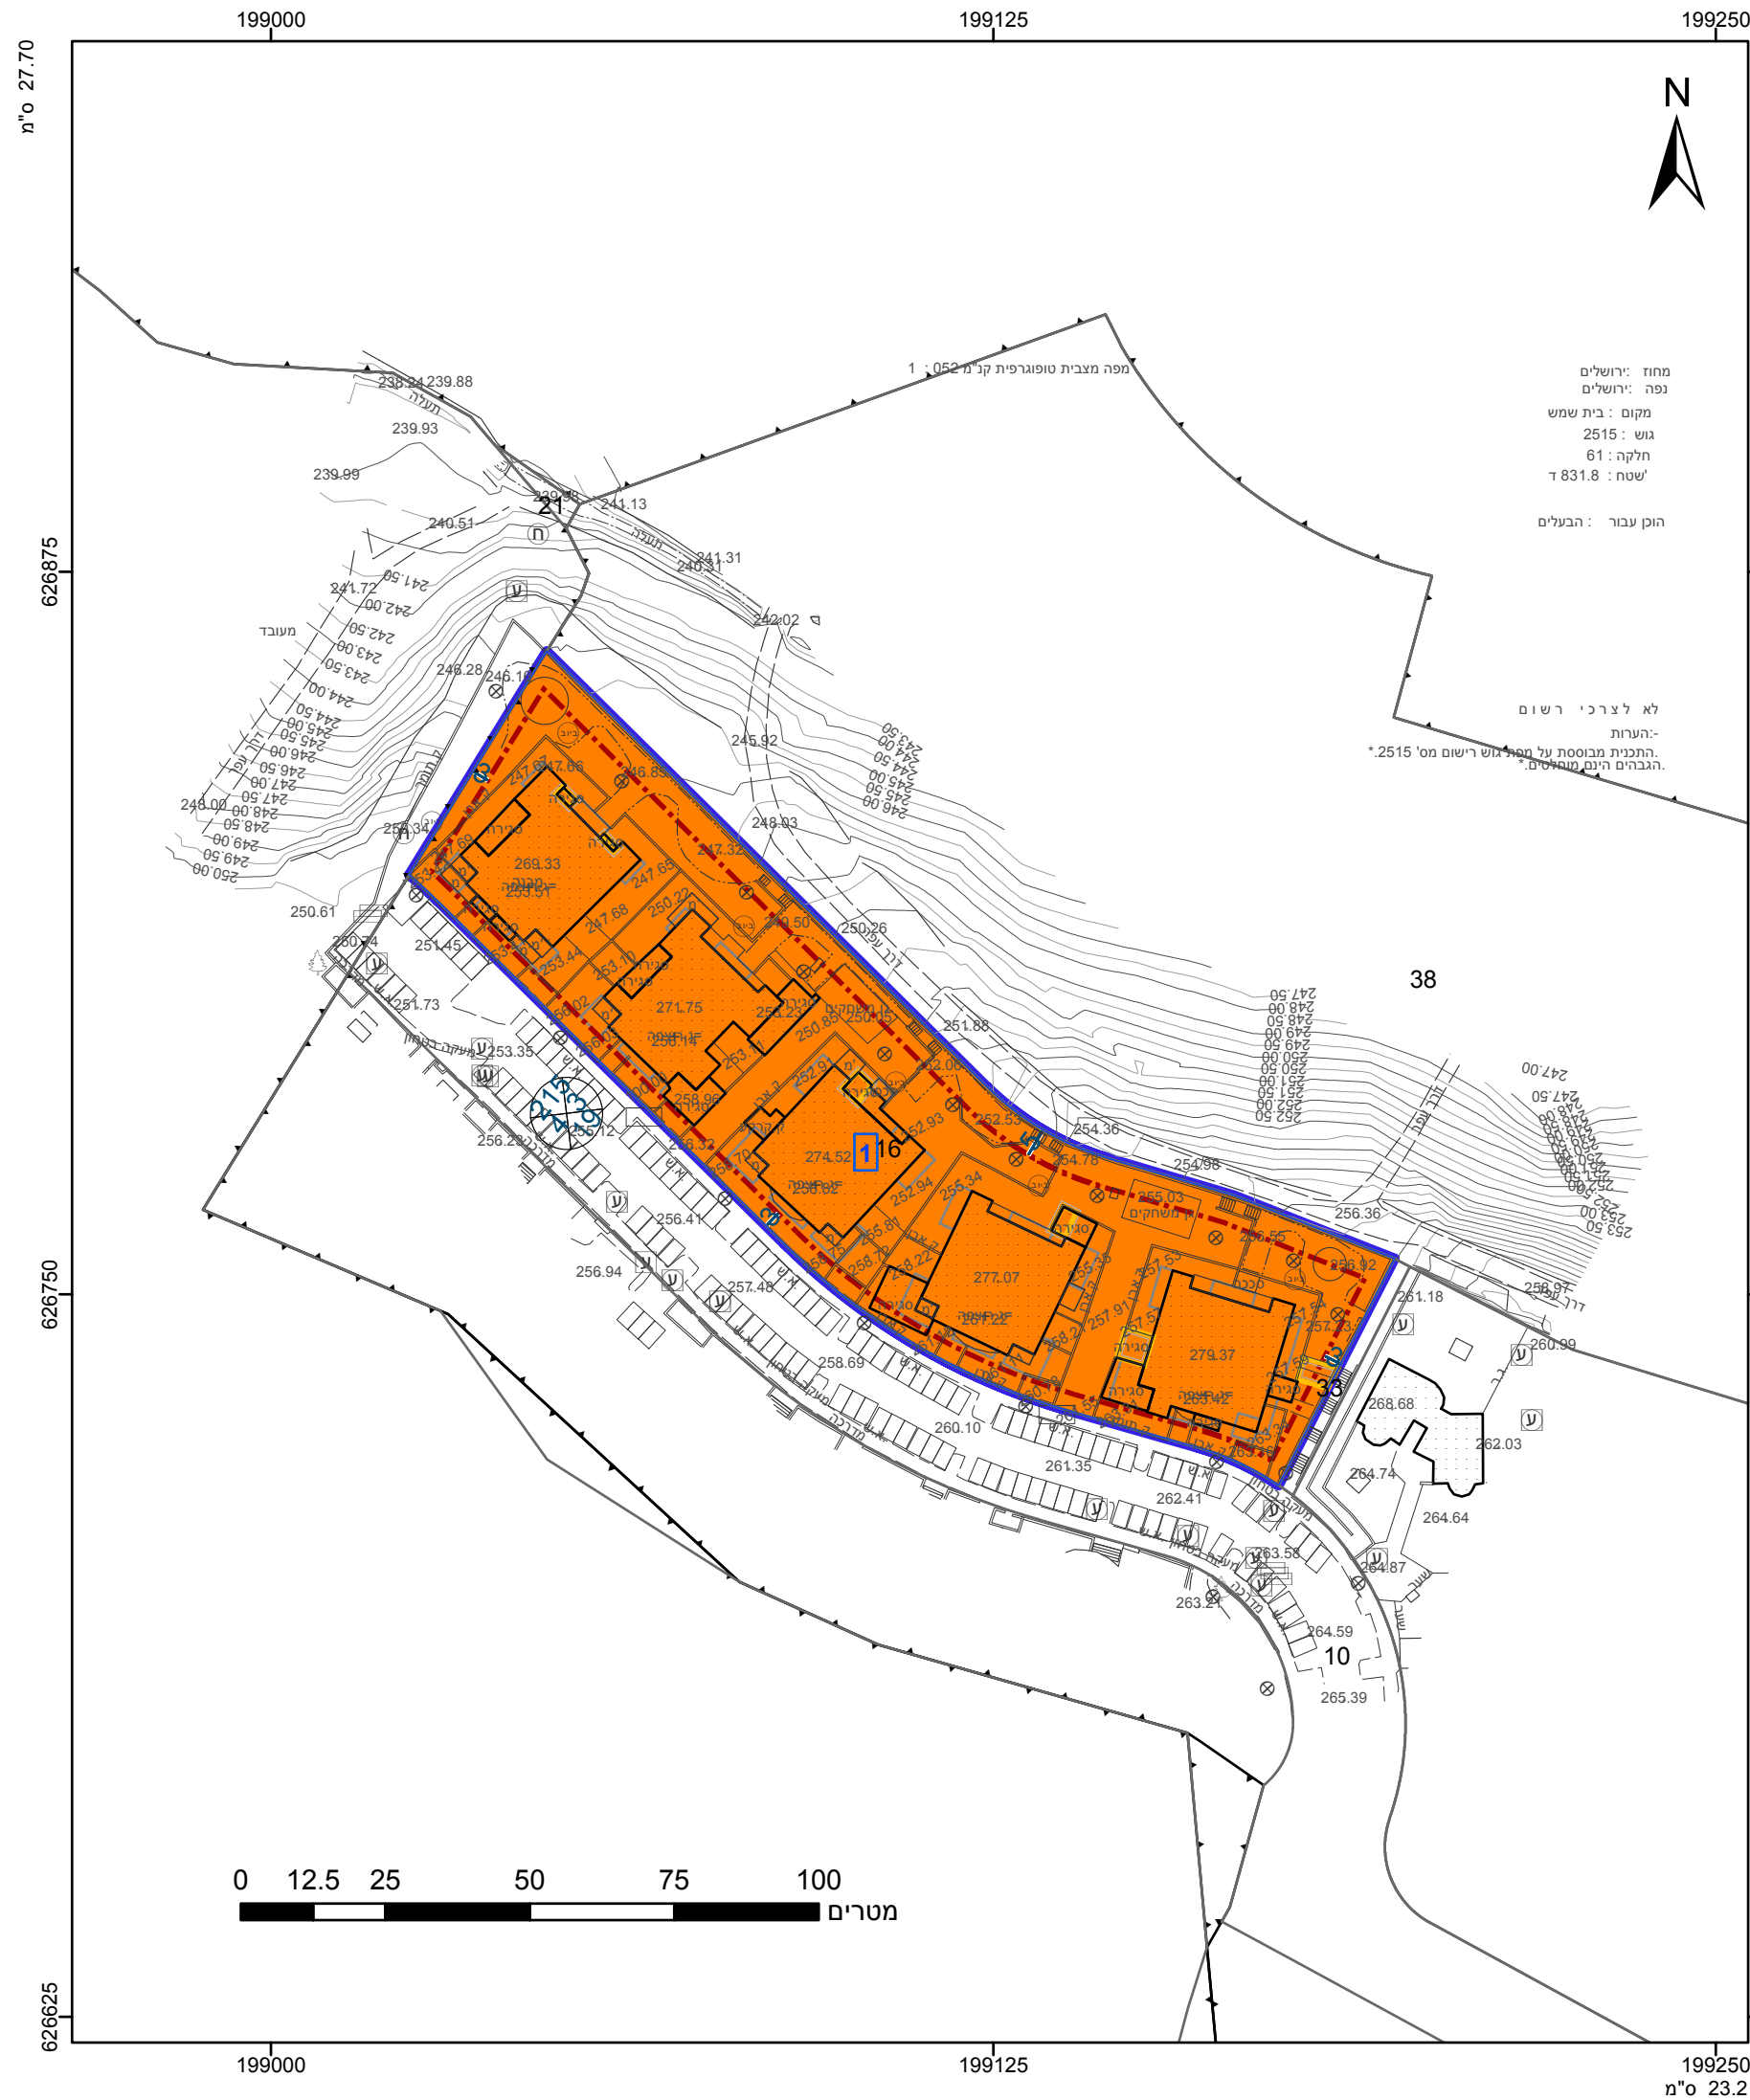

מקרא

תא שטח
ומספרו

1

מספר הדרך
— קווי' בנין —
רוחב הדרך

גבול התכנית

גבול גוש
ומספרו
גבול חלקה
ומספרה

גוש 1234

5

מגורים ג

מבנה מוצע

קו-בנין

להריסה

מידות

אישורים בתכנית מס' 102-0628354

חוק התכנון והבנייה, התשכ"ה - 1965 תכנית מפורטת		
מס' 102-0628354		
הרחבת דיור - רח' תכלת מרדכי 4-12 שכ' בעלזא בית שמש		
תשריט מצב מוצע		
גיליון 1 מתוך 1		
מחוז	ירושלים	
מרחב תכנון מקומי	בית שמש	
רשות מקומית	בית שמש	
ישוב	בית שמש	
תכנית בסמכות	מקומית	
איחוד וחלוקה	ללא איחוד וחלוקה	
היתרים או הרשאות	תכנית שמכוחה ניתן להוציא היתרים או הרשאות	
מונה תדפיס התשריט	7	
מועד הפקה	13/08/2019	
שטח התכנית	8.125 דונם	קנה מידה 1:1250
שמות*		
מגיש תכנית	מייצג בא כח, מתתיהו שמעון פרימוביץ תאגיד:	
עורך ראשי	גאורגי שפיטלניק תאגיד:	
יזם	מתתיהו שמעון פרימוביץ תאגיד:	

בעלי ענין בקרקע*
 בבעלות מדינה
 רמ"י: רשות מקרקעי ישראל
 תאגיד:

טבלת גושים וחלקות*			
מספר גוש	חלק/ כל הגוש	מספרי חלקות בשלמותן	מספרי חלקות בחלקיותן
5152	חלק	16	



שנת צילום אוויר: 2017-2018
מספר תכנית: 102-0628354, מספר גירסת תשריט: 7