


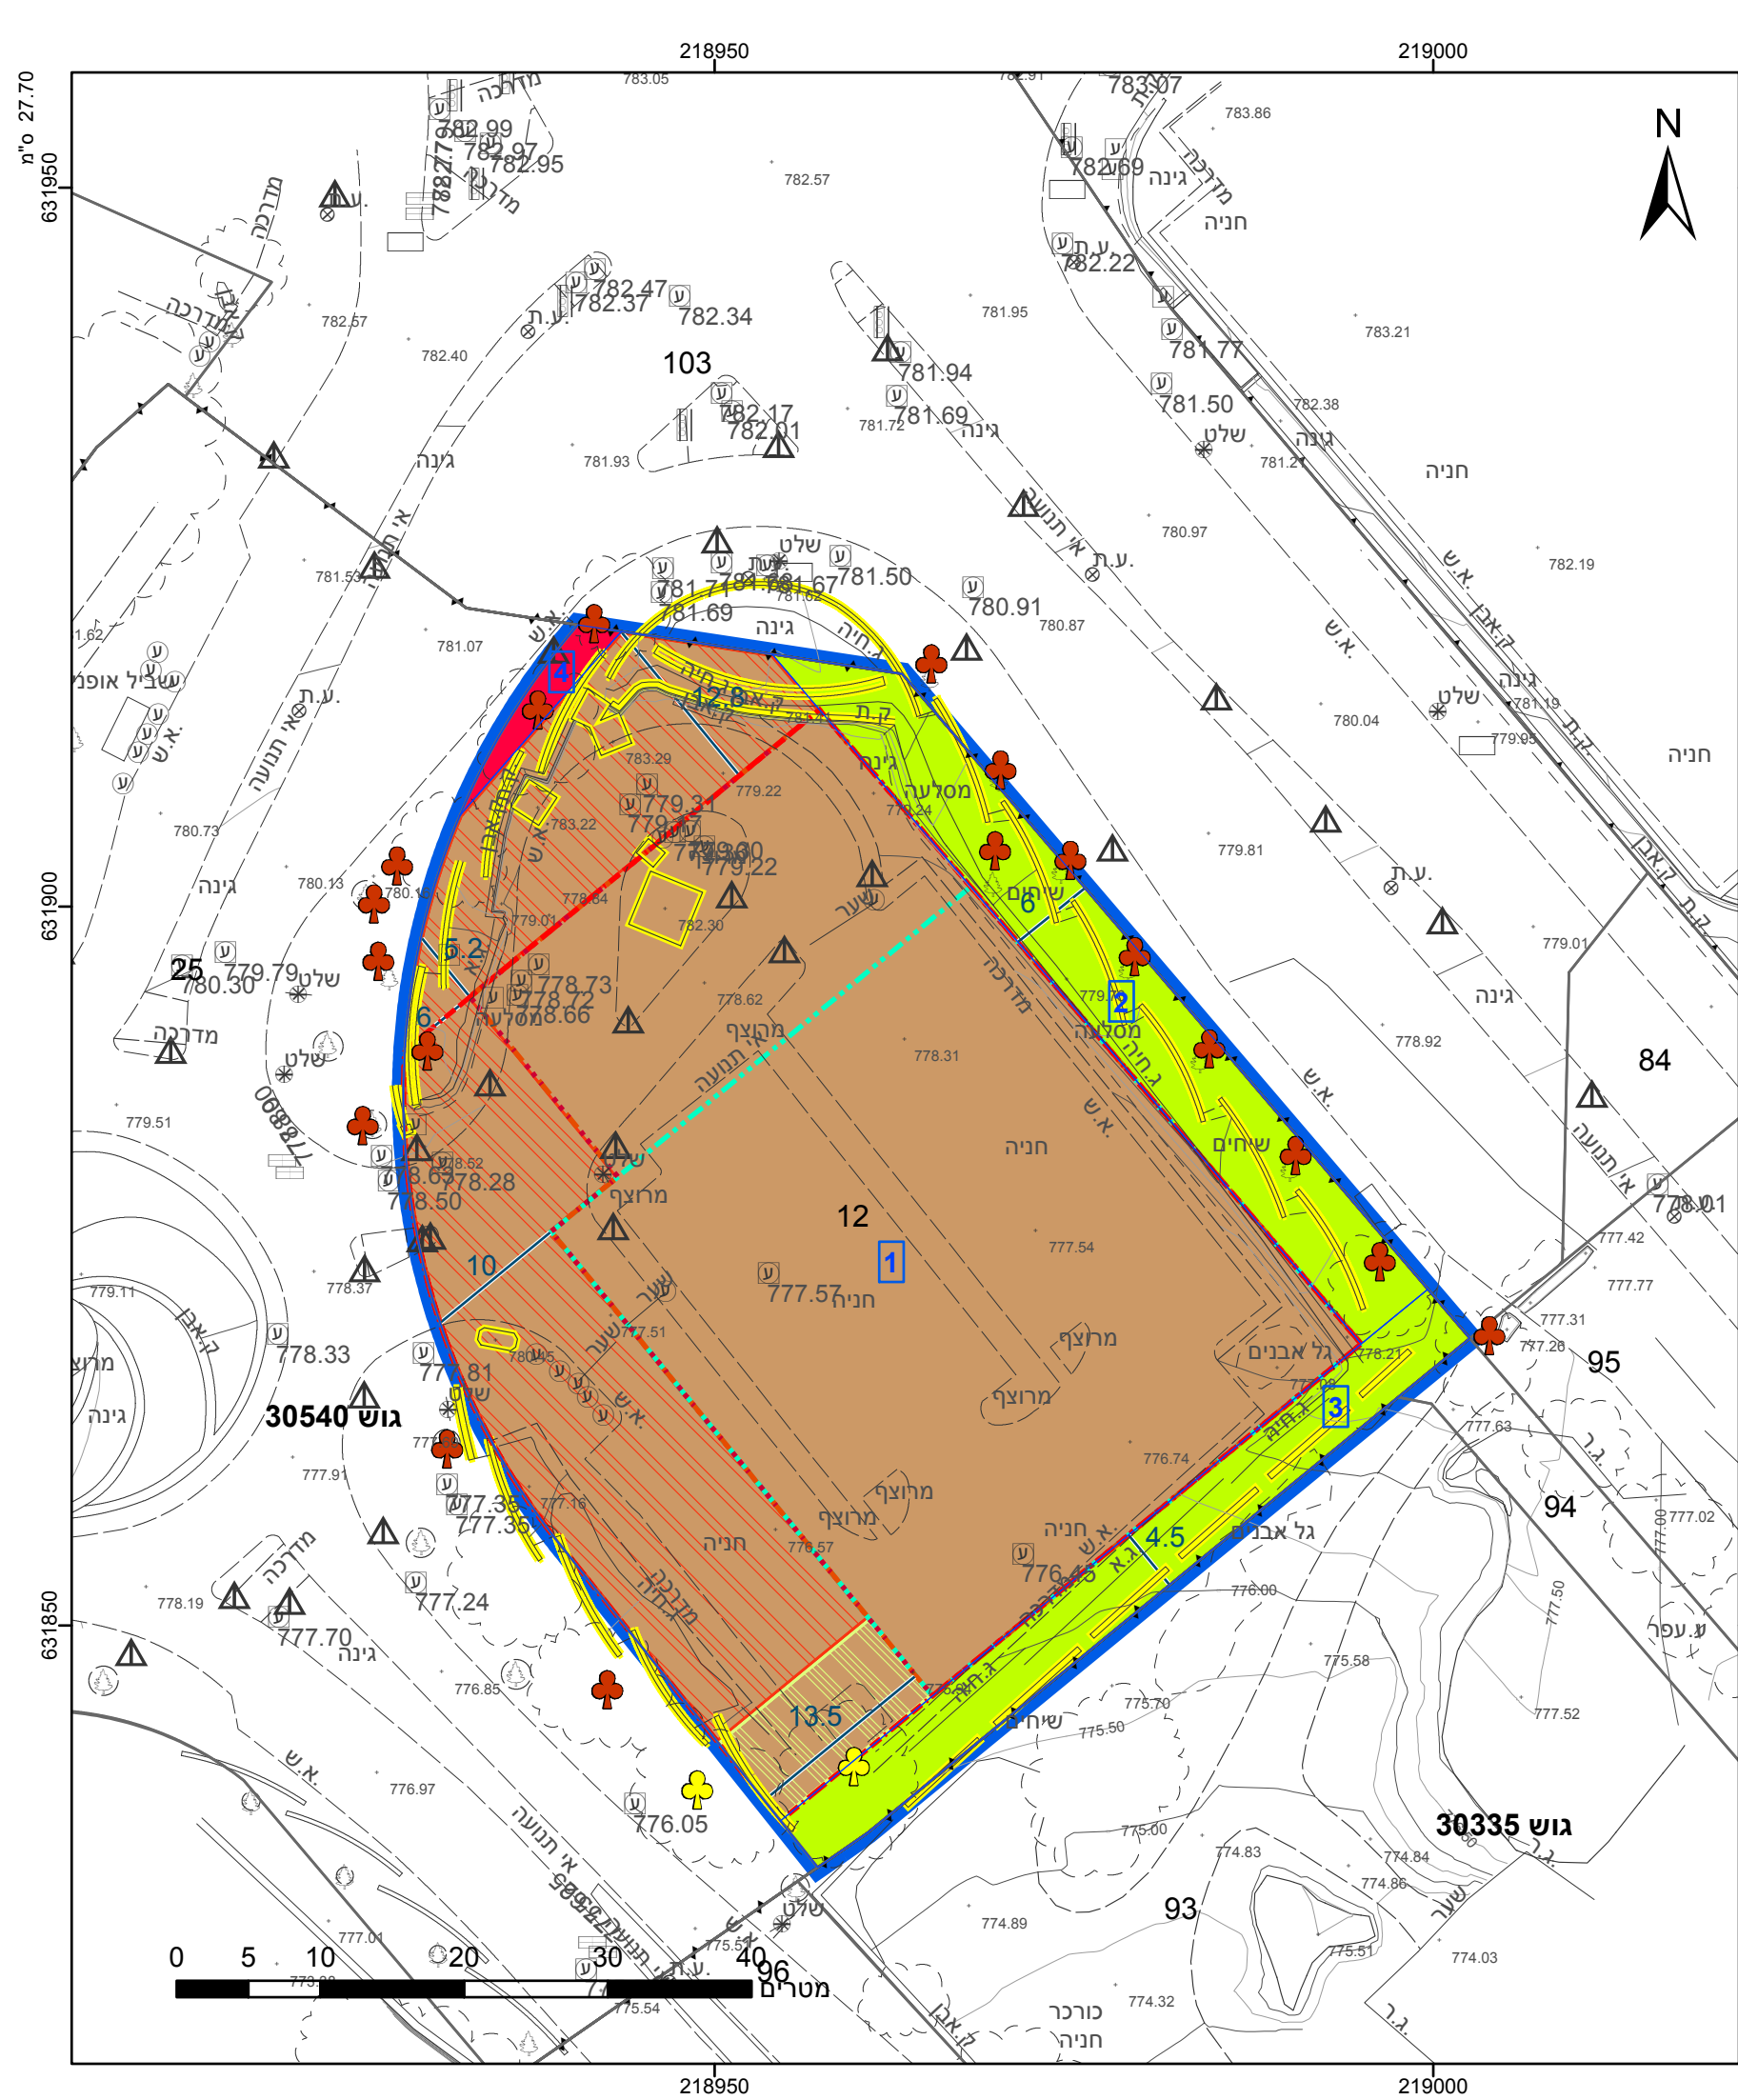

מקרא

גבול התכנית: **גוש 1234**
גבול גוש ומספרו: **5**
תא שטח ומספרו: **1**
מספר הדרך: **2 1 4 3**
קווי בנין: **2 3**
רוחב הדרך: **3**

מבנים ומוסדות ציבור
שטח ציבורי פתוח
דרך מוצעת
זיקת הנאה למעבר ברכב
זיקת-הנאה למעבר רגלי
קו בנין עילי
קו בנין עילי
קו בנין תחתית/תת קרקעי
להריסה
מידות
עץ/עצים לשימור
עץ/עצים לכריתה

אישורים בתכנית מס' 101-0920546

הריני מצהיר בזאת כי המפה הטופוגרפית/המצבית המהווה רקע לתכנית זו, נערכה על ידי ביום **15.03.2021** והיא הוכנה לפי הוראות נוהל מבא"ת ובהתאם להוראות החוק ולתקנות המודדים שבתוקף. דיוק הקו הכחול והקדסטר: קו כחול (בלבד) ברמה אנליטית
גטניו ברני מודד מוסמך
שם המודד
570 מספר רשיון
תאריך
חתימה

חוק התכנון והבניה, התשכ"ה - 1965
תכנית מתאר מקומית
מס' 101-0920546

מבנה למשרדי ממשלה - גבעת רם, ירושלים

תשריט מצב מוצע
גיליון 1 מתוך 1

מחוז	ירושלים
מרחב תכנון מקומי	ירושלים
רשות מקומית	ירושלים
ישוב	ירושלים

תכנית בסמכות
איחוד וחלוקה
היתרים או הרשאות
מחוזית
ללא איחוד וחלוקה
תכנית שמכוחה ניתן להוציא היתרים או הרשאות

מונה תדפיס התשריט
מועד הפקדה
שטח התכנית
28
08/05/2023
3.822 דונם
קנה מידה
1:500

שמות*
מגיש תכנית
עורך ראשי
רשות מקרקעי ישראל, מדינת ישראל מדינת ישראל
תאגיד: רשות מקרקעי ישראל
ארי כהן
תאגיד: ארי כהן אדריכלות ובינוי ערים)

טבלת גושים וחלקות*

מספר גוש	חלק/כל הגוש	מספרי חלקות בשלמותן	מספרי חלקות בחלקיותן
30540	חלק	12	

