



**מקרה**

רשותת דרך  
מספר הדרכ  
קווי בין  
חוב הדרכ

גבול תכנית  
מזה שטח ומספרו  
גבול גוש ומספרו  
גבול חלקה ומספרה  
5

מגורים ג   
קו בגין תחתית   
קו בגין   
להריסה   
מידות 

636925

636900

636875

636850



## חוזה התכפוף והבנייה, התשכ"ה - 1965

## תכנית מתאר מקומית

**תוספת זכיות בניית בית קיים - ב-  
חנינה - אלאשקריה.**



תשריט מצב מוצע		
גילון 1 מתוך 1		
טבלה 1	שם המבוקש	כתובת המבוקש
ירושלים	ירושלים	מחוז
ירושלים	ירושלים	מרחב תכנון מקומי
ירושלים	ירושלים	רשות מקומית
ירושלים	ירושלים	ישוב
מחוזית	לא איחוד וחלוקת	תכנית בסמכות איחוד וחלוקת
תכנית שמכה ניתן להוצאה היתרים או הרשות		היתרים או הרשות
9	07/10/2019	מונח תדף התשריט
09:56		מועד הפקה
1:250	קנה מידת 0.726 דונם	שטח התכנית

**אישור בתכנית מס' 0335877-101**

חוק התכנון והבנייה, התשכ"ה - 1966  
משרד האוצר - מחוז ירושלים  
הוועדה המחוותת החליטה ביום :  
10/03/2019  
להפקיד את התכנית  
 07/11/2019  
תאריך י"ר הוועדה המחוותת

# শমোত\*

# **בעלי עין בקרקע\***

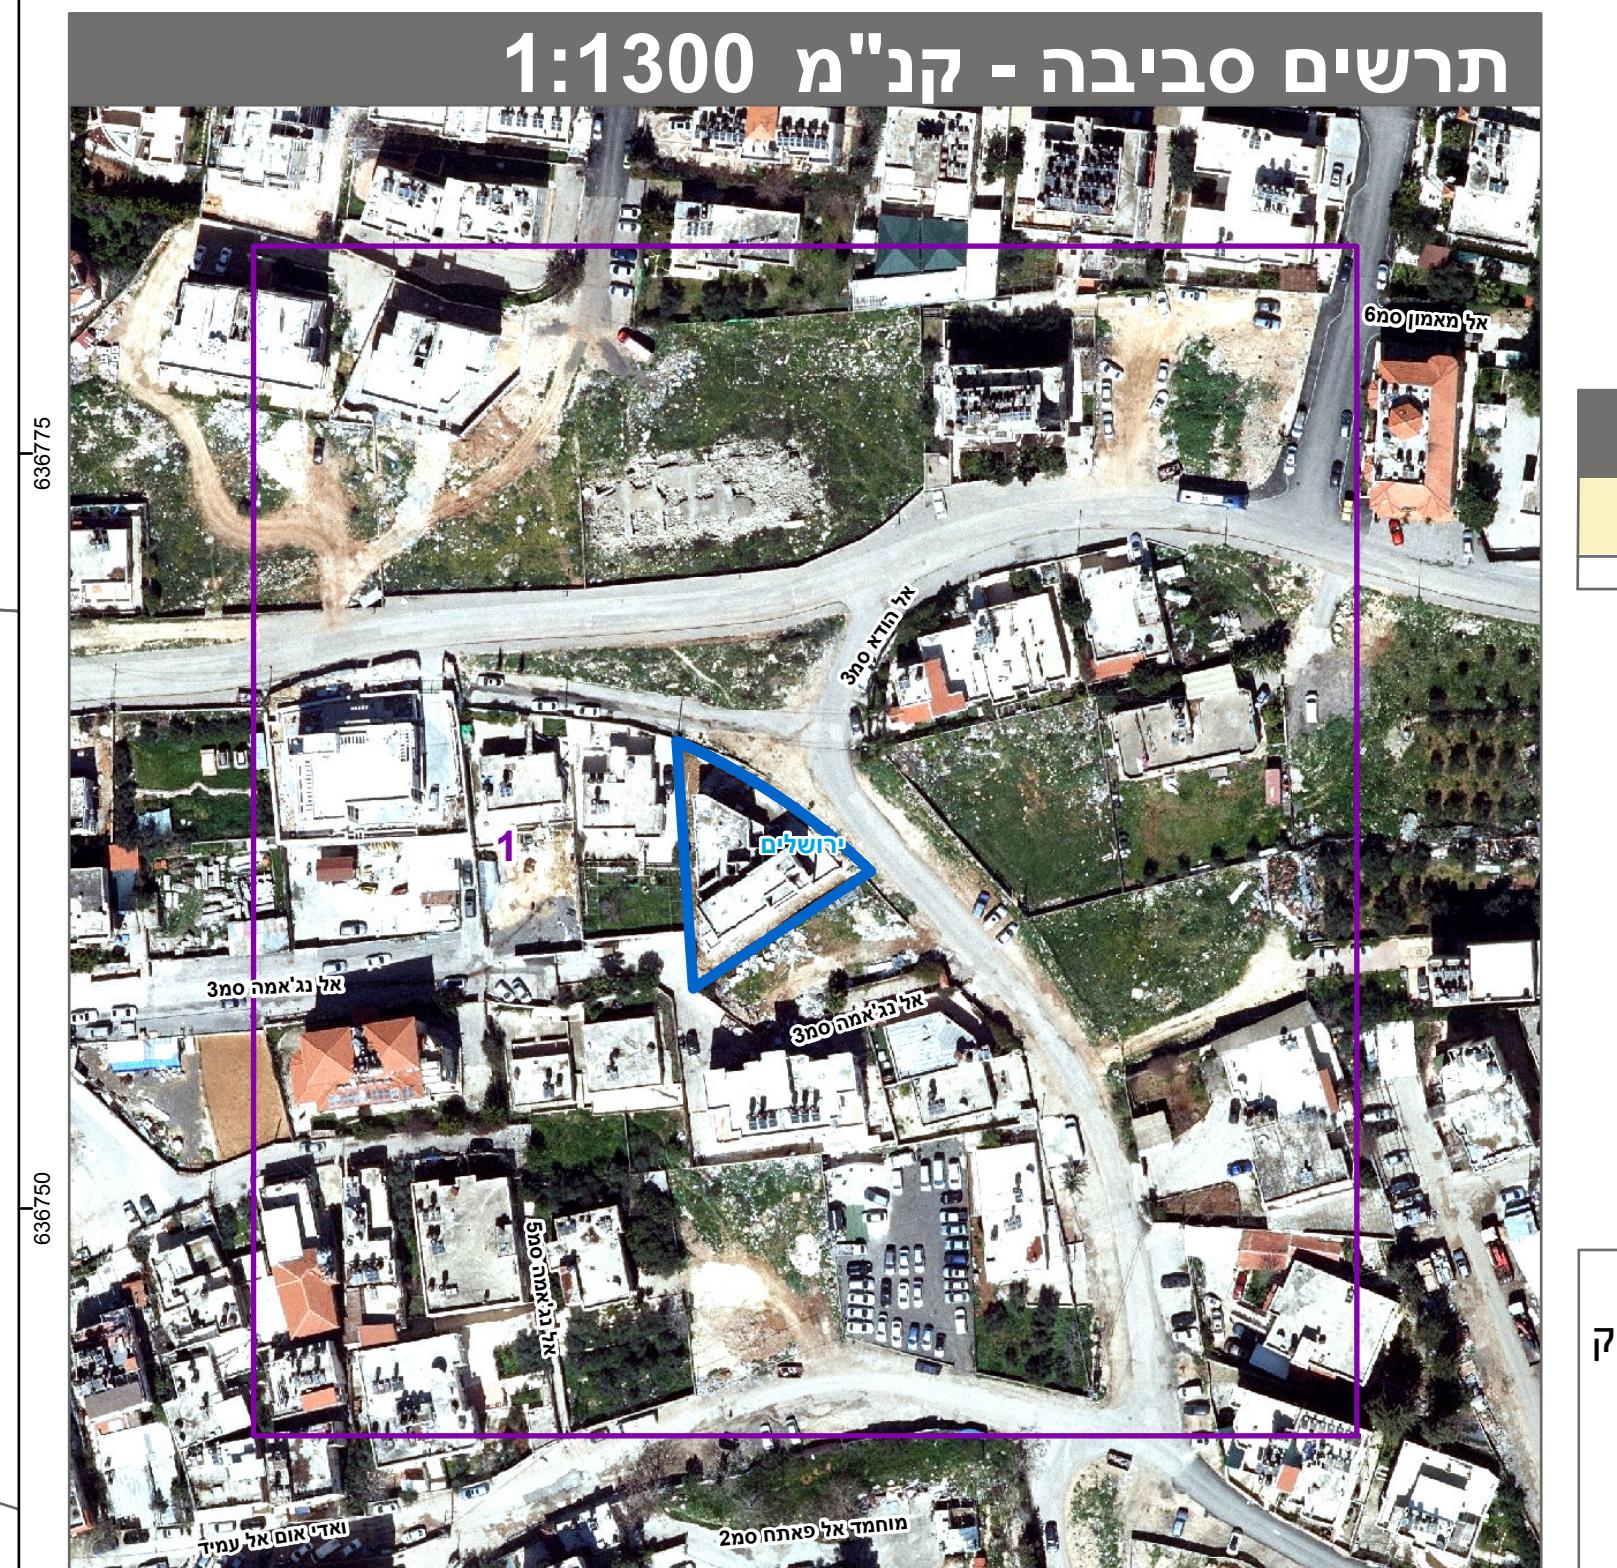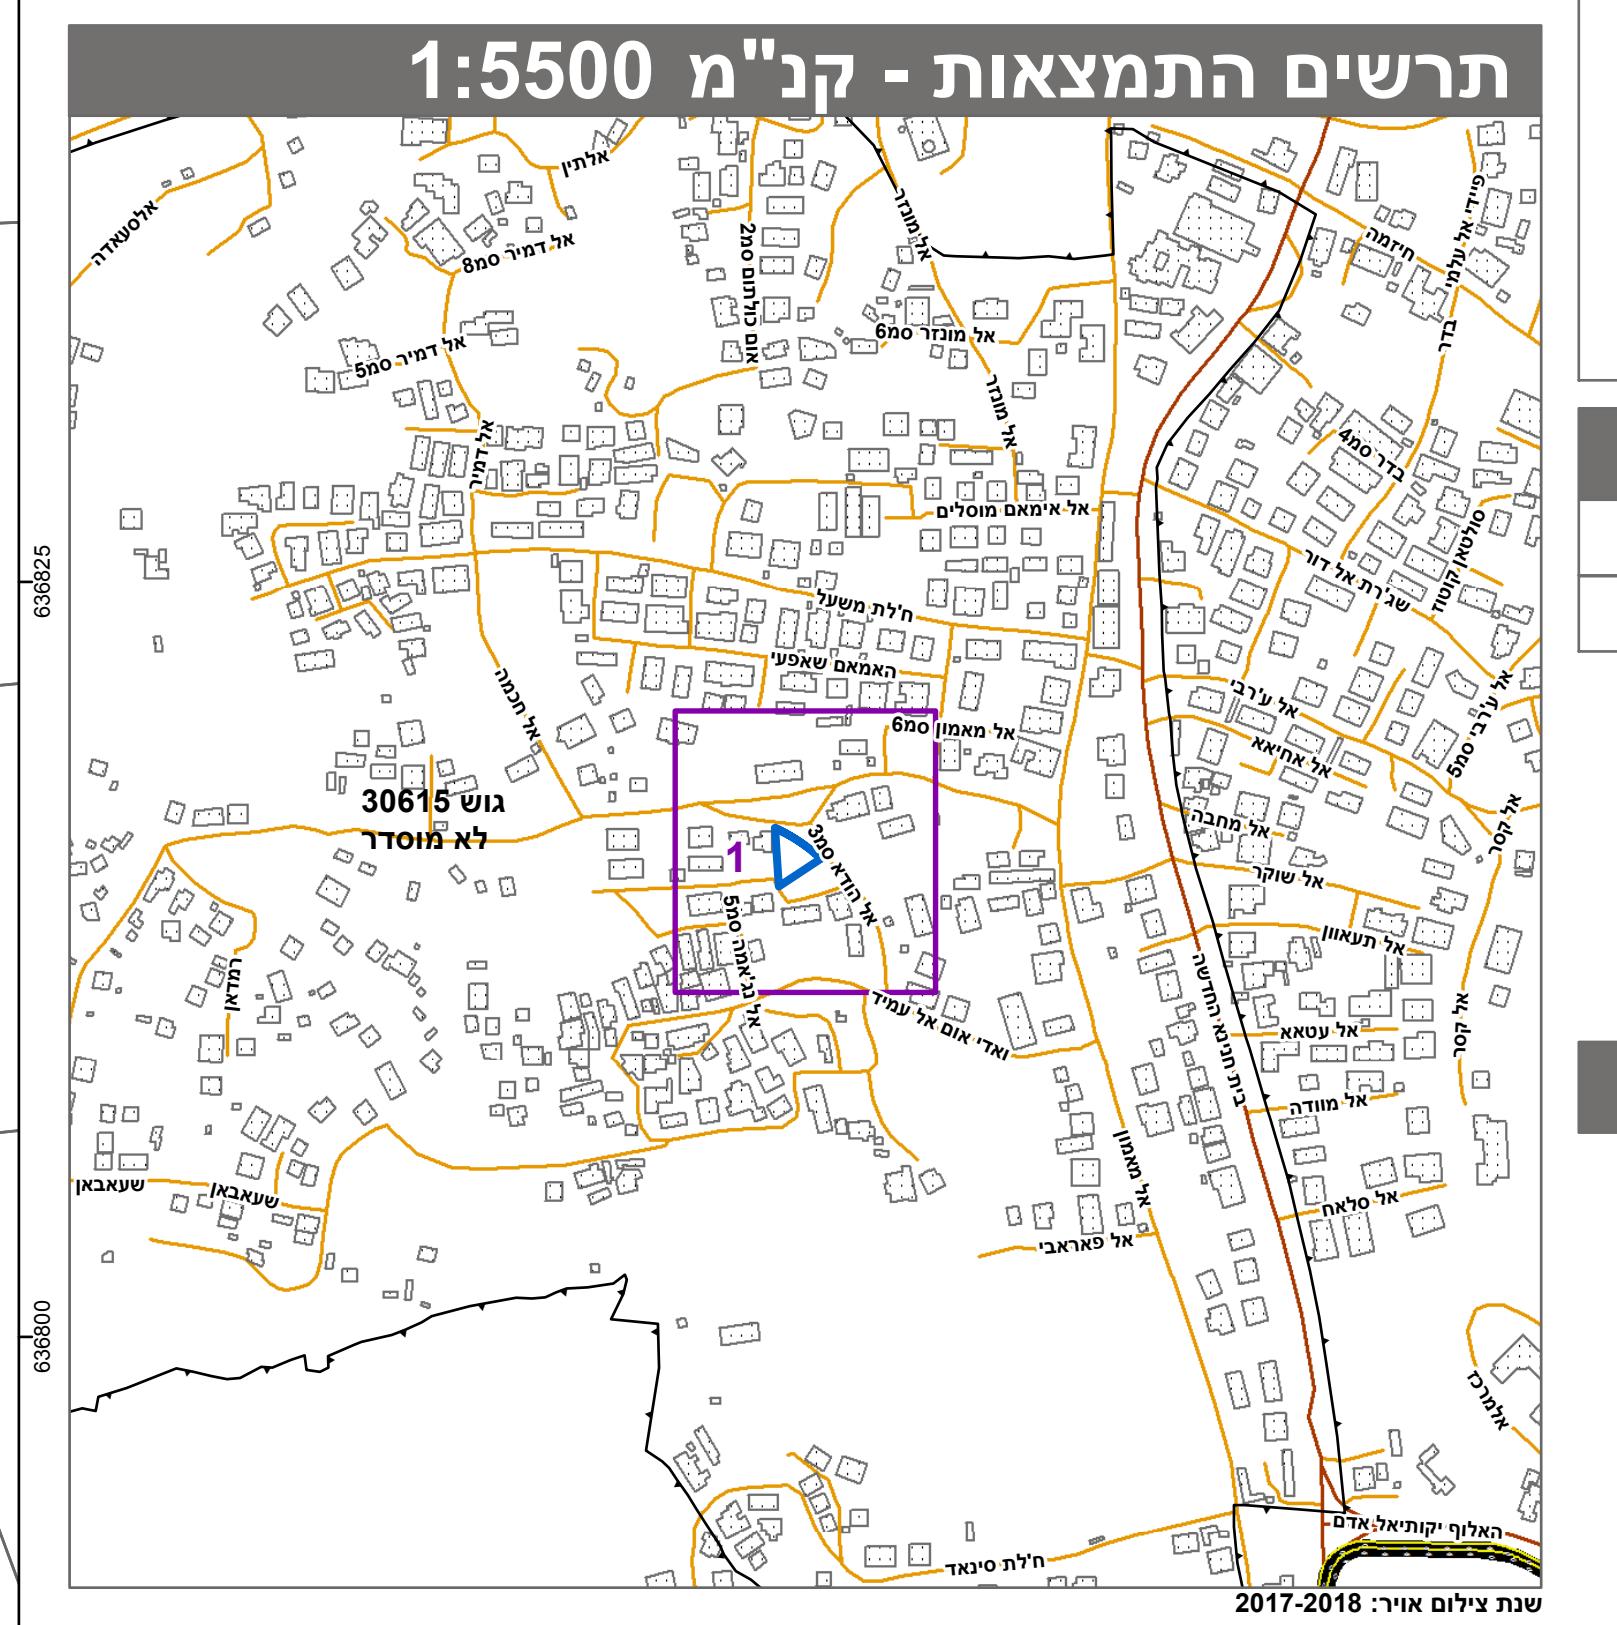

# טבלת גושים וחלוקת\*

**הריני מצהיר בזאת כי המפה הטופוגרפית/המצרית המהוועה רજע להרשימה המלאה מפורטת בהוראות התכנית / בהודעה שפורסמה בעיתונות וברשומות**

על ידי ביום 27-08-2018 והיא הוכנה לפי הוראות נוהל מבא"ת ובהתחשב  
ולתקנות המודדים שבתוקף.

שם פרטי	מחפר רשיון	עומרី האני	1180	ליקוי הכהן והקדستر: מדינה אנגלית מלאה ברמת תצר
---------	------------	------------	------	--