


מצב מאושר על פי תכניות 1722, 1108, 911, 62, 154 קנ"מ 1:250

מקרא מצב מאושר

- גבול תכנית
- גבול תכנית מאושרת ומספרה
- יאזור מגורים 1
- יאזור מגורים 2 מיוחד
- יאזור מגורים 5
- יאשטח צבורי פתוח
- מבנה/גדרות ומדרגות להריסה
- קו בנין
- קו בנין חתך קרטוגי תכניה לפי חב"ע 254
- קו בנין תומת קרקע
- גבולס דת בית הכרם
- בנין קיים
- גבול גוש
- מספר גוש
- גבול חתכה
- מספר חתכה
- גבול מגרש
- מספר מגרש

לאזורים שלא לפי מבאית 2006

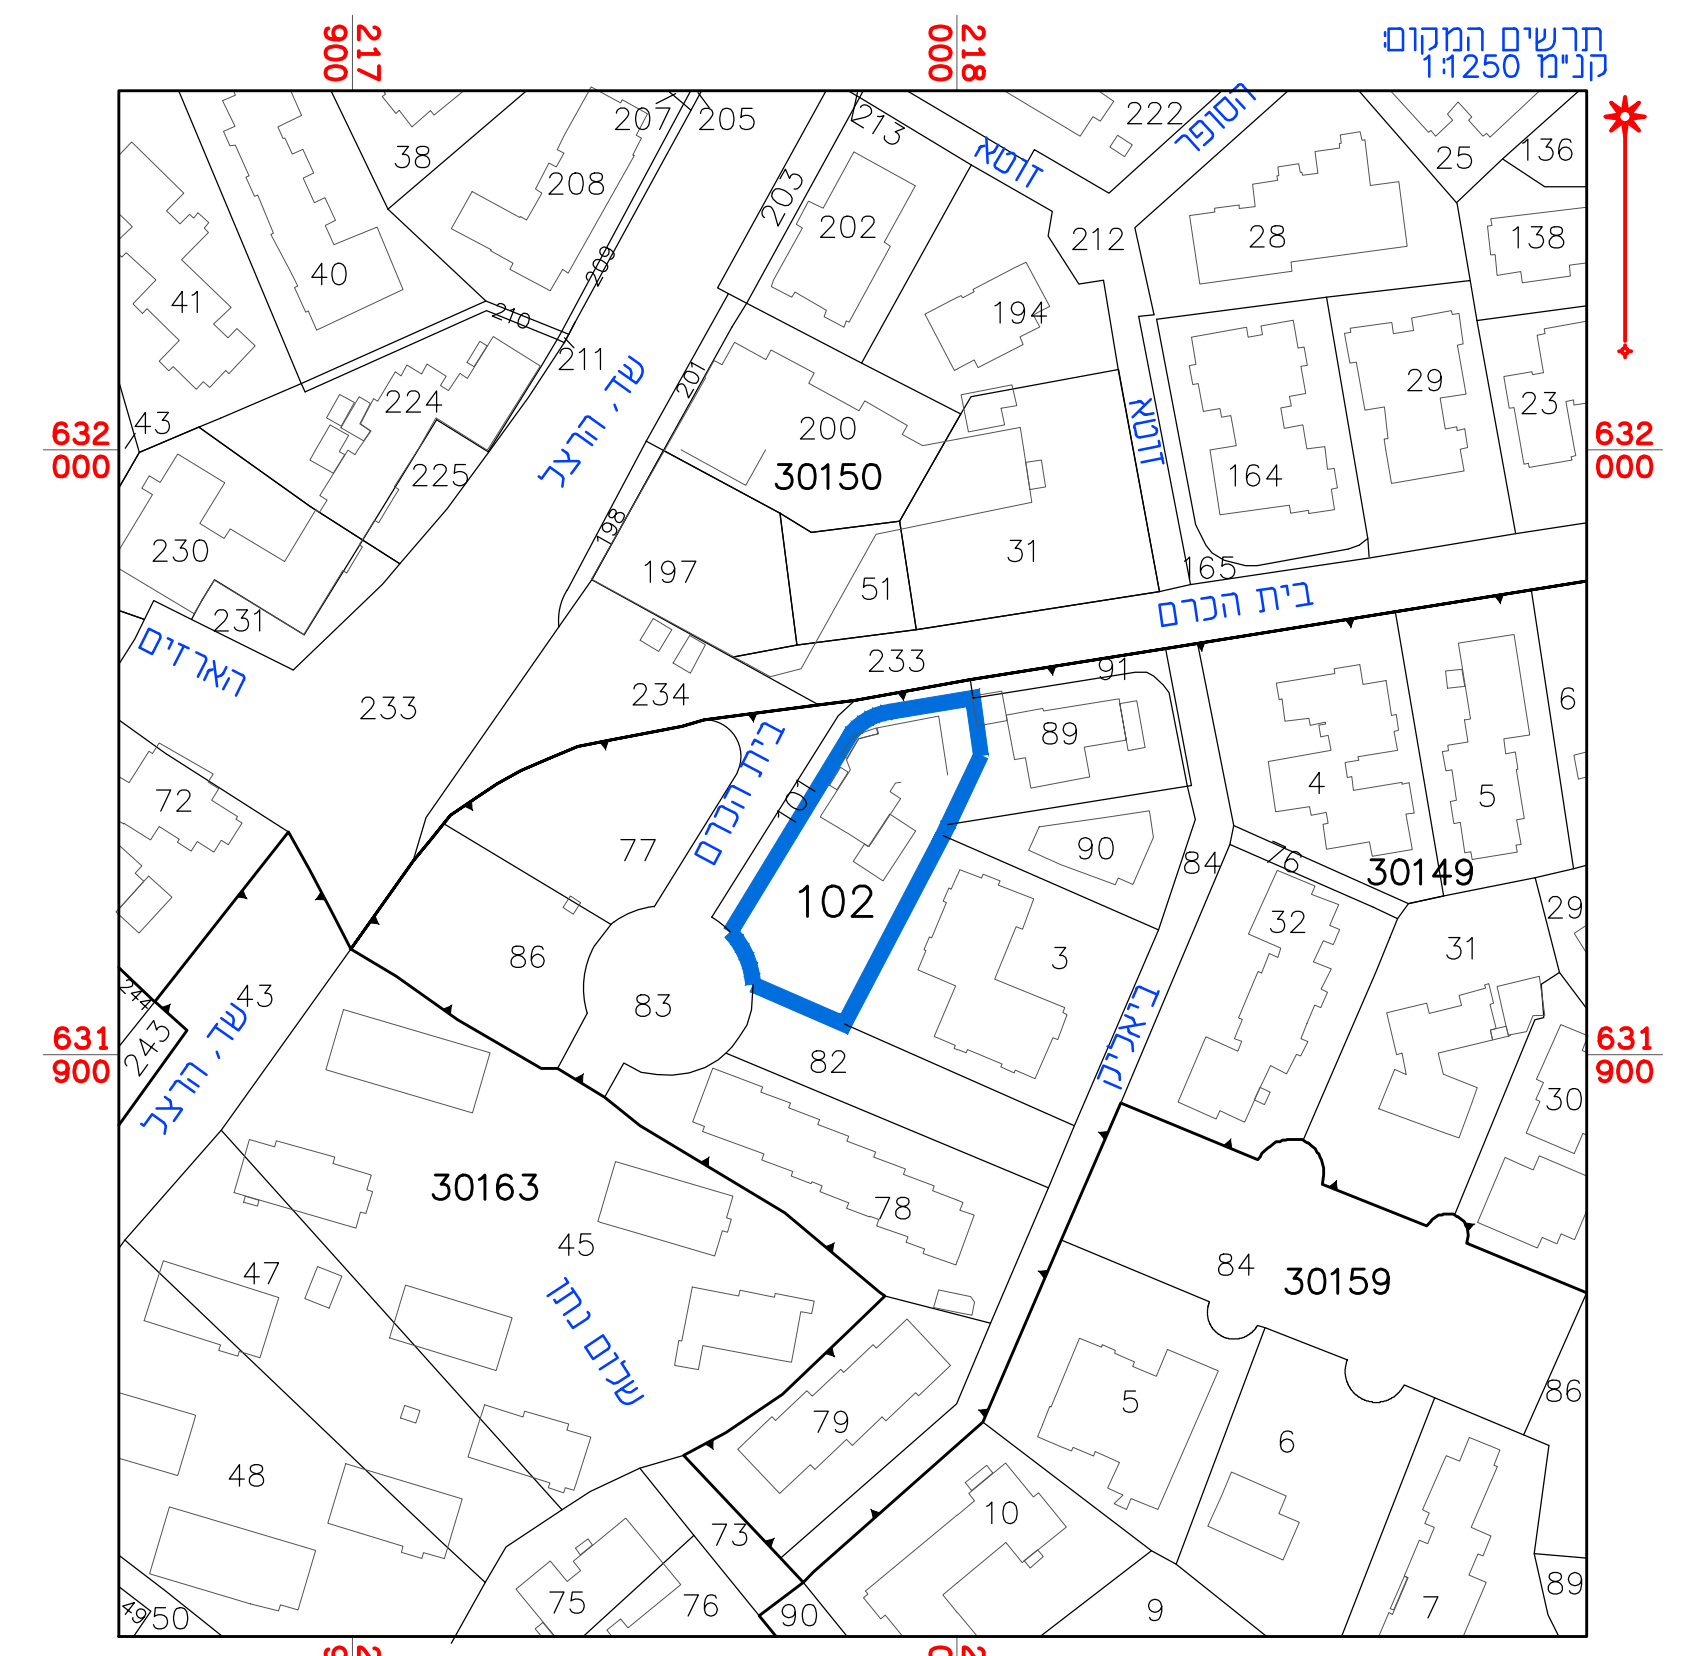

מצב מאושר	
נספח לתכנית מס' 101-0694257	
תוספת קומת מגורים למבנה קיים ברחוב בית הכרם 92 ירושלים	
גליון 1 מתוך 1	
תחולה	רקע
תיאור הנספח	תאריך עריכת הנספח 08/10/18
קנ"מ	1:250
תרשימים נוספים	קנ"מ
תרשים המקום	1:250
תרשים סביבה	1:5000
סמות וחתיםות:	
עורך הנספח	שם ראונו אלסטר חתימה:
	חאיד' מיסד פוטוגרמטריה מדידת ותדסת בנין

הריני מצהיר בזאת כי המפה המסופגרת/ המצבית המורוה רקע לתכנית זו, נערכה על ידי ביום 12.09.18 והיא הכנה לפי הוראת נוהל מבאית וברוואס לוראות חוקק ולתקנות המודדים שבתוקף. דיוק העק הכחול והקודסטר. מדידה אנליטית מלאה ברמת תציר

אלסטר ראונו	502
שם המודד	מספר רשיון
חתימה	תאריך