

### מקרא

מספר ת.ד. 314

שנת תשפ"א

גוש 31242

גודל חלקה נוספת: 5

מגורים ב

קו-בנין


קו-בנין עילי

קו-בנין תחתית קרקעי

לרשימה

מדינות

ע"צ/ע"מ להעמקה

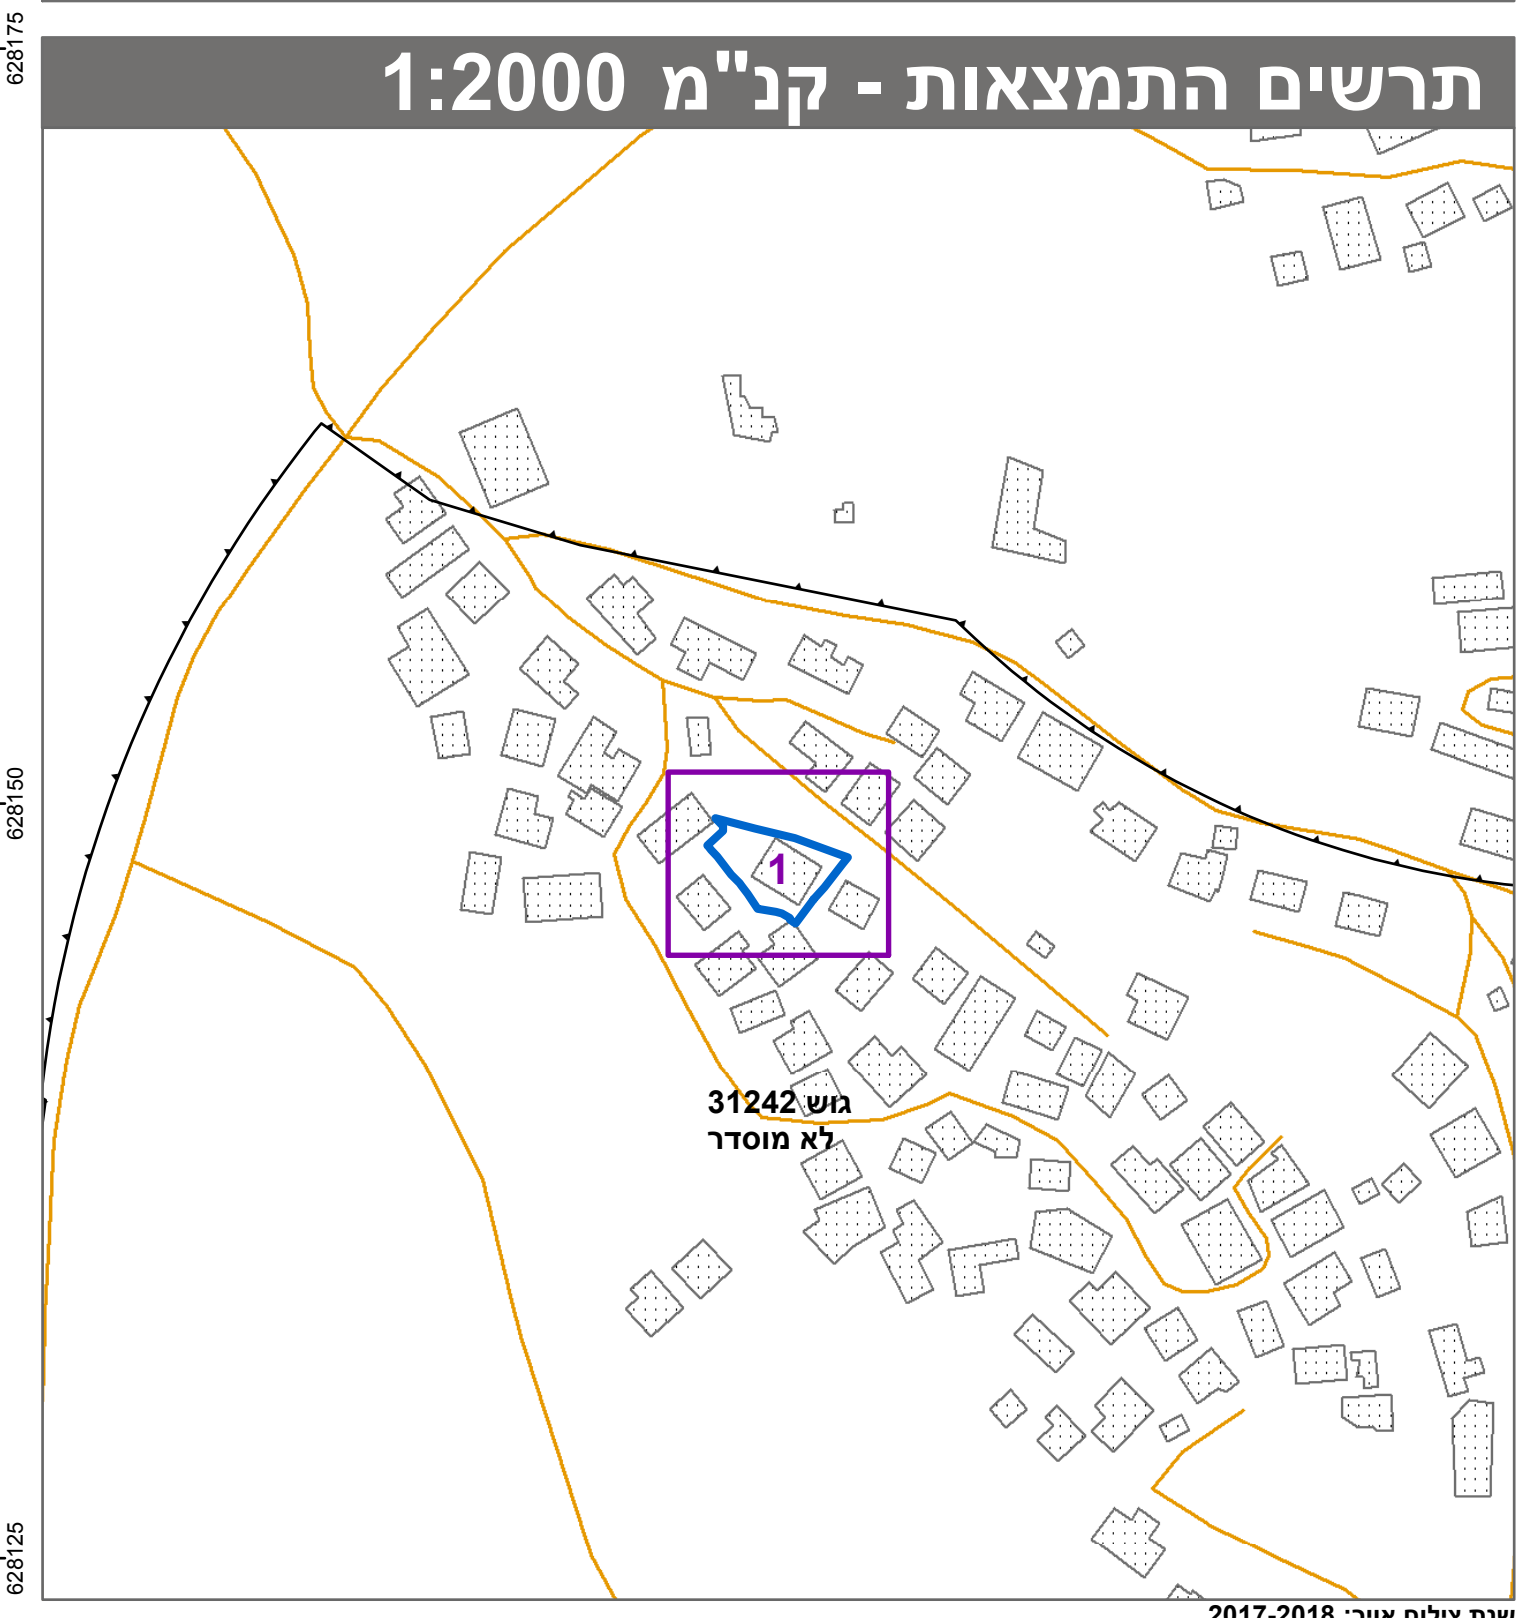

חוק התכנון והבנייה, התשכ"ה - 1965  
תכנית מתאר מקומית

**מס' 101-0502294**

**תוספת בניה בשכ' ער אסוחרה-ירושלים**

תשריט מצב מוצע	
מחוז	ירושלים
מרחב תכנון מקומי	ירושלים
רשות מקומית	ירושלים
ישוב	ירושלים
תכנית בסמכות איחוד וחלוקה	מחוזית
היתרים או הרשאות	ללא איחוד וחלוקה תכנית שמכוחה ניתן להוציא היתרים או הרשאות
מונה תדפיס התשריט	9
מועד הפקדה	10/03/2020
שטח התכנית	0.535 דונם <b>קנה מידה</b> 1:250

**אישורים בתכנית מס' 101-0502294**

### שמות\*

מגיש התכנית	פאדי קובר תאגיד
עורך ראשי	ישראל ויימן
עורך ראשי	תאגיד: חץ אדריכלים
עורך ראשי	תאגיד: חץ אדריכלים

**בעלי ענין בקרקע\***

### טבלת גושים וחלקות\*

מספר חלקות במחלקות	מספר חלקות בשלמותן	חלק/כל הגוש	מספר גוש
	1	חלק	31242

\* הרשימה המלאה מפורטת בהוראות התכנית / בהודעה שפורסמה בעיתונות וברשומות הרני מצהיר בזאת כי המפה הטופוגרפית/המצבית המהווה רקע לתכנית זו, נערכה על ידי ביום 15-12-2018 והיא הוכנה לפי הוראות נוהל מב"ת ובהתאם להוראות החוק ולתקנות המודדים שבתוקף. דיוק הקו הכחול והקדסטר: מדידה אנליטית מלאה ברמת תצ"ר גבארה תאופיק 991 מספר רשיון 9 שם המודד חתמה תאריך

מספר תכנית: 101-0502294 מספר יומן: 9