
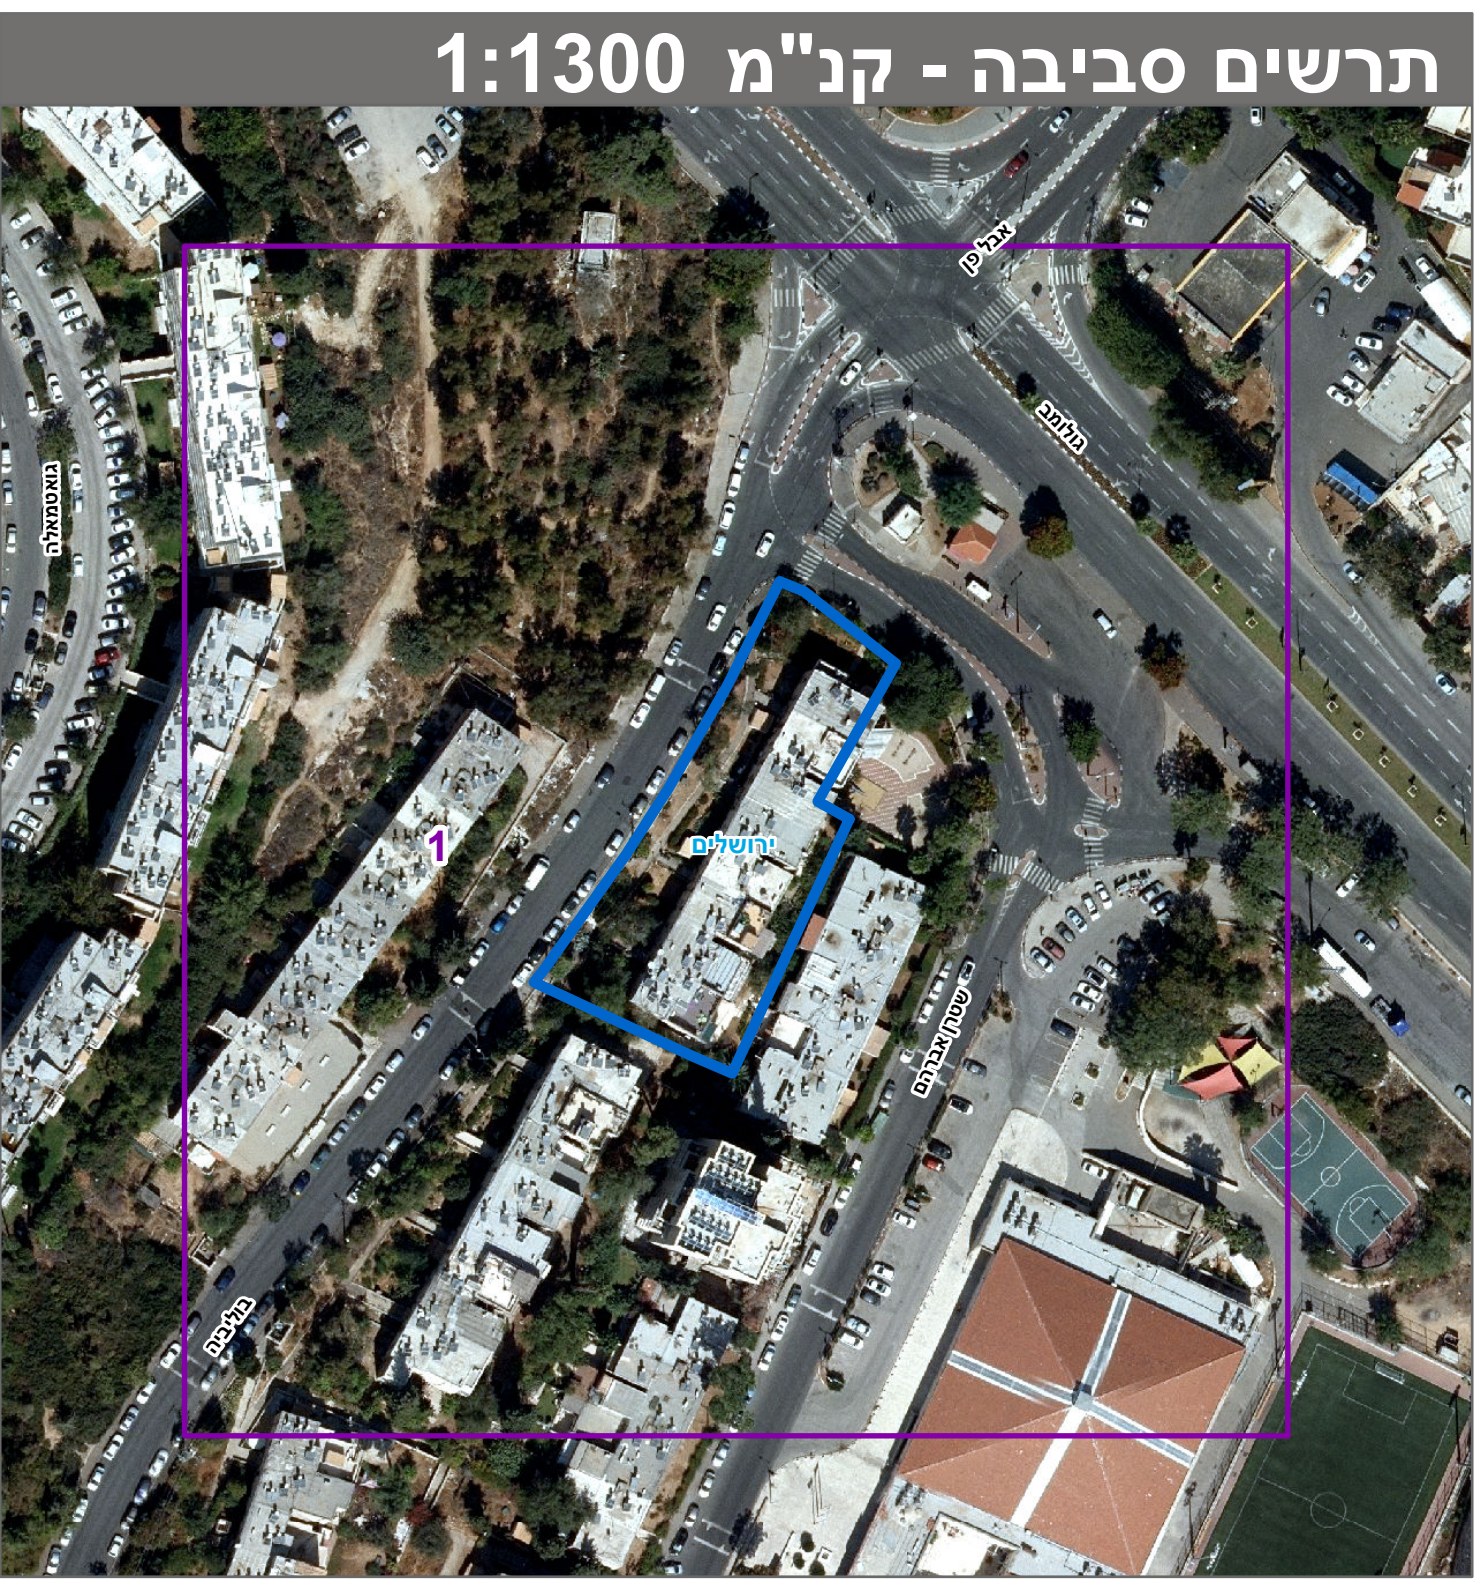
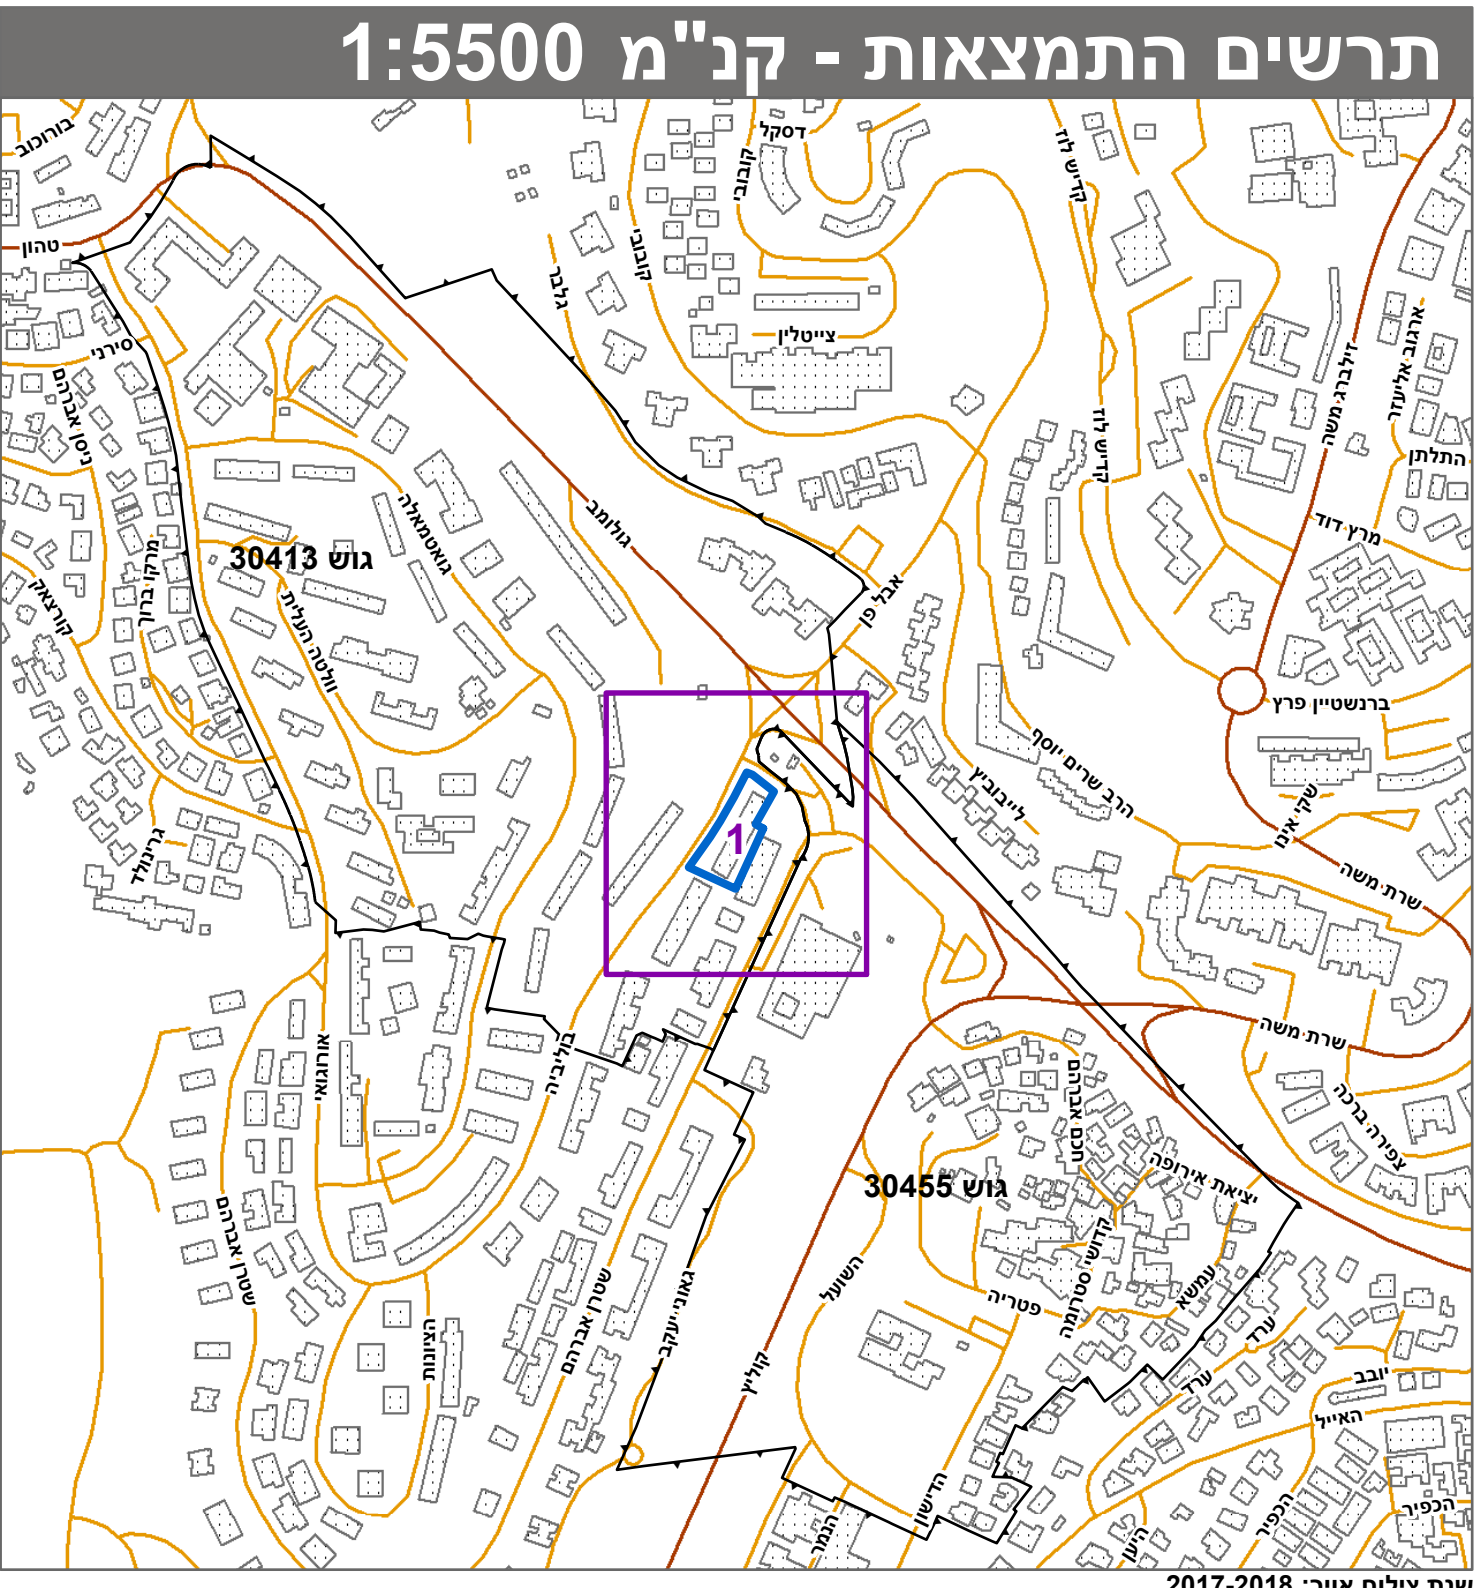


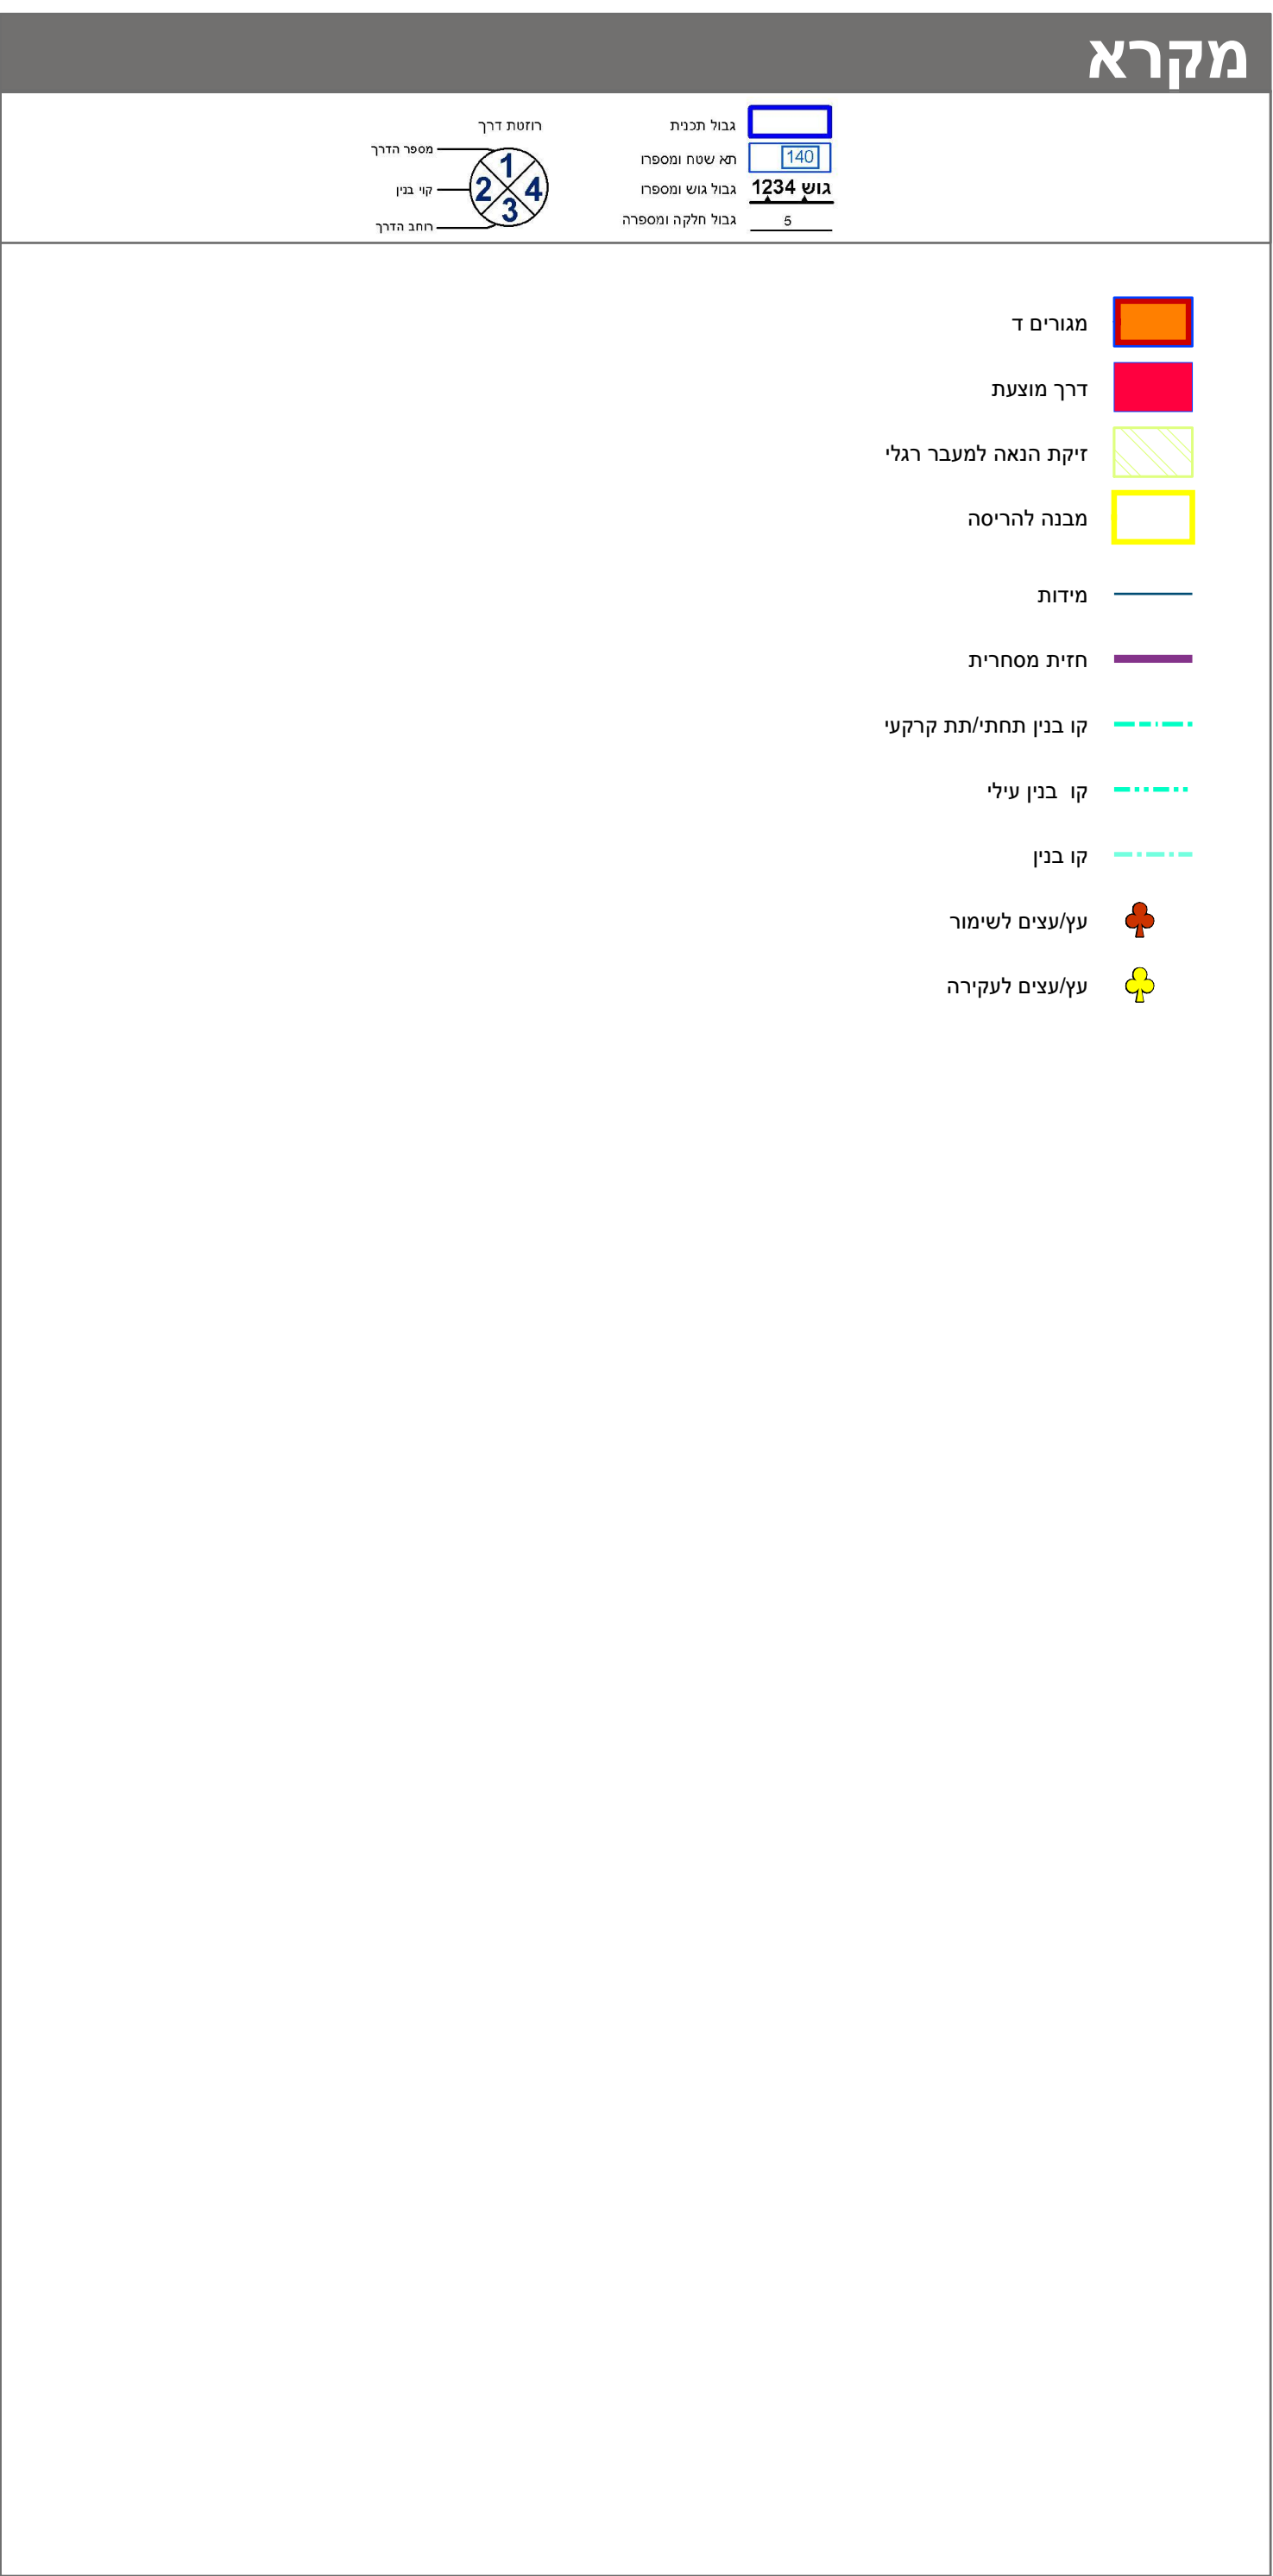

חוק התכנון והבניה, התשכ"ה - 1965	
תכנית מפורטת	
מס' 101-0596270	
פינוי בינוי ברחוב בוליביה 1, ירושלים	
תשריט מצב מוצע	
גיליון 1 מתוך 1	
מחוז	ירושלים
מרחב תכנון מקומי	ירושלים
רשות מקומית	ירושלים
ישוב	ירושלים
תכנית בסמכות	מחוזית
איחוד וחלוקה	ללא איחוד וחלוקה
היתרים או הרשאות	תכנית שמכוחה ניתן להוציא היתרים או הרשאות
מונה תדפיס התשריט	19
מועד הפקה	12/11/2020
שטח התכנית	2.326 דונם קנה מידה 1:250
אישורים בתכנית מס' 101-0596270	

שמות*	
מגיש התכנית	תאגיד: יהודה רחמים חברה לבניין בע"מ
עורך ראשי	יגאל ברידמן
עורך ראשי	תאגיד: ברידמן אגמון אדריכלים
עורך ראשי	ויסבאום מטיאס
עורך ראשי	תאגיד: ברידמן אגמון אדריכלים
עורך ראשי	נורית אגמון
יזם	תאגיד: ברידמן אגמון אדריכלים

בעלי ענין בקרקע*

טבלת גושים וחלקות*	
מספר גוש	כל הגוש
מספר חלקות	בשלמותן
מספר חלקות	בשלמותן
מספר חלקות	בשלמותן

* הרשימה המלאה מפורטת בהוראות התכנית / בהודעה שפורסמה בעיתונות ובפרשומות

הריני מצהיר בזאת כי המפה הטופוגרפית/המצבית המהווה רקע לתכנית זו, נערכה על ידי ביום 13.09.18 והיא הוכנה לפי הוראות נוהל מב"ת ובהתאם להוראות החוק ולתקנות המודדים שבתוקף.

דיוק הקו הכחול והקדסטר: מדידה אנליטית מלאה ברמת תצ"ר

אלסטר ראובן 502

שם המודד מספר רשיון חתימה תאריך

