


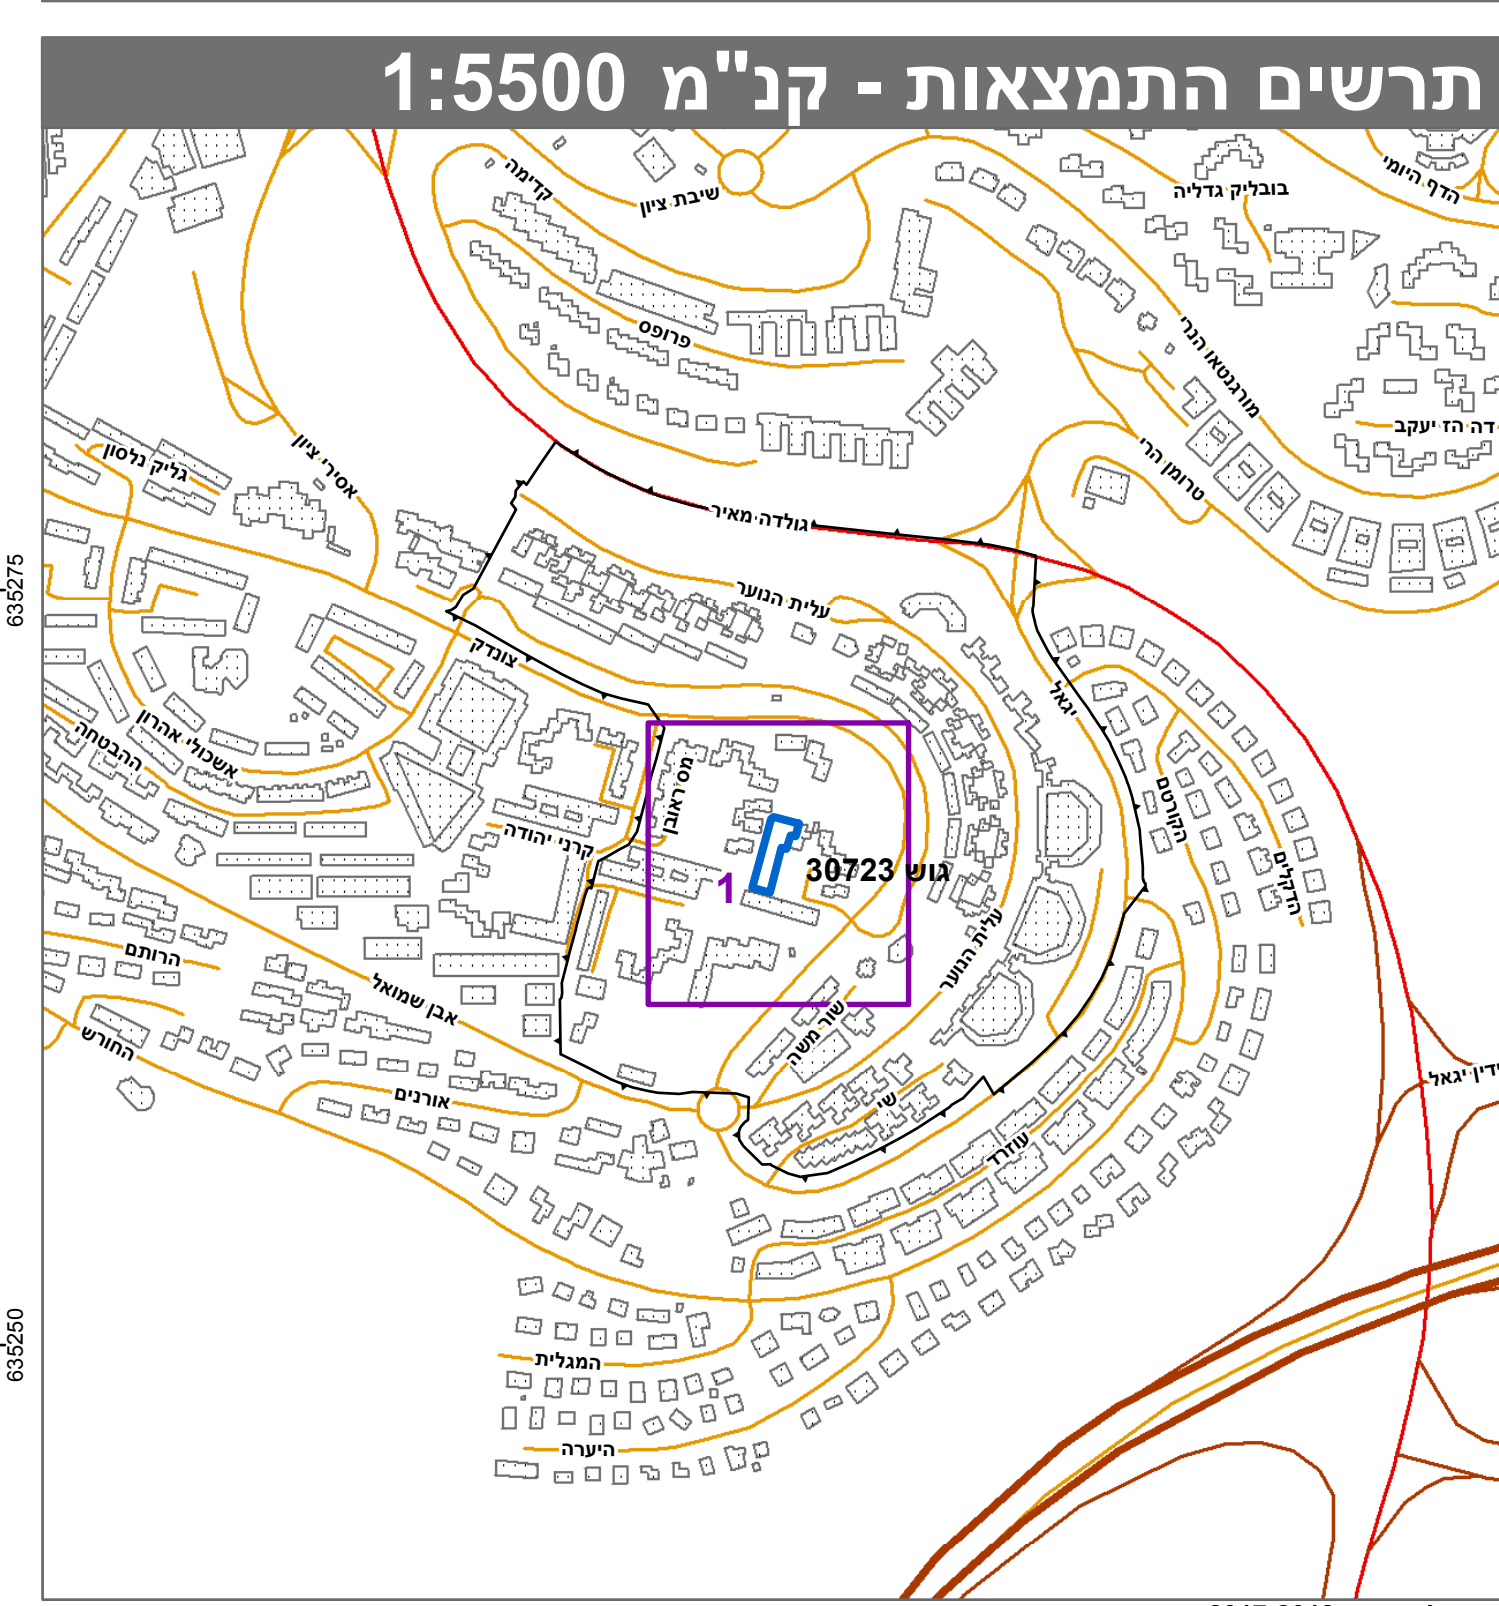

בעלי ענין בקרקע*

ה'רשימה המלאה מופיעות בהוראות הכתוב / בהודעה שפורסמה בעיתונות וברשומות

הריני מצהיר בזאת כי המפה הטופוגרפית/המצבית המהווה רקע לתכנית זו, נערכה
על ידי ביום 24.07.17, והיא הוכנה לפי הוראות נוהל מבא"ת ובהתאם להוראות החוק
ולתקנות המדדים שבתוקף.

דיוק הקו הכלולי והקדסטר: מדידה אנליטית מלאה ברמת תצל"ר

אברהם ארונטר 827 _____
שם הממד מספר רישון חתימה תאריך

נסח: סגרת 101-05650-0009 מספר זיהוי עוסקים 13

* הרשימה המלאה מפורטת בהוראות התכנית / בהודעה שפורסמה בעיתונות וברשומות