
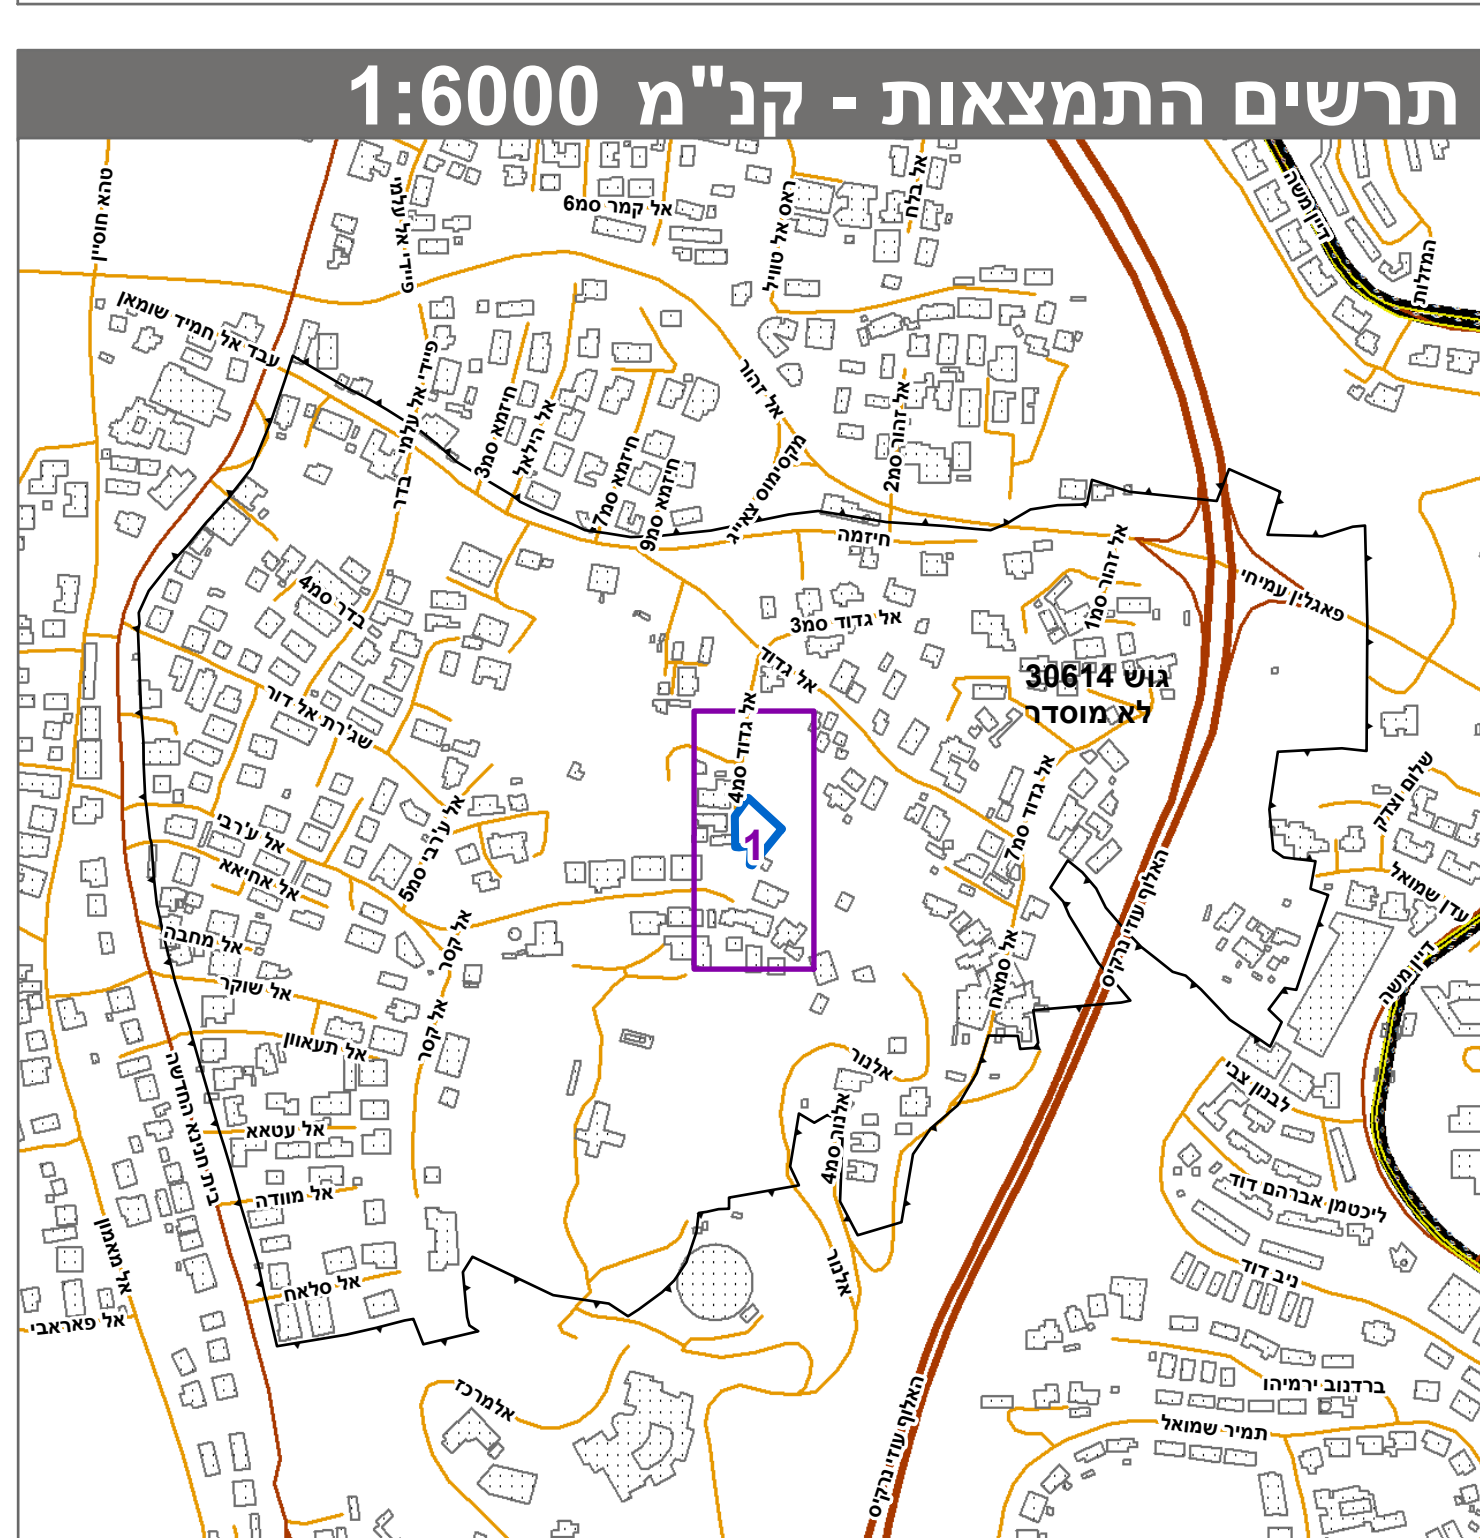


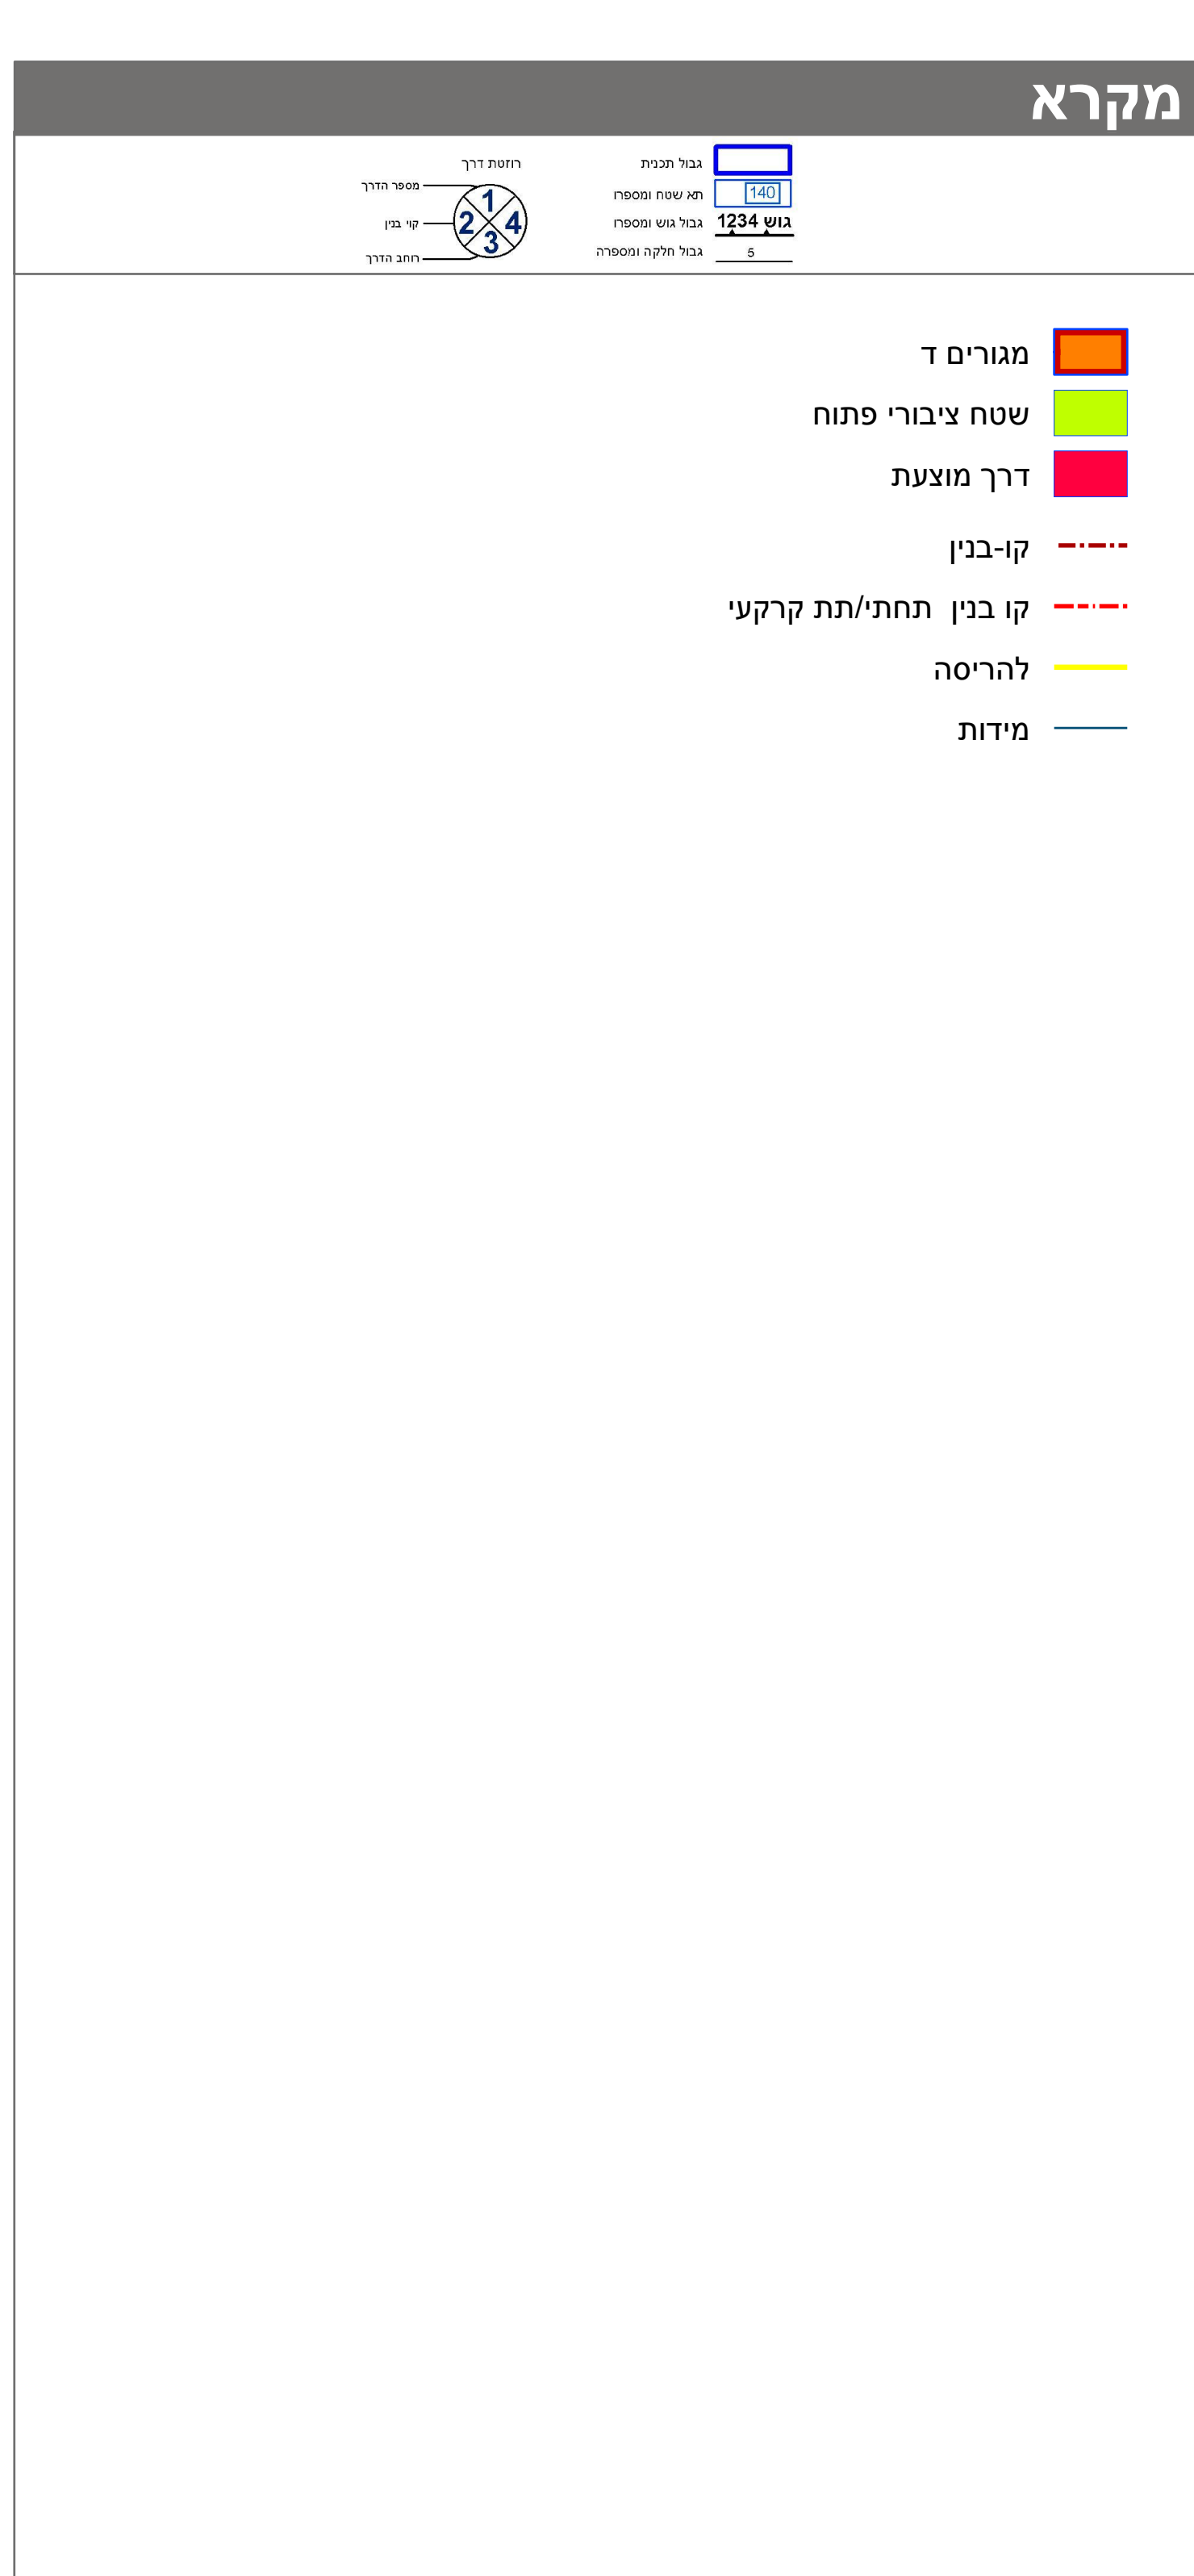

חוק התכנון והבניה, התשכ"ה - 1965 תכנית מתאר מקומית		
מס' 101-0601948		
בניין מגורים בן 8 קומות, בית חנינא		
תשריט מצב מוצע	גליון 1	מתוך 1
מחוז	ירושלים	
מרחב תכנון מקומי	ירושלים	
רשות מקומית	ירושלים	
ישוב	ירושלים	
תכנית בסמכות	מחוזית	
איחוד וחלוקה	ללא איחוד וחלוקה	
היתרים או הרשאות	תכנית שמכוחה ניתן להוציא היתרים או הרשאות	
מונה תדפיס התשריט	8	
מועד הפקה	26/11/2019	
שטח התכנית	1:250	קנה מידה
1.076 דונם		
אישורים בתכנית מס' 101-0601948		
חוק התכנון והבניה, התשכ"ה - 1965 משרד האוצר - מחוז ירושלים הוועדה המחוזית החליטה ביום : 24/03/2019 להפקיד את התכנית 09/12/2019 <i>(חתימה)</i> י"ר הוועדה המחוזית תאריך		

שמות*	
מגיש התכנית	ספיאן טוויל תאגיד:
מנהל עומר תאגיד: פרטי	

טבלת גושים וחלקות*			
מספר גוש	כל הגוש/חלק	מספרי חלקות בשלמות	מספרי חלקות בחלקיות
30614	חלק		118, 78-79

* הרכישה המלאה מפורטת בהוראות התכנית / הודעה שפורסמה בעיתונות וברשומות

תאריך	חתימה	985 מספר רשיון	יורם אלישיב שם המודד
-------	-------	-------------------	-------------------------