
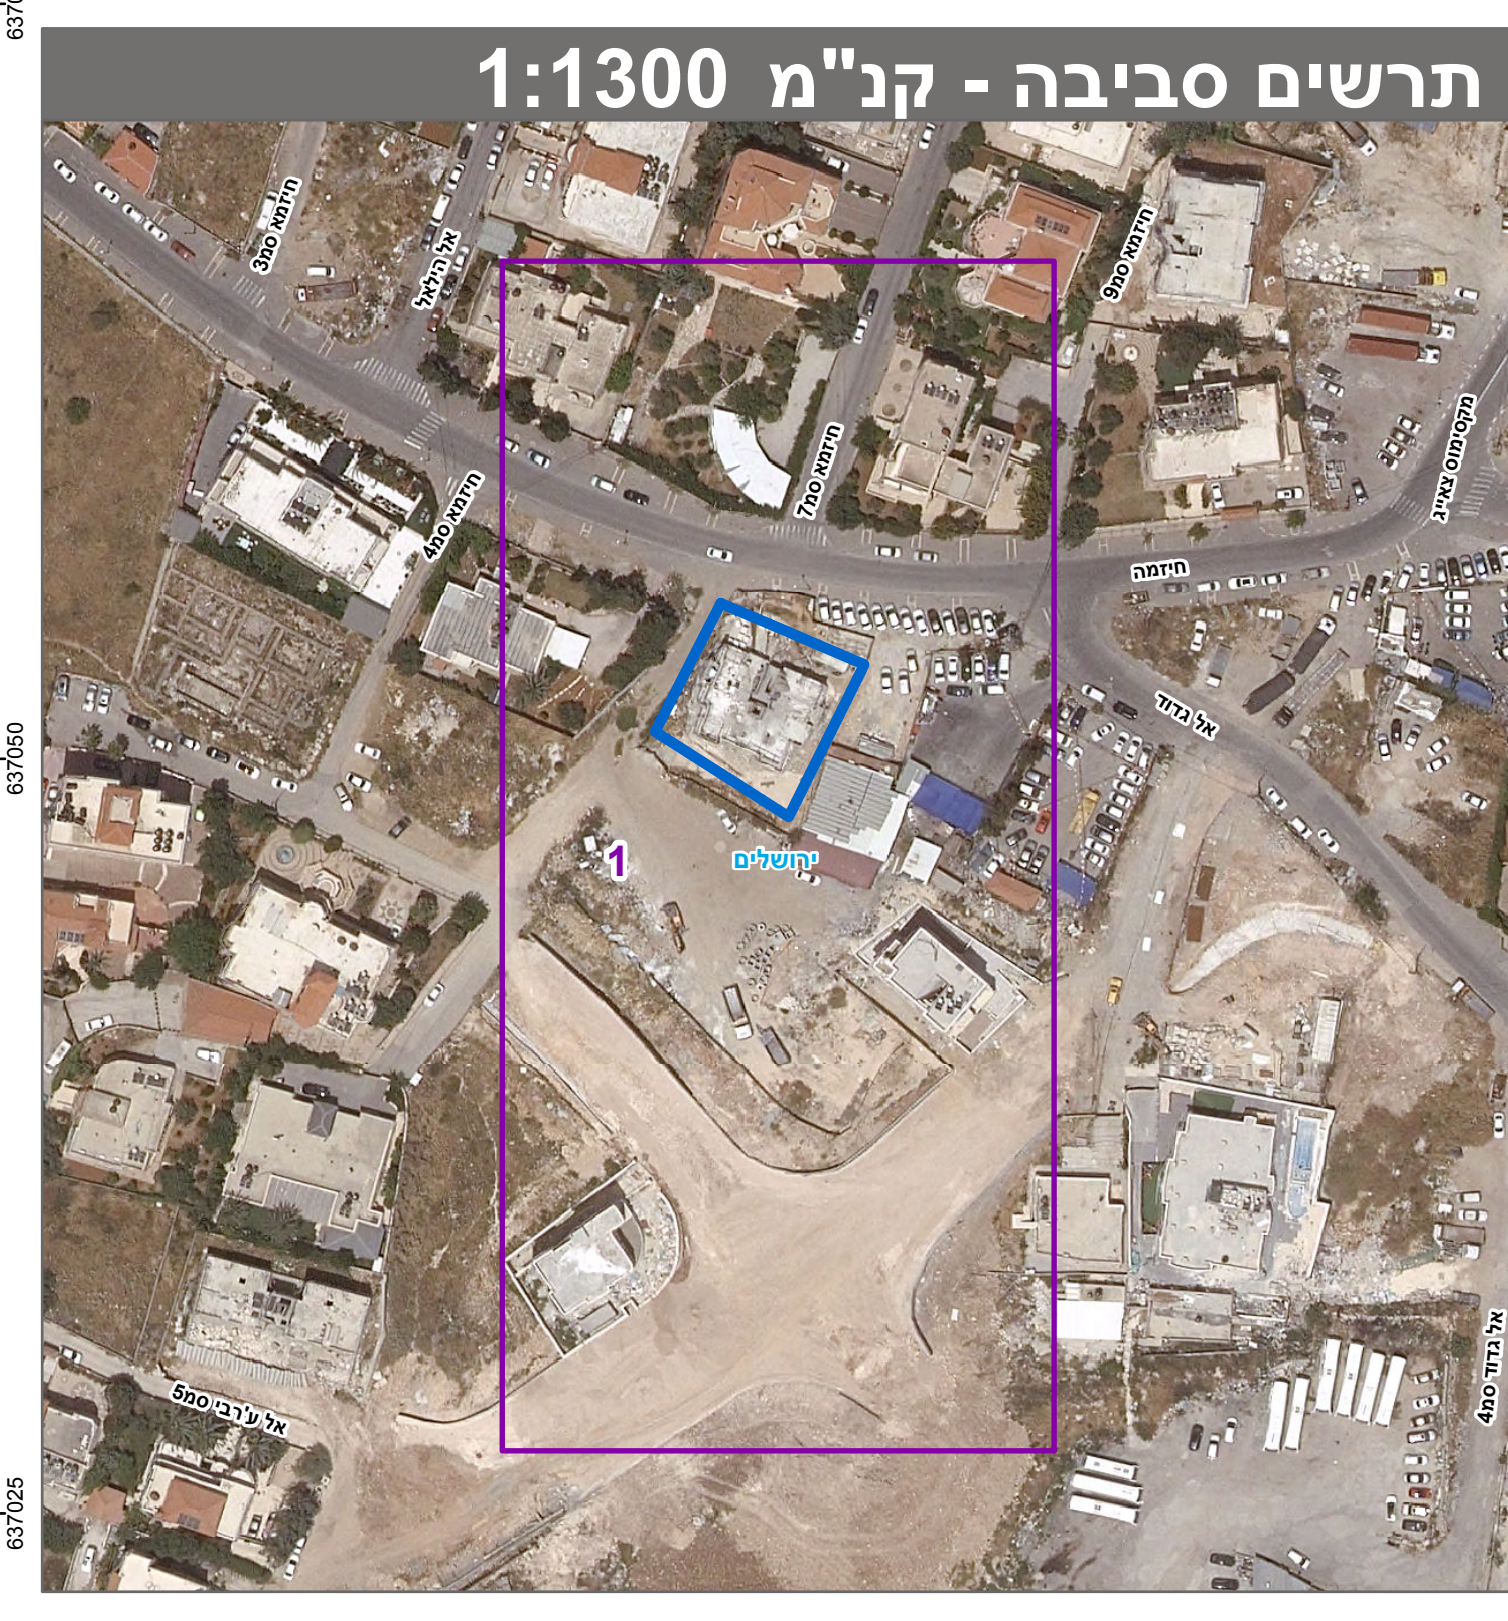
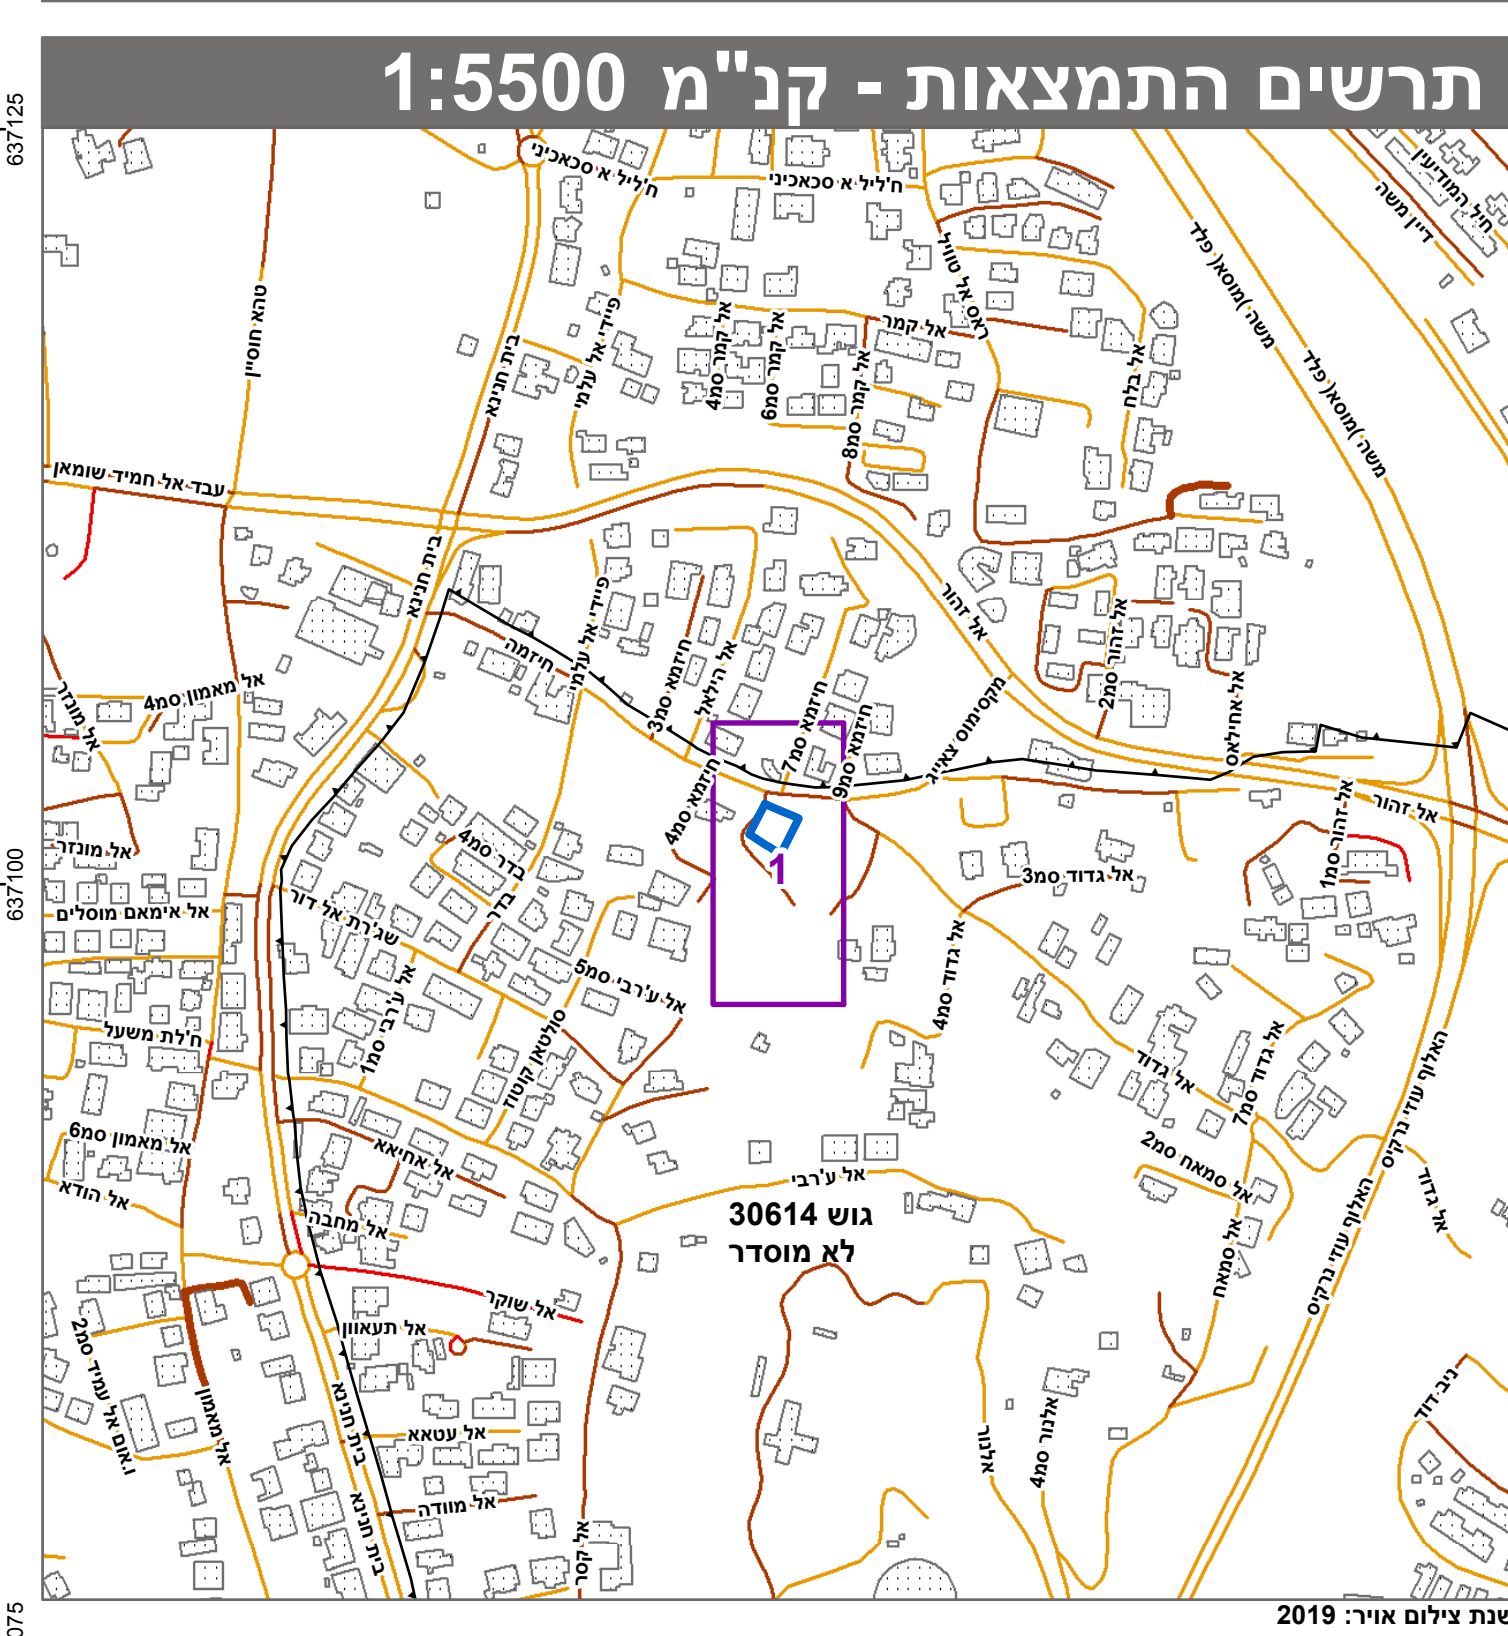


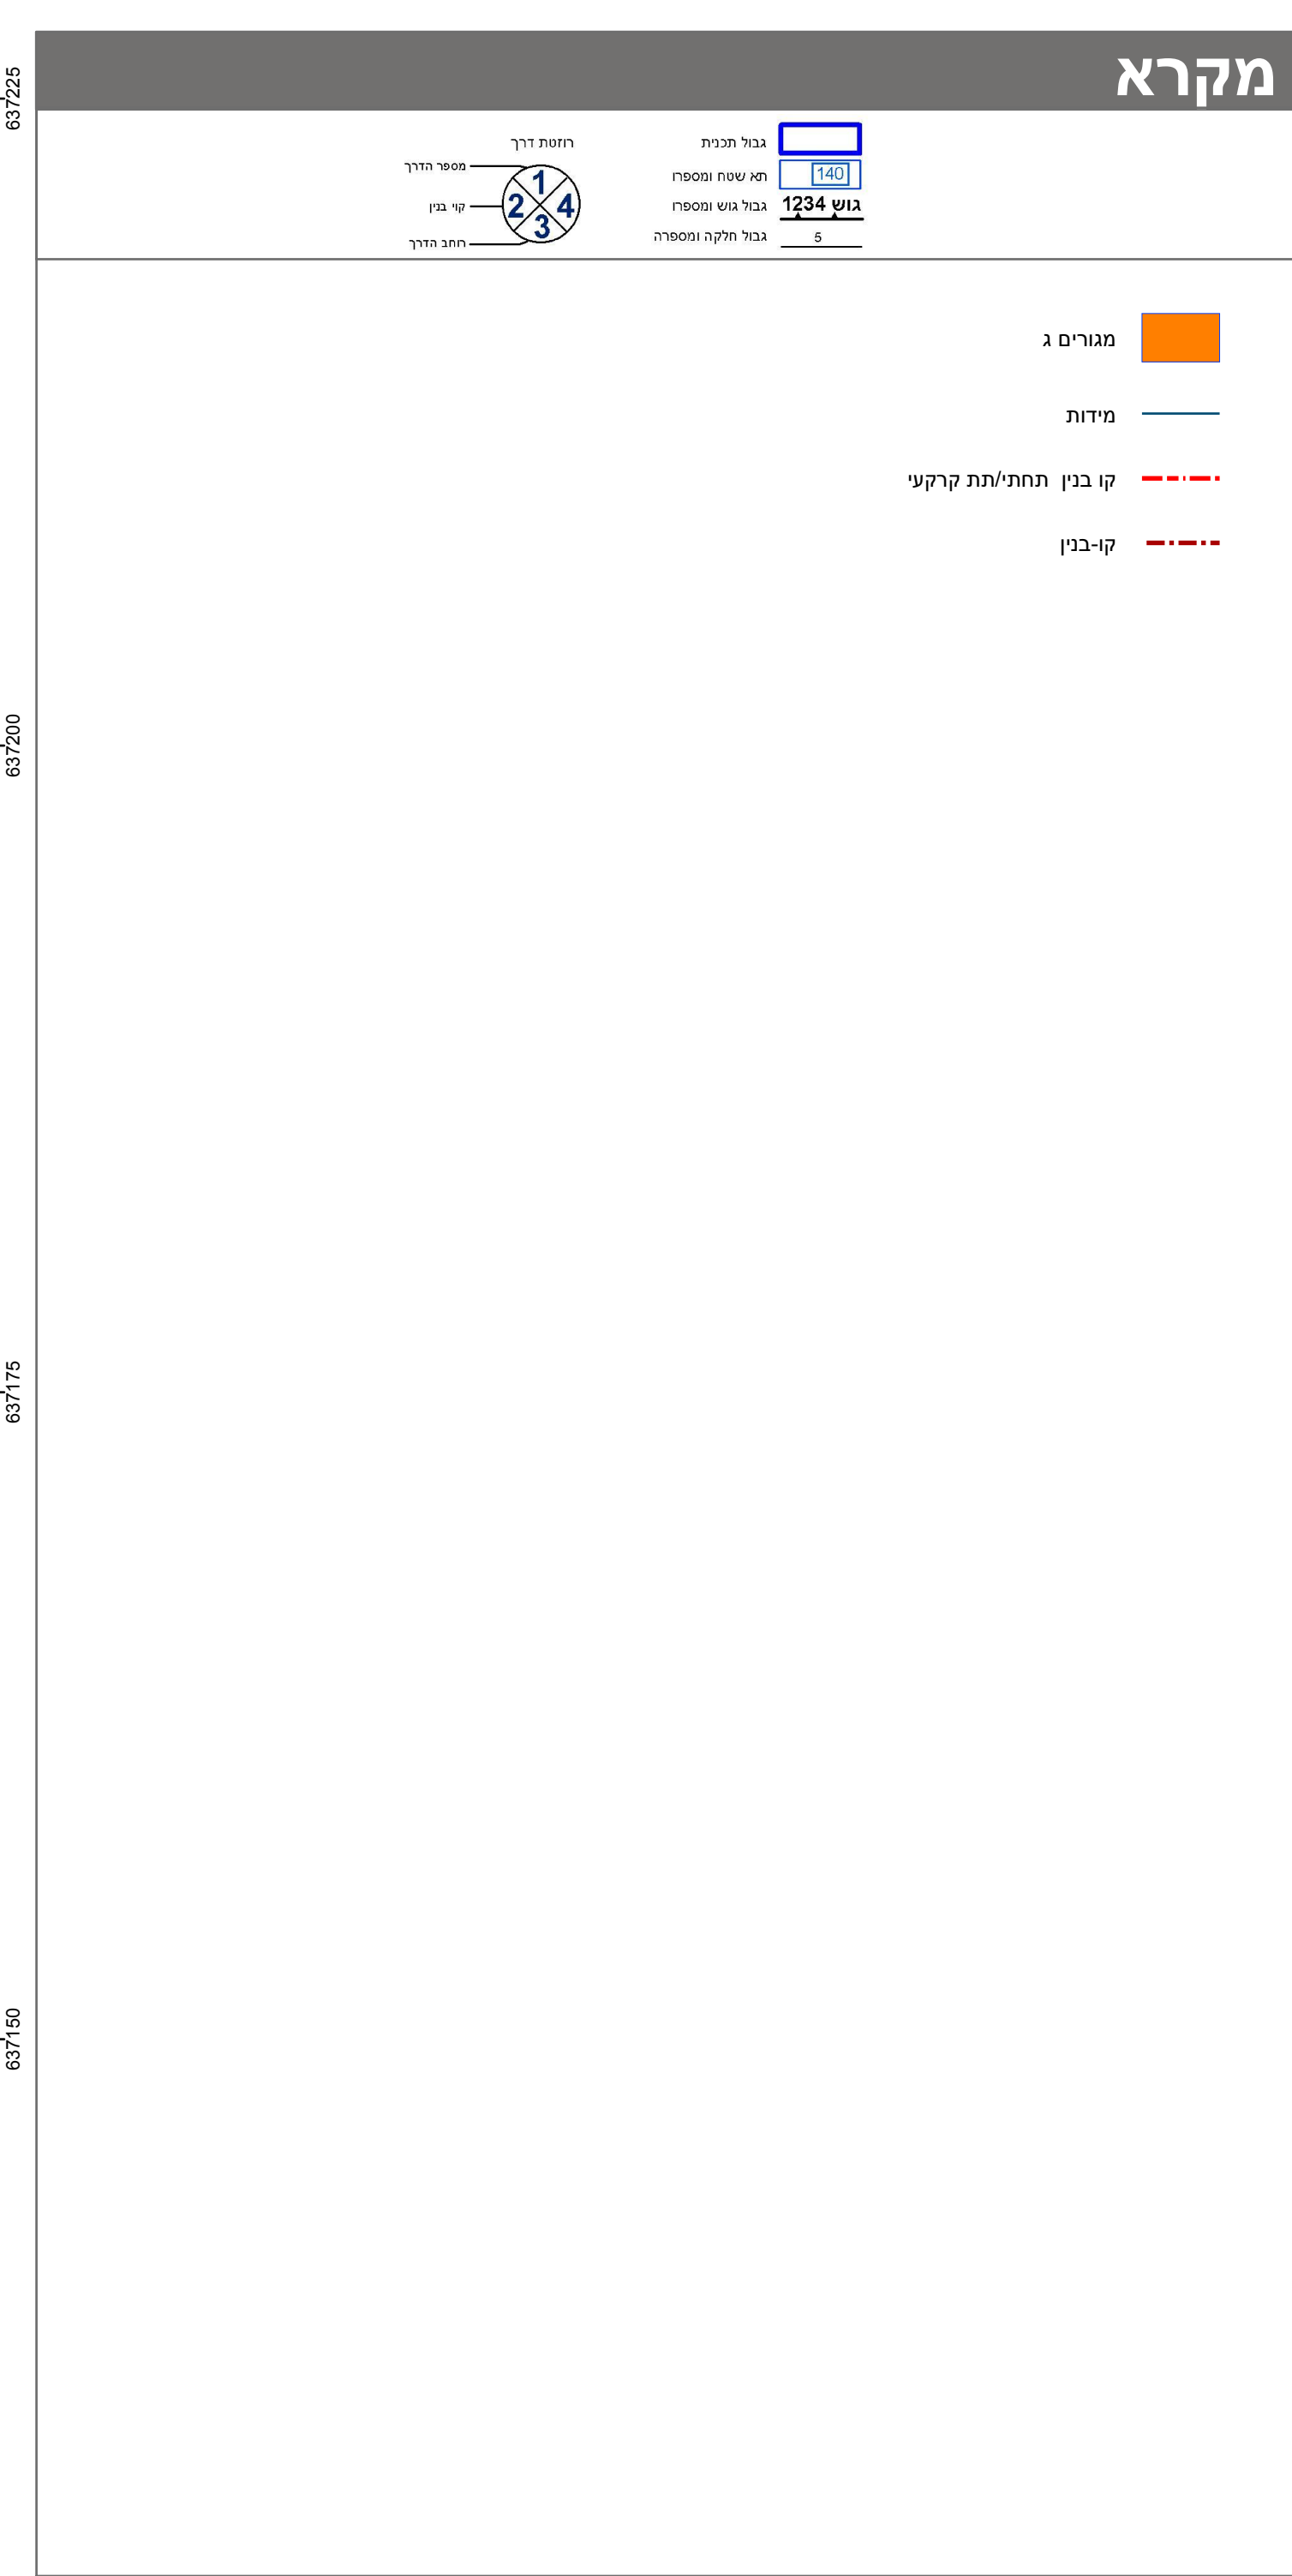

חוק התכנון והבנייה, התשכ"ה - 1965 תכנית מתאר מקומית	
מס' 101-0706135	
שינוי יעוד לשם תוספת בניה בשתי יח"ד בית חנינה , ירושלים	
תשריט מצב מוצע	
גיליון 1 מתוך 1	
מחוז	ירושלים
מרחב תכנון מקומי	ירושלים
רשות מקומית	ירושלים
ישוב	ירושלים
תכנית בסמכות	מחוזית
איחוד וחלוקה	ללא איחוד וחלוקה
היתרים או הרשאות	תכנית שמכוחה ניתן להוציא היתרים או הרשאות
מונה תדפיס התשריט	10
מועד הפקה	01/02/2022
שטח התכנית	0.73 דונם קנה מידה 1:250
אישורים בתכנית מס' 101-0706135	

שמות*	
מגיש התכנית	אתמר אבו דין תאגיד:
מגיש התכנית	טאריק אבו דין תאגיד:
מגיש התכנית	מתמר אבו דין תאגיד:
מגיש התכנית	עמאר אבו דין תאגיד:
עורך ראשי	חסין מסודה תאגיד: אדריכל

בעלי ענין בקרקע*

טבלת גושים וחלקות*			
מספר גוש	חלק/כל הגוש	מספרי חלקות בשלמותן	מספרי חלקות בחלקיותן
30614	חלק		87-89, 901-902

* הרשימה המלאה מפורטת בהוראות התכנית / בהודעה שפורסמה בעיתונות וברשומות הרני מצהיר בזאת כי המפה הטופוגרפית/המצבית המהווה רקע לתכנית זו, נערכה על ידי ביום 27/09/2018 והיא הוכנה לפי הוראות נוהל מבא"ת ובהתאם להוראות החוק ולתקנות המודדים שבתוקף. דיוק הקו הכחול והקדסטרי: מדידה אנליטית מלאה ברמת תצ"ר זיד מוסטפה 1423 שם המודד מספר רשיון מספר רשיון חתימה תאריך