


01/07/2019

לתיקון תוכנית

לאשר את התוכנית

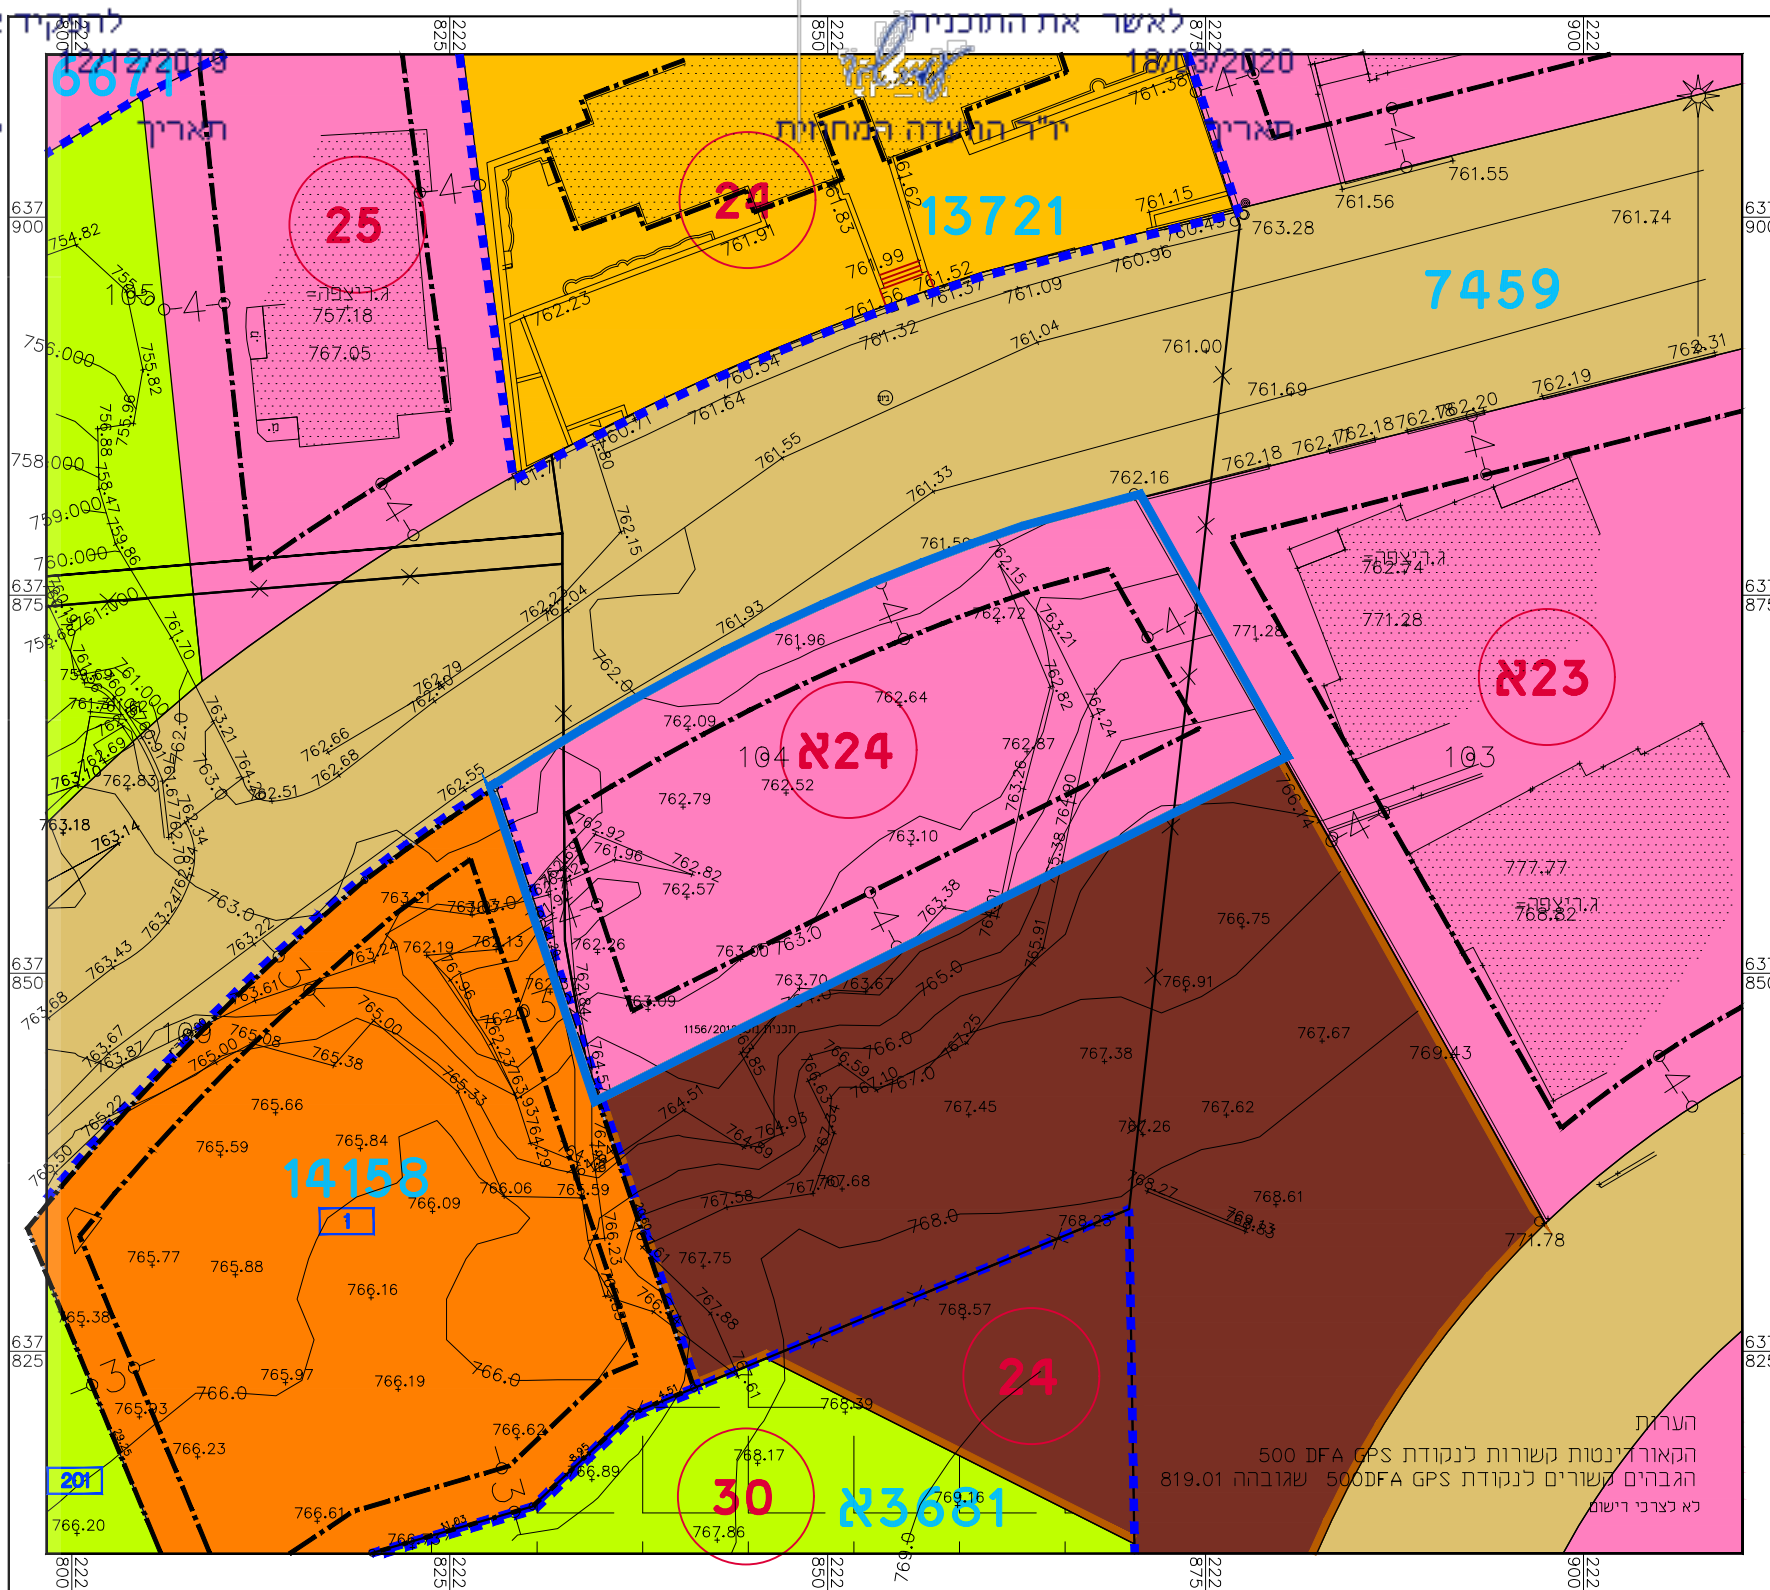

מקרא מצב מאושר

- גבול התכנית
- מספר תכנית מאושרת 7611
- גבול תכנית מאושרת
- דרך מאושרת
- אזור מגורים 1 מיוחד
- מגורים ג'
- מגורים ב'
- שטח לבנין ציבורי
- שטח ציבורי פתוח
- מס' תא שטח 501
- קו בנין מאושר
- קו בנין תחתי מאושר
- מס' חדש A59
- גבול גוש
- מספר גוש 30611
- גבול חלקה
- גבול חלקה לביטול
- מספר חלקה לביטול 104

מצב מאושר ע"פי תכנית 13721, 6671, 14158, א3661, 7459 קנ"מ 1:500

חוק התכנון והבניה, התשכ"ה - 1965
תכנית מתאר מקומית


תכנית מס' 101-0712158

שם התכנית
 הקמת בנין מגורים בן 8 קומות בשכי בית חנינא, ירושלים

תשריט מצב מאושר גיליון 1 מתוך 1

מחוז	ירושלים
מרחב תכנון מקומי	ירושלים
רשות מקומית	ירושלים
ישוב	ירושלים
שטח התוכנית	1051 דונם קנה מידה 1:500
איחוד וחלוקה / סמכות ראשית	אופי התכנית
לא איחוד וחלוקה	ועדה מחוזית
הוראות לתכנון	לא
תלת מימד	
תאריך	05/11/2019

חותמות מוסד התכנון

 

שמות וחתימות:

מוראד מדיסן	מ.ר. 1310	מוראד מדיסן
ירושלים, גבעת התחמושת, חזית הרכבת הקלה		מספר רישיון
052-2457448		תאריך
morad1976@gmail.com		חתימה

הצחרת מודד
 הרינו מצהיר בזאת כי המפה הטופוגרפית/המצבית המהווה רקע לתכנית זו נערכה על ידי ביום 01-01-2019 והיא הוכנה לפי הוראות נוהל מבאית וברתאם להוראות החוק ולתקנות המודדים שבתוקף. דיוק הגו הכחול והקדסטר מדידה אנליטית מלאה ברמת תציר.

מוראד מדיסן 1310
 שם המודד מספר רישיון