



חוק התכנון והבנייה, התשכ"ה - 1965
תכנית מפורטת

מס' 101-0749648

תוספת 2 יחידות דיור
גילה, ירושלים


תשריט מצב מאושר

מחוז	ירושלים
ישוב	ירושלים
תאריך	02/04/2020
שם הנספח	קנ"מ
תרשים סביבה	1:2500
תרשים נוסף	1:250

שמות ודתימות:

עורך הנספח	שם: יהודה פייגין תאגיד: פייגין אדריכלים
חתימה:	חתימה: יהודה פייגין מייגון אדריכלים (1995) בע"מ מעלה הצופים 29 ו"ג

תרשים סביבה

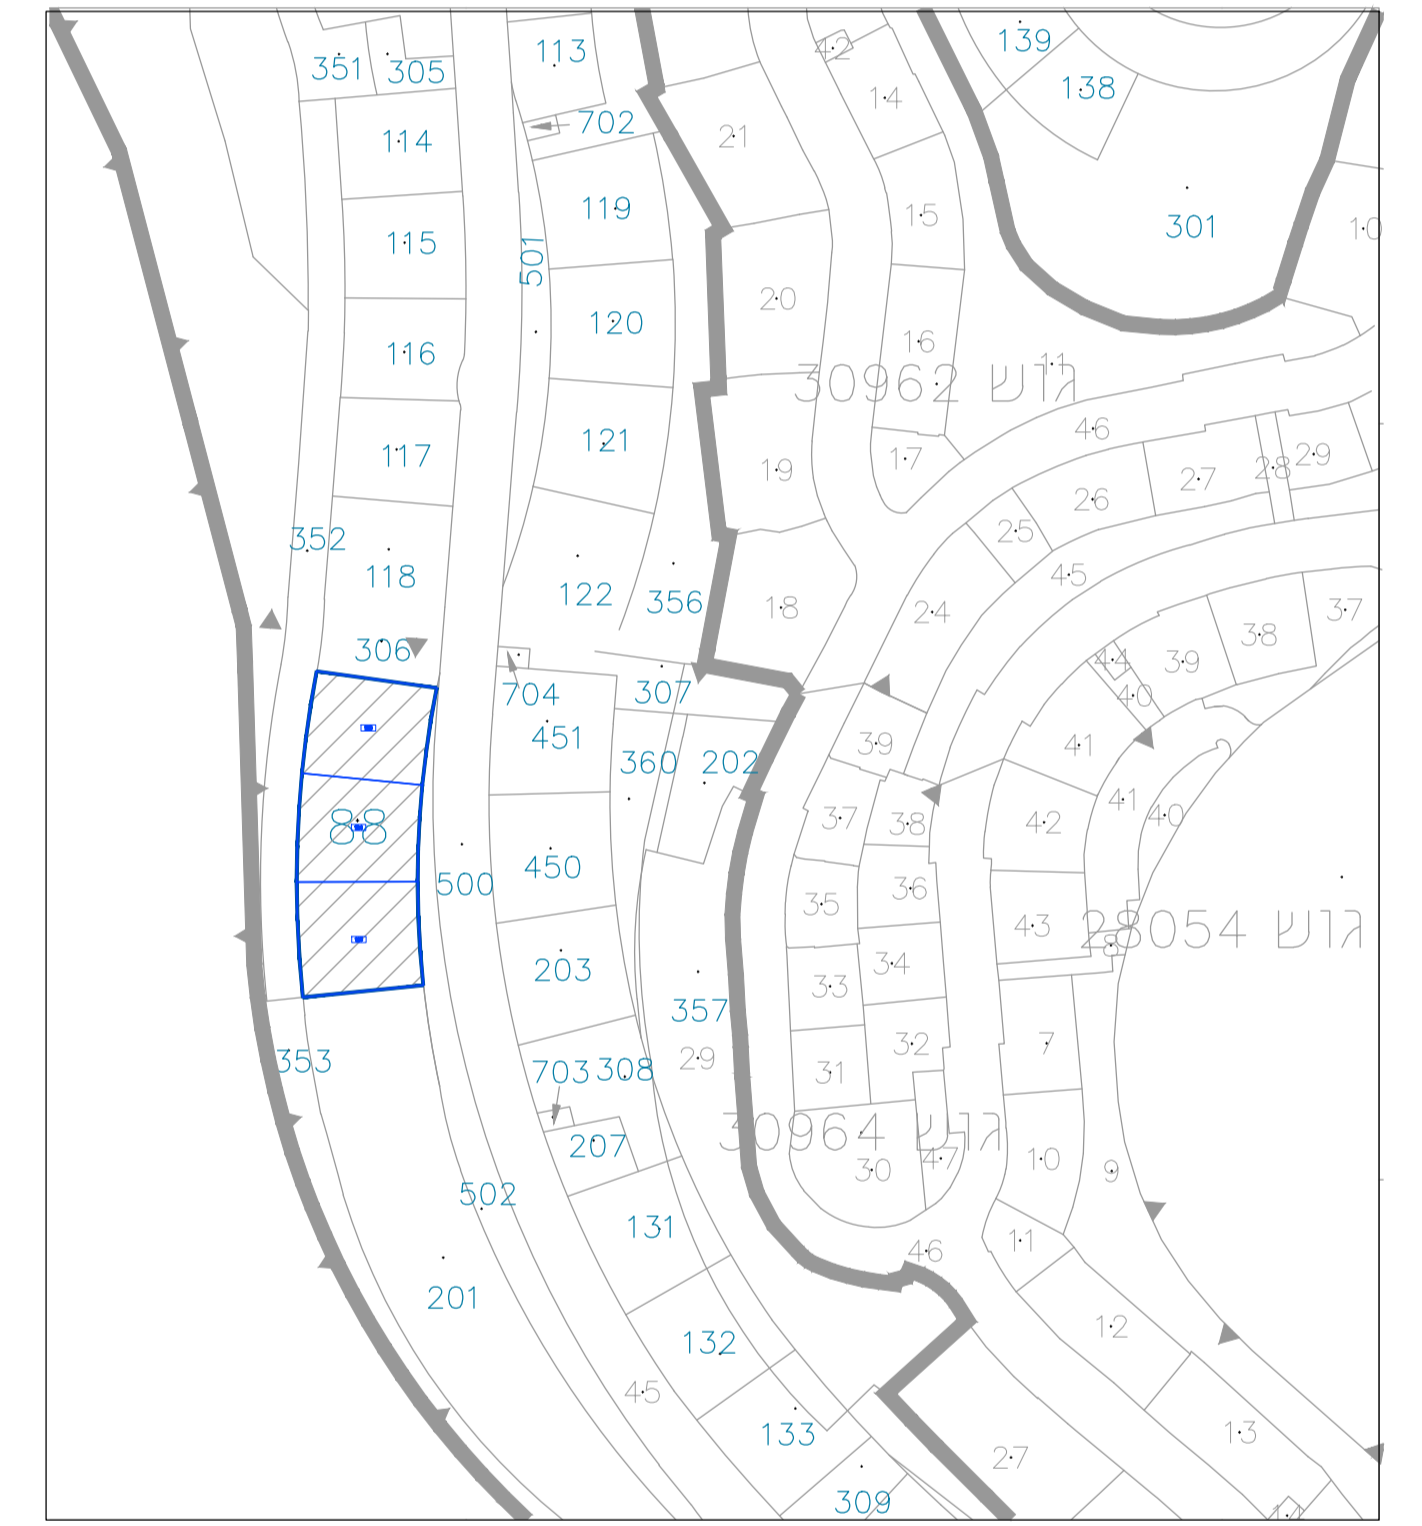

מקרא:

	טייכת		גבול תכנית מוצעת
	קו בנין מאושר		דור מאושרת
	רוזטה		דור ו/או טיפול נופי
	מס' הדרך		מגורים ג'
	סו בנין		מגורים ומסחר
	רוחב הדרך		מבנים ומוסדות ציבור
	גבול מגרש		שטח ציבורי פתוח
	מס' גוש		פארק / גו ציבורי
	גבול חקקה קיימת		יער
	מספר חקקה קיימת		מתקנים סכניים
	גבול תא שטח ומספרו		

הצהרת המודד

אני מאשר כי מפה זו הוכנה ונערכה בקנה מידה 1:2500. והיא העתק נכון של המפה הטופוגרפית על סמך מדידה שהסתיימה ביום: 13.06.2019. בהסתמך על ברכת איכות שביצעתי למפה זו אני מאשר את כל הפרטים ומאפייניהם שצוינו במפה מדויקים כפי האמור: דרגת דיוק אופקי היא: 3. דרגת דיוק אנכי היא: 3. המפה הוכנה כפי תקנות המדידות ומיפוי, התשע"ו-2016. תאריך גמר התכנית: 02/04/2020

אבו רג'ב נאדר
שם המודד ומענו

1168
מספר רישון

חתימה

מצב מאושר על פי תכנית 13157 קנ"מ 1:250