

מו' 101-0653212

הרחבת י"ד קיימת ברוח עירם גאון
גבעת שאול.

תרשים מצב מוצע	
גיאון 1 מתוך 1	
מחוז ירושלים	ירושלים
מרחוב תכנון מקומי ירושלים	ירושלים
רשות מקומית ירושלים	ירושלים
ישוב ירושלים	ירושלים
תכנית בסמכות מקומית לא איחוד וחלוקת	היתרים או הרשותות
10 14:31 25/10/2020	מועד הפקה
1:250 0.345 קנה מידת שטח התכנון	маш. תכנון
שמות*	צ'ק קייפטן אגדת אורה שותט אגדת עורך ראשי

אישור בתכנין מו' 101-0653212

בעלי עין בקרקע*

מספר גוש	חלק/ כל הגוש	מספר חלקות בשלמותן	מספר חלקות בחלוקת
26	26	26	26

* הרשימה המלאה מפורטת בהוראות התכנין / בהודעה שפורסמה בעיתונות וברשותו


תרשים המתמצאות - קנו'ם 1:1250



הריי מצהיר בזאת כי המפה הטופוגרפית/המצביה המהווה רקע לתכנין זו, נרכשה על ידי ביום 14.10.2020 וויא הוכחה לפני הוראות נוהג מנא"ת בהתאם להוראות החוק ותקנות המודדים שבמוקף. דיקן הקונסולה וקדוטסר. יק כחול (בלבד) בrama אניותית

יאיר איזובצ'ין 542 שם המודד מספר רישיון

התמונה תאריך

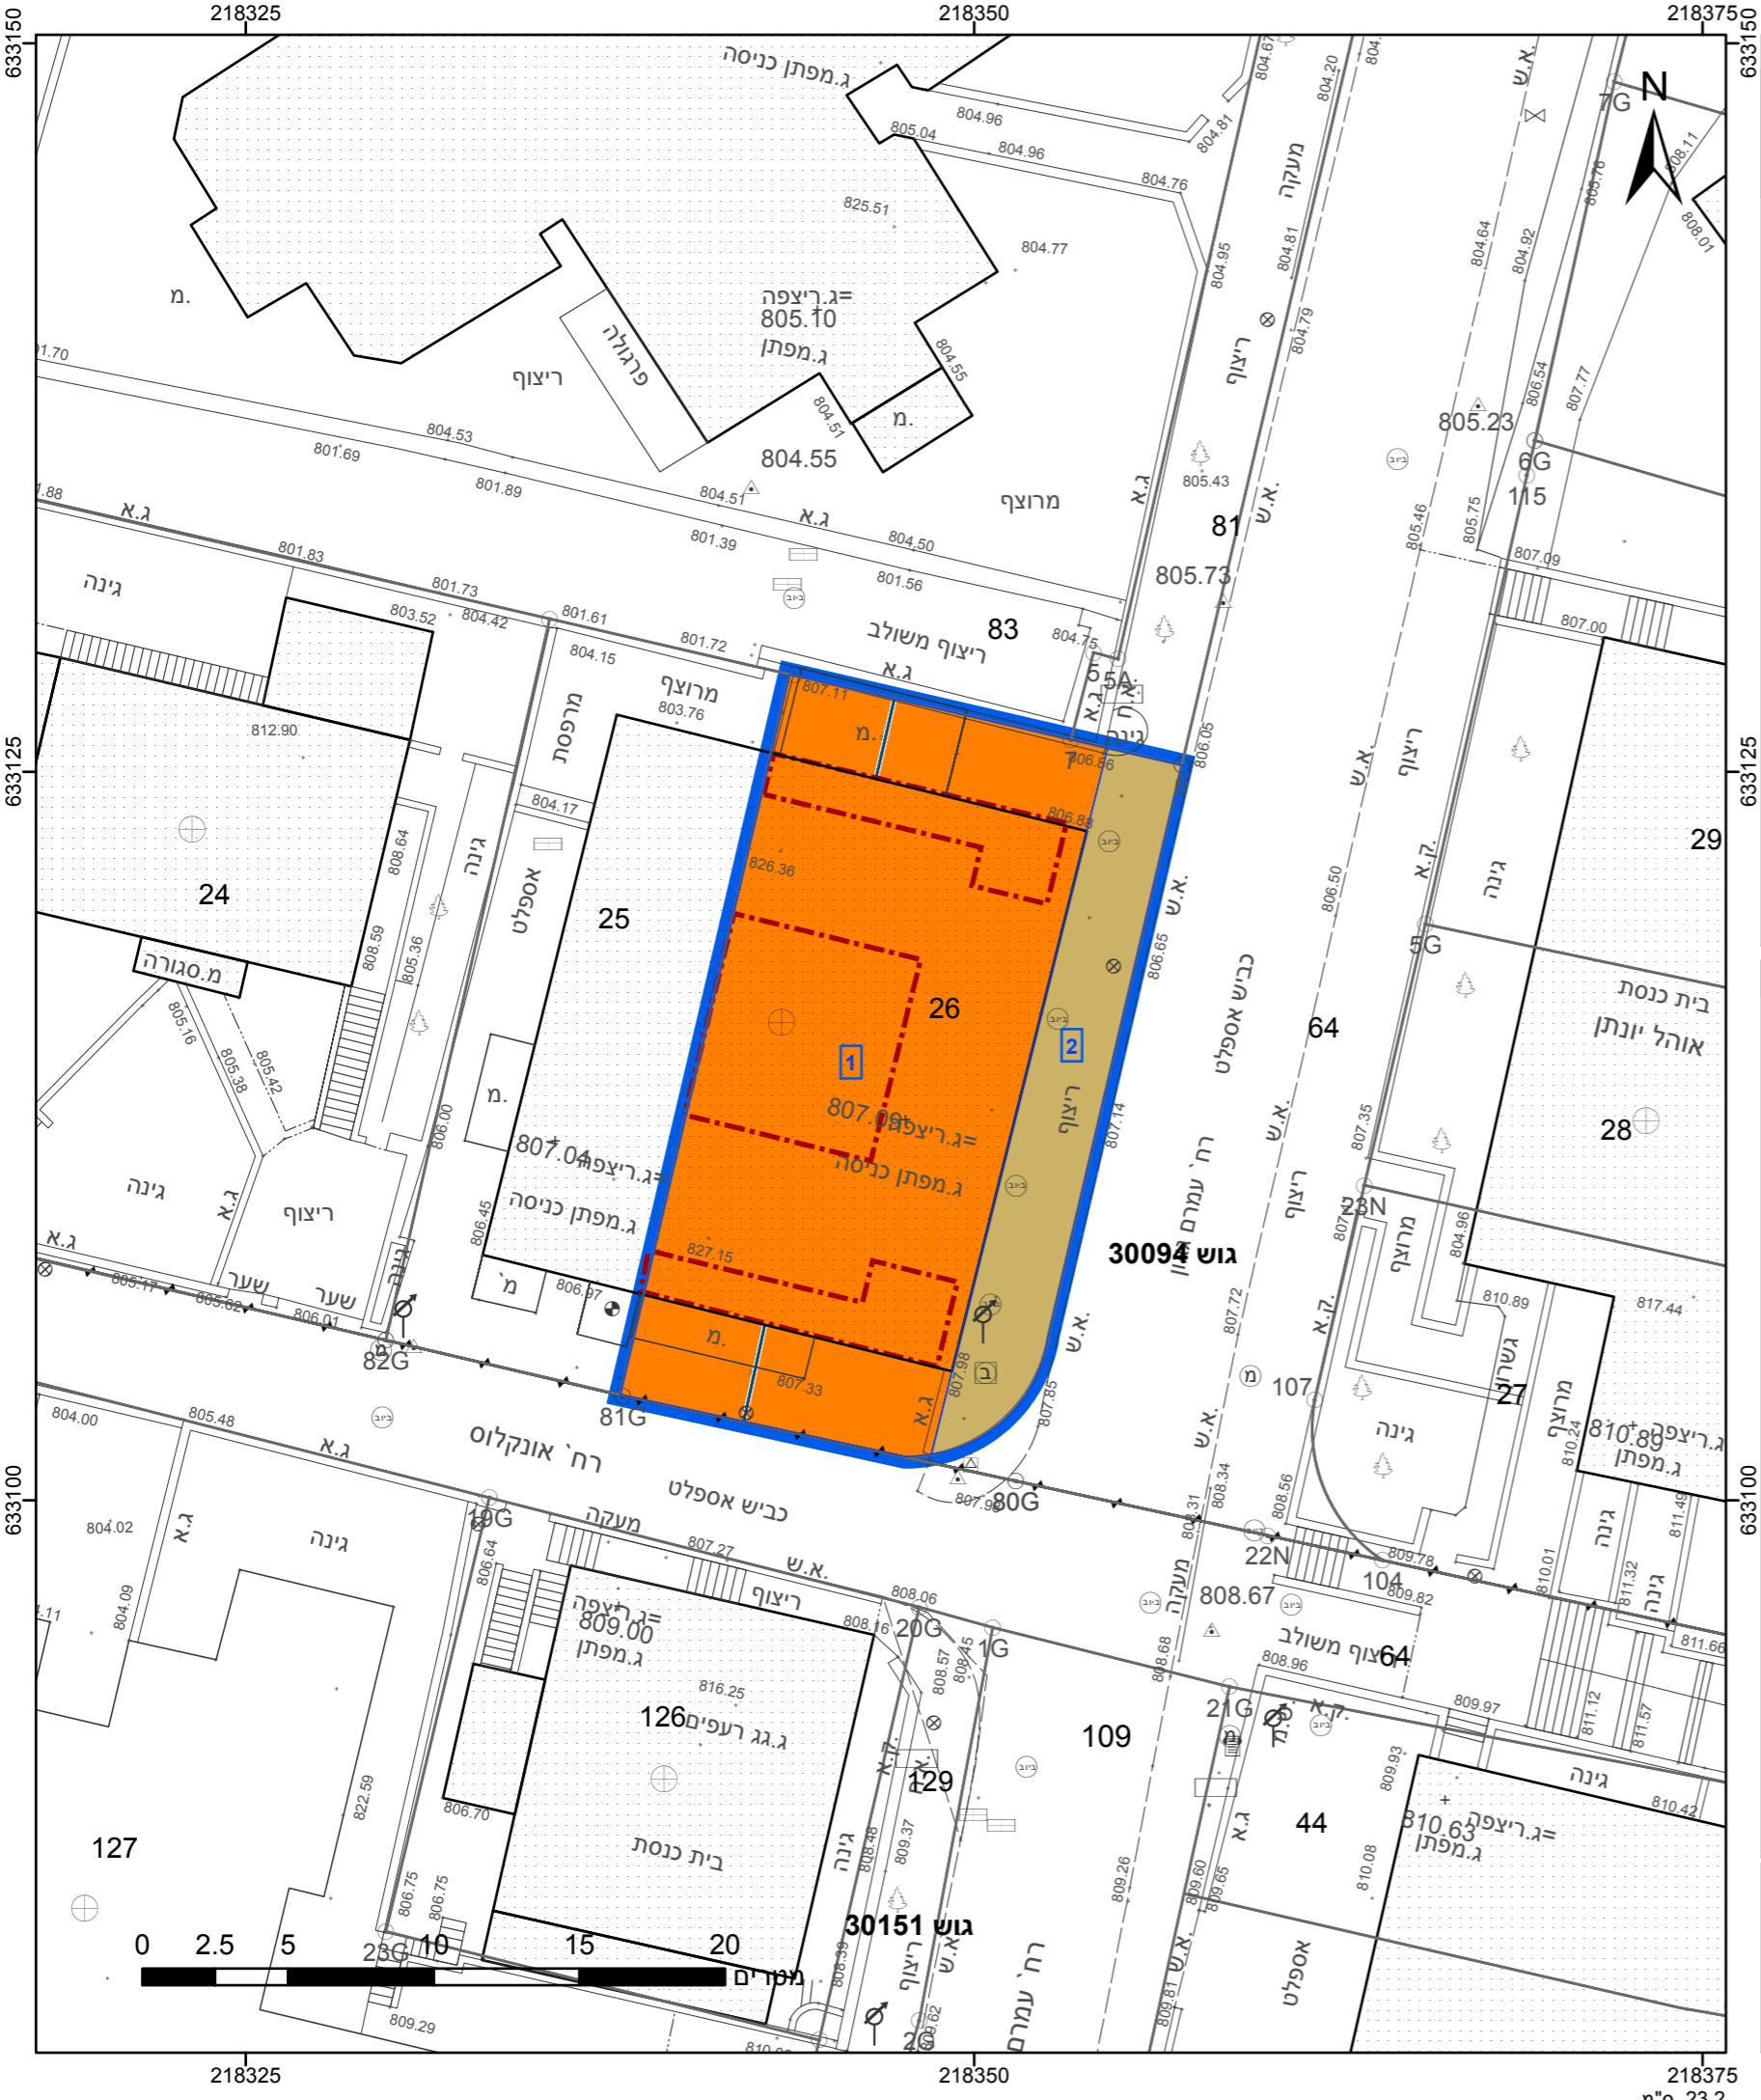

מקרה	גבול התכנין תא שטח ומספרו
גוש 1234 גבול גוש ומספרה גובל תקרה וחיבור הדרכות ומספרה	1 2 3 4 5
מגורים ג' דרך מאושתת מידות קו-ביני	

הרשימה המלאה מפורטת בהוראות התכנין / בהודעה שפורסמה בעיתונות וברשותו

תרשים המתמצאות - קנו'ם 1:1250

שם צילום אויר: 2017-2018 מס' תכנין: 101-0653212