


נספח לתכנית מס' 632-0768580	
שינוי בקו בניין בחלקה 50 מגרש 124, קיבוץ נגבה.	
תוכנית מצב מאושר גליון 1 מתוך 1	
תחולה	רקע
תיאור	תוכנית 267\02\6 מצב מאושר
תאריך עריכת הנספח	04/06/2020
קני"מ	1:250
תרשימים נוספים	קני"מ
תרשים סביבה	1:2500
שמות וזחתימות:	
שם: שלומי סאלם	תאגיד:
עורך הנספח	

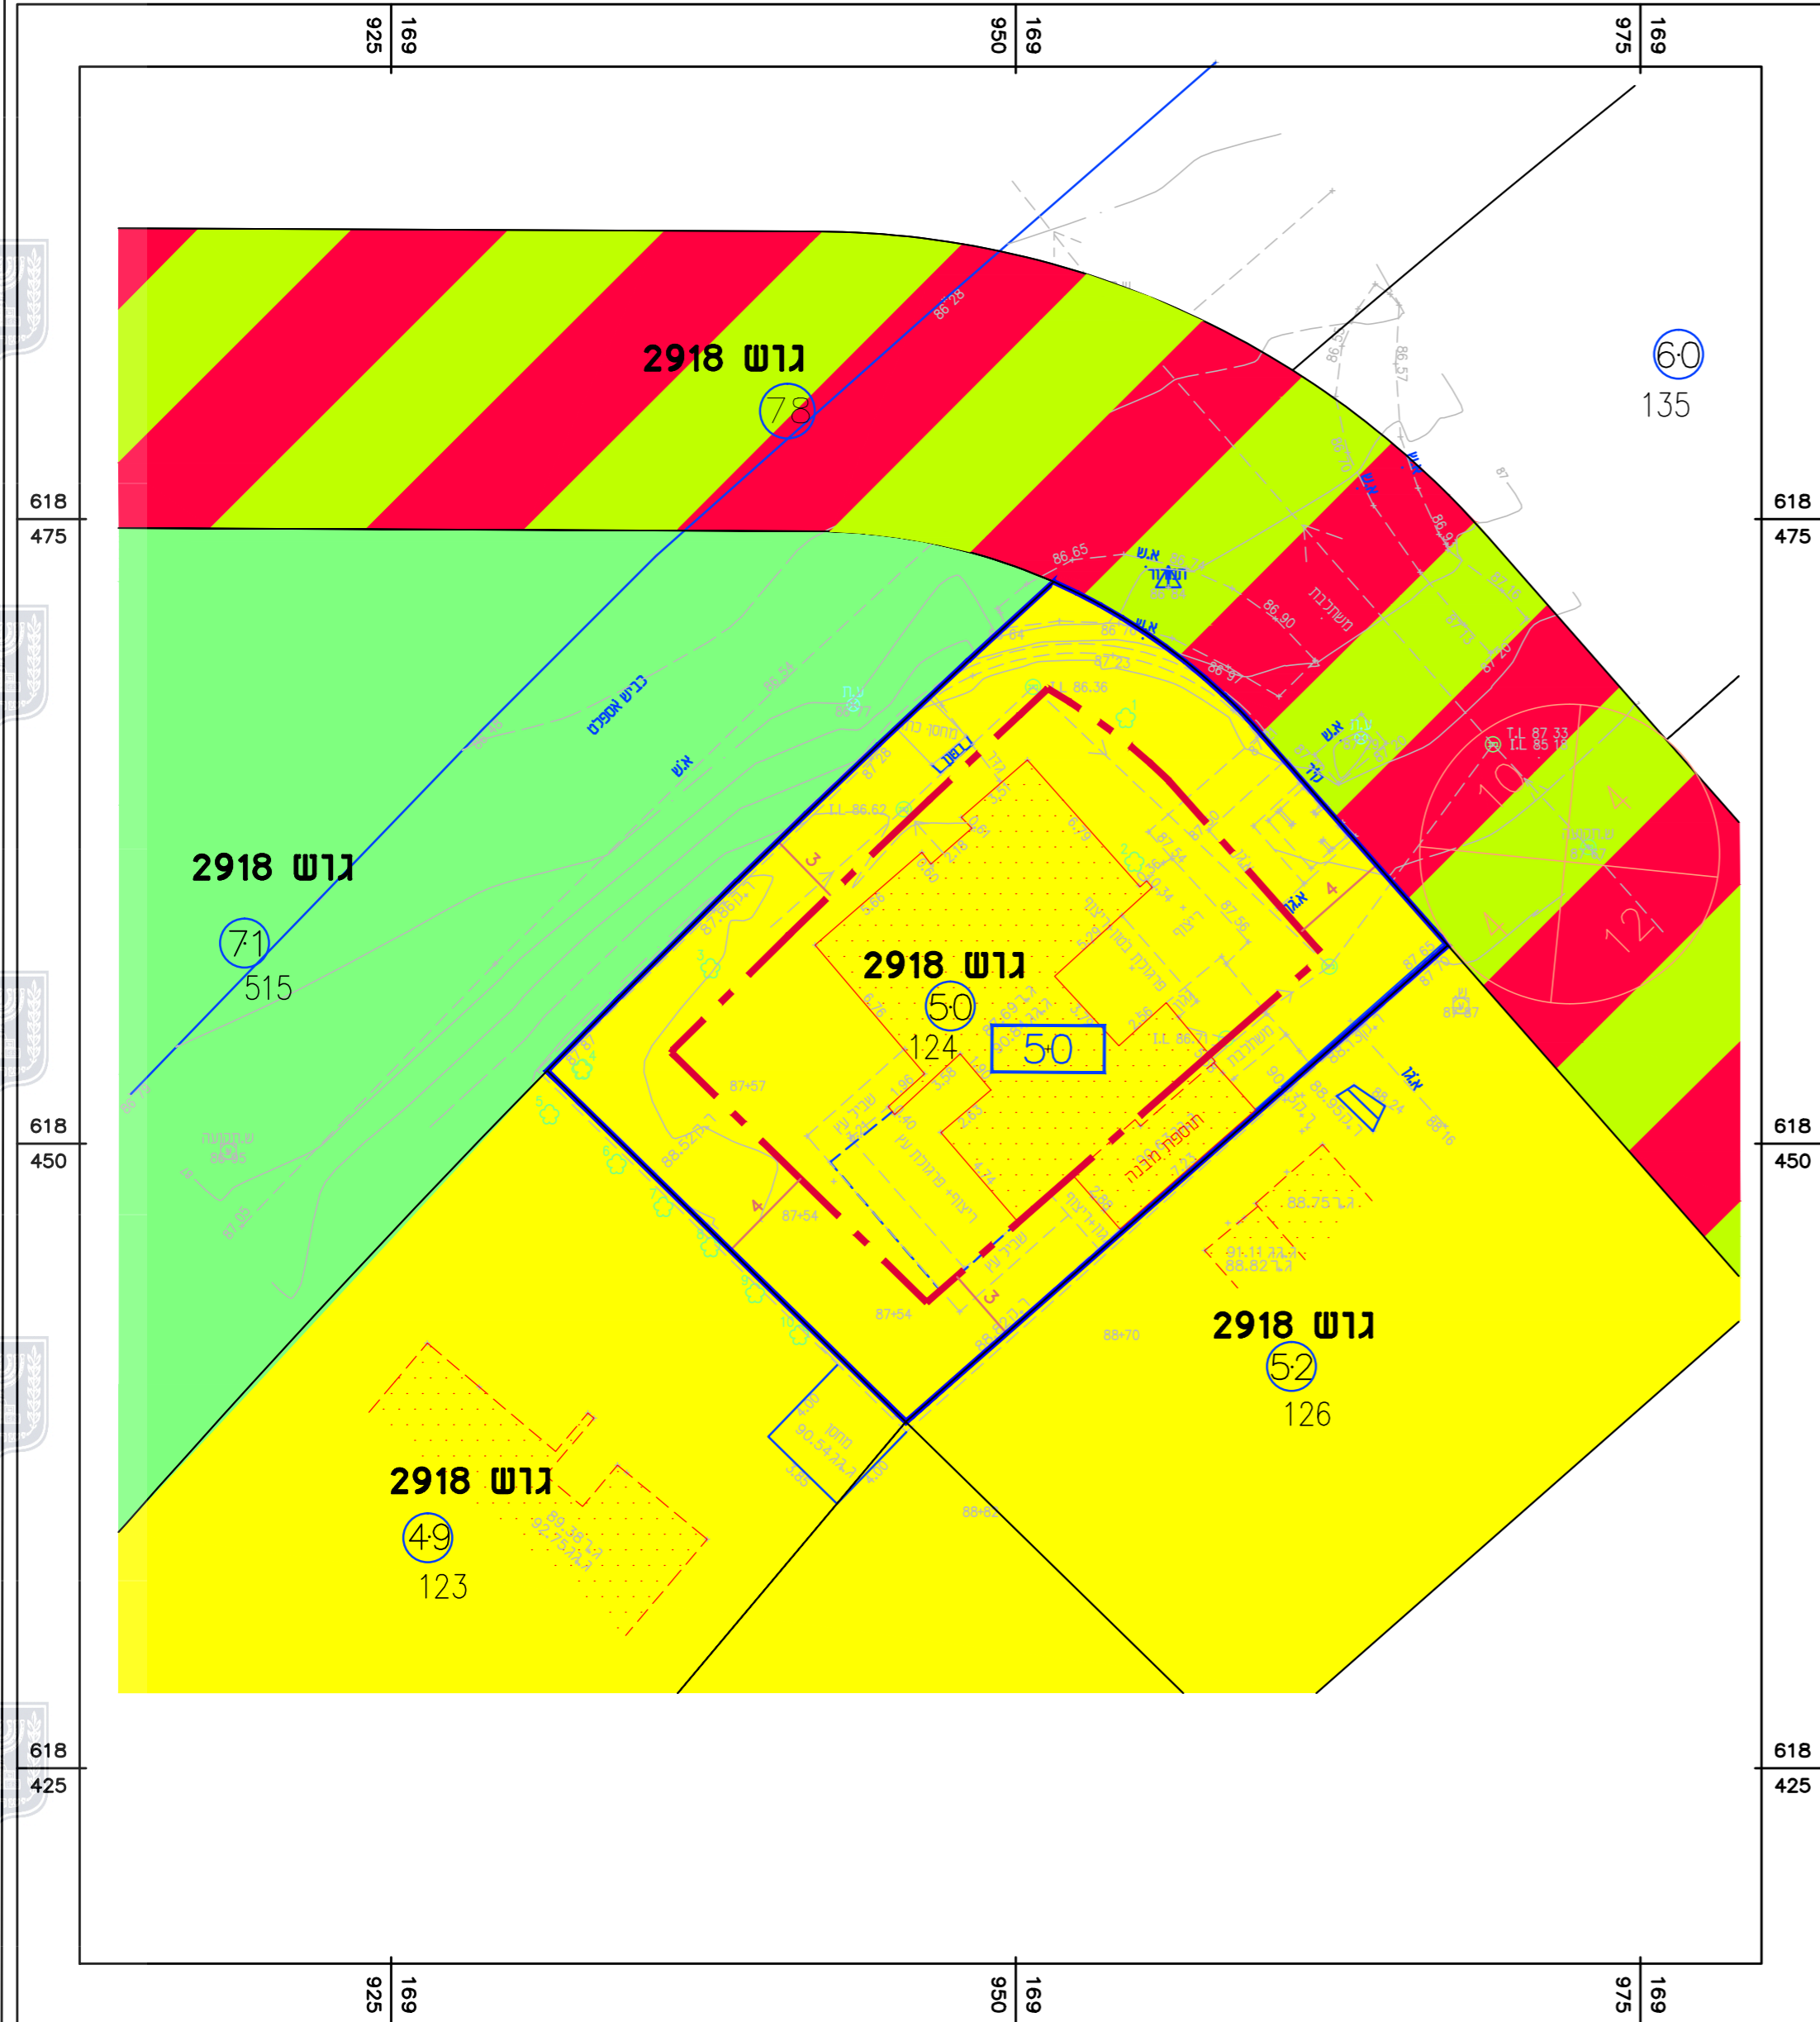

תצלום אוויר קיבוץ נגבה - כנסות לקיבוץ



תרשים סביבה קני"מ 1:2500



מקרא

- 50 מספר חלקה
- 124 מספר חלקה ישן
- מגורים א'
- שטח ציבורי פתוח *
- דרך משולבת *
- * יעוד שלא עפ"י מבא"ת
- קווי בניין
- גבול תוכנית
- גוש 2918** מספר גוש
- ע"א מספר הדרך
- פרוט נתוני רוזטה: מידות קוי בנין
- רוחב זכיות הדרך