



מקרה

מגורים ב

דרך מאושרת

מידות

להריסה

קו-בני



עץ/עצים להעתקה

עץ/עצים לעקירה

תיק 1

14:

1:25

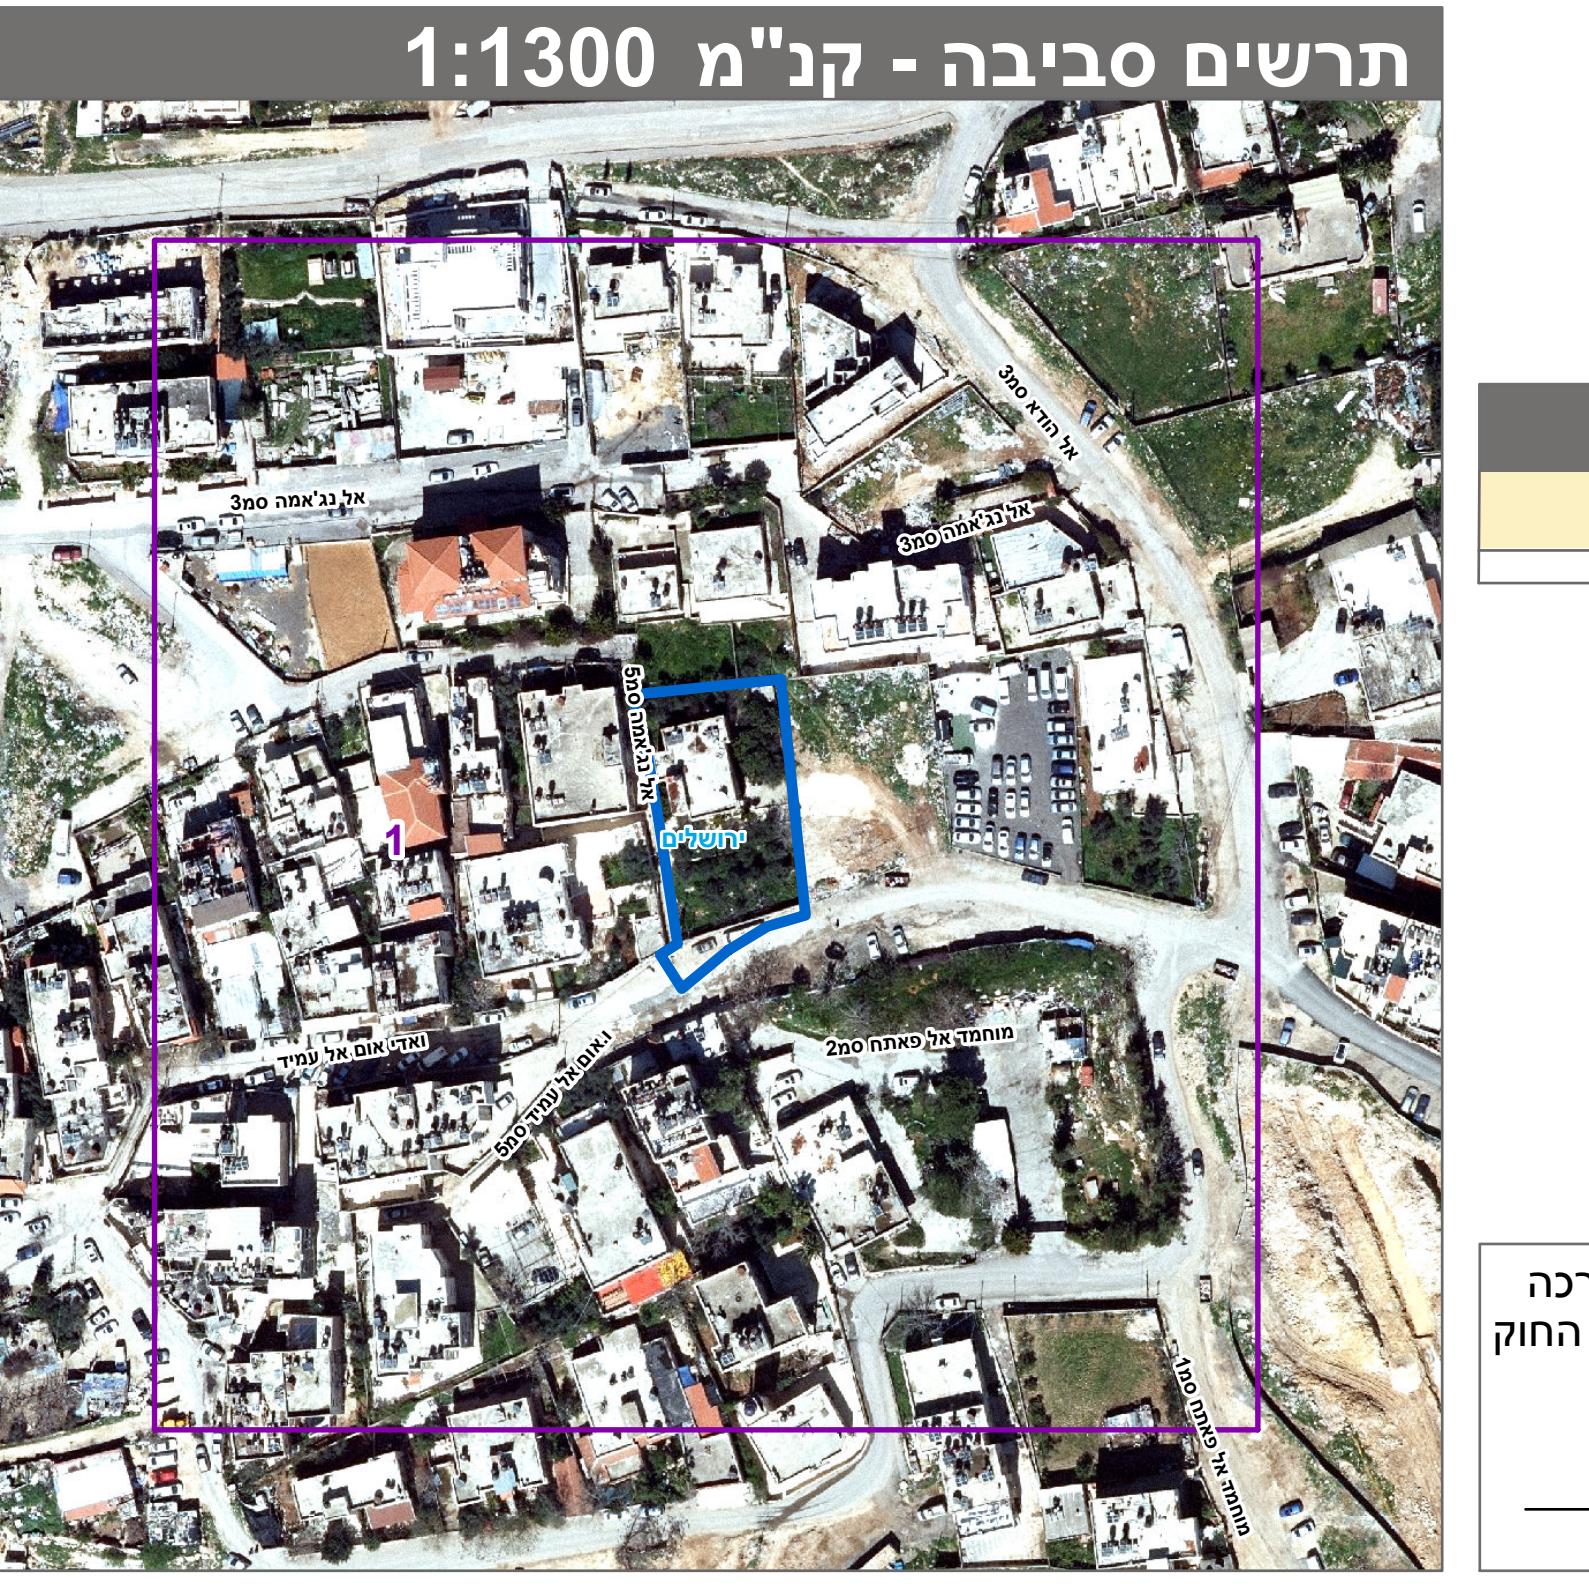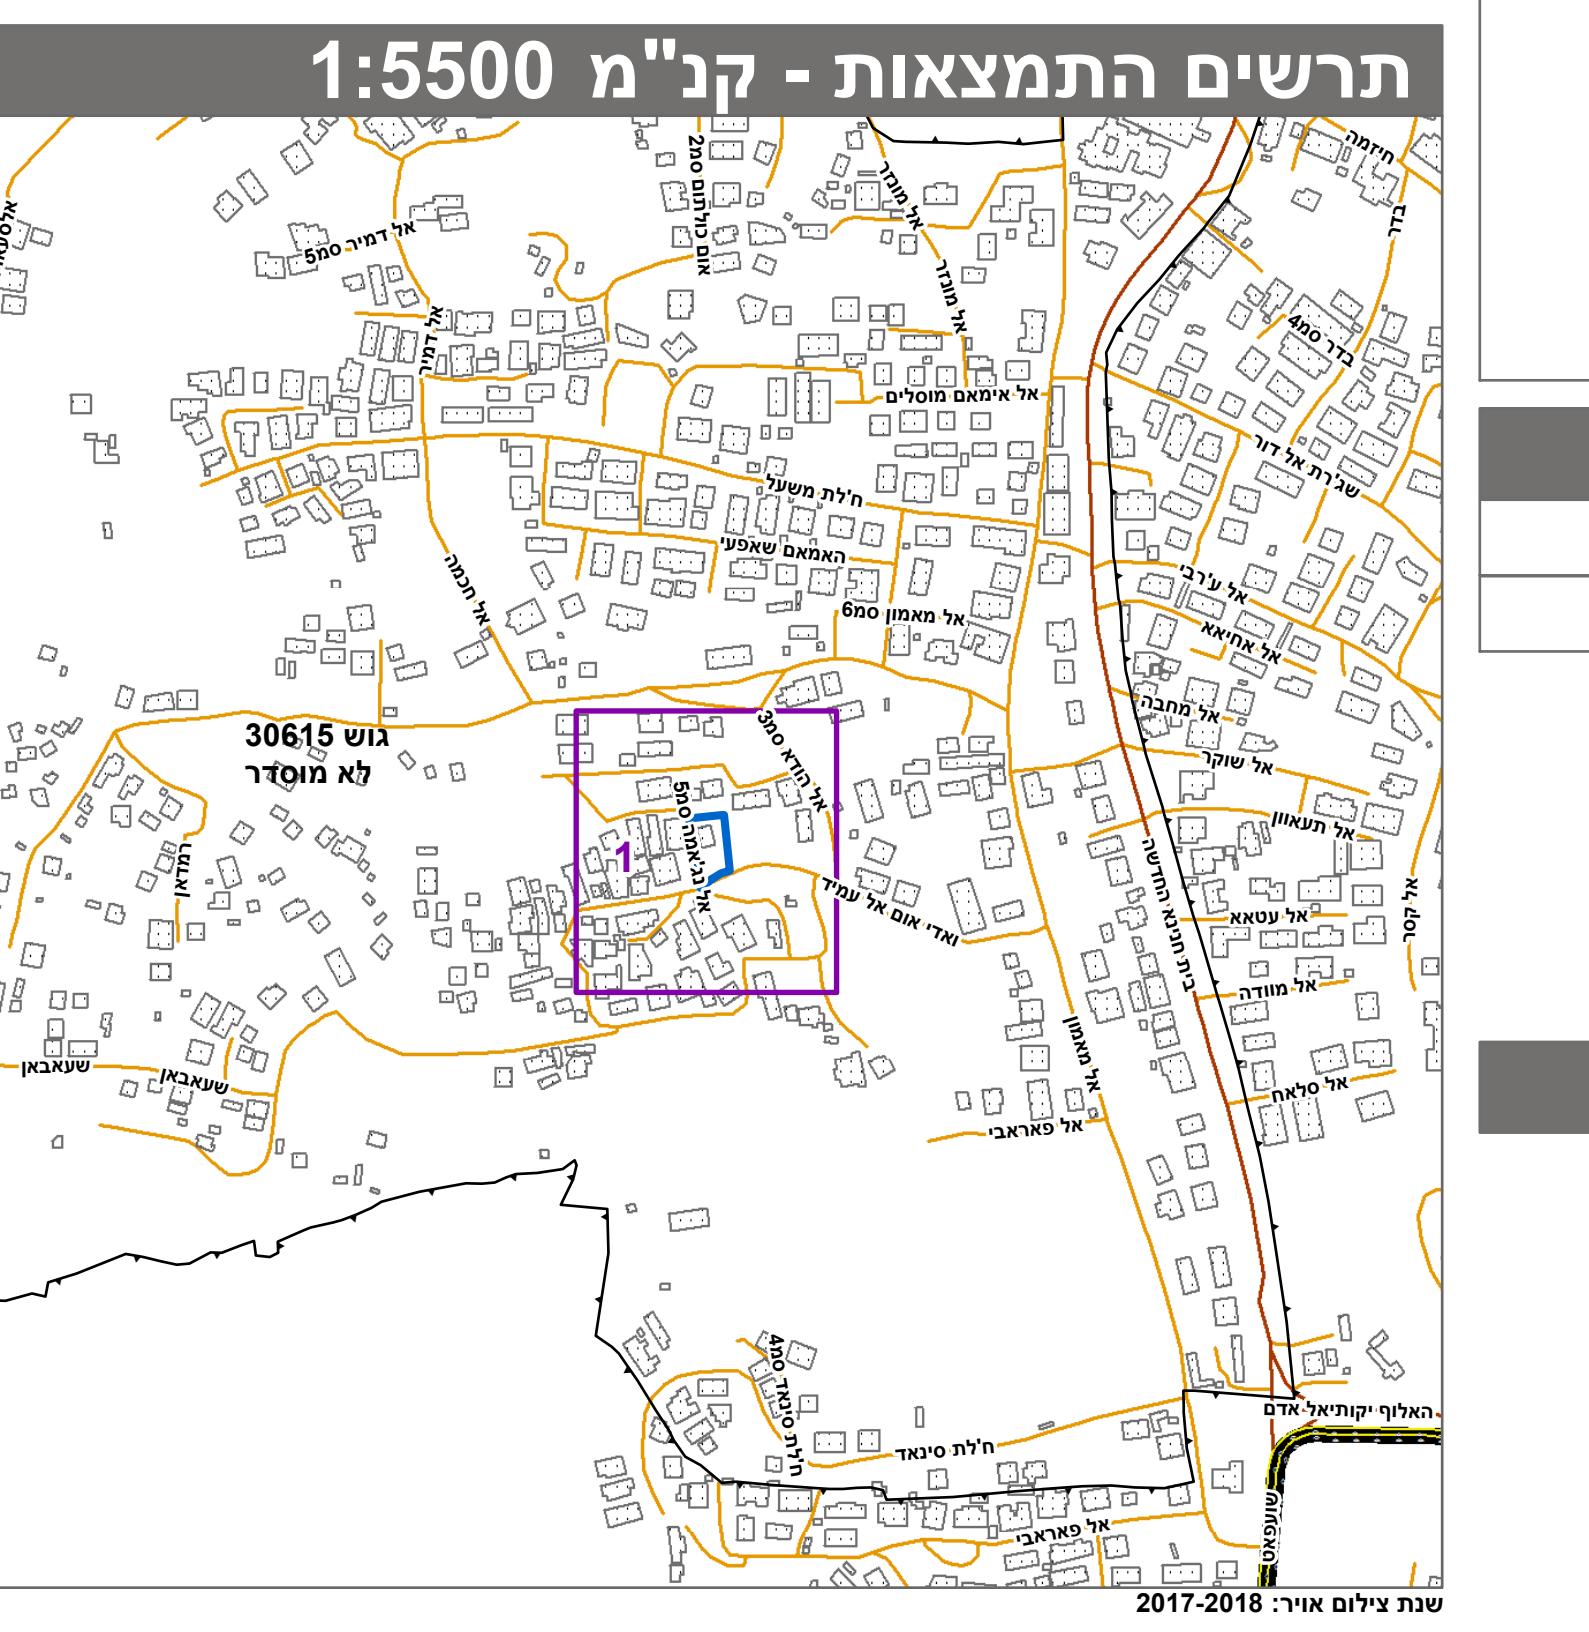

הרשים מה מלאה מפורטת בהוראות התכנית / בהודעה שפורסמה בעיתונות וברשותן
הריני מצהיר בזאת כי המפה הטופוגרפית/המצביה המהווה רקע לתוכנית זו
על ידי ביום 03/03/2018 והוא הוכנה לפי הוראות נוהל מבא"ת ובהתאם להו
لتיקנות המודדים שבתקוף.
ד"יוק הקו הכחול והקדסטר: מדידה אנלייטית מלאה ברמת תצ"ר