


מצב מאושר על פי תכניות

4181, 2874, 1609
101-0144782, 9405
קנ"מ 1:250

מקרא מצב מאושר

- גבול תכנית
- גבול תכנית מאשרת ומספרה
- (א) דרך קומת או מאשרת
- (א) אזור מגורים מיוחד
- (א) אזור מגורים מיוחד לדי תביע 2874
- מגורים נ
- (א) שטח למסד
- (א) שטח להקמת בנן ציבורי
- (א) מעבר להולכי רגל
- זיקת הגאה הציבור
- לשמור
- מבנה/גדרות ומדרגות להריסה
- עיצובים לשימור
- עץ לעסירה/התמסה
- קו בנן
- קו בנן לקומת העליונת לדי תביע 4181
- קו בנן עד קרקעי לדי תביע 9405
- קו בנן לקומת המרתף לדי תביע 4181
- קו בנן חת קרקעי לדי תביע 9405
- קו בנן תחתי
- בנן קיום
- מספר גוש
- גבול חלקה
- מספר חלקה
- גבול תא שטח ומספרו
- מספר מגרש
- (א)יעודים שלא לדי מבאית 2006

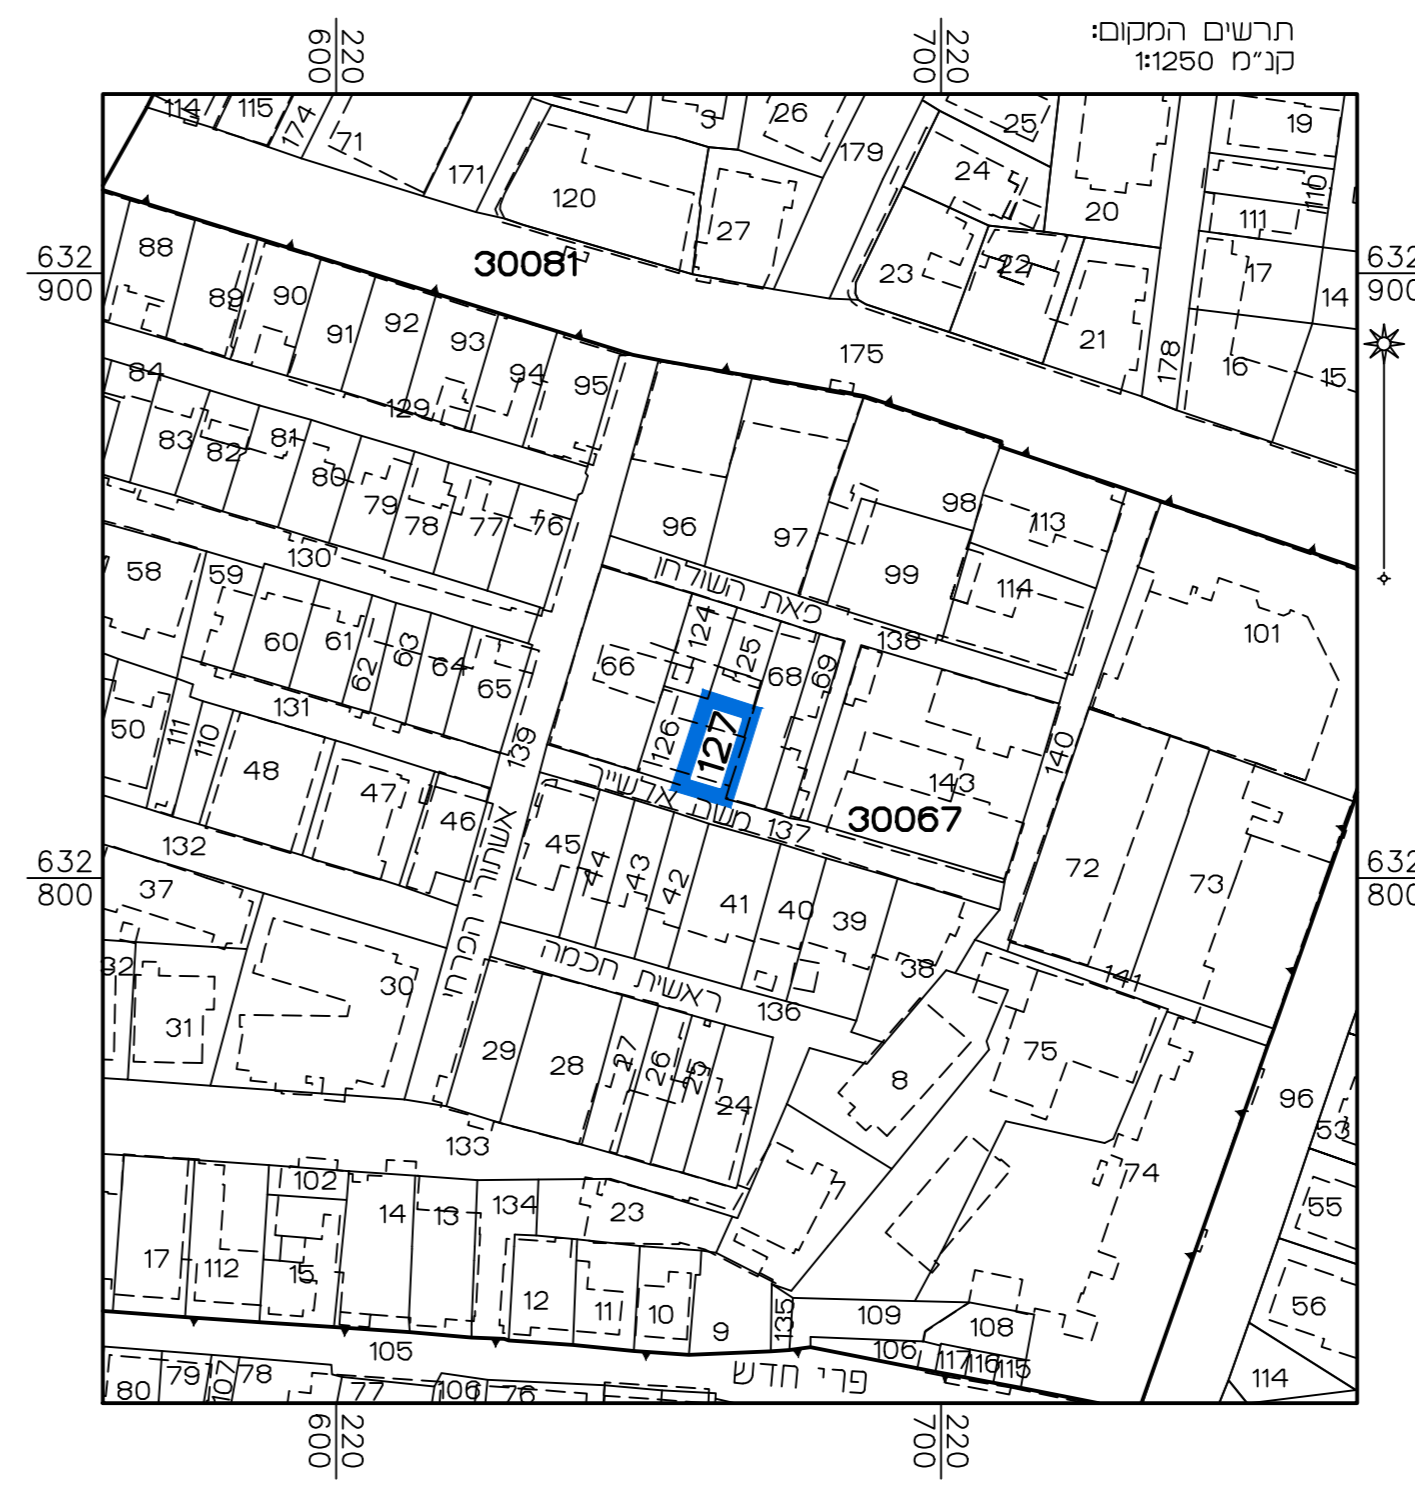

מצב מאושר	
נספח לתכנית מס' 101-0742452	
הגבהת בנין, הרחבות יח"ד ותוספת יח"ד ברחי אלשיך 8, ירושלים	
גליון 1 מתוך 1	
תחולה	רקע
תיאור	
תאריך עריכת הנספח	21/01/2020
קנ"מ	1:250
תרשימים נוספים	קנ"מ
תרשים המקום	1:250
תרשים סביבה	1:5000
שמות ודתימות:	
עורך הנספח	שם: ראובן אלסטר תאריך: מימד פוסטגרמטריה מדידת ותנסה בע"מ

הריני מצריר בזאת כי המפה הטופוגרפית/ המצבית המהווה רקע לתכנית זו, נערכה על ידי ביום 13.06.19 והיא הוכנה לפי הוראות נוהל מבאית ובהתאם להוראות החוק ולתקנות המודדים שבתוקף. דיוק הגו הכחול והקדסטור: מדידה אנליטית מלאה ברמת תציר

אלסטר ראובן	502	מספר רשיון	חתימה	תאריך
שם המודד				