
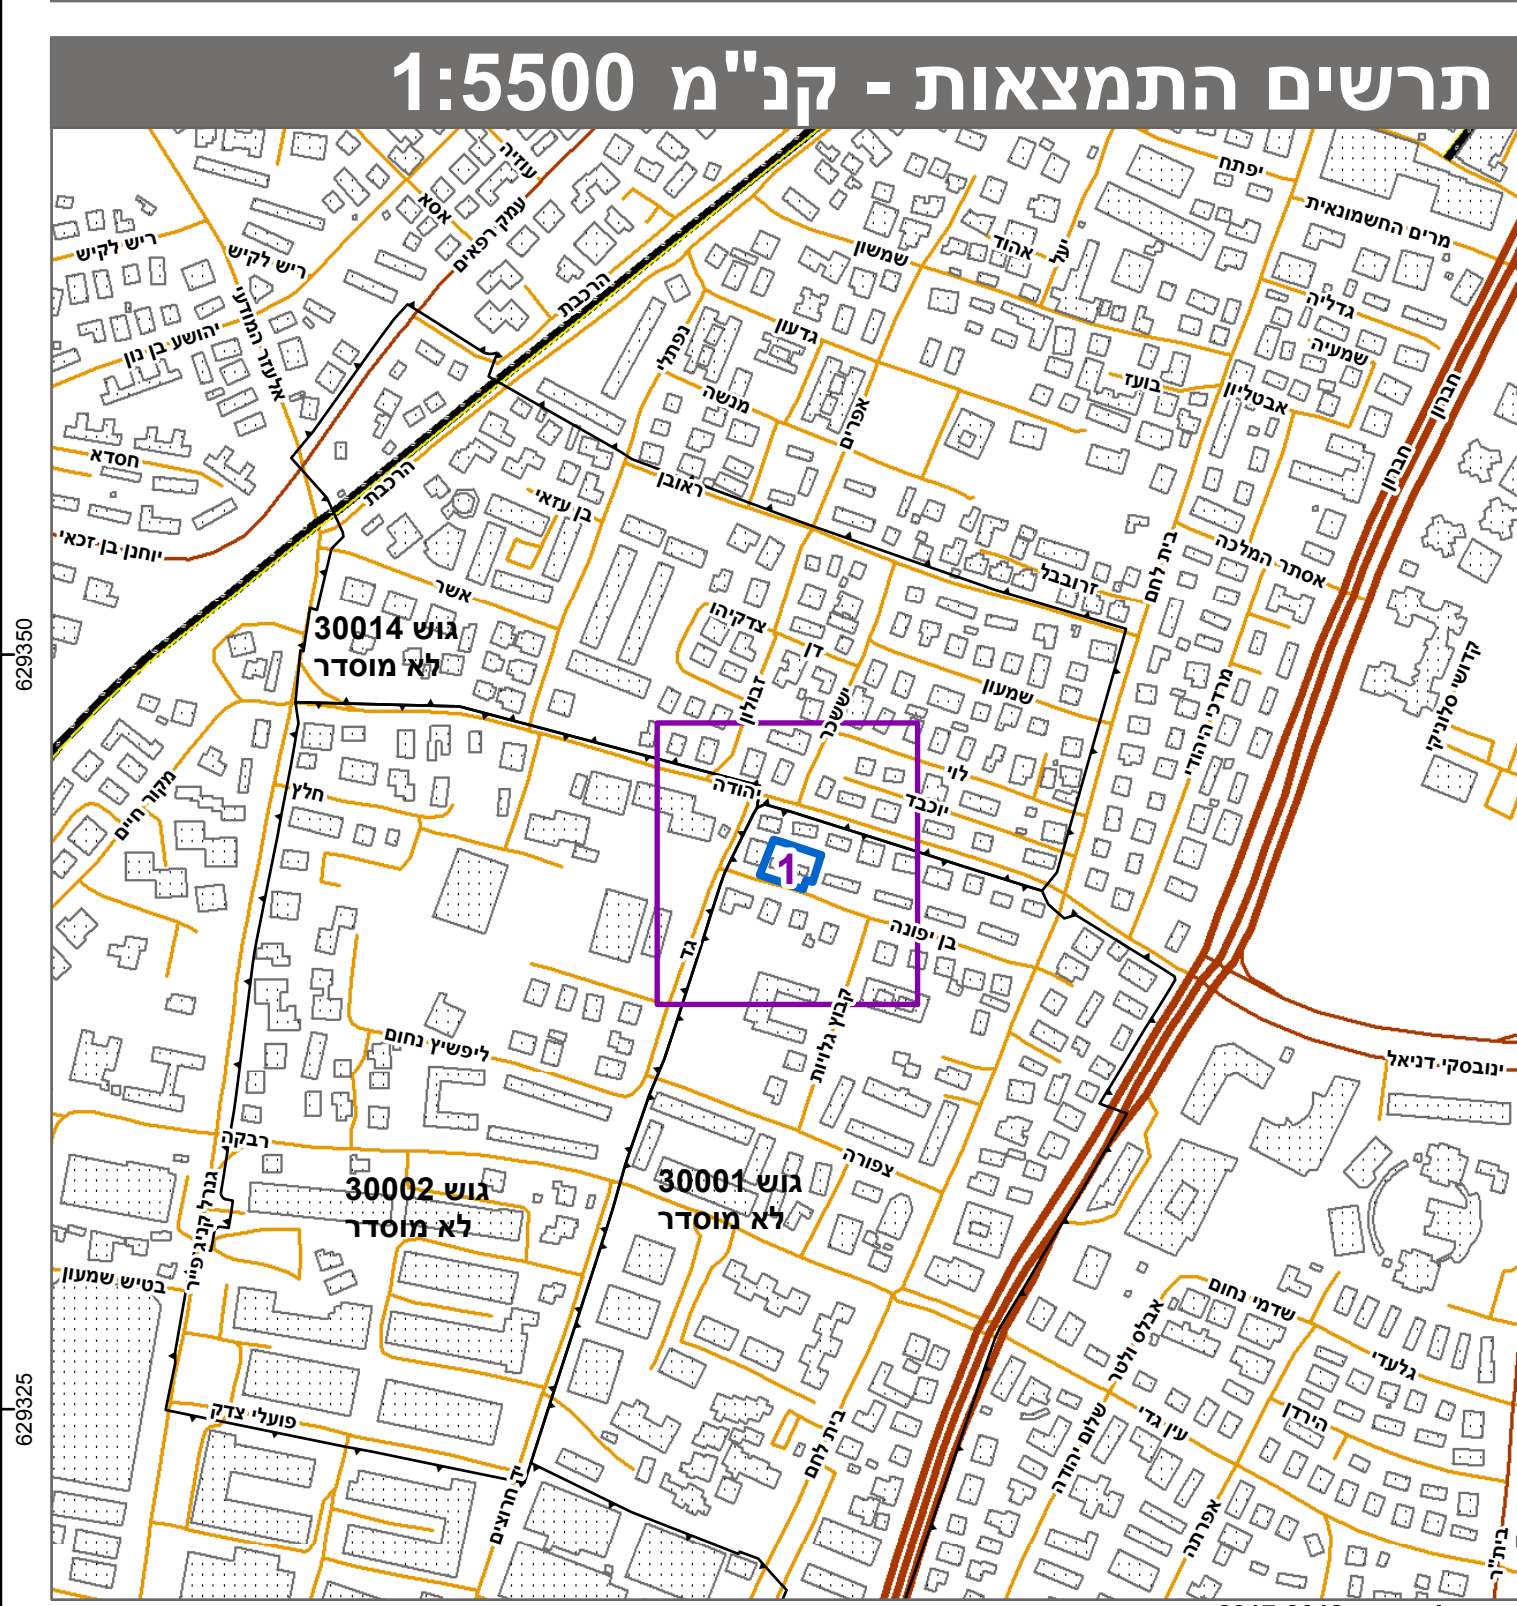


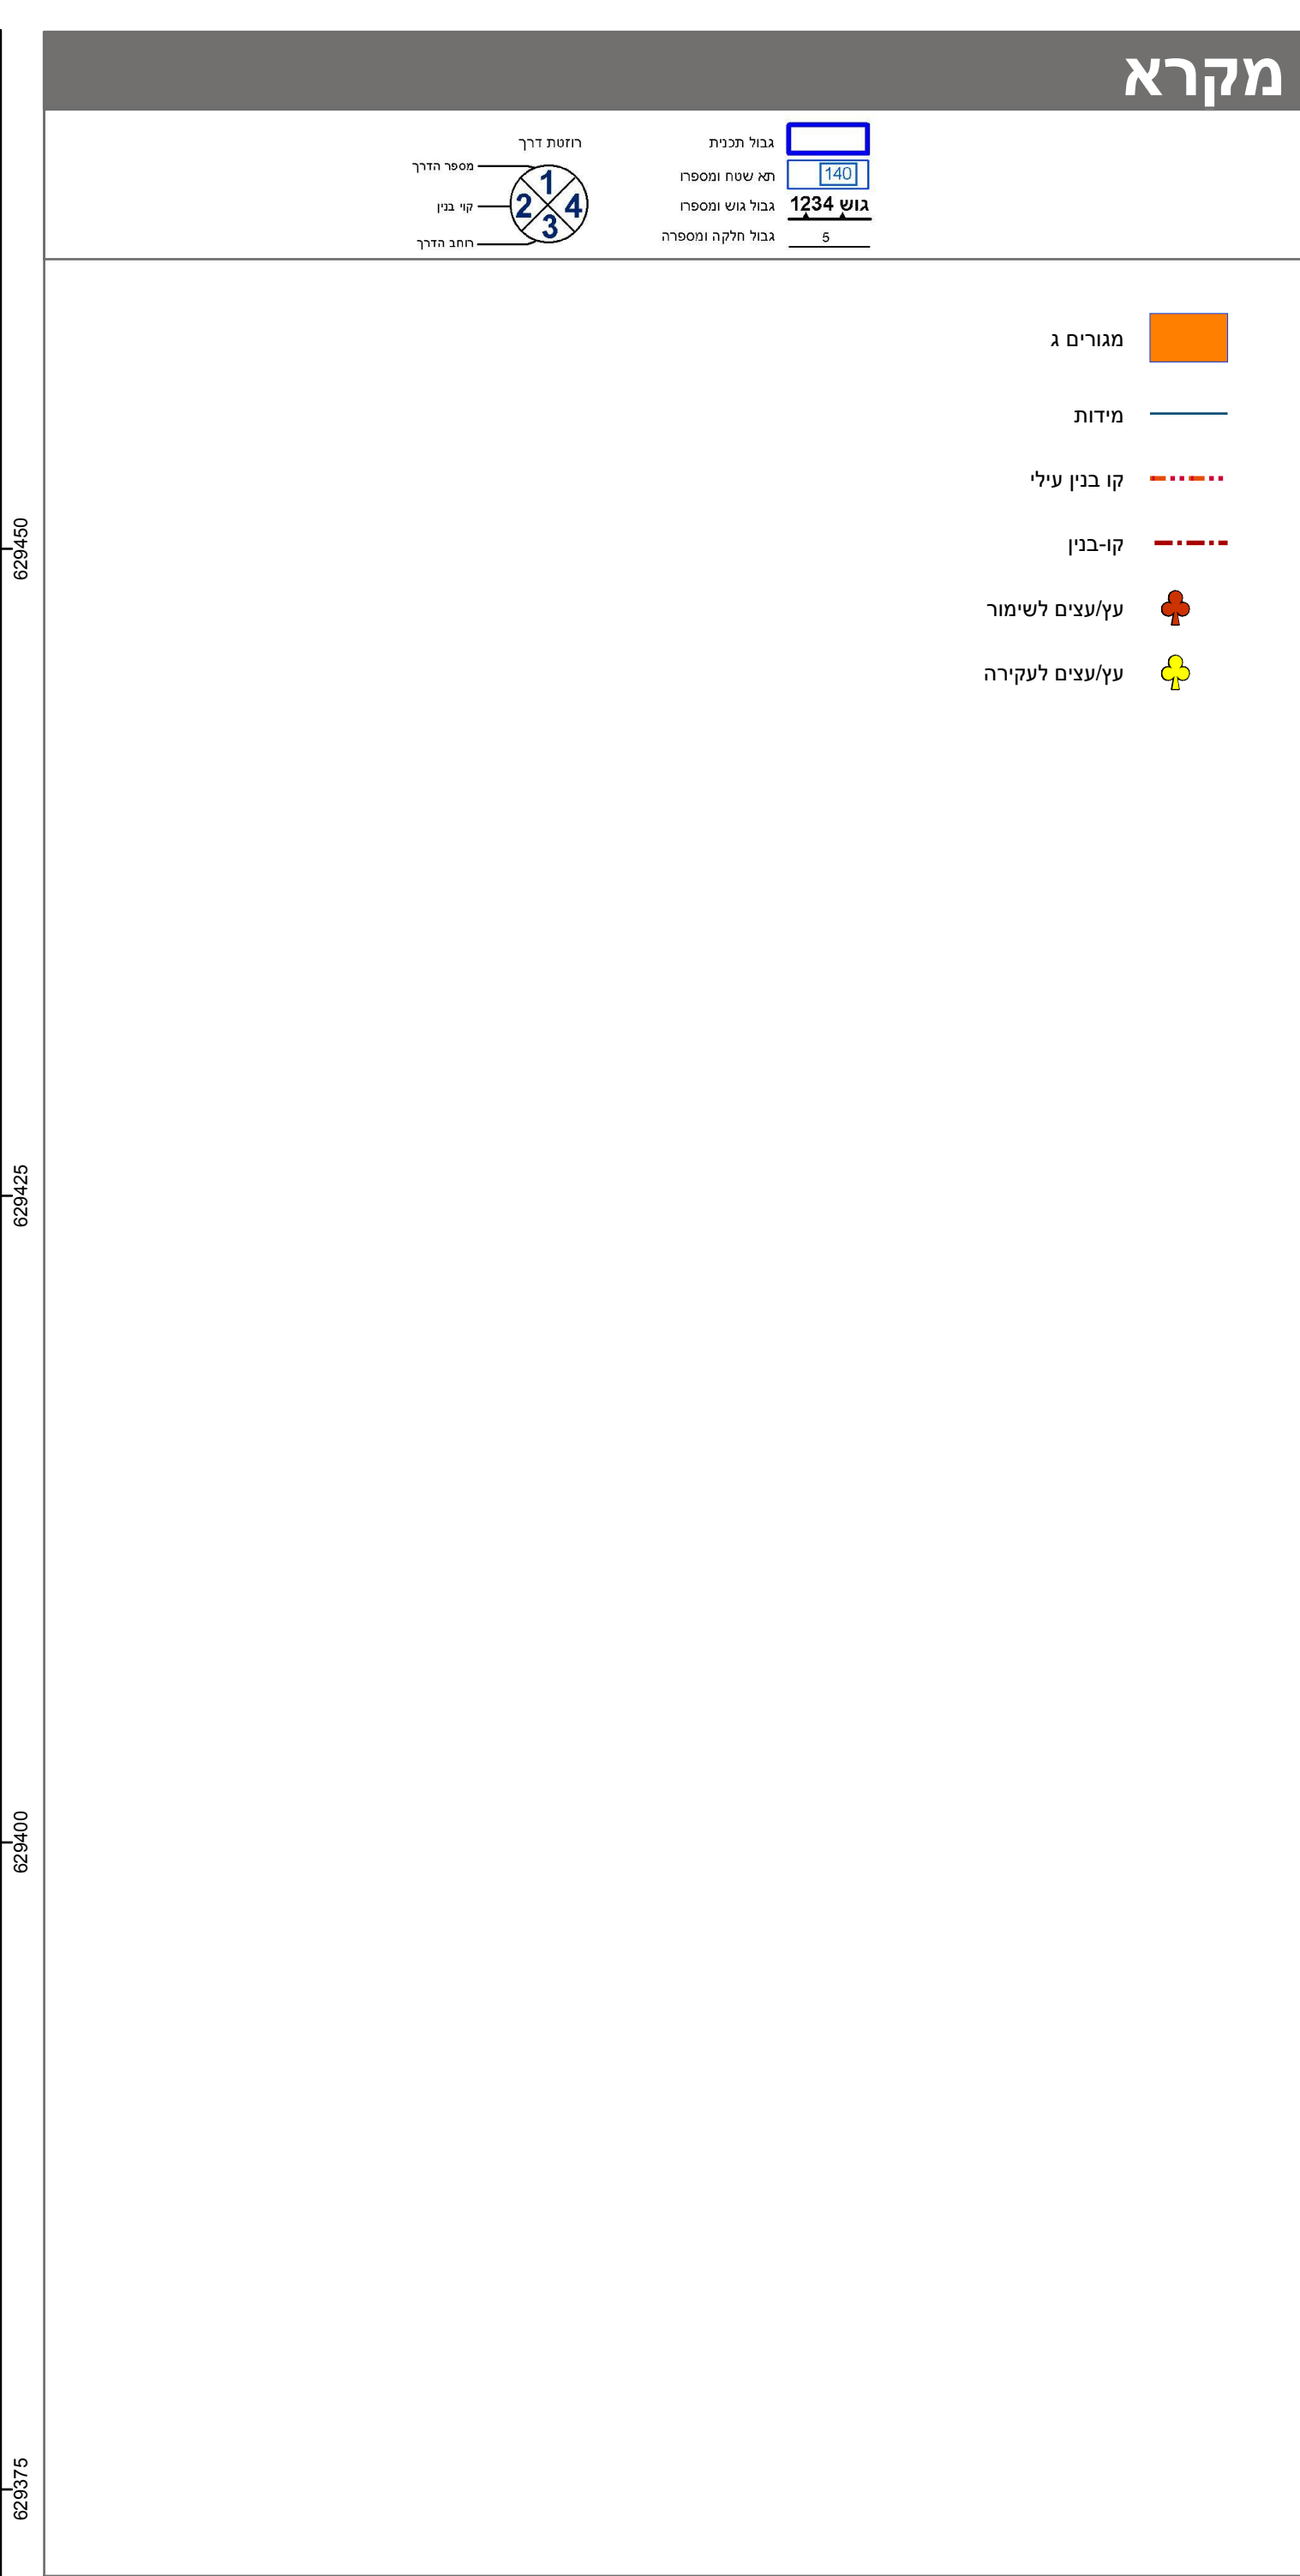

חוק התכנון והבנייה, התשכ"ה - 1965	
תכנית מתאר מקומית	
מס' 101-0721589	
שינוי קווי בנין לצורך מרפסות, ברחוב בן יפונה 10,ירושלים	
תשריט מצב מוצע	
גיליון 1 מתוך 1	
מחוז	ירושלים
מרחב תכנון מקומי	ירושלים
רשות מקומית	ירושלים
ישוב	
תכנית בסמכות	מקומית
איחוד וחלוקה	ללא איחוד וחלוקה
היתרים או הרשאות	תכנית שמכוחה ניתן להוציא היתרים או הרשאות
מונה תדפיס התשריט	16
מועד הפקה	30/11/2020
שטח התכנית	0.998 דונם קנה מידה 1:250
אישורים בתכנית מס' 101-0721589	

שמות*	
מגיש התכנית	חברה/תאגיד ממשלתי בן יפונה 10 בע"מ ותאגיד בן יפונה 10 בע"מ
עורך ראשי	פיר תמס תאגיד
יזם	בן יפונה 10 בע"מ תאגיד בן יפונה 10 בע"מ

בעלי ענין בקרקע*

טבלת גושים וחלקות*	
מספר גוש	כל הגוש/חלק
מספר חלקות בשלמותן	14
מספרי חלקות בחלקיות	

* הרשימה המלאה מפורטת בהוראות התכנית / בהודעה שפורסמה בעיתונות וברשמות הרני מצהיר בזאת כי המפה הטופוגרפית/המצבית המהווה רקע לתכנית זו, נערכה על ידי ביום 20.01.2020 והיא הוכנה לפי הוראות נוהל מבא"ת ובהתאם להוראות החוק ולתקנות המודדים שבתוקף. דיוק הקו הכחול והקדסטר: מדידה אנליטית מלאה ברמת תצ"ר בישראל פרוי 985 מספר רשיון מספר חתמה תאריך