


מצב מאושר על פי תכניות

2625 א', 2745, 5237
 מק"מ 12811, 101-0277525
 קנ"מ 1:250

מקרא מצב מאושר

- גבול תכנית
- גבול תכנית מאושרת ומספרה 5237
- רדר קיימת או מאשרת
- אזור מעורב מיוחד
- אזור מעורב 1
- שטח דחיקה מרמט
- שטח הנאה למעבר רגלי
- שטח עם זכת מעבר רציף
- גיזענים לעסקיה
- גיזענים לעמוד
- מבנה/גדרות ומדרגות להרסה
- קו בנין
- קו בנין מרבי דחיסות בנייה לפי הביצע למסומן
- בנין קיים
- מספר נגז
- גבול חלקה
- מספר חלקה
- גבול תא שטח ומספרו
- מספר מרחש
- מספר בנין
- מספר רדר
- קו בנין
- רחוב הורדר

ייעוורים שולא לכי מבאיח 2006

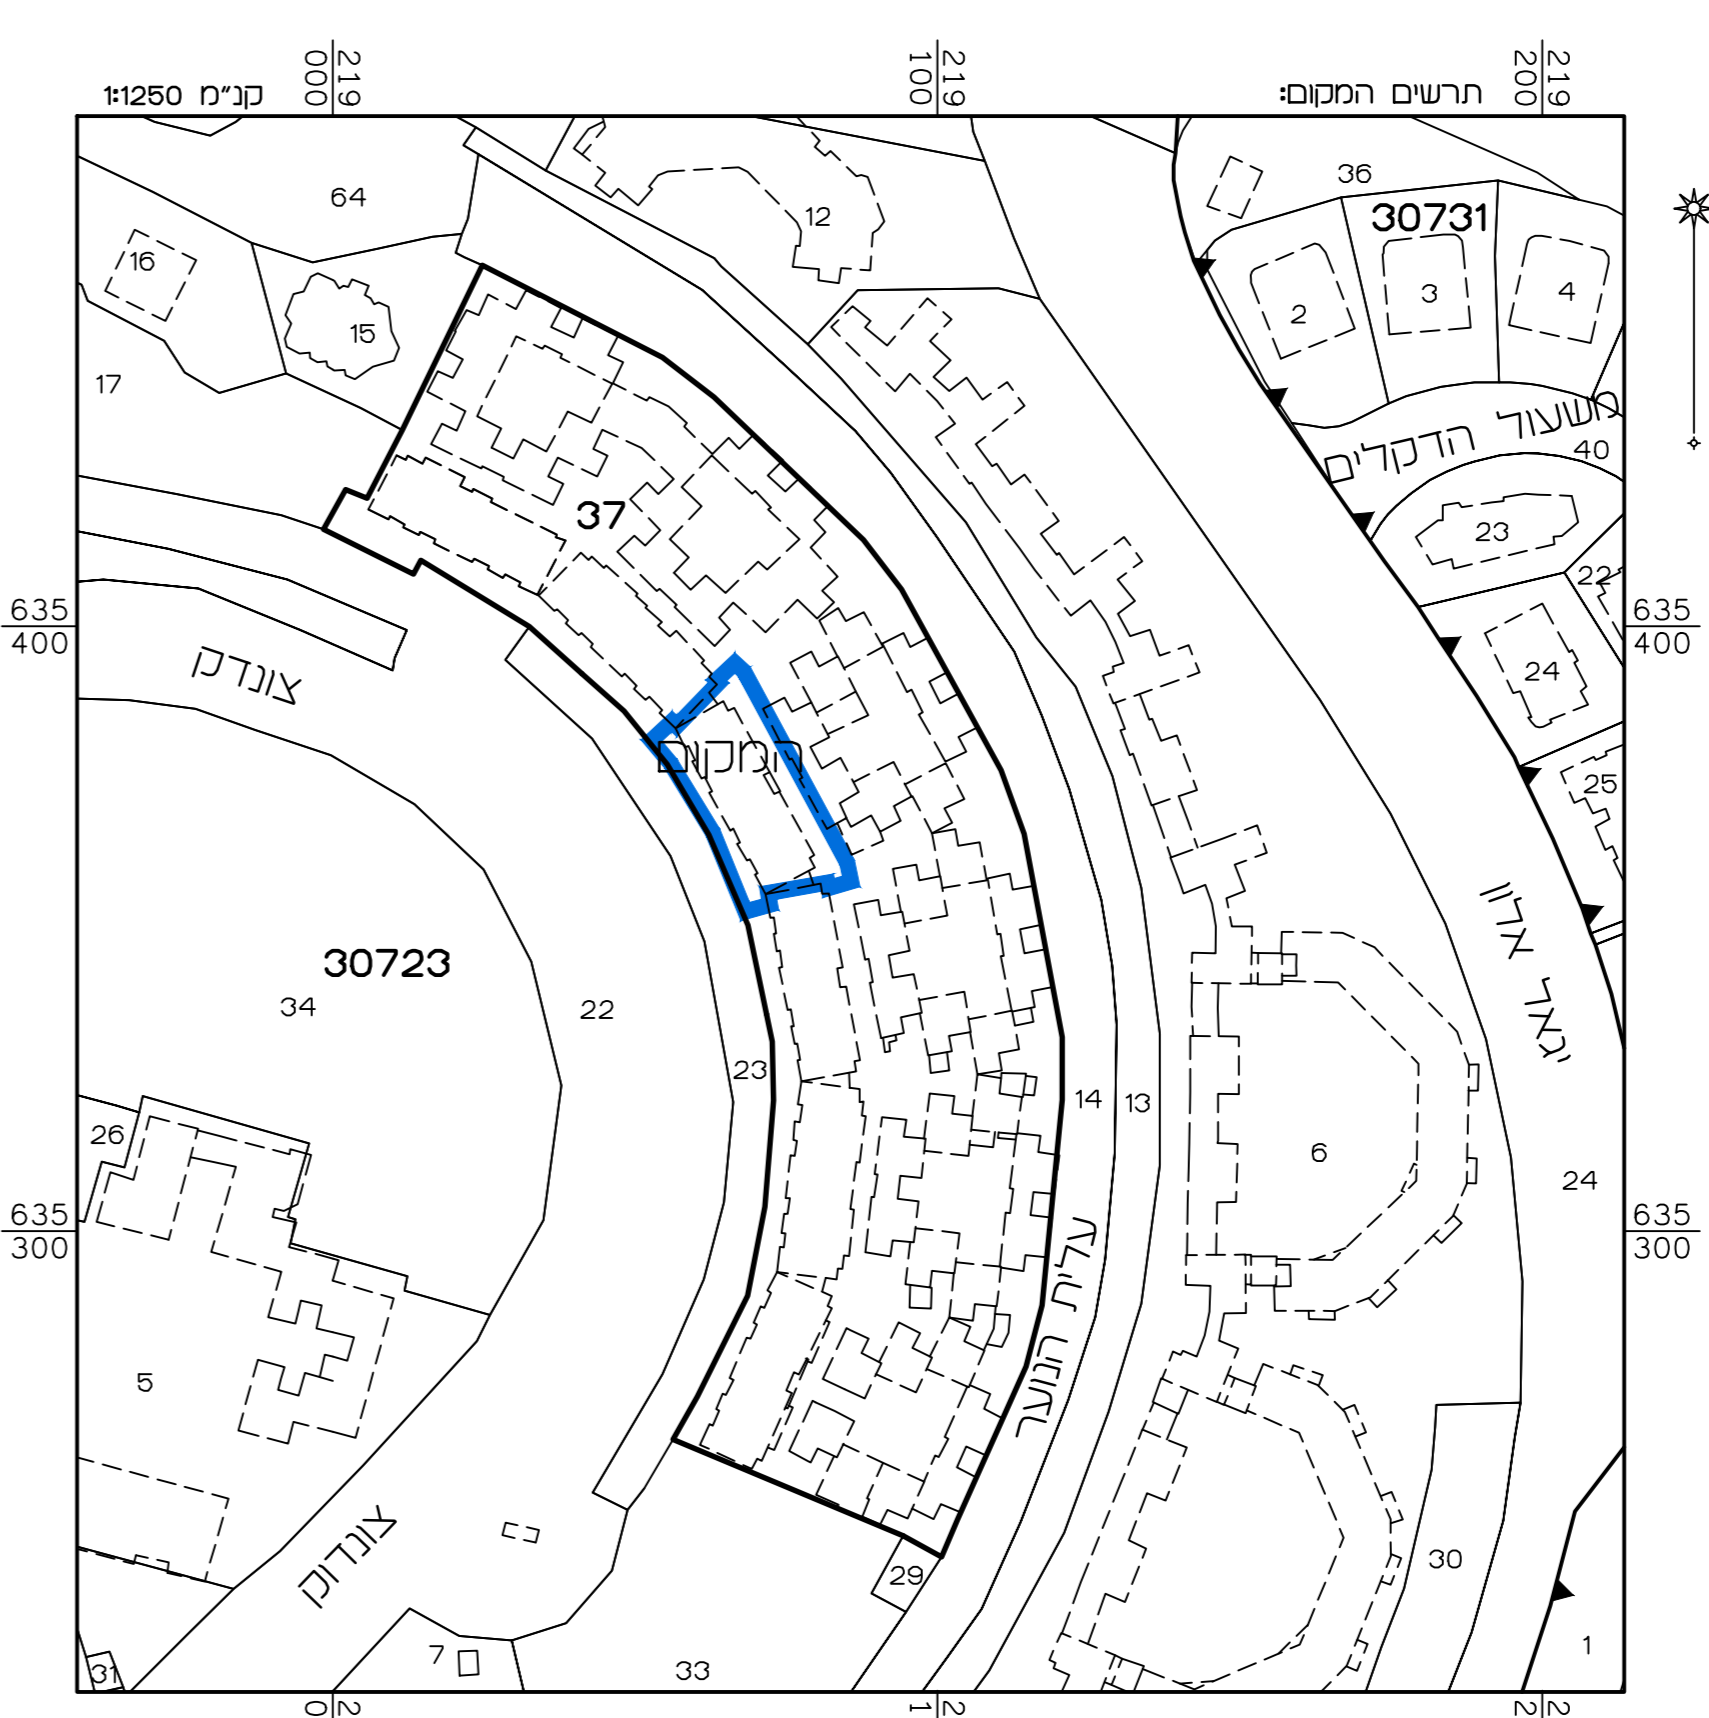

מצב מאושר	
נספח לתכנית מס' 101-0734996	
הרחבות יח"ד, תוספת יח"ד ומחסנים ברחי צונדק 10, ירושלים	
גליון 1 מתוך 1	
תחולה	רקע
תיאור	
תאריך עריכת הנספח	25/11/2020
קנ"מ	1:250
תרשימים נוספים	קנ"מ
תרשים המקום	1:250
תרשים סביבה	1:5000
שמות וחתימות:	
עורך הנספח	שם: ראובן אלסטר
	תאריך: 25/11/2020
	מספר רישיון: 502
	חתימה: [Signature]

הריני מצהיר בזאת כי המפה הסופוגרפית/ המצבית המחוזה רקע לתכנית זו, נערכה על ידי ביום 18.11.20 והיא הוכנה לפי הוראות נוהל מבאיח ובהתאם להוראות החוק ולתקנות המודדים שבתוקף. דיוק המז הכוזל והקדסטר: מדידה אנליטית מלאה ברמת תציר

אלסטר ראובן 502 מספר רישיון חתימה תאריך