
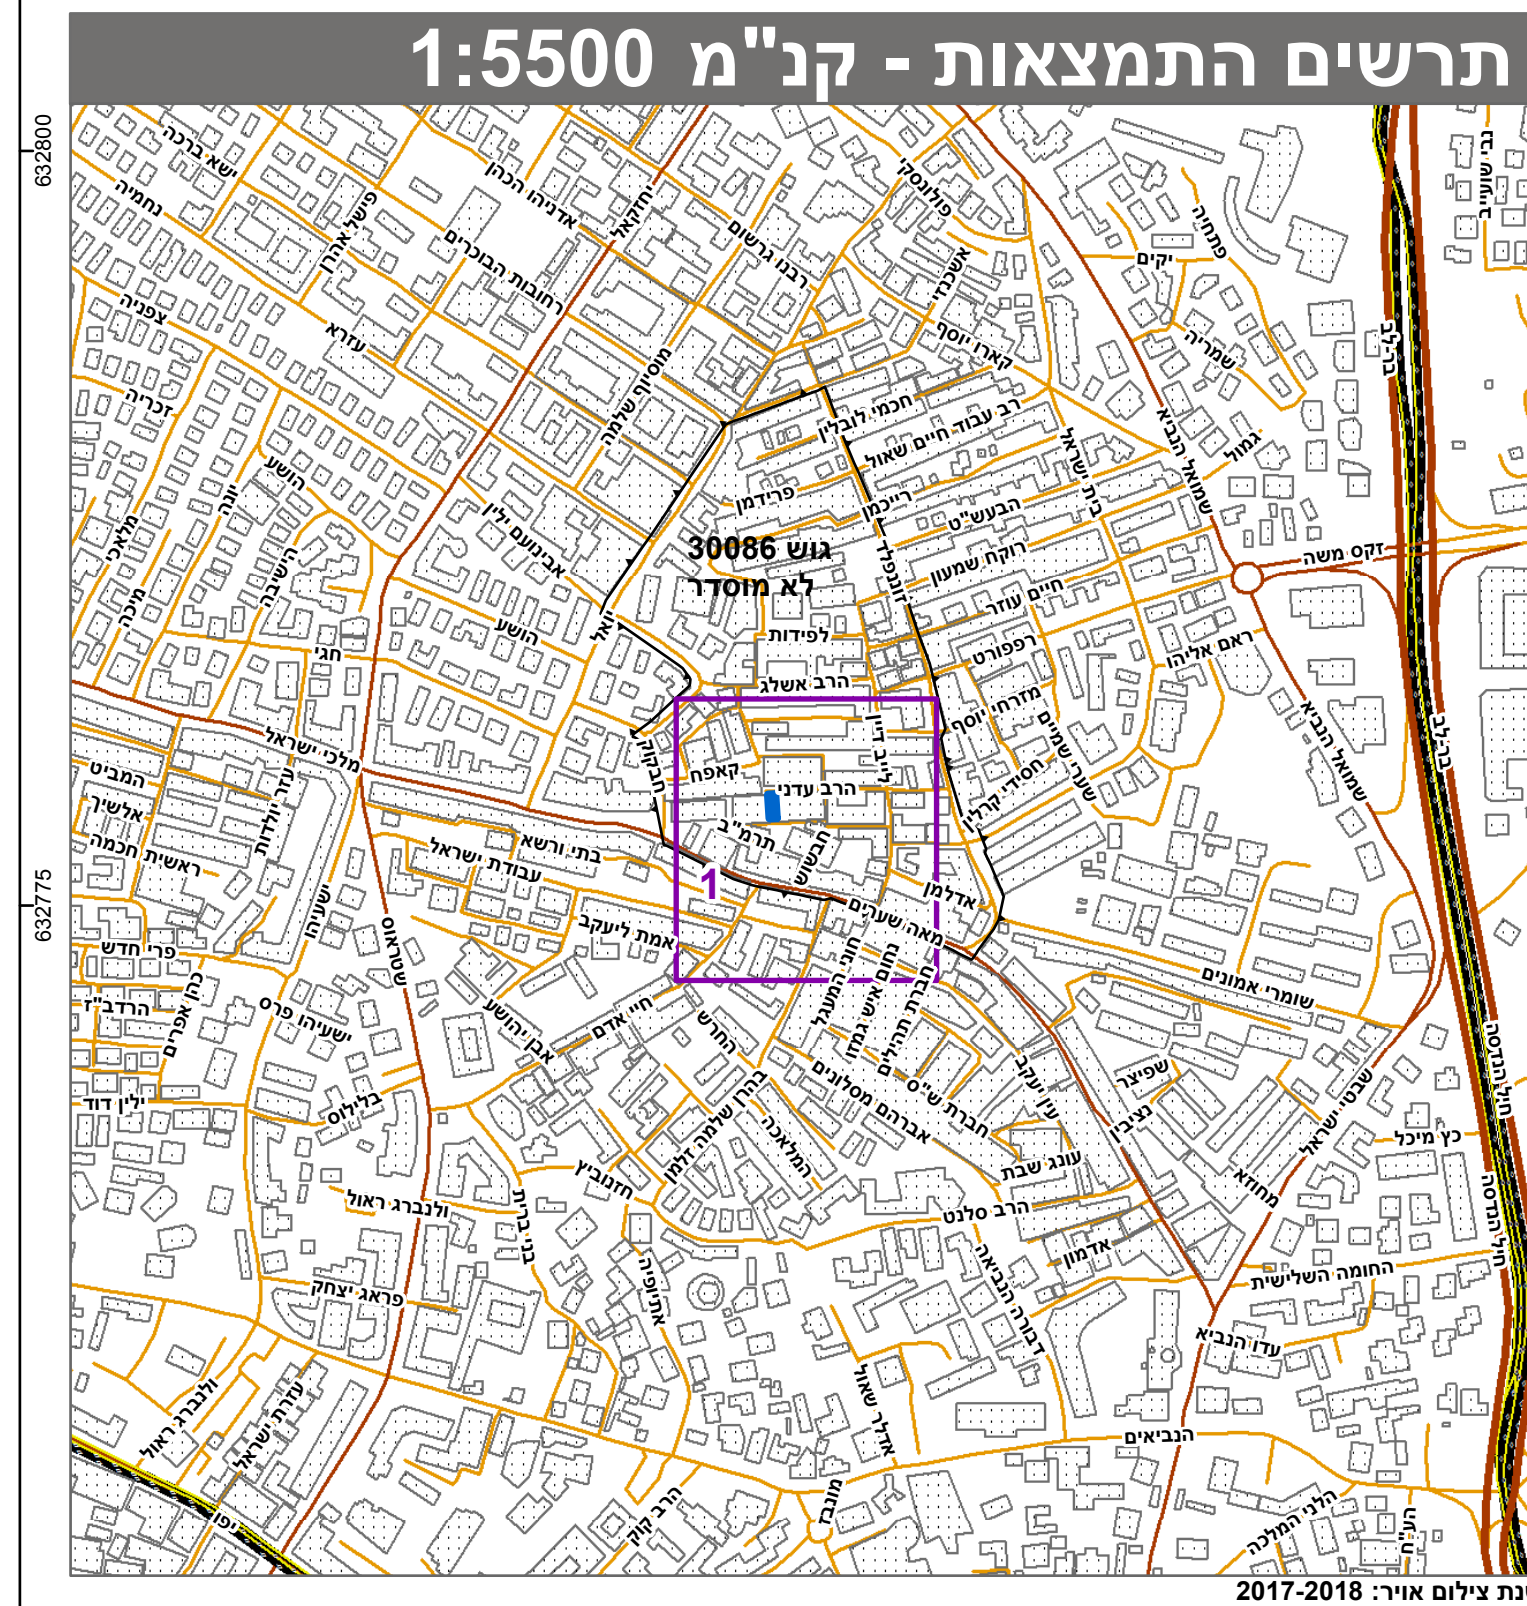
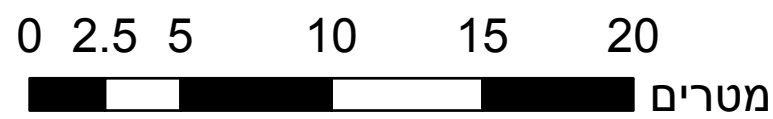


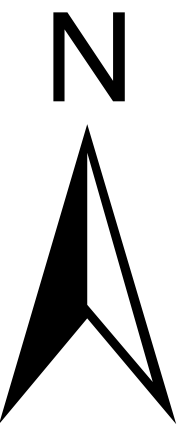

שמות*	
מגיש התכנית	משה קוזניצוב תאגיד:
עורך ראשי	יצחק שפירא תאגיד: פרטי

טבלת גושים וחלקות*			
מספר גוש	כל חלק/ הגוש	מספרי חלקות בשלמות	מספרי חלקות בחלקיות
30086	חלק	43	

הריני מצהיר בזאת כי המפה הטופוגרפית/המצבית המהווה רקע לתכנית זו, נערכה על ידי ביום 03.06.2019 והיא הוכנה לפי הוראות נוהל מבא"ת ובהתאם להוראות החוק ולתקנות המודדים שבתוקף.

דיוק הקו הכחול והקדסטר: מדידה גרפית

1048
 חתום ומוסר

מ. שוורץ
 חתום ומוסר

מספר תכנית: 101-0766345, מספר גירסת תשריט: 3