
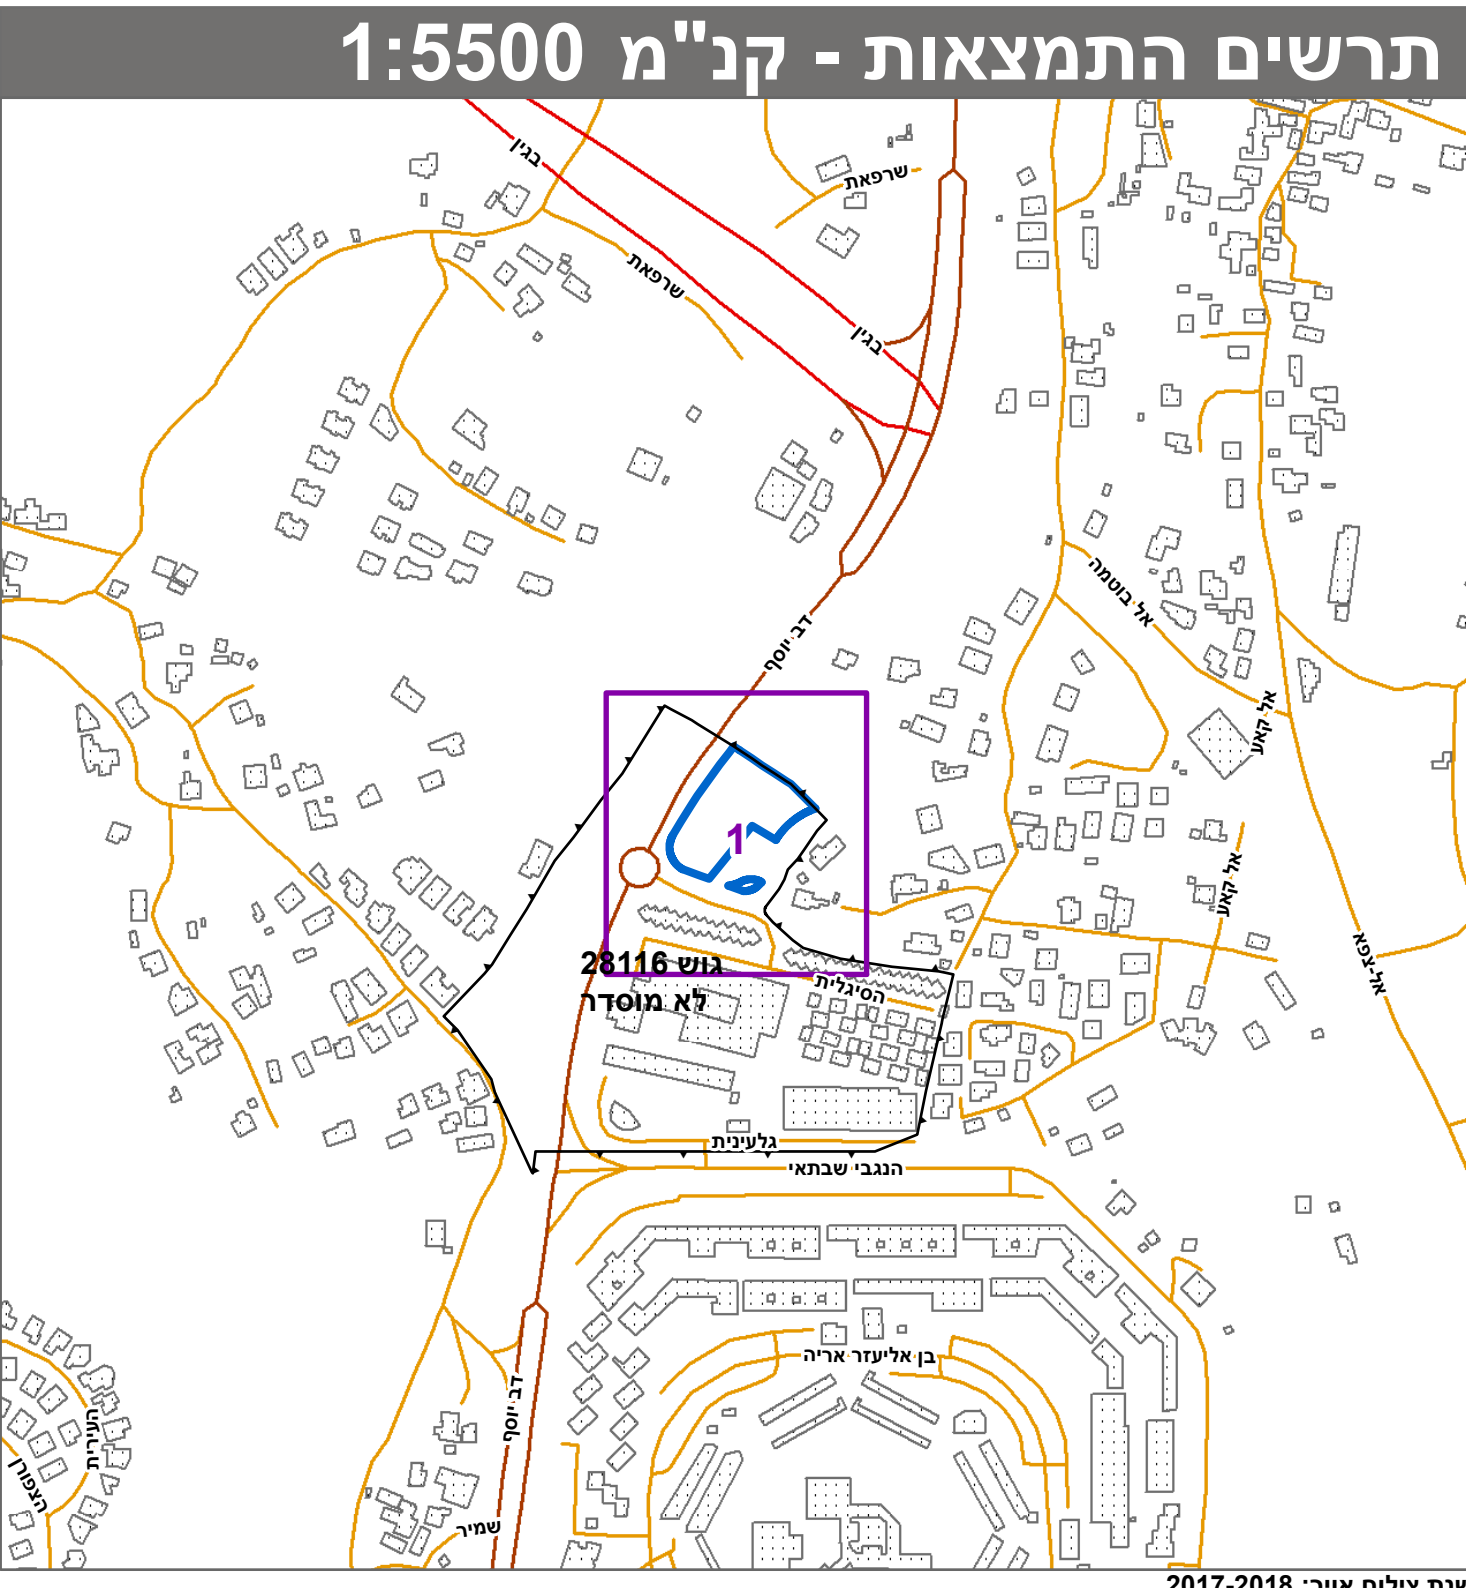


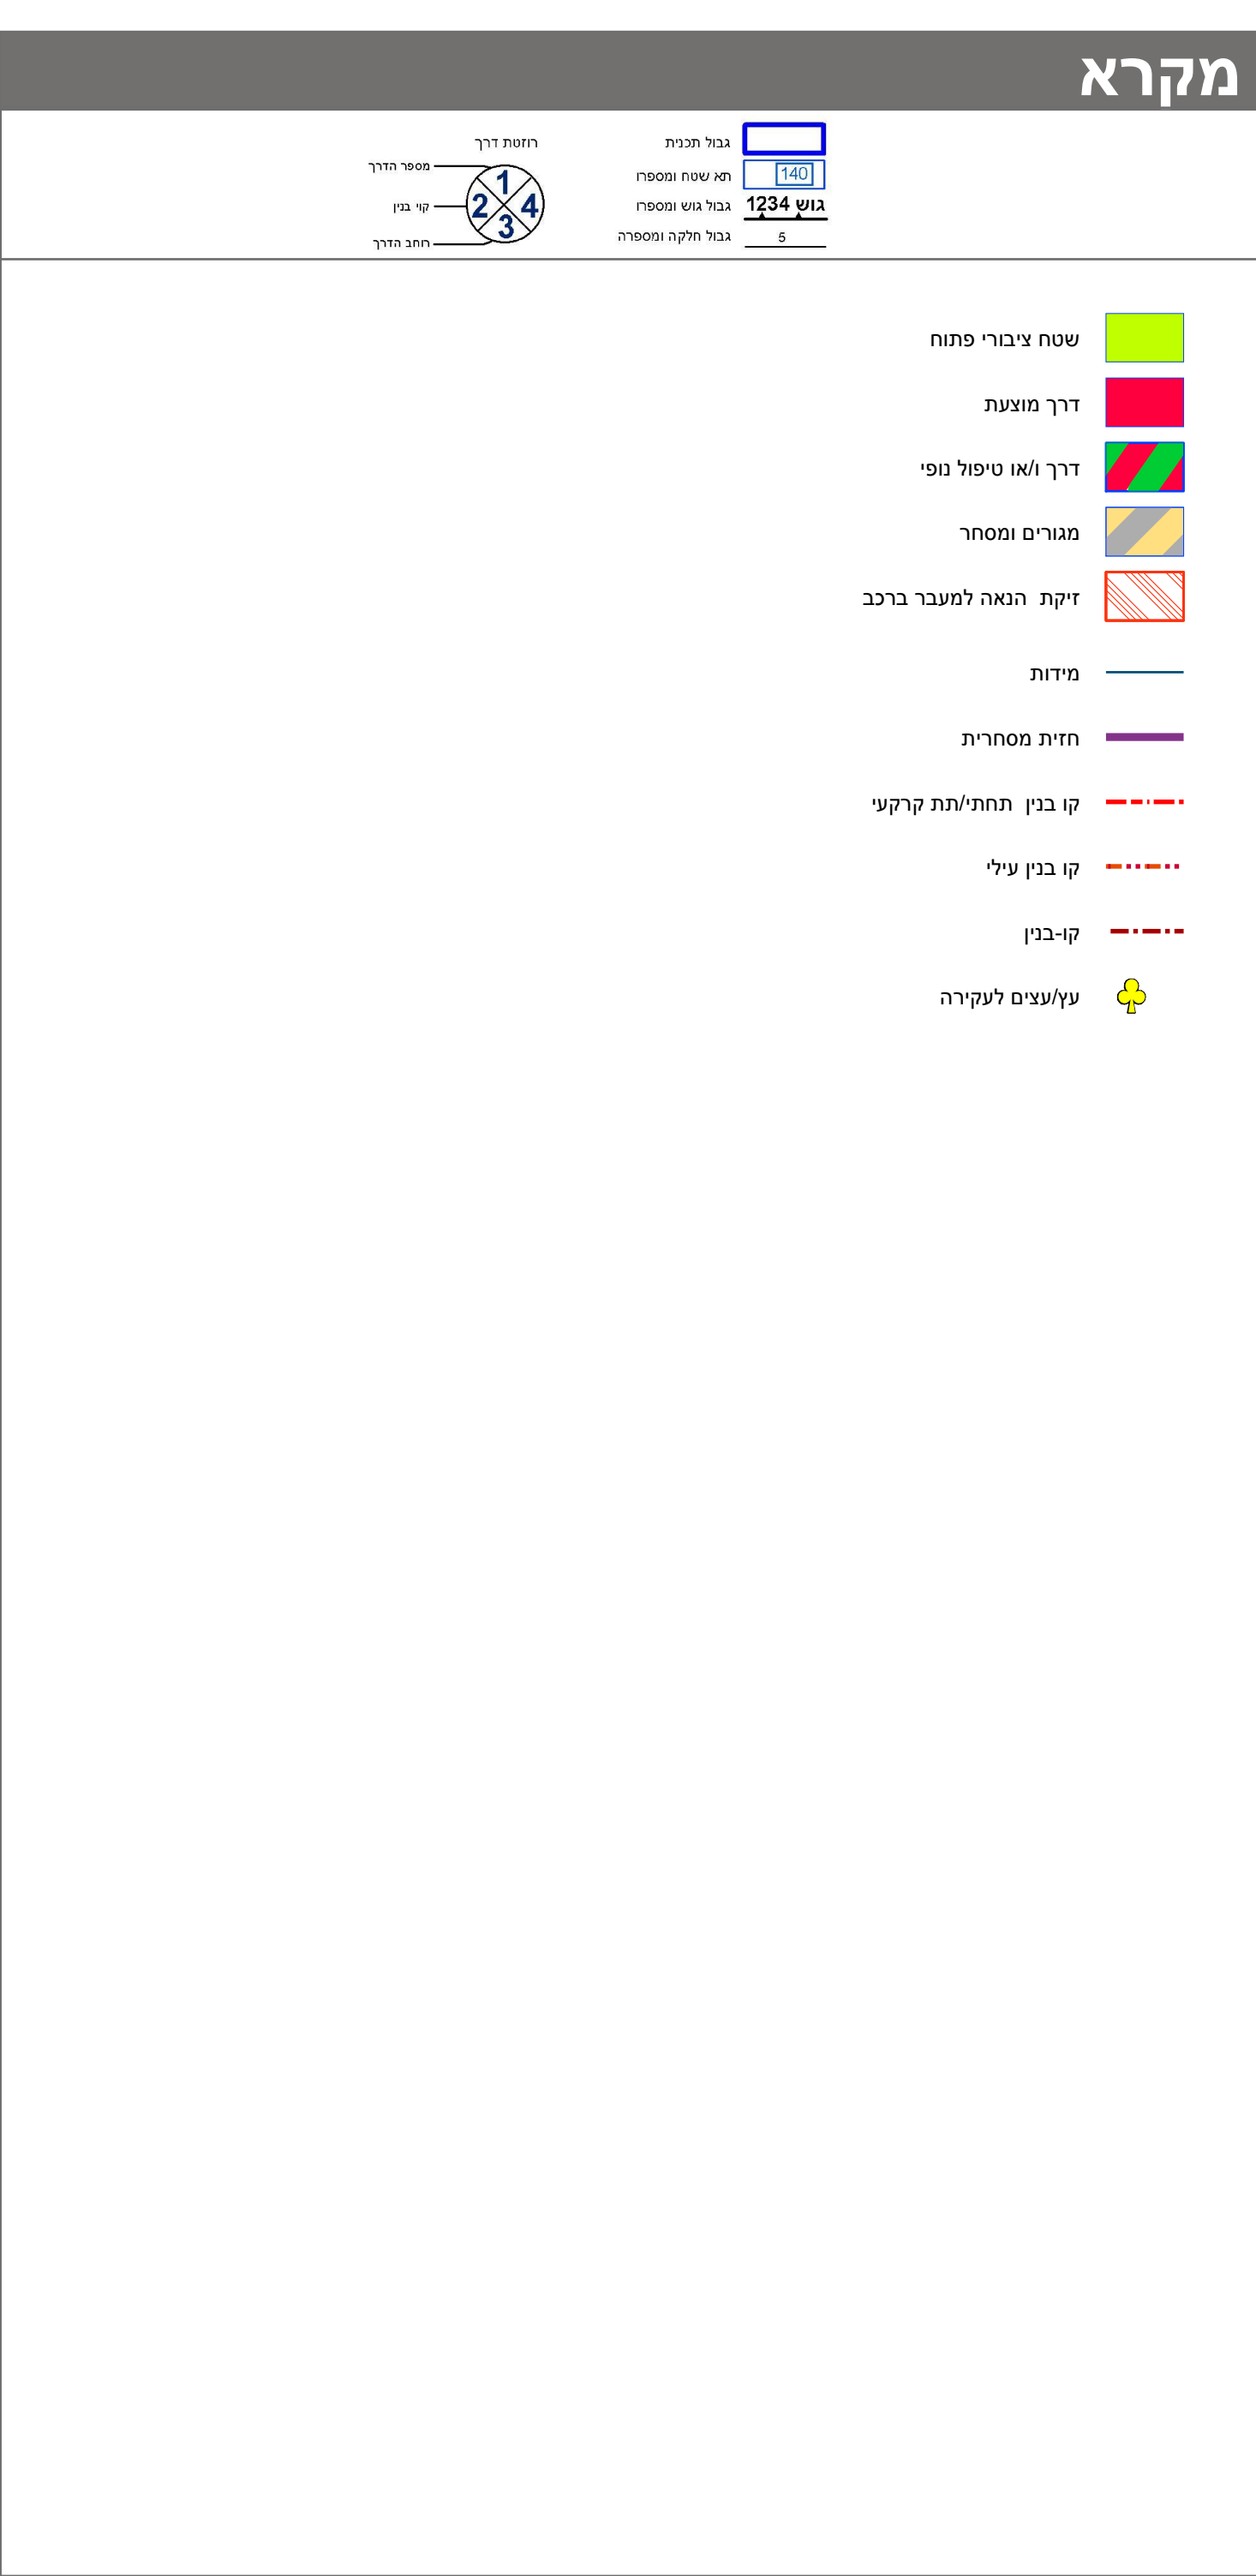

חוק התכנון והבנייה, התשכ"ה - 1965	
תכנית מתאר מקומית	
מס' 101-0517383	
הקמת שני מגדלים למגורים על קומת מסחר והפרשה ציבורית, גילה, ירושלים	
תשריט מצב מוצע	
גיליון 1 מתוך 1	
מחוז	ירושלים
מרחב תכנון מקומי	ירושלים
רשות מקומית	ירושלים
ישוב	ירושלים
תכנית בסמכות	מחוזית
איחוד וחלוקה	ללא איחוד וחלוקה
היתרים או הרשאות	תכנית שמכוחה ניתן להוציא היתרים או הרשאות
מונה תדפיס התשריט	19
מועד הפקה	07/03/2021
שטח התכנית	5.036 דונם
קנה מידה 1:250	
אישורים בתכנית מס' 101-0517383	

שמות*	
מגיש התכנית	בעד ישראל תאגיד
עורך ראשי	יגאל לוי תאגיד: יגאל לוי אדריכלים בע"מ

בעלי עניין בקרקע*	
בבעלות מדינה	תאגיד: מנהל מקרקעי ישראל
חוכר	תאגיד: האחים ישראל בע"מ

טבלת גושים וחלקות*			
מספר גוש	חלק	מספרי חלקות כל הגוש	מספרי חלקות בשלמותן
28116	חלק	55, 61-63	56

* הרשימה המלאה מפורטת בהוראות התכנית / בהודעה שפורסמה בעיתונות וברשומות הרני מצהיר בזאת כי המפה הטופוגרפית/המצבית המהווה רקע לתכנית זו, נערכה על ידי ביום 29/8/2016 והיא הוכנה לפי הוראות נוהל מבא"ת ובהתאם להוראות החוק ולתקנות המודדים שבתוקף. דיוק הקו הכחול והקדסטר: מדידה אנליטית מלאה ברמת תצ"ר מאיר לוי 586 מספר רשיון 28116 שם המודד חתמה תאריך