


- מקרא מצב מאושר**
- גבול תכנית מוצעת
  - גבול תכנית מאושרת ומספרה
  - דרך קימת או פאוערת
  - מגורים א'
  - איזור מגורים מיוחד
  - מגורים ג'
  - מגורים ג' מיוחד
  - מכנים ומסודות ציבור
  - רחוב משולב
  - קו כנין
  - גבול גוש
  - מס' גוש
  - גבול חלקה קימת
  - מס' חלקה קימת
  - גבול מגרש
  - מס' מגרש מושלב
  - מס' תא ושטח מאושר

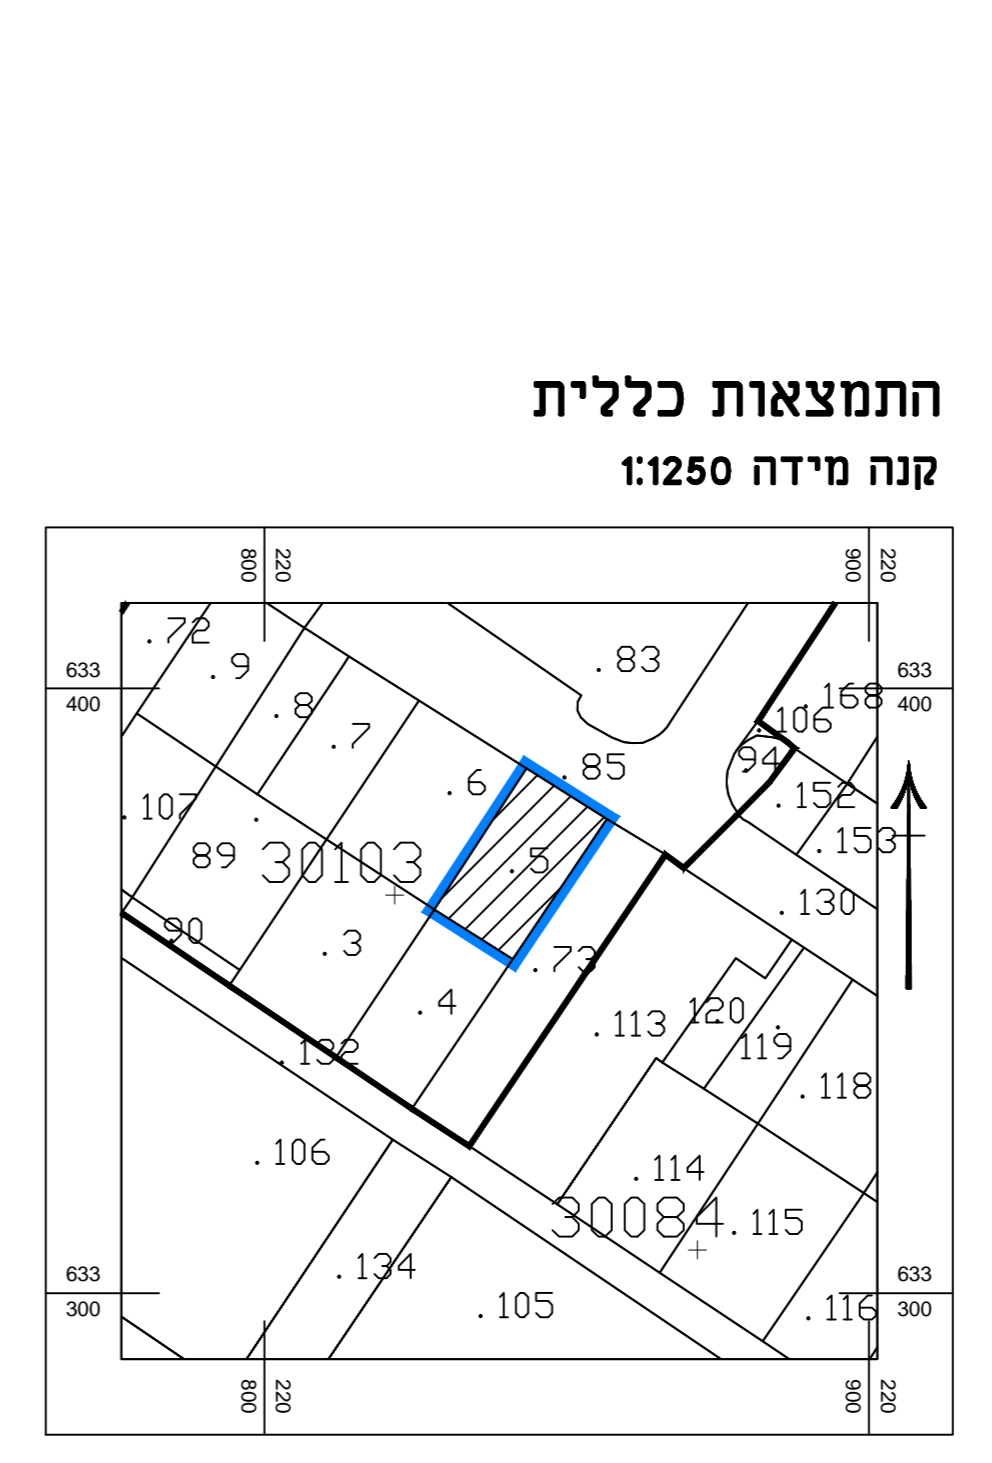

חוק התכנון והבניה, התשכ"ה - 1965  
תכנית מתאר מקומית

**תכנית מס' 101-0662502**

**שם התכנית: תוספת בניה בניין ברחי פישל 13, ירושלים**

תשריט מצב מאושר גליון 1 מתוך	
מחוז	ירושלים
מרחב תכנון מקומי	ירושלים
רשות מקומית	ירושלים
ישוב	ירושלים
תאריך	19.03.2020
שם הנספח	קנ"מ
מצב מאושר	1250
תרשים סביבה	15000
תרשים המצאות כללית	14250
תרשים נוסף	-
תמונה נוספת	-

שמות ודתימות:	
מגיש התוכנית	שם: עובד סניל ת.נ. 60173473 ח.נ. 515844256 תא.י. והחופשת פישל 13 בעמ' ת.נ. 515844256
עורך התוכנית	שם: רח צמחה 41 דושלים רח צמחה - תא.י. 053-3111360 ח.נ. 054-4631174 ח.נ. 072-2121107
מודד	שם: אירוד קראום תא.י. קראום חברה למדידות

גושים וחלקות בתכנית:		
גוש	חלקה כללית	חלקה בשלמותו
30103	חלקה 5	5

מספר התוכנית: SURVEY\_115516

רמת דיוק הבח והמדידה: 1 = מדידה גרפית  
2 = ט' כחל נכבד במה אנכית  
3 = מדידה אנכית מראה במת חצי

1. הפדידה הפומית  
הרני מערו בזאת כי מידת המפה הטופוגרפית המצבית המראה רמק כחוננית זו. וערה על ירי:

כיום: 19.03.2020

והיא הנכנה לפ הראת לפ נוהל מבאת ונתואם לכרואת המוק ומחוננות המודדים שבחונק.

שם המודד: ארוד קראום  
מספר ירוש: 1363  
חתימה: \_\_\_\_\_ תא.י. \_\_\_\_\_