



תרשים המקום: קנ"מ 1:1250

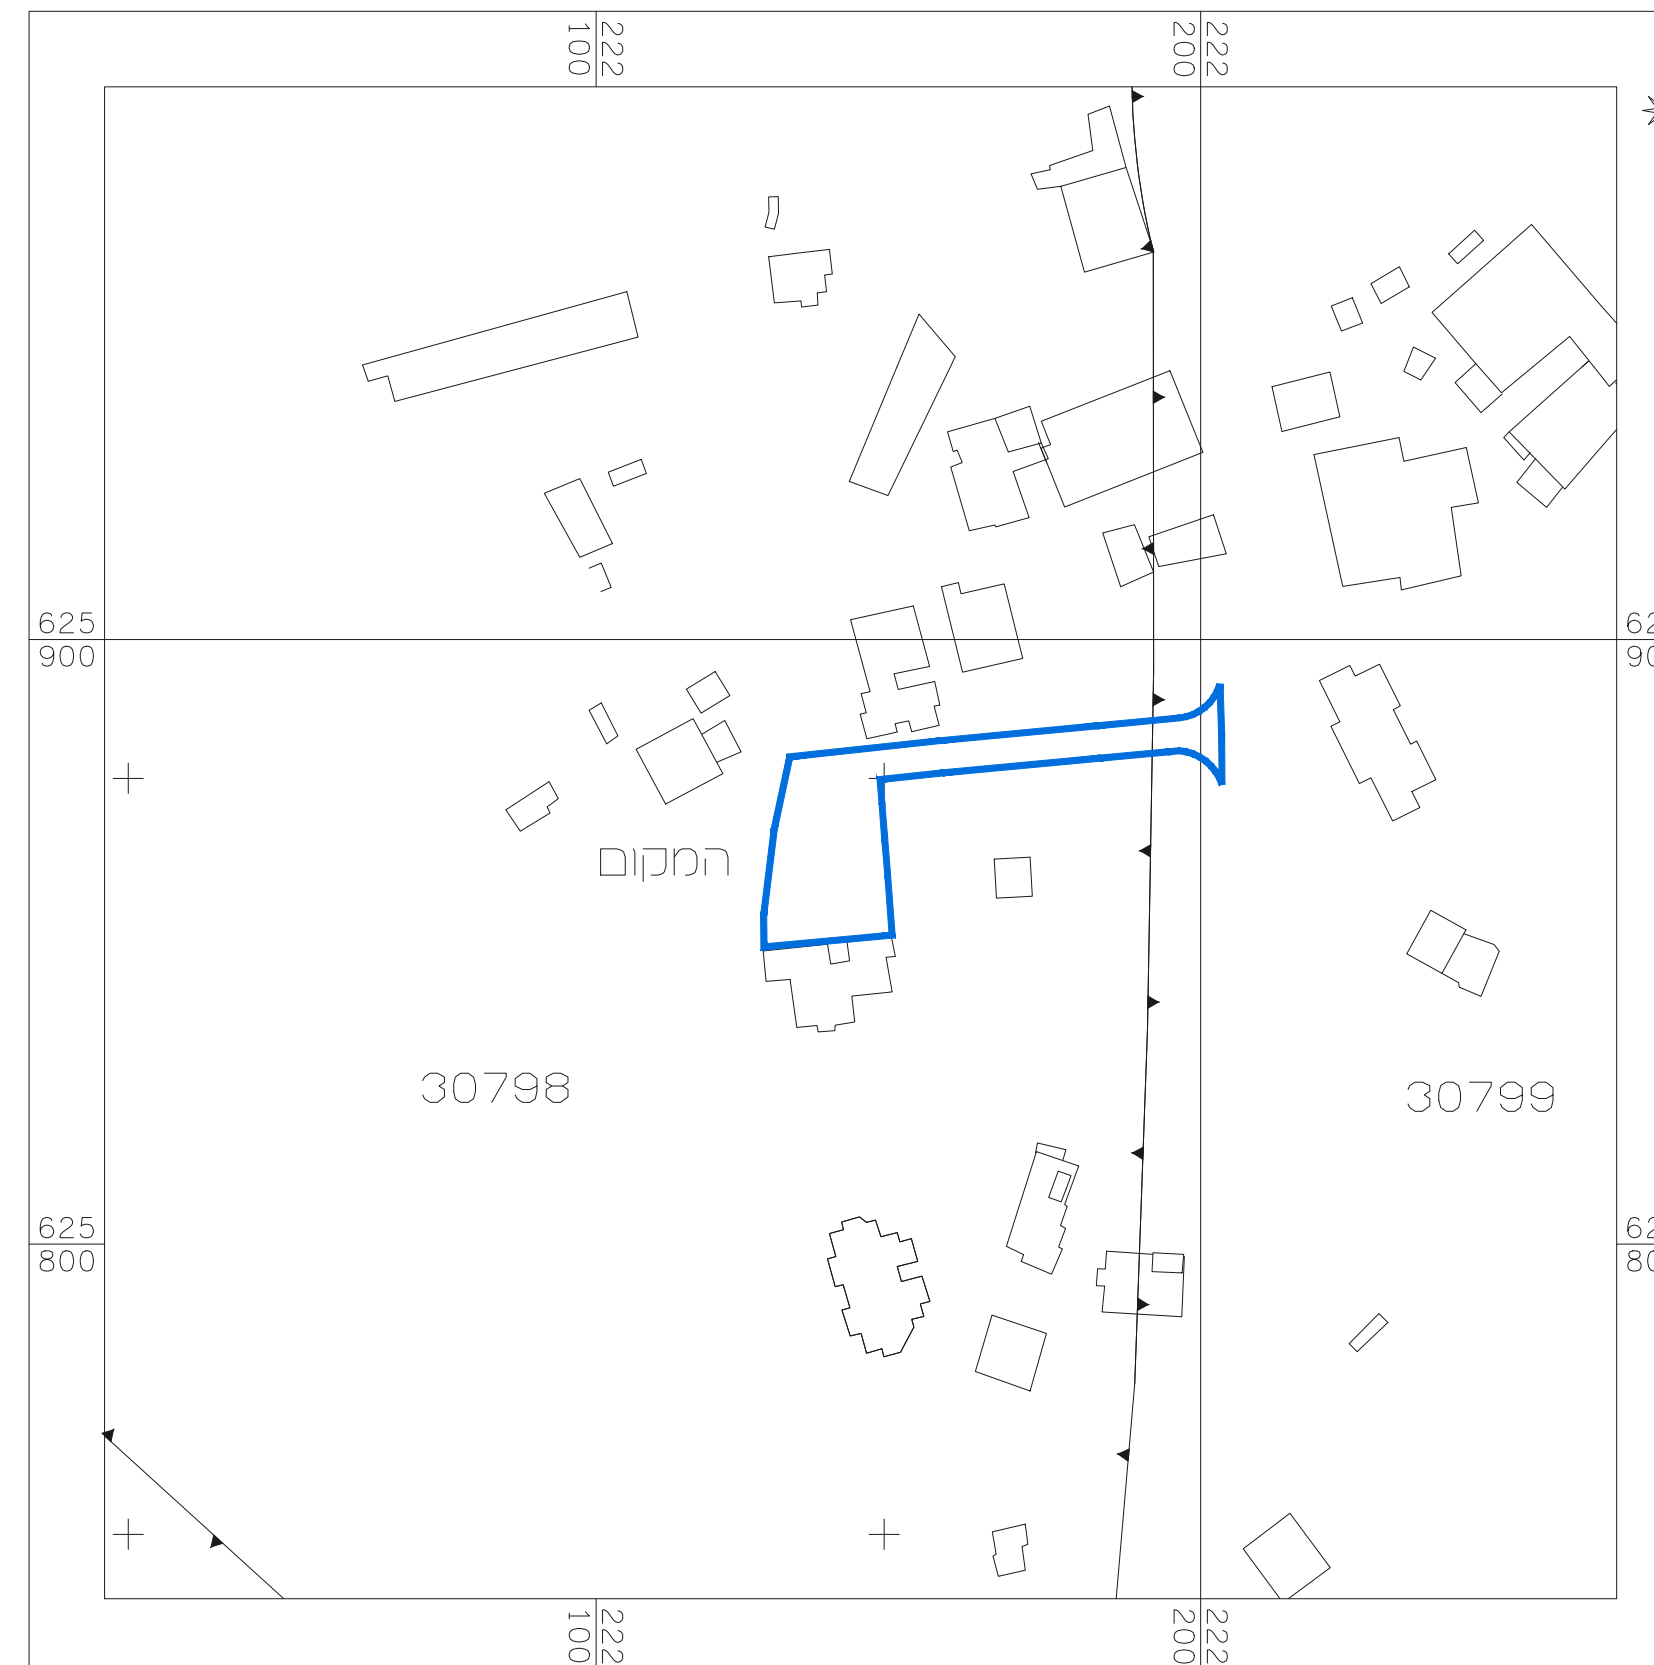

תרשים הסביבה: קנ"מ 1:5000

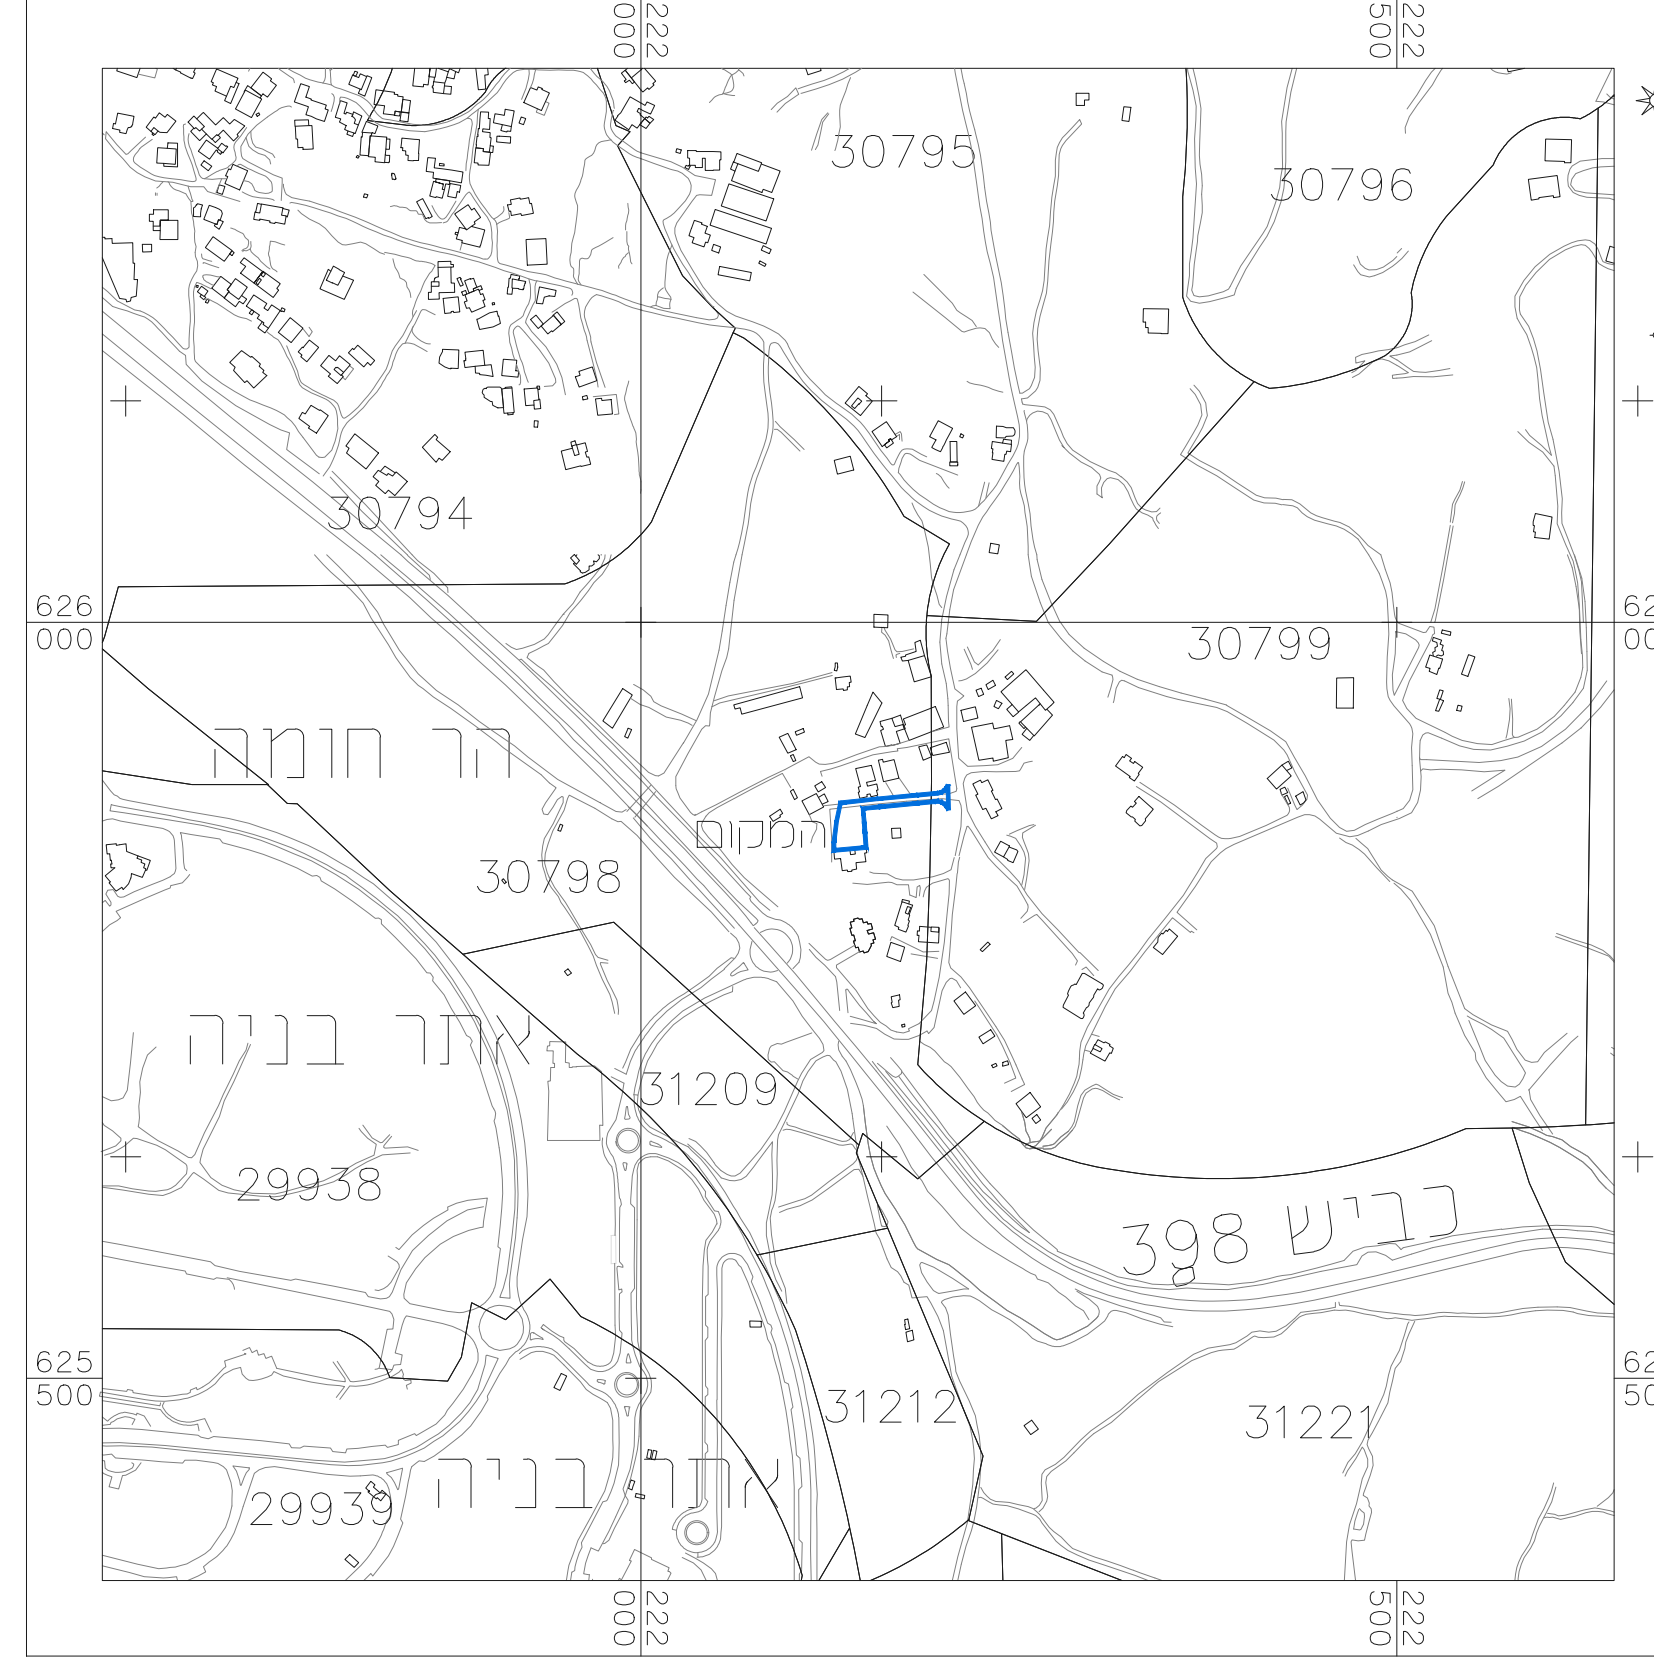

חוק התכנון והבנייה, התשכ"ה - 1965
תכנית מתאר מקומית

תכנית מס' 101-0420398


הגדלת אחוזי בנייה בשכונת צור באחר
ירושלים

מצב מאושר	
שם התספח	קני"מ
מצב מאושר	1:250
תאריך	22.3.2021

מקרא

	גבול תכנית
	גבול התכנית מאושרת
	מספר תוכנית מאושרת N2302
	דרך מאושרת
	אזור מגורים 5 מיוחד
	אזור מגורים ב
	שטח נוף פתוח
	בניין קיים
	רזומה מפני הדרך סוף בנין חובת הדרך

תכנית מאושרת קנ"מ 1:2500

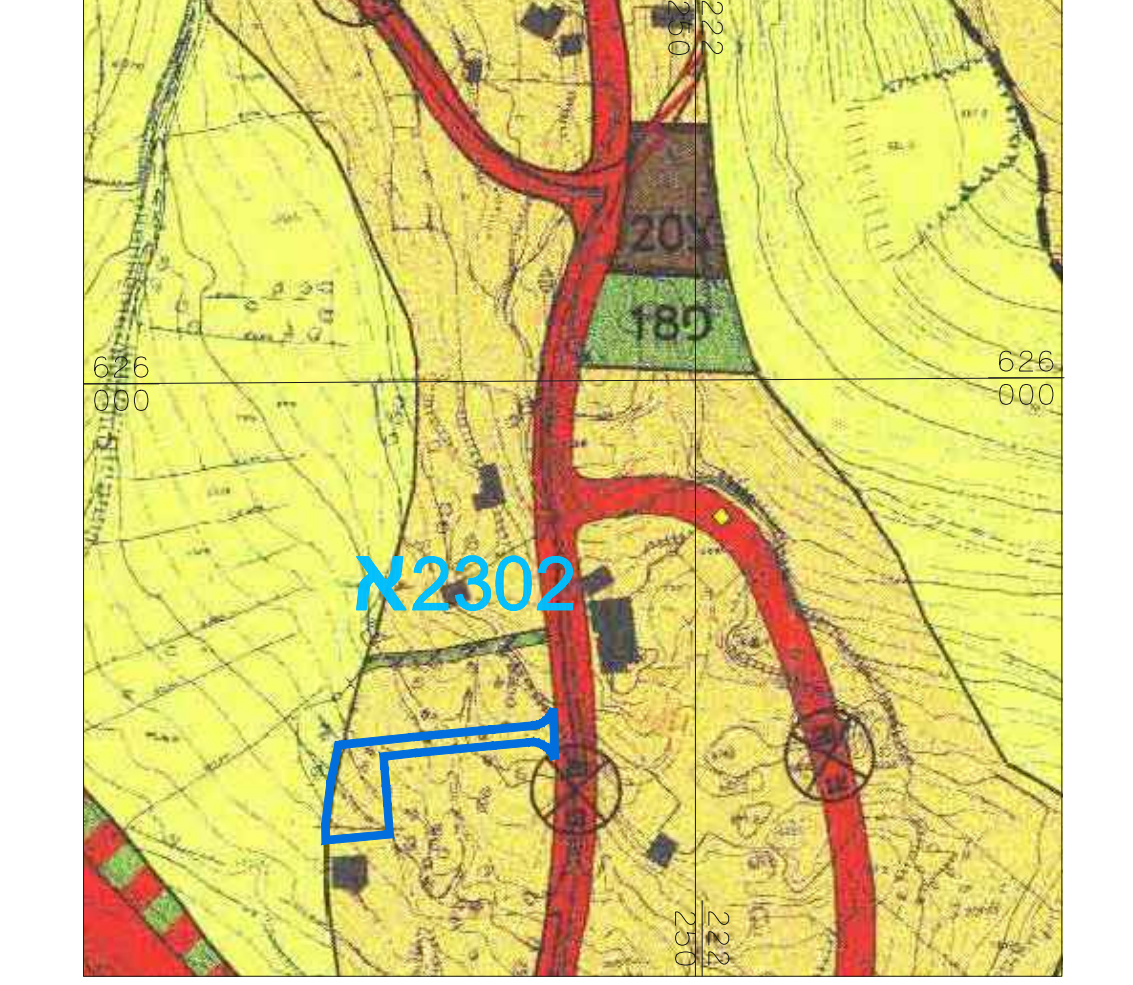

שמות ודחתימות

שם: ענלי חואמדה	חתימה:
התוכנית	החתימה
הדרך	
מס' ענלי חואמדה	
תאריך:	