

### מקרא

מספר ת.ד. 34

שנת ת.ש. 2024

גודל חלקה נוספת: 5

שטח יציבורי פתוח

מגורים ד

זיקת הווא להעבר ברכב

מנהל להריסה

מידות

קו בגן תחליתת קרקעי

קו בגן

קו עוצמים לשימור

**חוק התכנון והבניה, התשכ"ה - 1965**  
תכנית מתאר מקומית

**מס' 101-0739029**


**הקמת בניין בן 8 קומות בשכ' בית חנינא- ירושלים.**

<b>תשריט מצב מוצע</b>	<b>גיליון 1 מתוך 1</b>
<b>מחוז</b>	<b>ירושלים</b>
<b>מרחב תכנון מקומי</b>	<b>ירושלים</b>
<b>רשות מקומית</b>	<b>ירושלים</b>
<b>ישוב</b>	<b>ירושלים</b>
<b>תכנית בסמכות איחוד וחלוקה</b>	<b>מחוזית</b> <small>ללא איחוד וחלוקה</small>
<b>היתרים או הרשאות</b>	<b>תכנית שמכוחה ניתן להוציא היתרים או הרשאות</b>
<b>מונה תדפיס התשריט</b>	<b>8</b>
<b>מועד הפקה</b>	<b>11/06/2020</b>
<b>שטח התכנית</b>	<b>1.078 דונם</b> <b>קנה מידה 1:250</b>

**אישורים בתכנית מס' 101-0739029**

חוק התכנון והבניה, התשכ"ה - 1965  
 משרד האוצר - מחוז ירושלים  
 הוועדה המחוזית החליטה ביום:  
 10/11/2019  
 להפקיד את התכנית  
 24/06/2020  
 תאריך י"ד הוועדה המחוזית

**תרשים התמצאות - קנ"מ 1:2000**

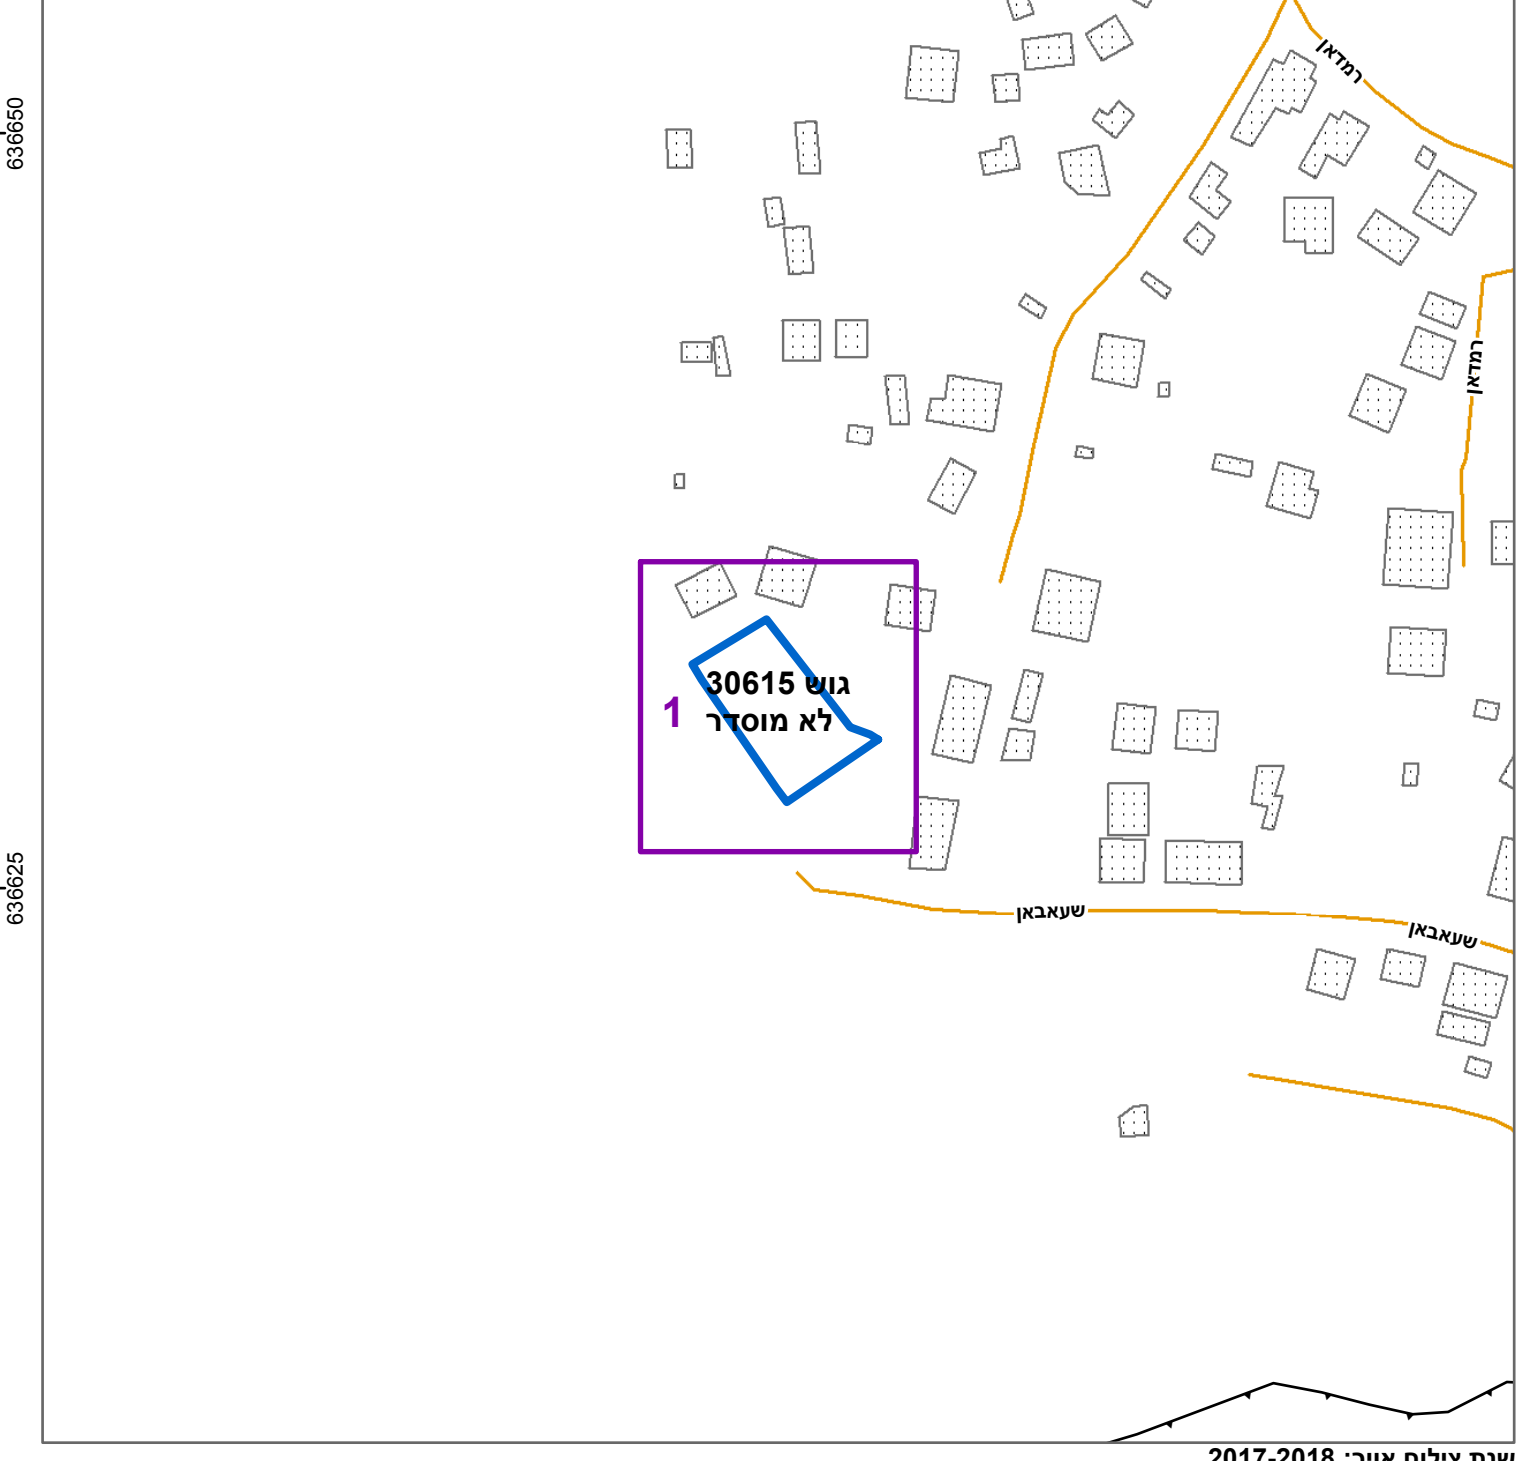

**תרשים סביבה - קנ"מ 1:500**



**שמות\***

<b>מגיש התכנית</b>	<b>ווסטה עליקס תאגיד</b>
<b>מגיש התכנית</b>	<b>מתגוד עליקס תאגיד</b>
<b>עורך ראשי</b>	<b>אלין אפרת תאגיד: א.ש. רנד הנדסה</b>

**בעלי ענין בקרקע\***

**טבלת גושים וחלקות\***

<b>מספר גוש</b>	<b>כל הגוש חלק</b>	<b>מספר חלקות בשלמותן</b>	<b>מספר חלקות בחלקיותן</b>
30615	חלק	1	240

\* הרשימה המלאה מפורטת בהוראות התכנית / בהודעה שפורסמה בעיתונות וברשומות הרגי מצהיר בזאת כי המפה הטופוגרפית/המצבית המהווה רקע לתכנית זו, נערכה על ידי ביום 20-8-2019 והיא הוכנה לפי הוראות נוהל מב"ת ובהתאם להוראות החוק ולתקנות המודדים שבתוקף. דיוק הקו המחול והקדסטרי: מדידה אנליטית מלאה ברמת תצ"ר גבארה תאופיק 991 מספר רשיון מספר רשיון חתימה תאריך שם המודד